PROFILO Viab. km 6+721
SEZIONE 1
PROGRESSIVA 0.00

MOVIMENTI DI TERRA	
RILEVATO	0.00 mq
SCAVO	2.71 mq
SCOTICO	0.00 ml
VEGETALE	0.09 mq
GRADONATURE	0.00 ml

PAVIMENTAZIONE	
INERTI STABILIZZATI	1.50 mq

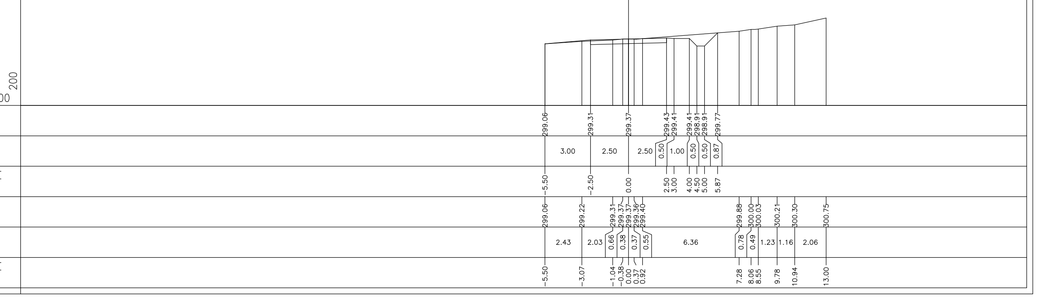

PROFILO Viab. km 6+721
SEZIONE 2
PROGRESSIVA 12.87

MOVIMENTI DI TERRA	
RILEVATO	0.18 mq
SCAVO	0.97 mq
SCOTICO	4.41 ml
VEGETALE	0.14 mq
GRADONATURE	0.00 ml

PAVIMENTAZIONE	
INERTI STABILIZZATI	1.50 mq

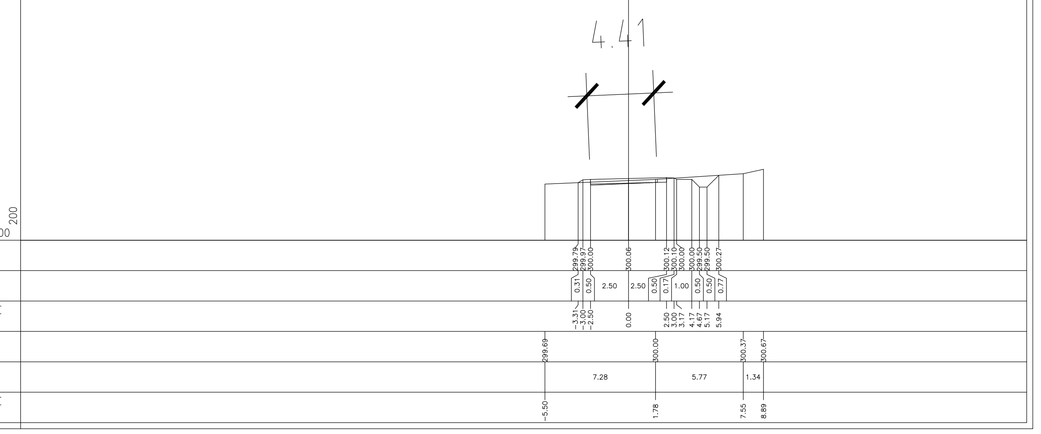

PROFILO Viab. km 6+721
SEZIONE 3
PROGRESSIVA 27.22

MOVIMENTI DI TERRA	
RILEVATO	0.63 mq
SCAVO	0.84 mq
SCOTICO	5.96 ml
VEGETALE	0.29 mq
GRADONATURE	0.00 ml

PAVIMENTAZIONE	
INERTI STABILIZZATI	1.50 mq

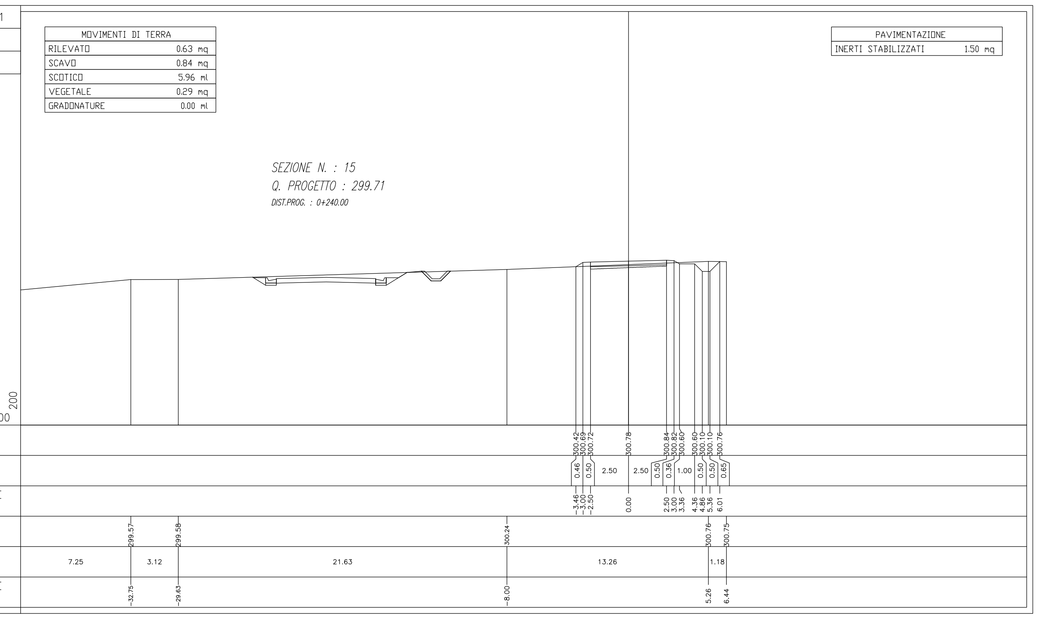

PROFILO Viab. km 6+721
SEZIONE 4
PROGRESSIVA 47.22

MOVIMENTI DI TERRA	
RILEVATO	1.21 mq
SCAVO	0.57 mq
SCOTICO	5.49 ml
VEGETALE	0.43 mq
GRADONATURE	0.00 ml

PAVIMENTAZIONE	
INERTI STABILIZZATI	1.50 mq

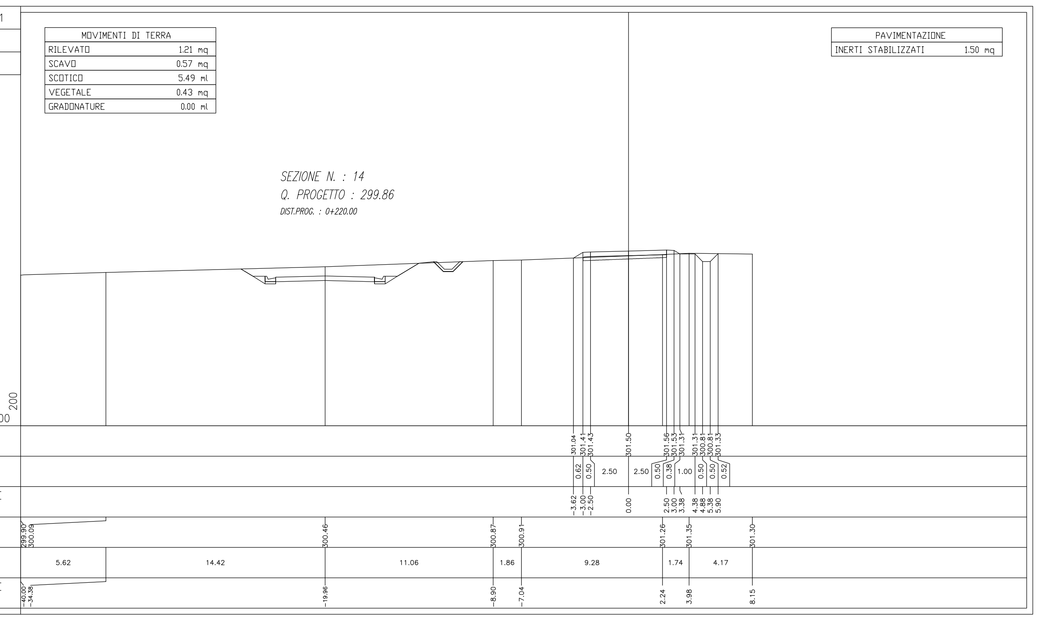

PROFILO Viab. km 6+721
SEZIONE 5
PROGRESSIVA 67.22

MOVIMENTI DI TERRA	
RILEVATO	2.07 mq
SCAVO	0.96 mq
SCOTICO	6.22 ml
VEGETALE	0.59 mq
GRADONATURE	0.00 ml

PAVIMENTAZIONE	
INERTI STABILIZZATI	1.50 mq

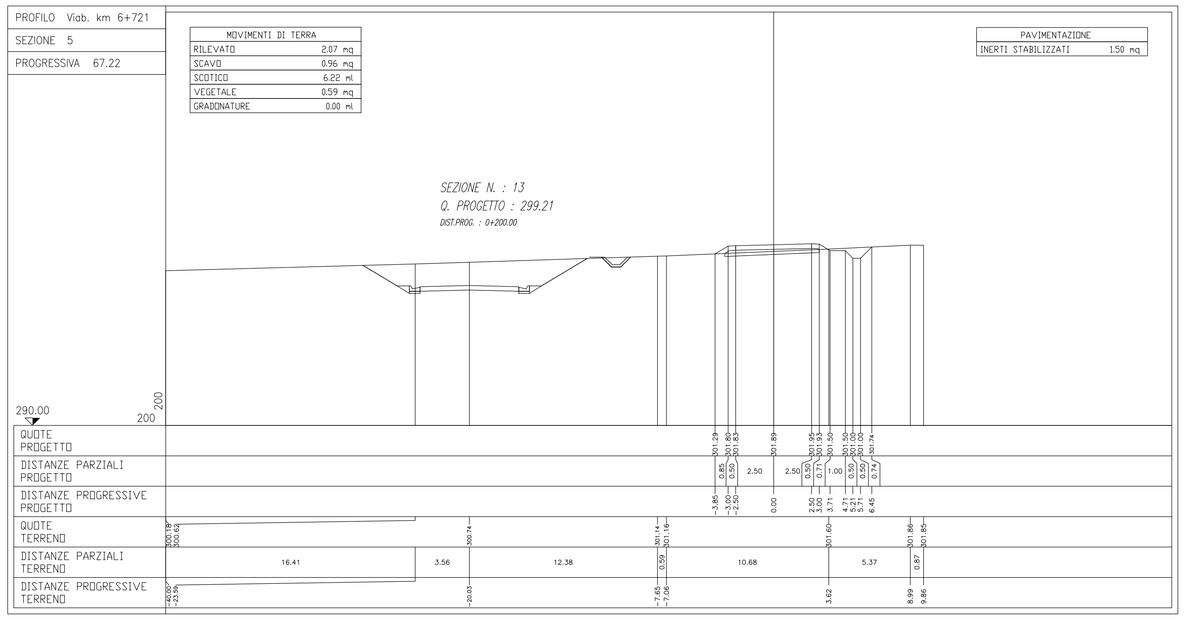

PROFILO Viab. km 6+721
SEZIONE 6
PROGRESSIVA 86.93

MOVIMENTI DI TERRA	
RILEVATO	1.96 mq
SCAVO	1.05 mq
SCOTICO	6.17 ml
VEGETALE	0.57 mq
GRADONATURE	0.00 ml

PAVIMENTAZIONE	
INERTI STABILIZZATI	1.50 mq

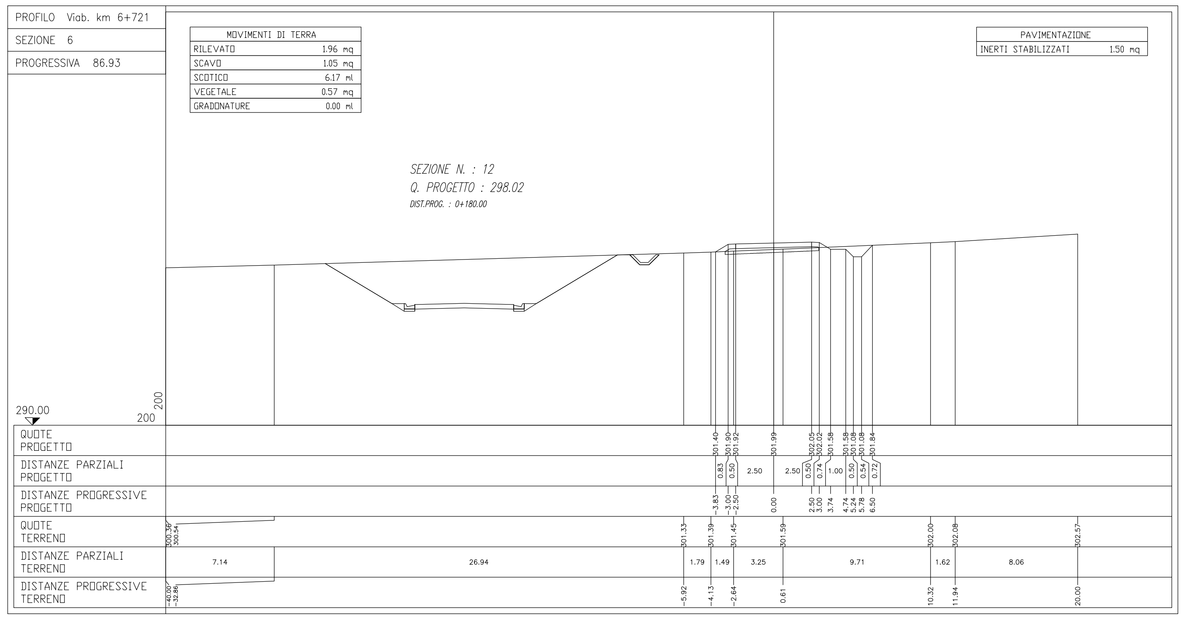

PROFILO Viab. km 6+721
SEZIONE 7
PROGRESSIVA 106.70

MOVIMENTI DI TERRA	
RILEVATO	1.26 mq
SCAVO	0.99 mq
SCOTICO	5.56 ml
VEGETALE	0.45 mq
GRADONATURE	0.00 ml

PAVIMENTAZIONE	
INERTI STABILIZZATI	1.50 mq

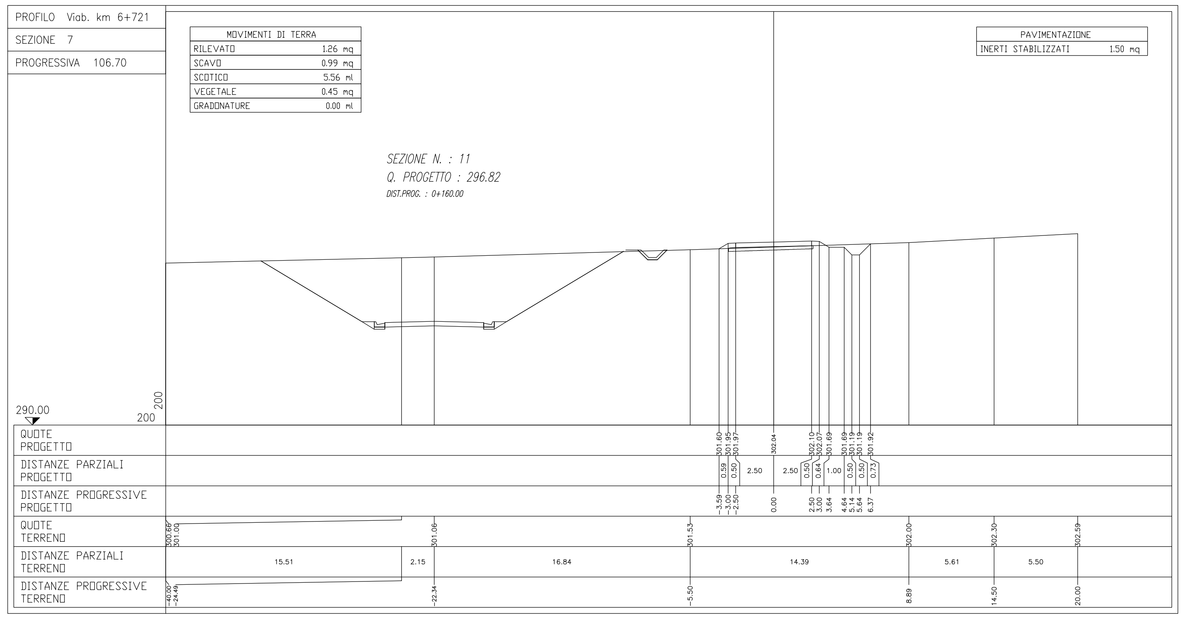

PROFILO Viab. km 6+721
SEZIONE 8
PROGRESSIVA 125.77

MOVIMENTI DI TERRA	
RILEVATO	2.01 mq
SCAVO	0.60 mq
SCOTICO	6.18 ml
VEGETALE	0.58 mq
GRADONATURE	0.00 ml

PAVIMENTAZIONE	
INERTI STABILIZZATI	1.50 mq

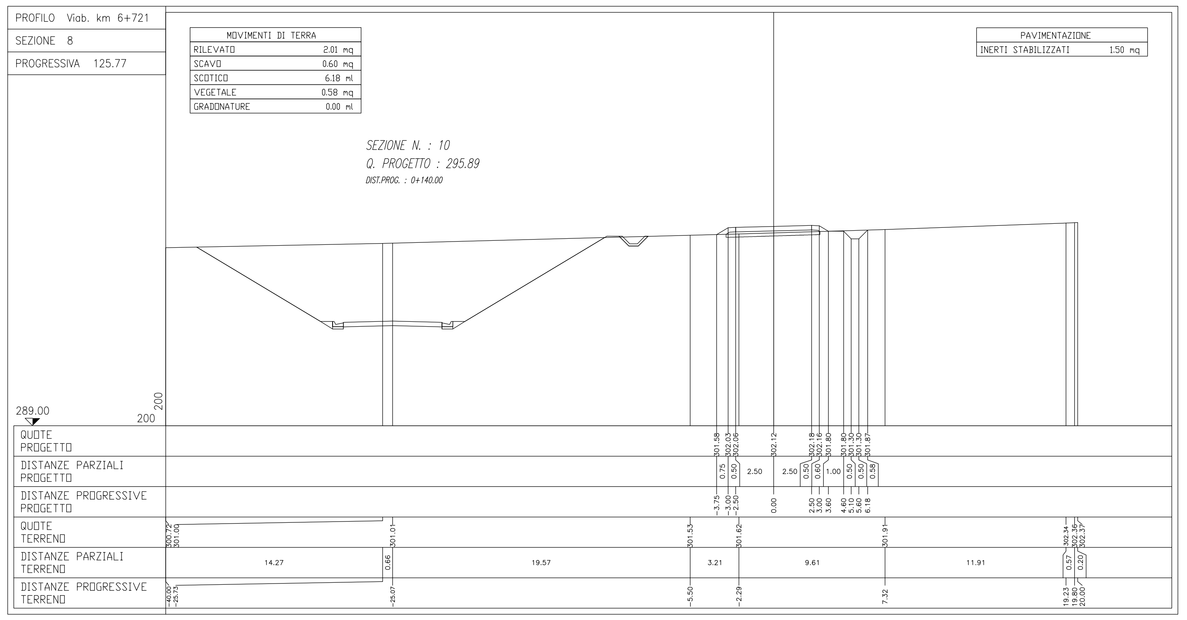

QUADRILATERO Marche Umbria S.p.A.

ASSE VIARIO MARCHE-UMBRIA
E QUADRILATERO DI PENETRAZIONE INTERNA
MAXI LOTTO 2

LAVORI DI COMPLETAMENTO DELLA DIRETTRICE PERUGIA ANCONA:
SS. 318 DI "VALFABBRICA", TRATTO PIANELLO-VALFABBRICA
SS. 76 "VAL D'ESINO", TRATTI FOSSATO VICO - CANCELLI E ALBACINA - SERRA SAN QUIRICO
"PEDEMONTANA DELLE MARCHE", TRATTO FABRIANO-MUCCIA-SFERCIA.

PROGETTO ESECUTIVO DI DETTAGLIO

CONTRAENTE GENERALE:
DIRPA 2 s.c.a r.l.

Il responsabile del Contraente Generale:
Ing. Federico Mastrantari
Firmato digitalmente da FEDERICO MONTANARI
O=ITALFERR S.p.A.
C=IT

Il responsabile Integrazioni delle Prestazioni Specialistiche:
Ing. Salvatore Lieto

PROGETTAZIONE: Associazione Temporanea di Imprese
Mandataria: PROGETTAZIONE; PROGIN
Mandanti: LOMBARDI SA INGEGNERI CONSULENTI; LOMBARDI-REICO INGEGNERIA S.r.l.; SGAI s.r.l. di E.Forlani & C. Società di Ingegneria e Geologia Applicata; www.sgai.com

RESPONSABILE DELLA PROGETTAZIONE PER L.A.T.I.
Ing. Antonio Grimaldi
ORDINE DEGLI INGEGNERI DELLA PROVINCIA DI ROMA
Dott. Ing. ANTONIO GRIMALDI n° 20860
ROMA

VISTO IL RESPONSABILE DEL PROCEDIMENTO	IL COORDINATORE DELLA SICUREZZA IN FASE DI ESECUZIONE	IL DIRETTORE DEI LAVORI
Ing. Giulio Petrizzelli	Ing. Salvatore Chirico	Ing. Peppino Marascio

2.1.1. - PEDEMONTANA DELLE MARCHE
Lotto funzionale del Sub lotto 2.1 - Tratto Fabriano - Matelica Nord
SISTEMAZIONE VIABILITA' INTERFERITA KM 6+721

SEZIONI TRASVERSALI - Tav. 1 di 6

SCALA: 1:200

DATA: Luglio 2018

Codice Unico di Progetto (CUP) **F12C03000050021** (Assegnato CIPE 20-04-2015)

Codice elaborato: L 0 7 0 2 2 1 1 E 1 1 C S I 1 9 G 0 S E Z 0 1 A

(Opera, Tratto, Settore, CDE, VIBS, Sez. elab., N. prog., Rev.)

REV.	DATA	DESCRIZIONE	Redatto	Controllato	Approvato
A	Luglio 2018	Emissione PED	TECNOSTRUTTURE	A. TOSIANI	S. LIETO	A. GRIMALDI