

PARTICOLARE FOSSO DI GUARDIA
SCALA 1:20


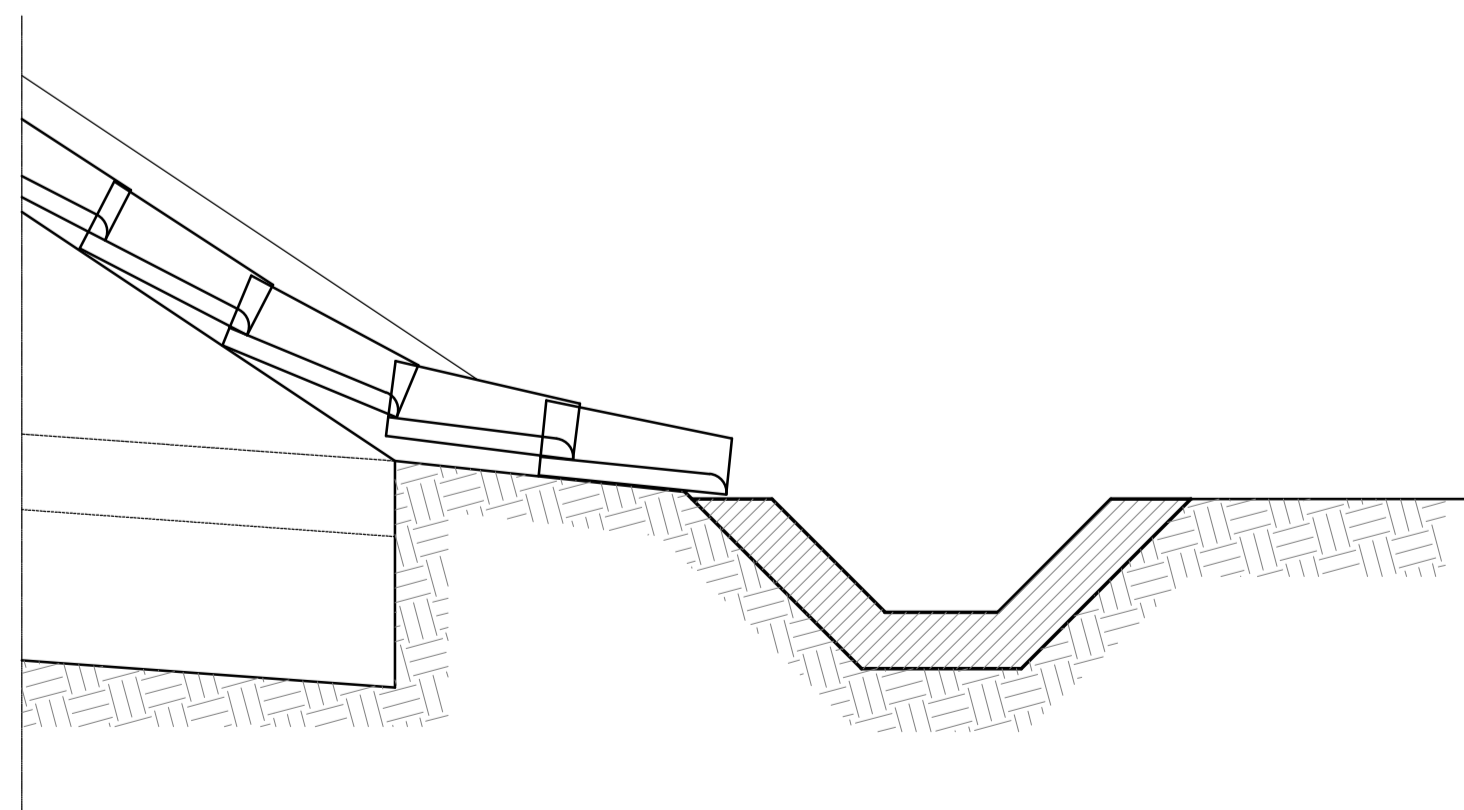


TABELLA DIMENSIONI
FOSSO DI GUARDIA



TIPO	B - H (m)	s (m)
F0	0.30	IN TERRA
F1	0.50	0.15
F2	0.60	
F3	0.80	0.20
F4	1.00	

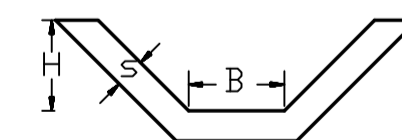

**ASSE VIARIO MARCHE-UMBRIA
E QUADRILATERO DI PENETRAZIONE INTERNA
MAXI LOTTO 2**

LAVORI DI COMPLETAMENTO DELLA DIRETTRICE PERUGIA ANCONA:
SS. 318 DI "VALFABBRICA", TRATTO PIANELLO-VALFABBRICA
SS. 76 "VAL D'ESINO", TRATTI FOSSATO VICO - CANCELLI E ALBACINA - SERRA SAN QUIRICO
"PEDEMONTANA DELLE MARCHE", TRATTO FABRIANO-MUCCIA-SFERCIA.

PROGETTO ESECUTIVO DI DETTAGLIO

CONTRAENTE GENERALE: 	Il responsabile del Contraente Generale: Ing. Federico Montanari	Il responsabile Integrazioni delle Prestazioni Specialistiche: Ing. Salvatore Lieto
---------------------------------	--	---

MANDATARIA: PROGETTAZIONE 	MANDANTI: 		
--------------------------------------	----------------------	--	--

RESPONSABILE DELLA PROGETTAZIONE PER L'A.T.I.: Ing. Antonio Grimaldi	IL COORDINATORE DELLA SICUREZZA IN FASE DI ESECUZIONE: Ing. Vincenzo Pardo	IL DIRETTORE DEI LAVORI: Ing. Peppino Marascio
--	--	--

2.1.1. - PEDEMONTANA DELLE MARCHE
Lotto funzionale del Sub lotto 2.1 - Tratto Fabriano - Matelica Nord
SISTEMAZIONE VIABILITA' INTERFERITA KM 6+721

SCALA:
varie
DATA:
Luglio 2020

Codice Unico di Progetto (CUP) **F12C03000050021** (Assegnato CIPE 20-04-2015)

Codice elaborato: **L0703211E11CS19G0SEZ07B**

REV.	DATA	DESCRIZIONE	Redatto	Controllato	Approvato
A	Luglio 2018	Emissione PED	PROGIN	PROGIN	S. LIETO
B	Luglio 2020	Revisione generale	PROGIN	PROGIN	S. LIETO