




A PLANIMETRIA DI TRACCIAMENTO
Scala: 1:500

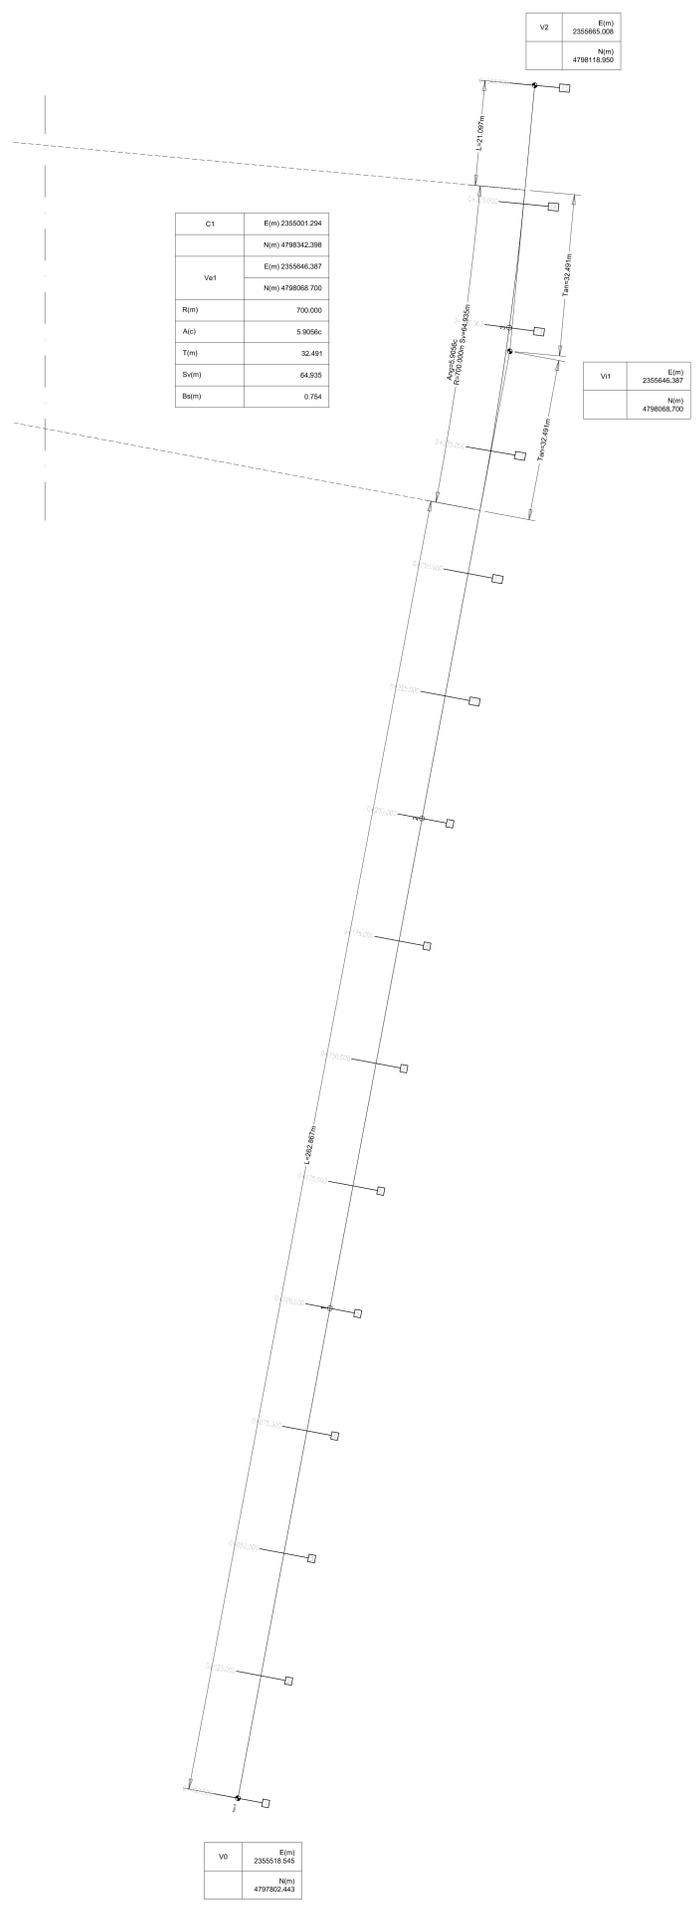


B PLANIMETRIA GENERALE
Scala: 1:500

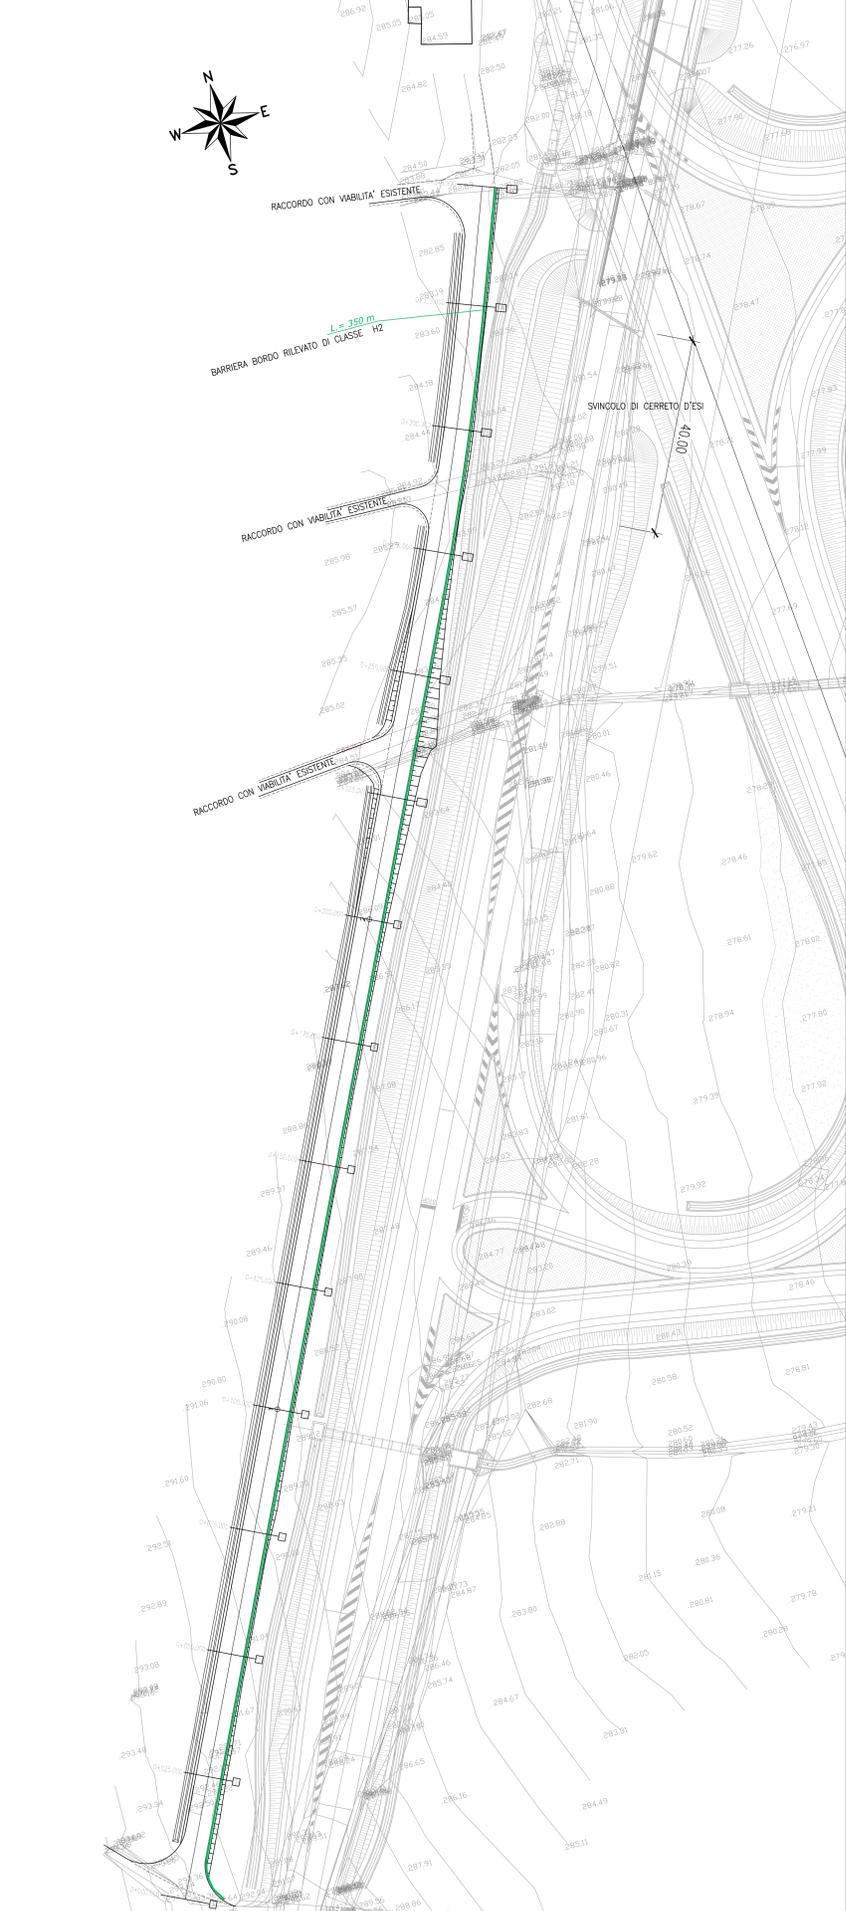

C PROFILO LONGITUDINALE
Scala: 1:1000/100

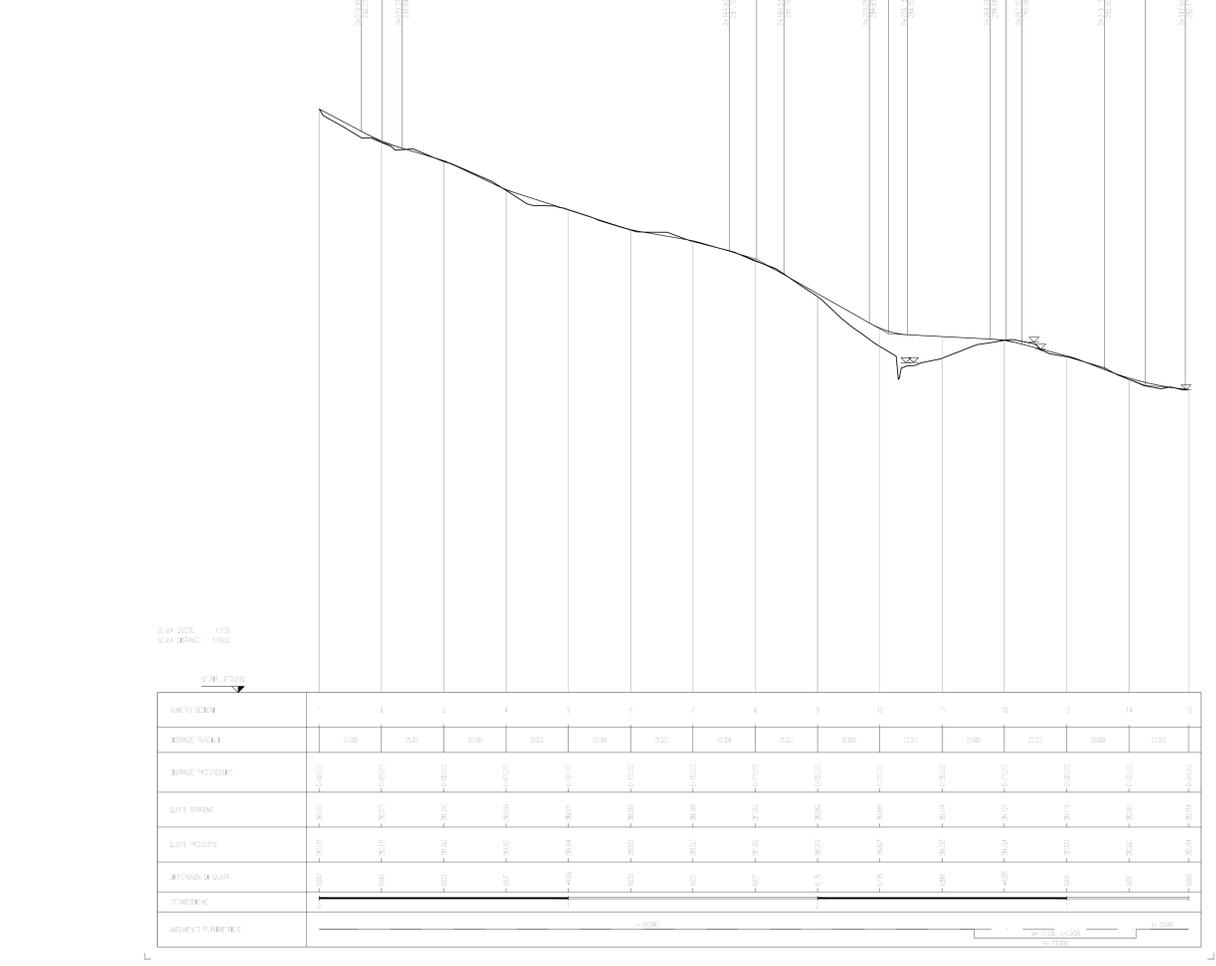

D SEZIONE TIPO
Scala: 1:100

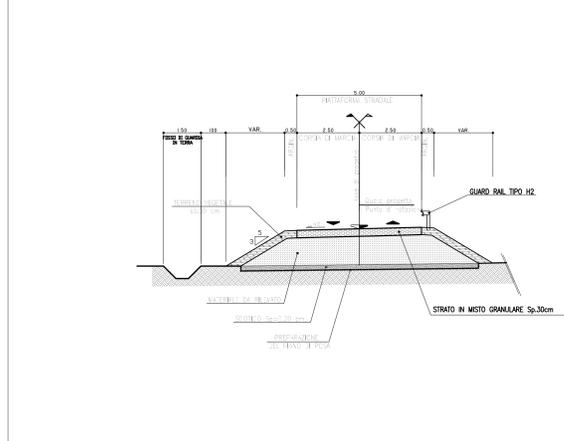



ASSE VIARIO MARCHE-UMBRIA
E QUADRILATERO DI PENETRAZIONE INTERNA
MAXI LOTTO 2

LAVORI DI COMPLETAMENTO DELLA DIRETTRICE PERUGIA ANCONA:
SS. 318 DI "VALFABBRICA", TRATTO PIANELLO - VALFABBRICA
SS. 76 "VAL PESINO", TRATTO FOSSATO VICO - CANCELLE E ALBRACIA - SERRA SAN QUIRICO
"PEDEMONTANA DELLE MARCHE", TRATTO FABRIANO-MUCCIA-SFERCIA

PERIZIA DI VARIANTE

CONTRAENTE GENERALE:  s.c.a.r.l.	Il responsabile del Contratto Generale: Ing. Federico Mantovani	Il responsabile Integrazioni delle Proiezioni Specialistiche:  Ing. Saffrono Lato
PROGETTAZIONE: Associazione Temporanea di Imprese Mandatari:    		
RESPONSABILE DELLA PROGETTAZIONE: PER S.A.T.I. Prof. Ing. Antonio Grimaldi GEOLOGO Dot. Geol. Fabrizio Pontoni COORDINATORE DELLA SICUREZZA IN FASE DI PROGETTAZIONE Ing. Michele Curiale		
IL RESPONSABILE DEL PROCEDIMENTO: Ing. Iginio Farotti		
IL COORDINATORE DELLA SICUREZZA IN FASE DI ESECUZIONE: Ing. Vincenzo Pardo		IL DIRETTORE DEI LAVORI: Ing. Peppino Marsico

2.1.1. - PEDEMONTANA DELLE MARCHE
Lotto funzionale del Sub-lotto 2.1 - Tratto Fabriano - Matelica Nord

INTERSEZIONI E SVINCOLI
Nuova viabilità pedonale pl. 3+500 - Svincolo Cerreto d'Esì
Planimetrie, profilo longitudinale e sezione tipo

SCALA: varie
DATA: Ottobre 2020

Codice Unico di Progetto (CUP) F12C0300050021 (Assegnato CUP 2044-2015)

Codice elaborato:

L	0	7	0	3	2	1	2	1	2	1	C	S	0	0	2	0	1	V	1	0	1	8
---	---	---	---	---	---	---	---	---	---	---	---	---	---	---	---	---	---	---	---	---	---	---

REV.	DATA	DESCRIZIONE	Redatto	Controllato	Approvato
A	1 luglio 2020	Emissione PED	DIRPA 2	DIRPA 2	S. LIETO A. GRIMALDI
B	1 ottobre 2020	Revisione intervento	DIRPA 2	DIRPA 2	S. LIETO A. GRIMALDI