

NOTE:


LEGENDA
P.C.: Piano dei centri rivestimento definitivo
P.S.: Piano di scavo
Q.P.: Quota progetto

NOTA BENE
- eventuali differenze tra le misure totali e le sommatorie delle misure parziali sono dovute agli arrotondamenti automatici di autocad
- la modifica delle riprese di getto comporterà una revisione localizzata delle armature

AZIONI BARRE PER C.A.:

- Tipo	B 450 C (ex FB444)
- Tensione caratteristica di rottura a trazione	R _b 540 MPa
- Tensione caratteristica di snervamento	f _{yk} 450 MPa
- Sovrapposizione minima	50 diametri
- Copriferro	5,5 cm

ULTIMA MODIFICA 2019

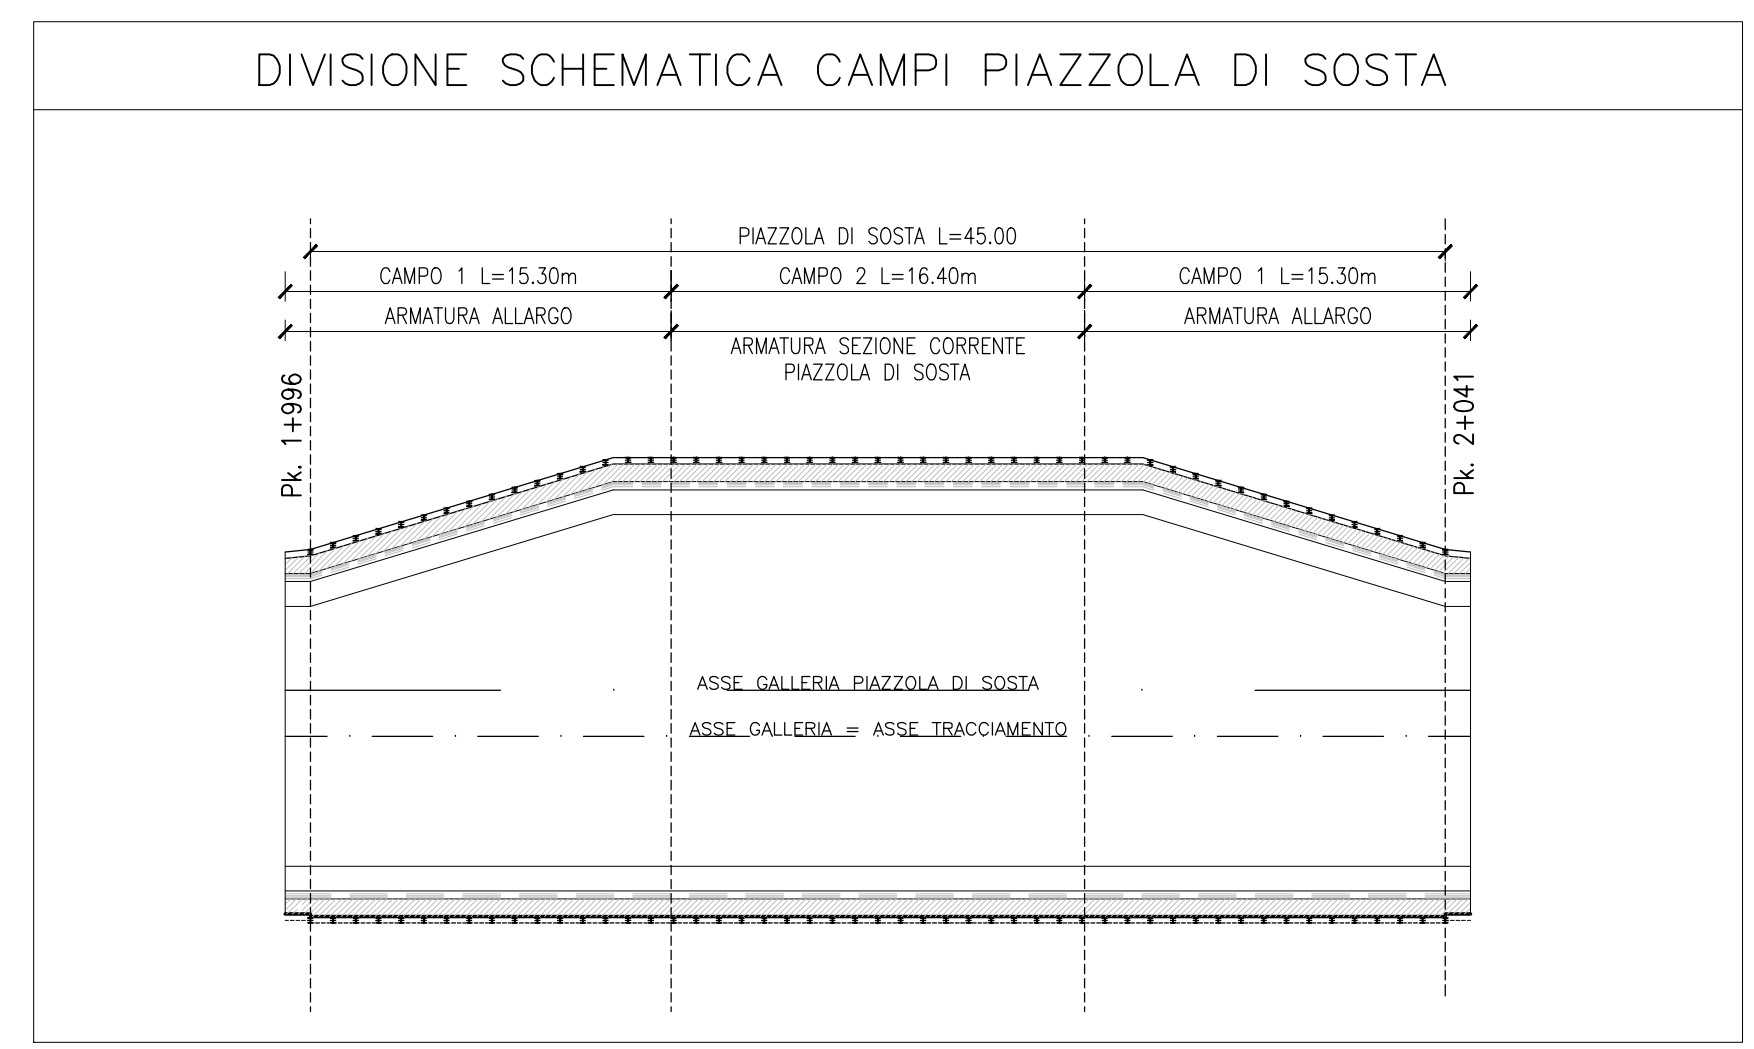

**ASSE VIARIO MARCHE-UMBRIA
E QUADRILATERO DI PENETRAZIONE INTERNA
MAXI LOTTO 2**

LAVORI DI COMPLETAMENTO DELLA DIRETTRICE PERUGIA ANCONA:
SS. 318 DI "VALFABRICA" - TRATTO PIANELLO-VALFABRICA
SS. 76 "VAL D'ISSINO" - TRATTO FOSATO FICO - CANCELLI E ALBACINA - SERRA SAN QUIRICO
"PEDEMONTANA DELLE MARCHE" - TRATTO FABRIANO-MUCCHA-SFERCIA

PROGETTO ESECUTIVO DI DETTAGLIO

CONTRAENTE GENERALE: 	Il responsabile del Contratto Generale: Ing. Federico Montanari	Il responsabile Integrazioni delle Prestazioni Specialistiche: Ing. Salvatore Lieto			
PROGETTAZIONE: Associazione Temporanea di Imprese Mandatari: , , ,					
RESPONSABILE DELLA PROGETTAZIONE PER I.C.T.A.: Ing. Antonio Grimaldi					
TITOLO E RESPONSABILE DEL PROCEDIMENTO: Ing. Ignazio Farvotti					
IL COORDINATORE DELLA SICUREZZA IN FASE DI ESECUZIONE: Ing. Salvatore Chirico		IL DIRETTORE DEI LAVORI: Ing. Peggino Marascio			
2.1.1. - PEDEMONTANA DELLE MARCHE Lotto funzionale del Sub lotto 2.1 - Tratto Fabriano - Matelica Nord OPERE D'ARTE MAGGIORI: GALLERIE NATURALI GALLERIA NATURALE SERRE PIAZZOLA DI SOSTA - pk. 1+996.68 - 2+041.68 Armatura sezione corrente					
SCALA: varie					
DATA: Giugno 2019					
Codice Unico di Progetto (CUP): F12C03000050021 (Assegnato CUP: 20-04-2015)					
Codice elaborato: [L][0][7][0][3][2][1][E][2][3][G][W][3][E][0][2][A][R][M][0][2][C]					
REV.	DATA	DESCRIZIONE	Redatto	Controllato	Approvato
A	Giugno 2018	Emissione	PROGIN	PROGIN	S. LIETO A. GRIMALDI
B	Aprile 2019	Aggiornamento dettagli Armatura	PROGIN	PROGIN	S. LIETO A. GRIMALDI
C	Giugno 2019	Revisione piano di posa predalle	PROGIN	PROGIN	S. LIETO A. GRIMALDI