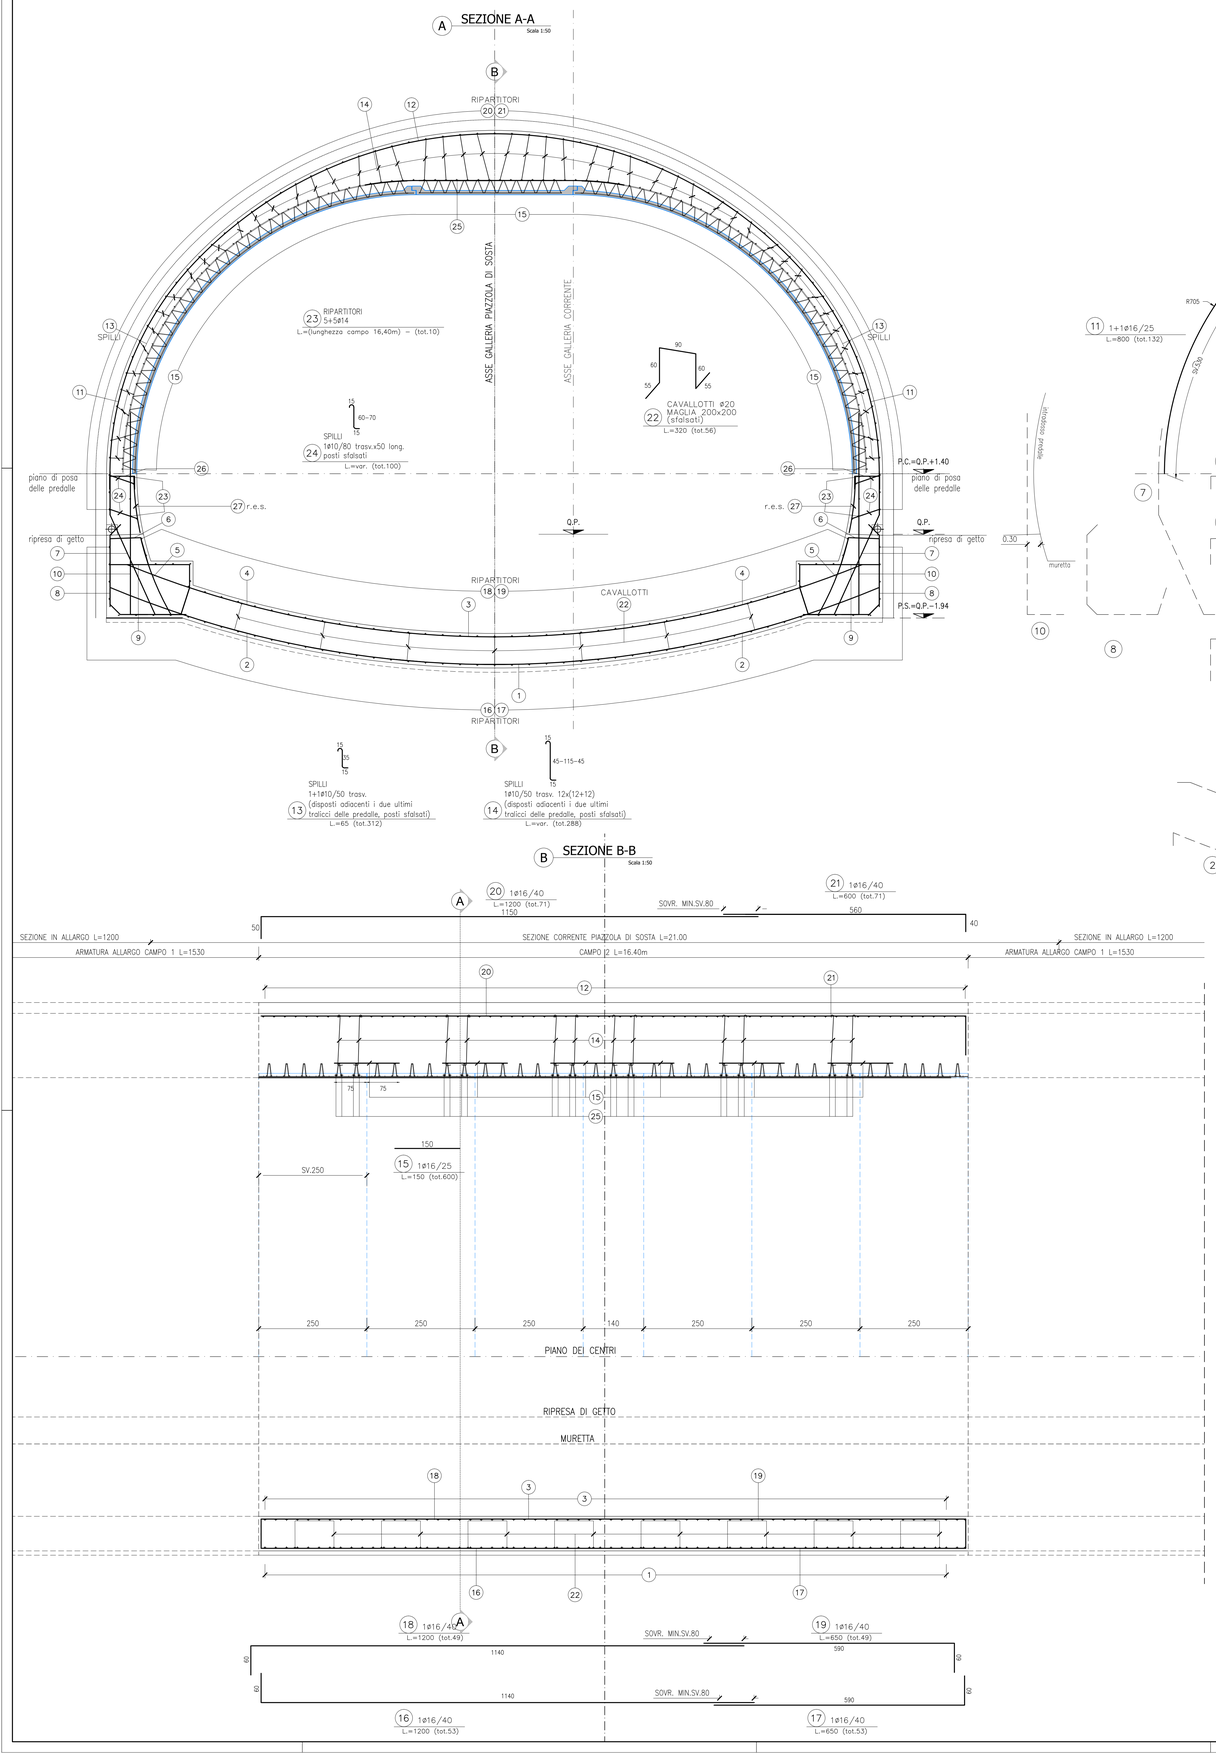

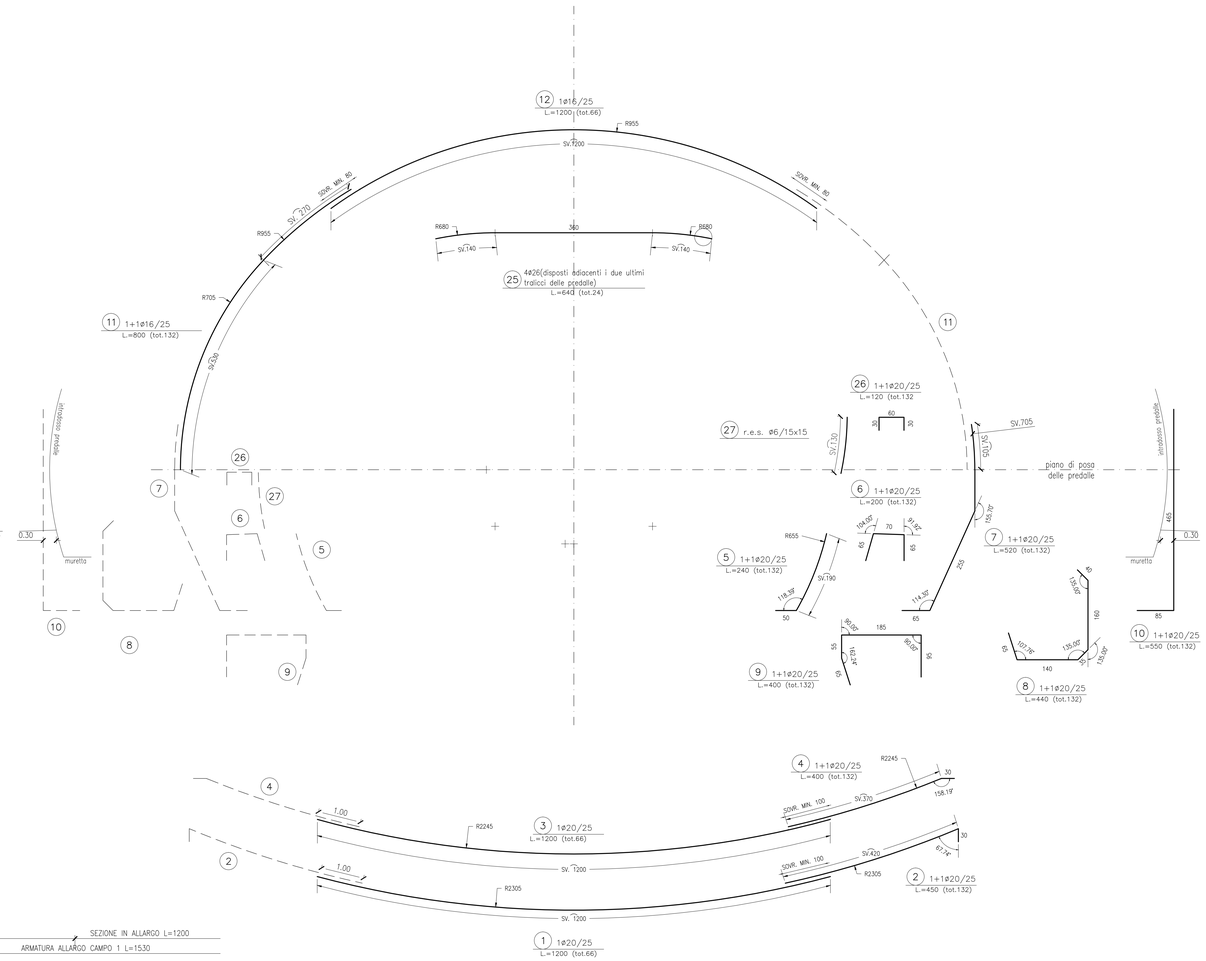

NOTE:

LEGENDA
P.C.: Piano dei centri rivestimento definitivo
P.S.: Piano di scavo
Q.P.: Quota progetto

NOTA BENE
- eventuali differenze tra le misure totali e le sommatorie delle misure parziali sono dovute agli arrotondamenti automatici di autocad
- la modifica delle riprese di getto comportera' una revisione localizzata delle armature

ACCIAIO BARRE PER C.A.:

- Tipo	B 450 C (ex FeB44k)
- Tensione caratteristica di rottura a trazione	ftk≥540 MPa
- Tensione caratteristica di snervamento	fyk≥450 MPa
- Sovrapposizione minima	50 diametri
- Copriferro	5,5 cm

ULTIMA POSIZIONE 27

DIVISIONE SCHEMATICA CAMPI PIAZZOLA DI SOSTA

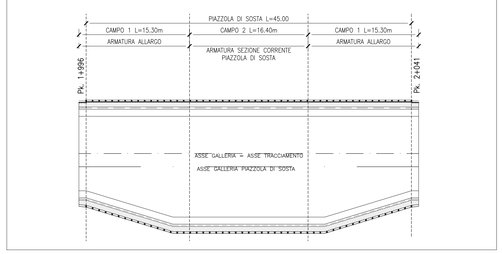

QUADRILATERO Marche Umbria S.p.A.

ASSE VIARIO MARCHE-UMBRIA E QUADRILATERO DI PENETRAZIONE INTERNA MAXI LOTTO 2

LAVORI DI COMPLETAMENTO DELLA DIREITRICE PERUGIA ANCONA:
SS. 318 DI "VALFABBRICA", TRATTO PIANELLO-VALFABBRICA
SS. 76 "VAL D'ESINO", TRATTI FOSSATO VICO - CANCELLI E ALBACINA - SERRA SAN QUIRICO "PEDEMONTANA DELLE MARCHE", TRATTO FABRIANO-MUCCIA-SFERCIA

PROGETTO ESECUTIVO DI DETTAGLIO

CONTRAENTE GENERALE:
DIRPA 2 s.c.a r.l.

Il responsabile del Contraente Generale:
Firmato digitalmente da: Federico Montanari
Organizzazione: DIRPA 2 S.C.A R.L.
Unità organizzativa: DIRPA 2 S.C.A R.L.
Data: 2019.06.21 12:00:00 +02'00'
Ing. Federico Montanari

Il responsabile Integrazioni delle Prestazioni Specialistiche:
Firmato digitalmente da: LIETO SALVATORE
Data: 21/10/2020 12:56:43
Ing. Salvatore Lieto

PROGETTAZIONE: *Associazione Temporanea di Imprese*
Mandataria: PROGETTAZIONE INTEGRATA PROGIN S.p.A.
Mandanti: LOMBARDI SA INGEGNERI CONSULENTI; LOMBARDI-REICO INGEGNERIA S.r.l.; SGAI s.r.l. di E.Forlani & C. Studio di Ingegneria e Geologia Applicata www.sgai.com

RESPONSABILE DELLA PROGETTAZIONE PER LA T.E.
Ing. Antonio Grimaldi

VISTO: IL RESPONSABILE DEL PROCEDIMENTO
Ing. Iginio Farotti

IL COORDINATORE DELLA SICUREZZA IN FASE DI ESECUZIONE
Ing. Salvatore Chirico

IL DIRETTORE DEI LAVORI
Ing. Peppino Marascio

2.1.1. - PEDEMONTANA DELLE MARCHE
Lotto funzionale del Sub lotto 2.1 - Tratto Fabriano - Matelica Nord
OPERE D'ARTE MAGGIORI: GALLERIE NATURALI
GALLERIA NATURALE SERRE
PIAZZOLA DI SOSTA - pk. 2+058 - 2+103
Armatura sezione corrente

SCALA: *varie*

DATA: ***Giugno 2019***

Codice Unico di Progetto (CUP) **F12C03000050021** *(Assegnato CIPE 20-04-2015)*

Codice elaborato:

Opera	Tratto	Settore	CEE	WBS		Id. doc.	N. prog.	Rev.
L 0 7 0 3	Z I I	E	I 3	G N 3 I 0 2	A R M	0 4		B

REV.	DATA	DESCRIZIONE	Redatto		Controllato	Approvato
A	Aprile 2019	Emissione	PROGIN	PROGIN	S. LIETO	A. GRIMALDI
B	Giugno 2019	Revisione piano di posa predalle	PROGIN	PROGIN	S. LIETO	A. GRIMALDI