


SCHERMA CENTINE HEB 200/900

	L	L/2	H	R1	R2	L2	L3	SV1	α 1	SV2	α 2	SV4	SV3/2	SV3	α 3
1	2400	700	10636	7000	7000	2736	600	5511	48.0588	2145	18.7057	8256	3821	7622	66.4093
2	14873	7437	10695	7000	7488	2736	600	5511	48.0597	2132	18.1254	8243	3977	7953	67.6218
3	15147	7574	10754	7000	7675	2736	600	5511	48.0596	2121	17.5895	8232	4142	8383	68.7018
4	15420	7710	10814	7000	7863	2736	600	5511	48.0596	2110	17.0823	8221	4306	9611	69.7163
5	15693	7847	10873	7000	8050	2736	600	5511	48.0595	2100	16.6048	8211	4469	10937	70.6712
6	15966	7983	10932	7000	8238	2736	600	5511	48.0595	2090	16.1545	8201	4631	12923	71.5721
7	16240	8120	10991	7000	8426	2736	600	5511	48.0595	2082	15.7288	8193	4793	15050	72.4234
8	16513	8257	11050	7000	8613	2736	600	5511	48.0594	2074	15.3259	8185	4954	173294	73.2294
9	16786	8393	11109	7000	8801	2736	600	5511	48.0594	2066	14.9437	8177	5115	20229	73.9938
10	17060	8530	11168	7000	8989	2736	600	5511	48.0594	2059	14.5808	8170	5275	237197	74.7197
11	17333	8667	11227	7000	9176	2736	600	5511	48.0593	2052	14.2356	8163	5435	28669	75.4101
12	17606	8803	11286	7000	9364	2736	600	5511	48.0593	2045	13.9068	8156	5594	35188	76.0677
13	17879	8940	11345	7000	9551	2736	600	5511	48.0592	2039	13.5933	8150	5754	43507	76.6948
14	18153	9077	11404	7000	9739	2736	600	5511	48.0592	2034	13.2940	8145	5912	53824	77.2933

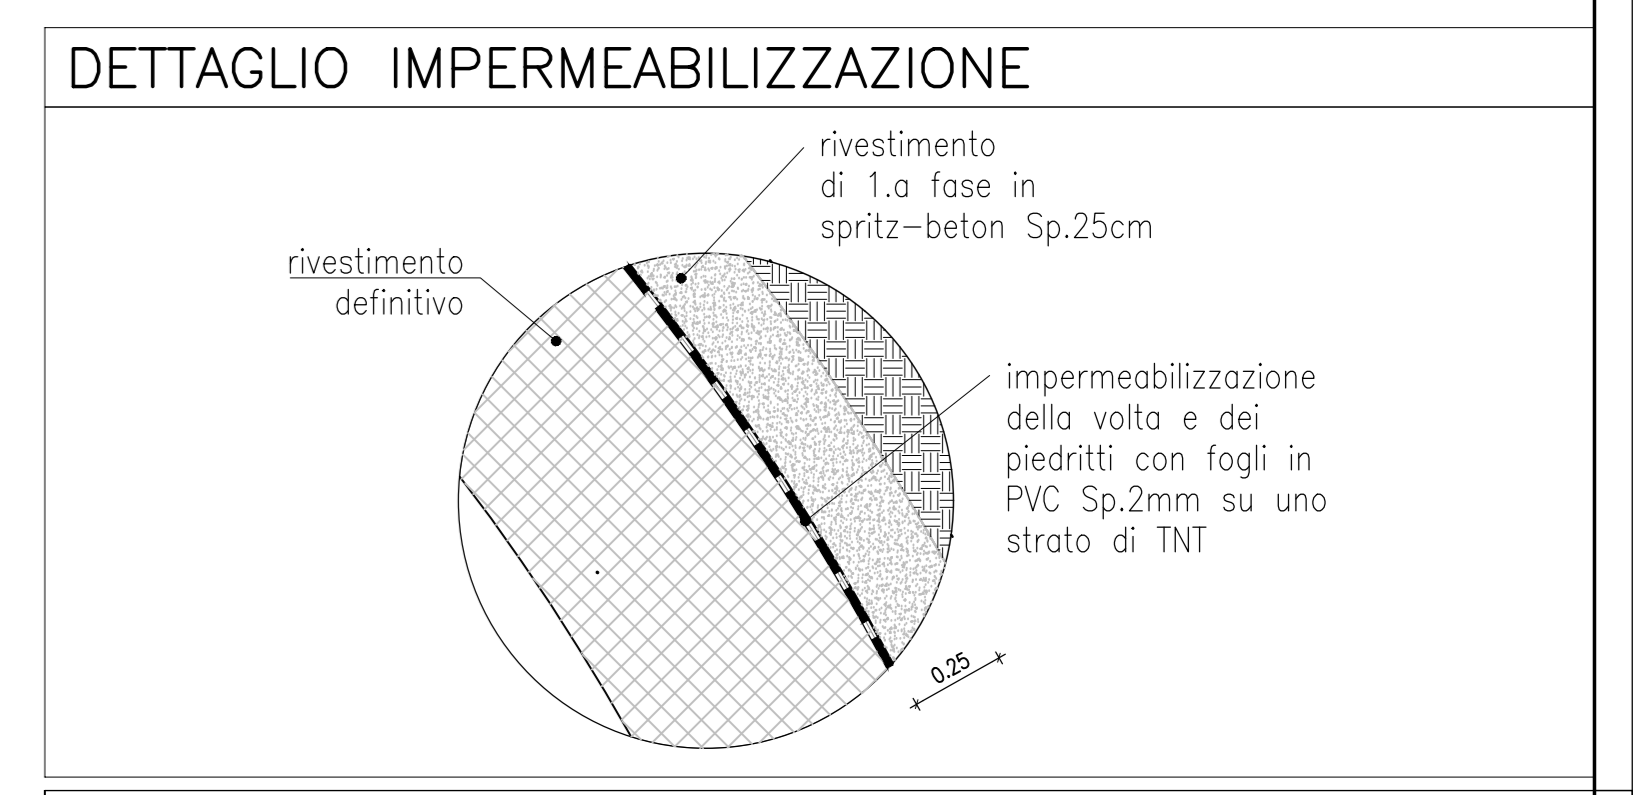

QUADRILATERO
Merone Umbria B.p.a.

ASSE VIARIO MARCHE-UMBRIA E QUADRILATERO DI PENETRAZIONE INTERNA MAXI LOTTO 2
LAVORI DI COMPLETAMENTO DELLA DIRETTRICE PERUGIA ANCONA - SS. 318 DI "VALFABBICA" TRATTO PIANELLO-VALFABBICA - SS. 76 "VAL DIESPINO" TRATTO FONSDO FICO - LANCILLE ALBERINA - SERRA SAN QUIRICO "PEDEMONTANA DELLE MARCHE" TRATTO FABRANO-VUCCA-SFERCIA

PROGETTO ESECUTIVO DI DETTAGLIO

CONTRAENTE GENERALE: **DIRPA 2**
Mandatario: **PROGIN**

Il responsabile del Committente Generale: Ing. Federico Montanari
Il responsabile delle Proiezioni Specialistiche: Ing. Salvatore Lato

PROTEZIONE: Associazione Temporanea di Imprese
Mandatari: **PROGIN**, **LOMBARDI SA**, **LOMBARDI-REICO**

RESPONSABILI DELLA PROIEZIONE PER LA F.Z.: Ing. Antonio Grassi
IL RESPONSABILE DEL PROCEDIMENTO: Ing. Ignazio Fiorani
IL COORDINATORE DEL PROCEDIMENTO: Ing. Salvatore Chiaro
IL DIRETTORE DEI LAVORI: Ing. Pappano Marascio

2.1.1. - PEDEMONTANA DELLE MARCHE
Lotto funzionale del Sub lotto 2.1 - Tratto Fabriano - Matelica Nord
OPERE PARTI MAGGIORI: GALLERIA NATURALE GALLERIA NATURALE SERRA
Sezione tipo ALLARGO PER PIAZZOLA TRA LA PK. 2+058 E LA PK. 2+103
Disposizione centine: Planimetria, profilo e sezioni

SCALA: hurg
DATA: Aprile 2019

Codice elaborazione: [T][O][7][0][3][2][7][7][E][I][3][6][W][3][0][2][C][R][P][0][3][A]

REV.	DATA	DESCRIZIONE	Redatto	Verificato	Consentito	Approvato
1	Aprile 2019	Definitiva	PROGIN	PROGIN	S. LOTO	A. QUADRILATERO