

TABELLA MATERIALI

CALCESTRUZZO CALOTTA - GETTO IN OPERA:

- Classe di resistenza a compressione ($f_{cd}/R_{s,med}$) C35/45
- Classe di esposizione XA3
- Classe di consistenza SCC

CALCESTRUZZO ARCO ROVESCIO:

- Classe di resistenza a compressione ($f_{cd}/R_{s,med}$) C35/45
- Classe di esposizione XA3
- Massimo rapporto A/C 0.45
- Minimo contenuto in cemento (kg/mc) 360




ACCIAIO BARRE PER C.A.:

- Tipo B 450 C (ex FeB444)
- Tensione caratteristica di rottura a trazione $f_{tk} \geq 540$ MPa
- Tensione caratteristica di snervamento $f_{yk} \geq 450$ MPa
- Sovrapposizione minima 50 diametri
- Copertura 5,5 cm

IMPERMEABILIZZAZIONE:

Composto da uno strato di compensazione in geotessile non tessuto a filo continuo di peso non minore di 500 g/mq. Sovrapposizione tra i teli 20 cm, fissati con nastri in PVC semirigido fissati al pretrattamento con chiodi a sparo.

Guaina in PVC di spessore minimo 2 mm, sovrapposizione tra i teli 10 cm, fessaggio di listini in PVC mediante termosalda. Saldatura tra i teli mediante termolastore.

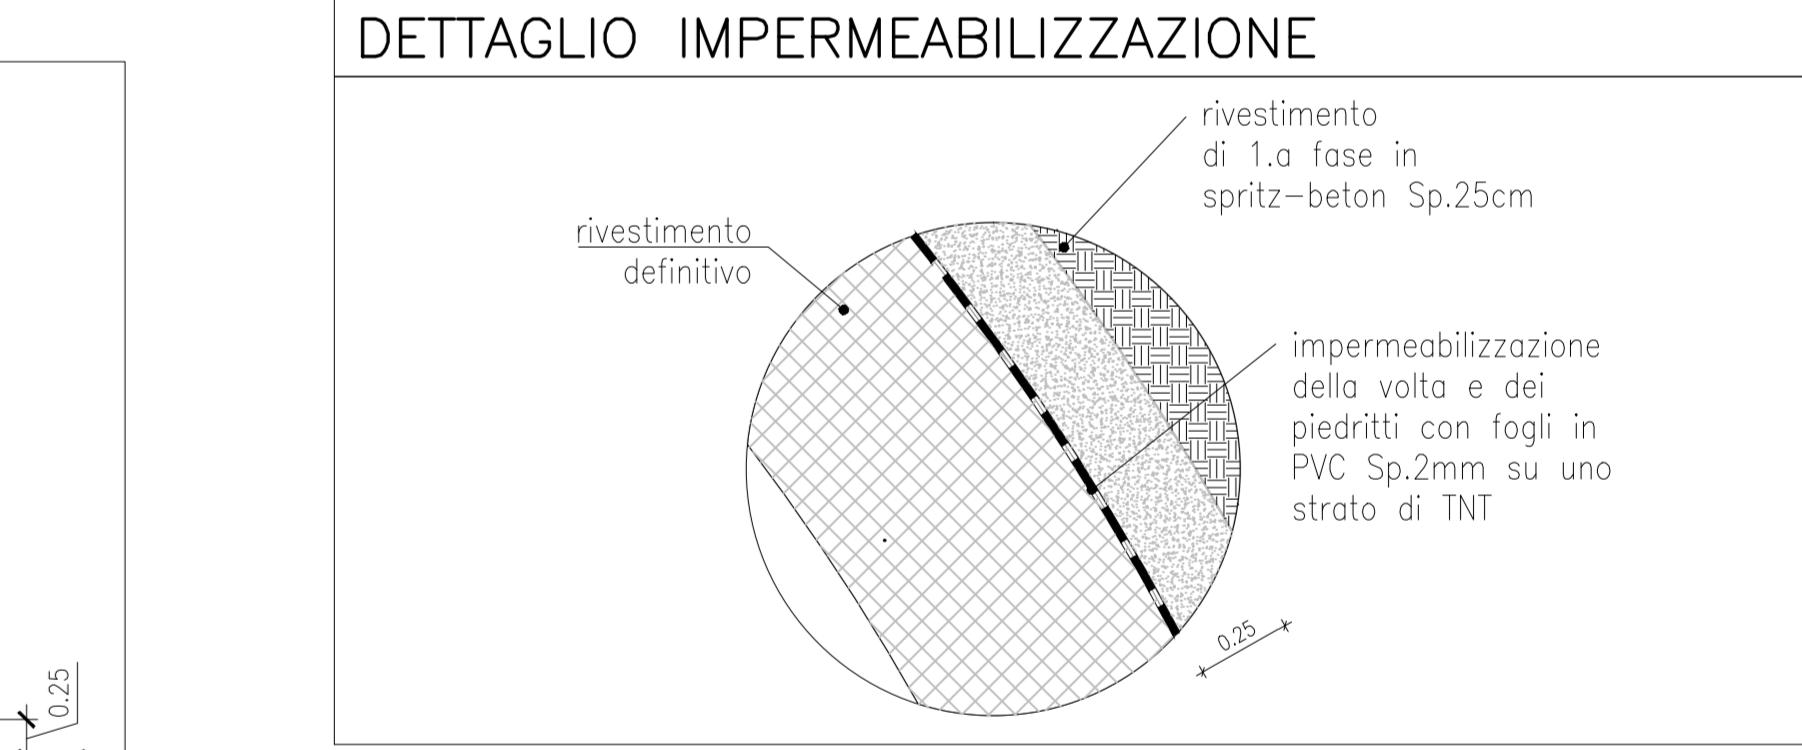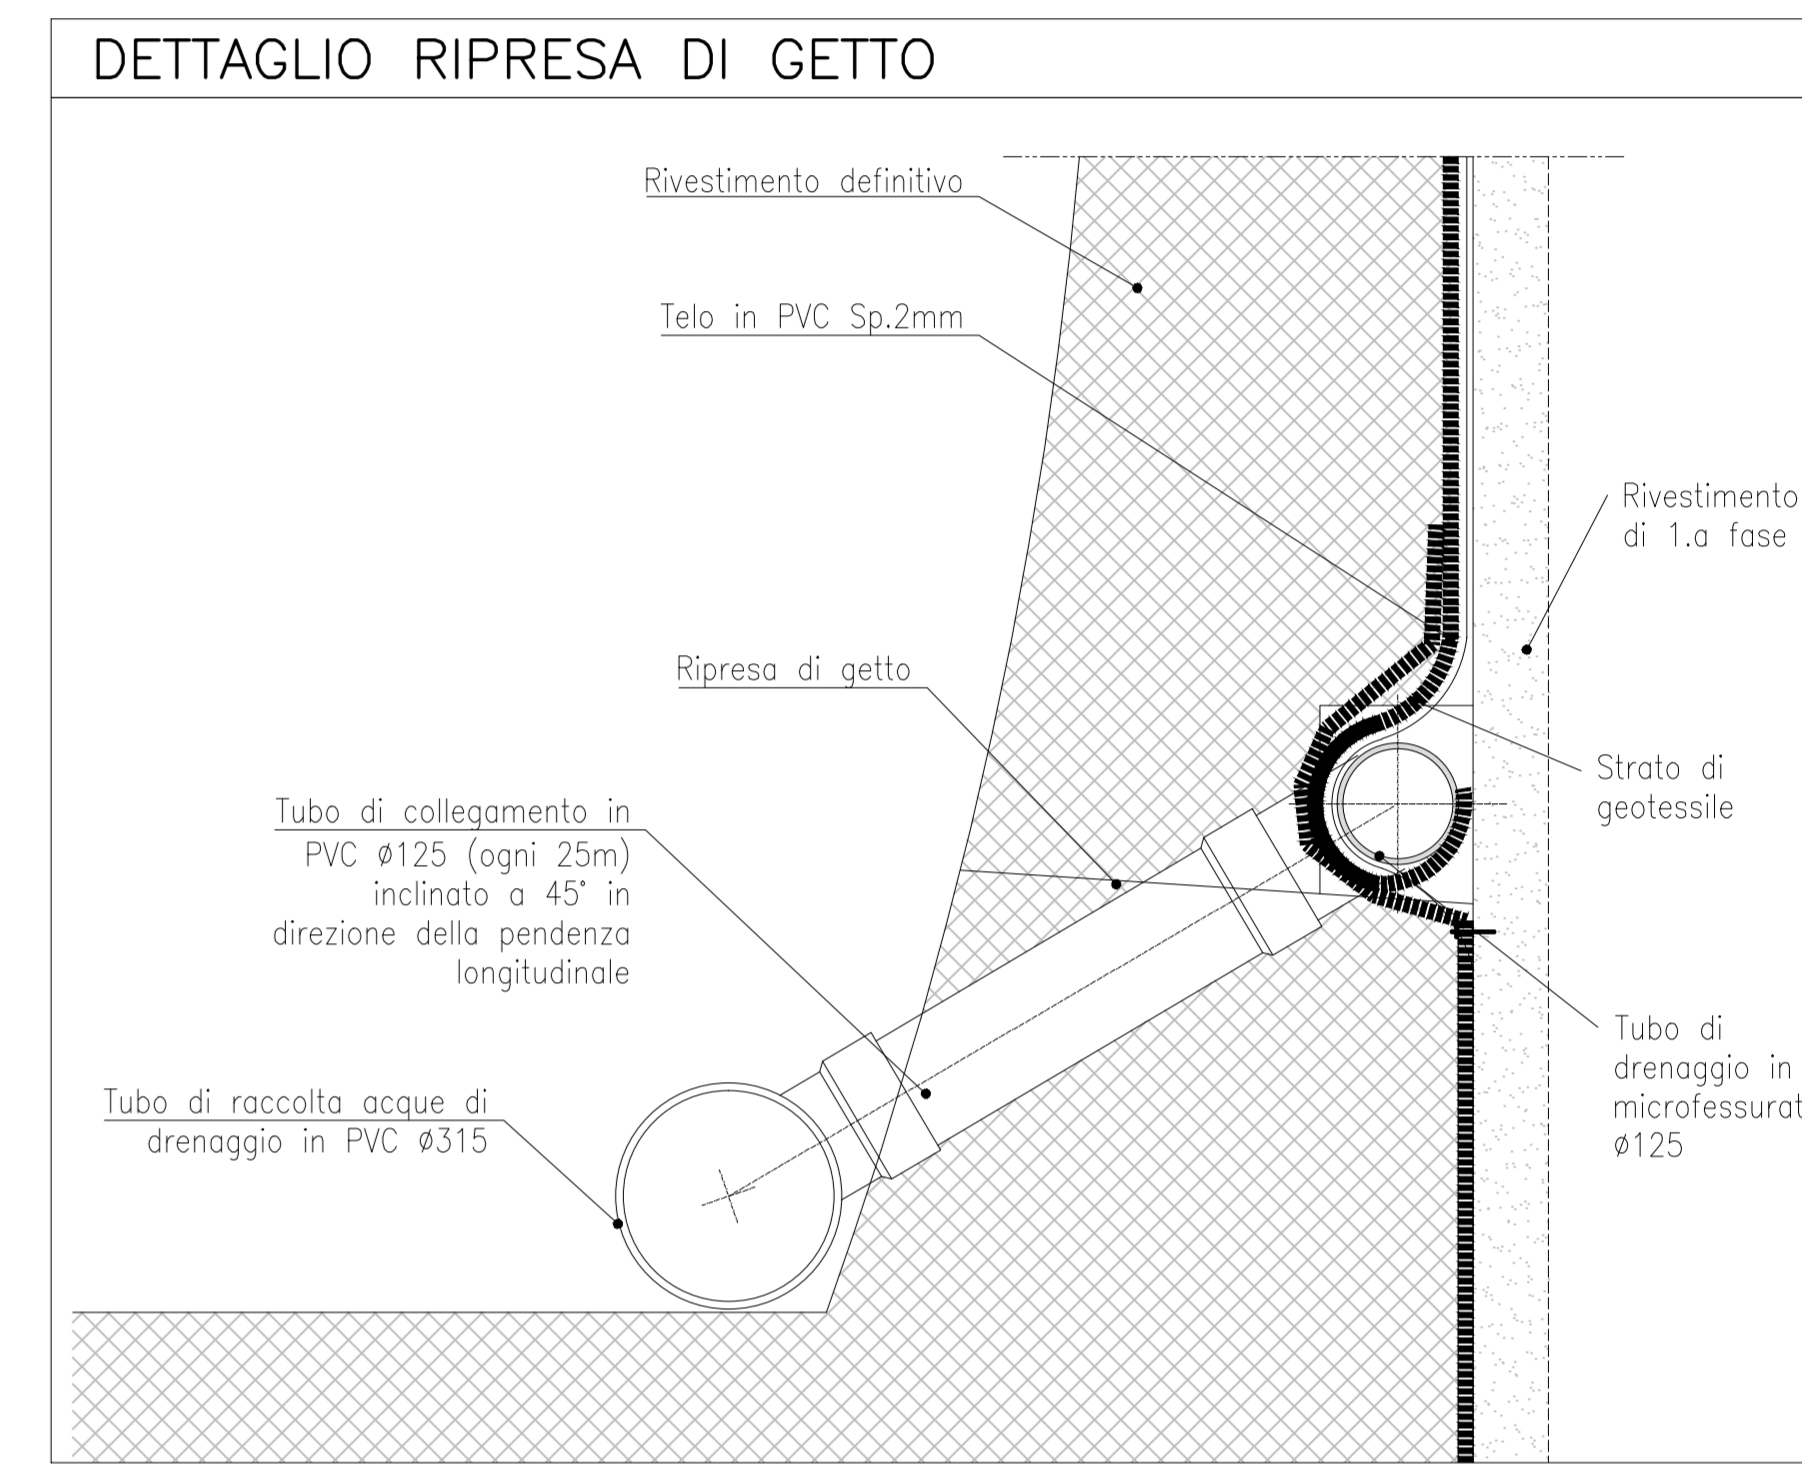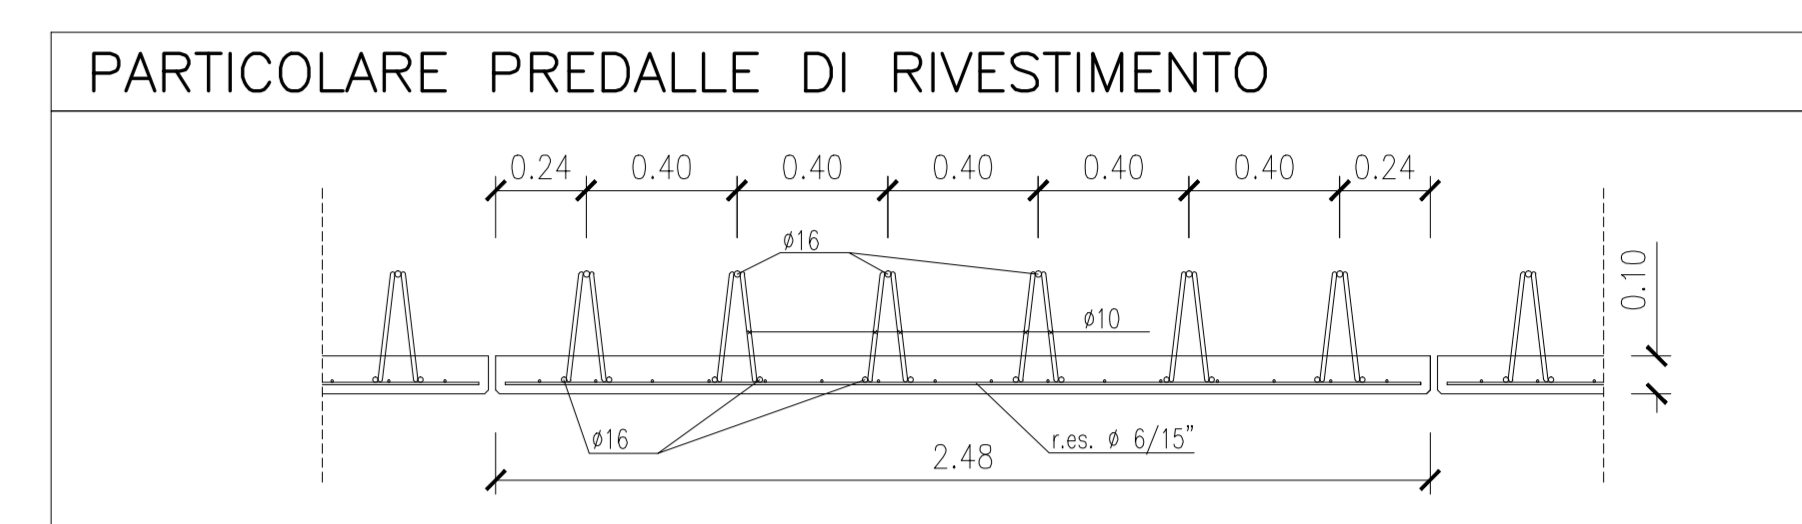

NOTE

PER I PARTICOLARI COSTRUTTIVI RELATIVI ALLE PREDALLE SI RIMANDA AGLI ELABORATI SPECIFICI

LEGENDA
P.C.: Piano dei centri rivestimento definitivo
P.S.: Piano di scavo
Q.P.: Quota progetto

NOTA BENE
= eventuali differenze tra le misure totali e le sommatorie delle misure parziali sono dovute agli arrotondamenti automatici di autocad

QUADRILATERO
Marche Umbria S.p.A.

**ASSE VIARIO MARCHE-UMBRIA
E QUADRILATERO DI PENETRAZIONE INTERNA
MAX LOTTO 2**

LAVORI DI COMPLETAMENTO DELLA DIRETTRICE PERUGIA ANCONA - SS. 318 DI "VALFABRICA", TRATTO PIANELLO-VALFABRICA
SS. 76 "VAL D'ISSINO", TRATTO FOSSATO VICO - CANCELLI E ALBACINA - SERRA SAN QUIRICO
"PEDEMONTANA DELLE MARCHE", TRATTO FABRIANO-MUCCIA-SFERCIA.

PROGETTO ESECUTIVO DI DETTAGLIO

CONTRAENTE GENERALE: **DIRPA 2** S.C.G.F.I. **Ing. Salvatore Lato**

PROGETTAZIONE: **PROGIN** **Ing. Salvatore Lato**

RESPONSABILE DELLA PROIEZIONE PER I.L.T.I.: **Ing. Antonio Gini**

IL COORDINATORE DELLA ATTIVITA' DI PROIEZIONE: **Ing. Ignazio Furetti**

IL RESPONSABILE DEL PROCEDIMENTO: **Ing. Salvatore Chitico**

IL DIRETTORE DEI LAVORI: **Ing. Pappino Marascio**

2.1.1. - PEDEMONTANA DELLE MARCHE
Lotto funzionale del Sub lotto 2.1 - Tratto Fabriano - Matelica Nord

OPERE D'ARTE MAGGIORI: GALLERIA NATURALI
GALLERIA NATURALI ESISTENTE
Carpenteria piazzola di sosta tra le pl. 2+058 - 2+103

SCALE: vario
DATA: Giugno 2019

Codice Unico di Progetto (CUP): **F12C03000650021** (Approvato CUP 2014-2015)

Codice elaborato: **[01][02][03][04][05][06][07][08][09][10][11][12][13][14][15]**

| REV. | DATA | DESCRIZIONE | Redatto | Controllato | Approvato |
|------|-------------|-------------------------------|---------|-------------|-------------|
| A | Aprile 2019 | Emissione | PROGIN | S. LIETO | A. GRIMALDI |
| B | Giugno 2019 | Revisione piano di posa ponte | PROGIN | S. LIETO | A. GRIMALDI |