




**A** ABACO PREDALLE  
Scala 1:100

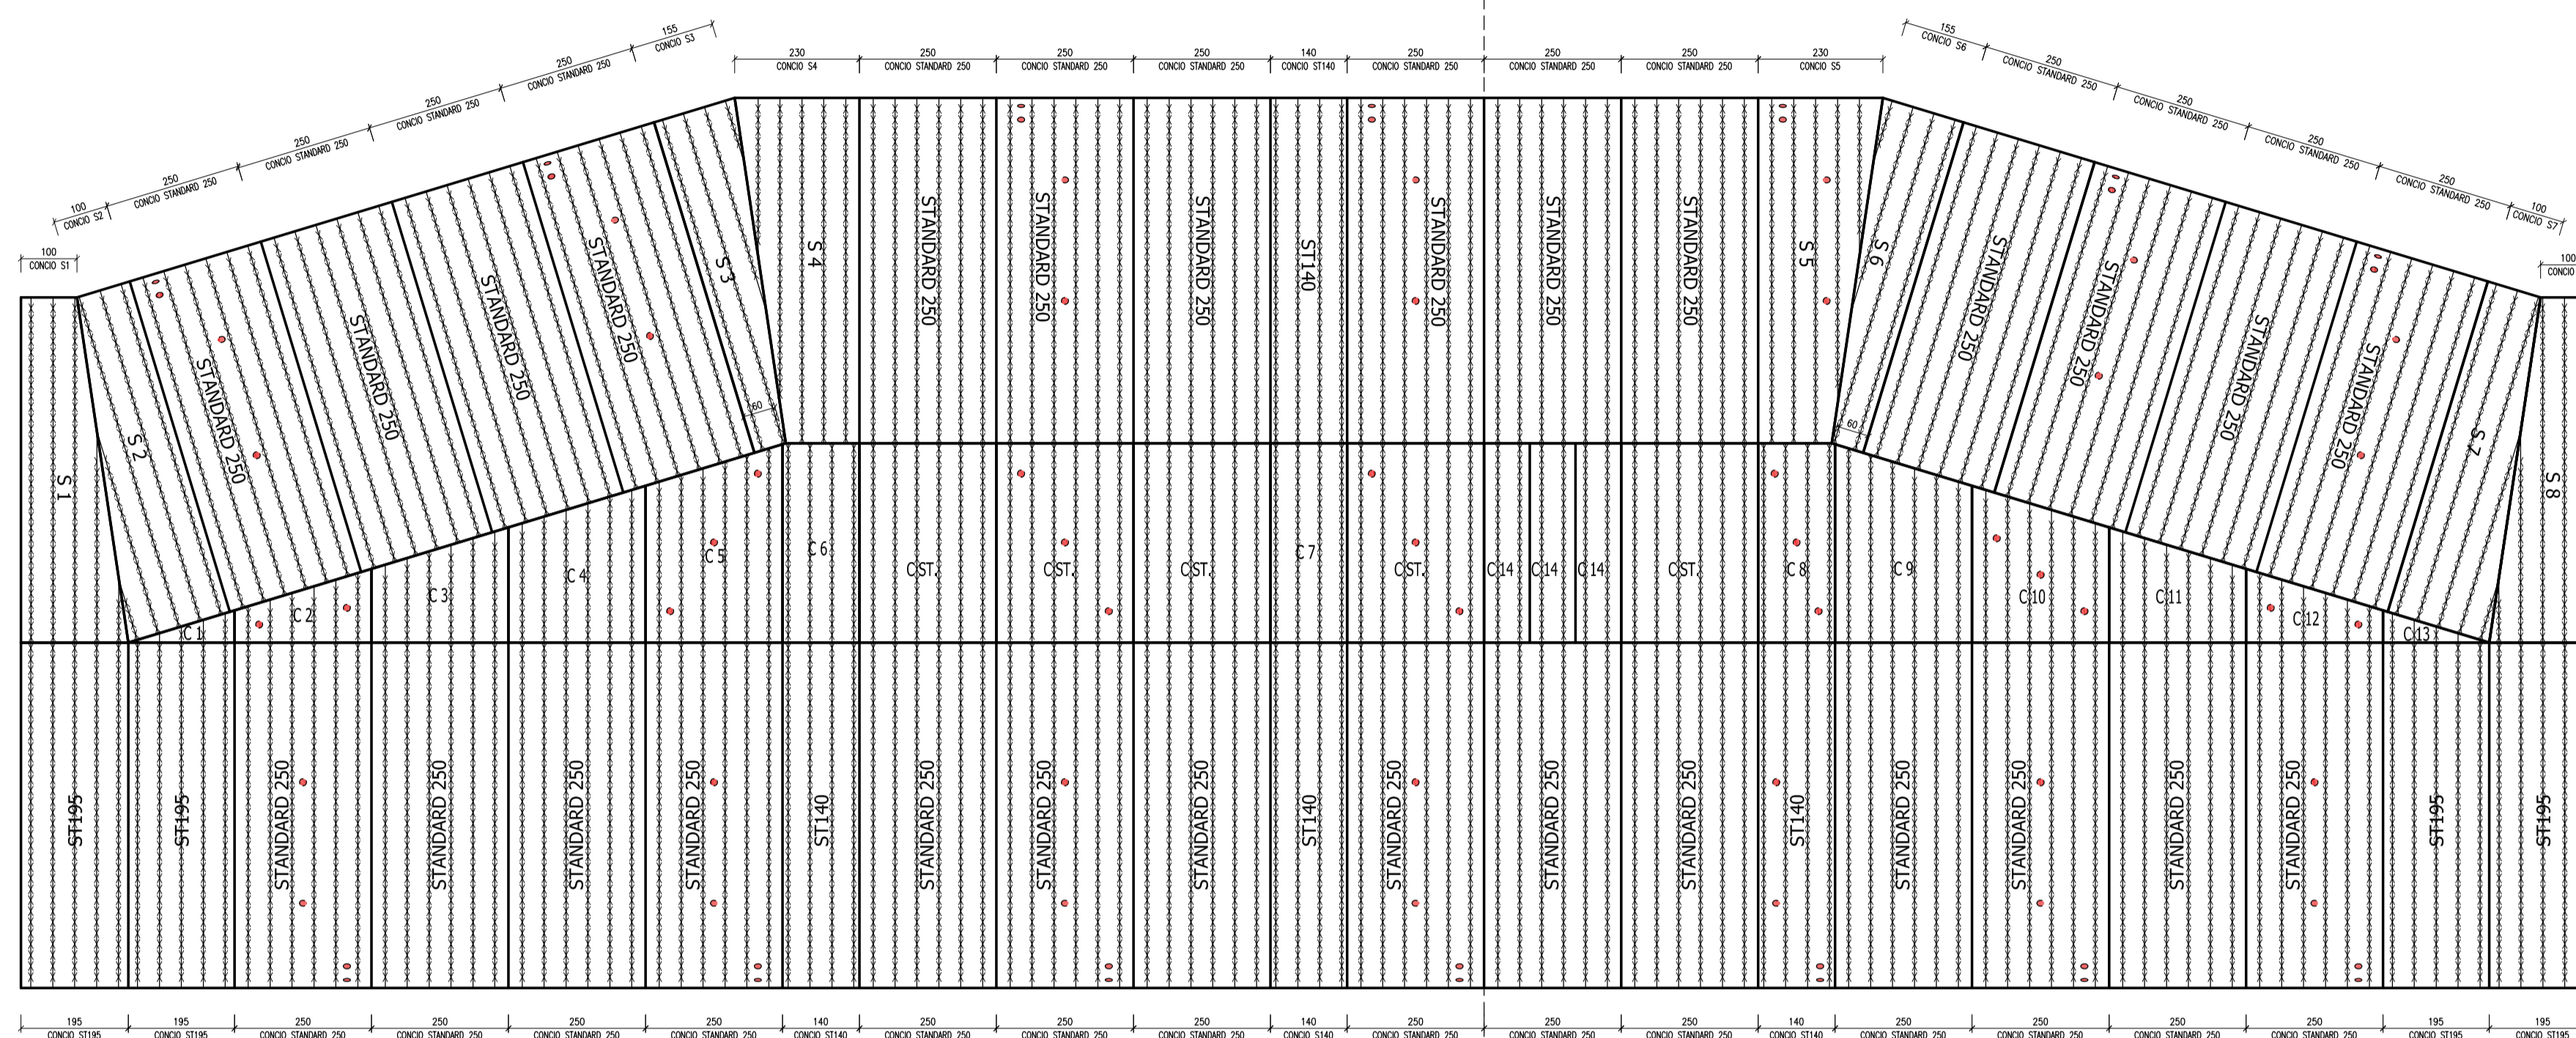


**B** PREDALLE IN CHIAVE  
Scala 1:100

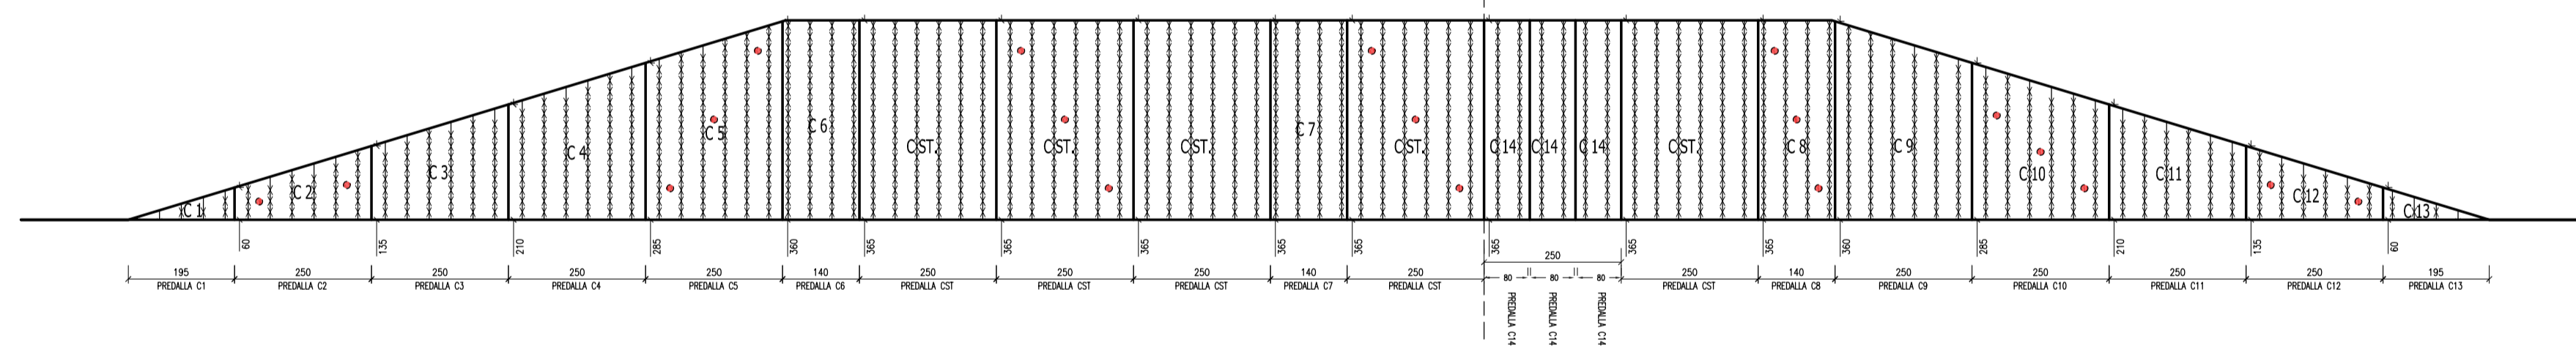

**C** SEZIONE INIZIO ALLARGAMENTO  
Scala 1:100

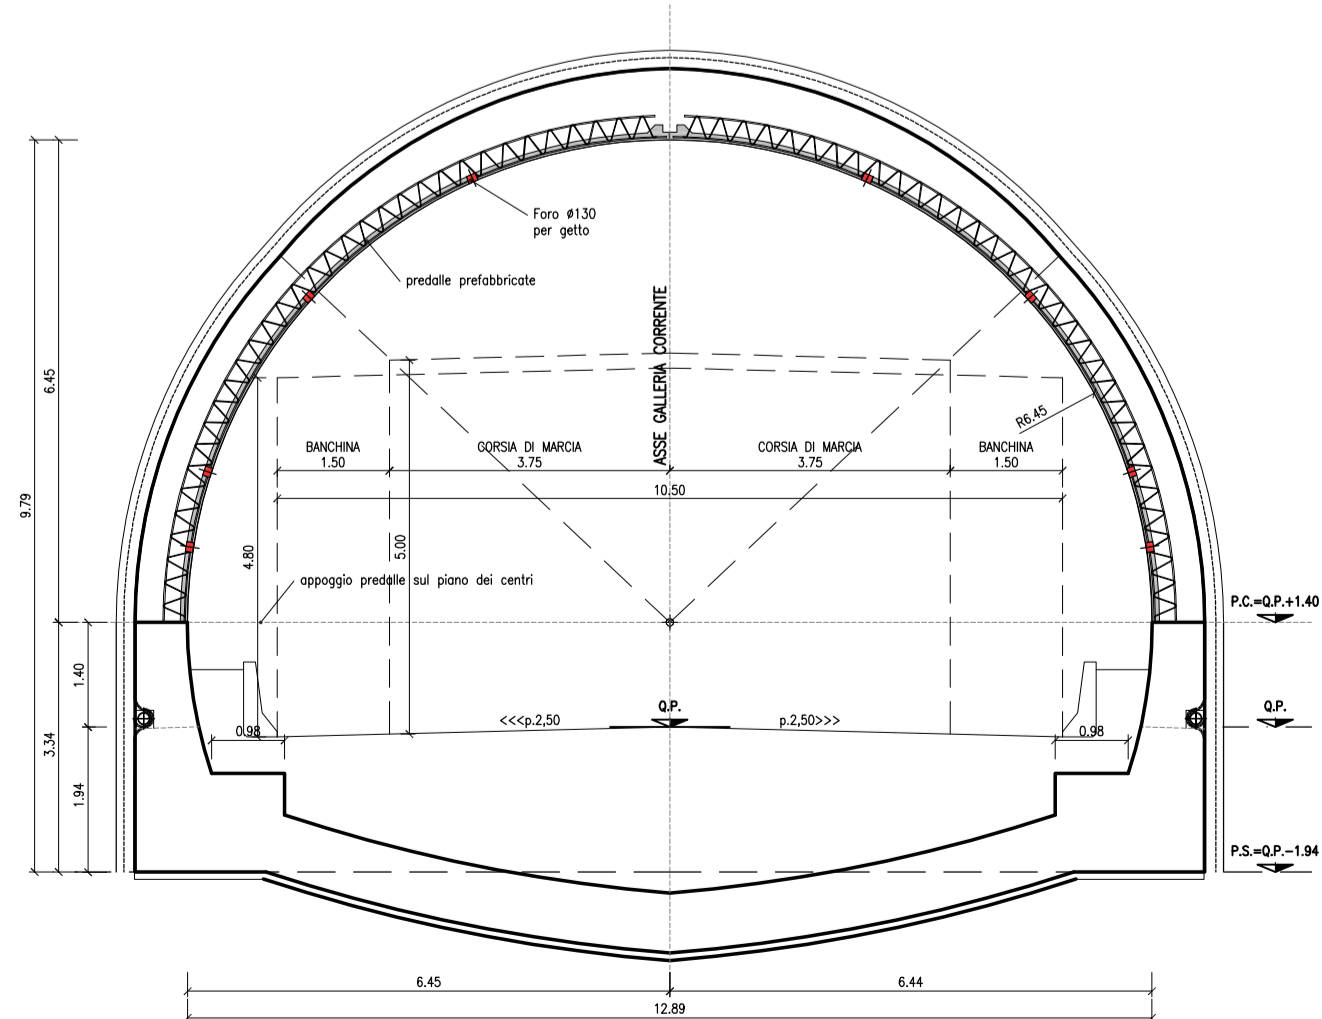

**D** SEZIONE CORRENTE PIAZZOLA DI SOSTA  
Scala 1:100

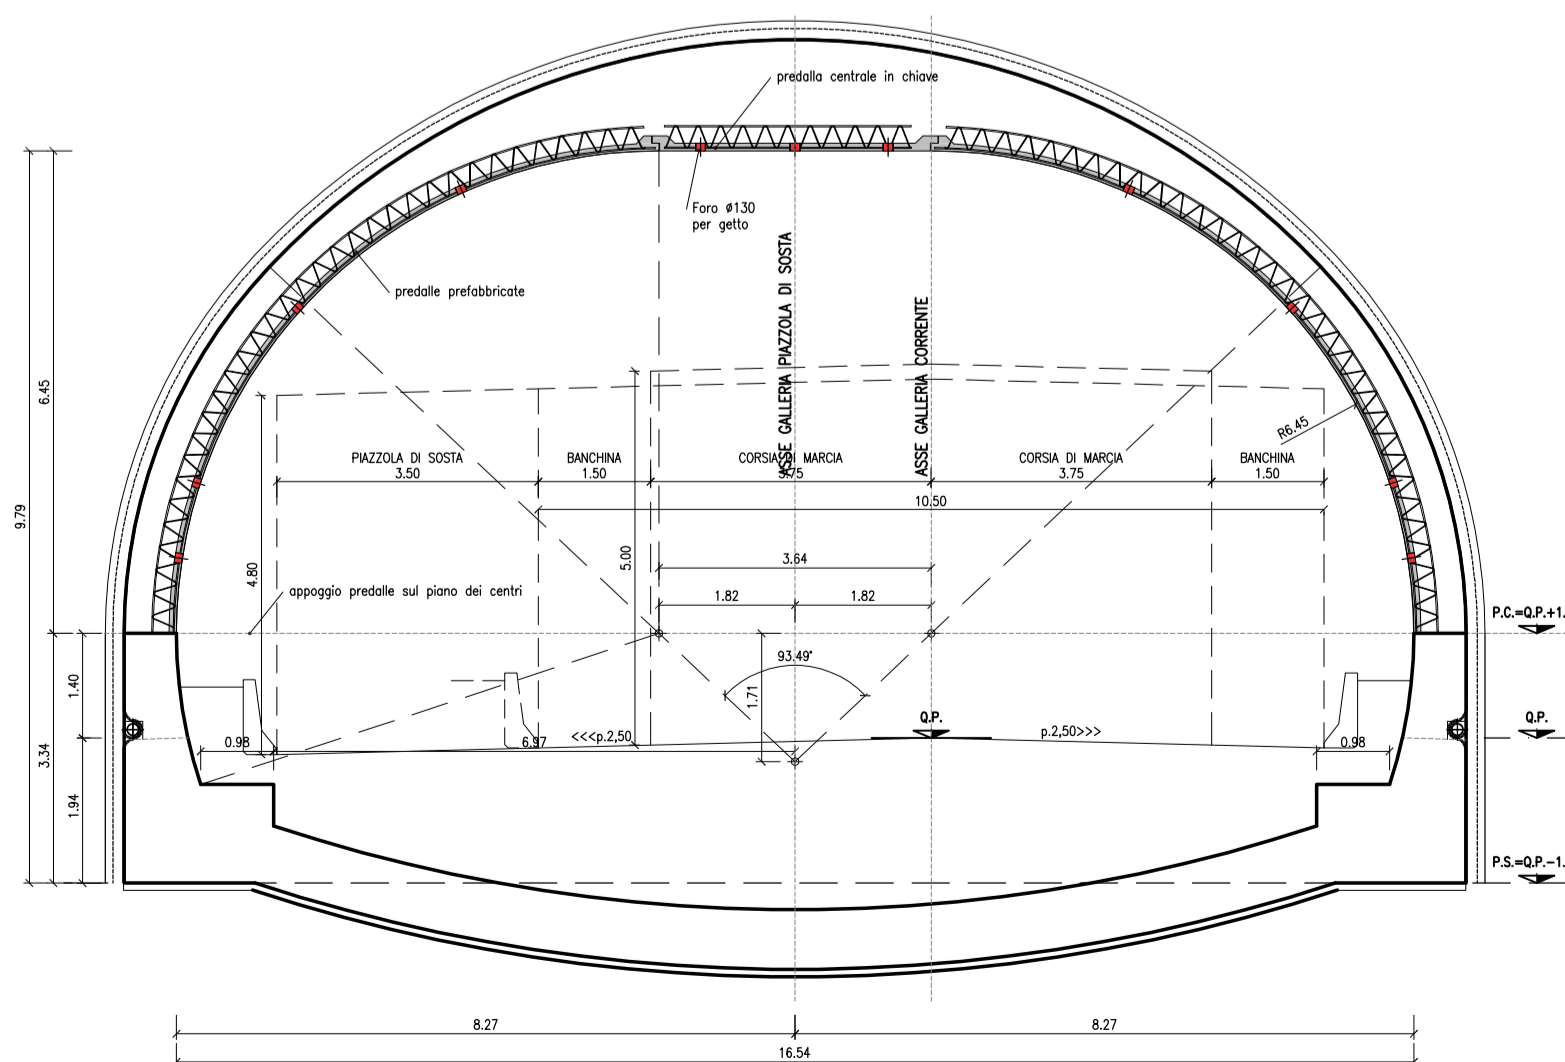

**TABELLA MATERIALI**

<b>CALCESTRUZZO:</b>	
- Classe di resistenza a compressione ( $f_{ck,eq}/R_{ck,cub}$ )	C35/45
- Classe di esposizione	XA3
- Classe di consistenza	S4
- Massimo rapporto A/C	0.45
- Minimo contenuto in cemento (kg/mc)	360
<b>ACCIAIO BARRE PER C.A.:</b>	
- Tipo	B 450 C (ex FeB44k)
- Tensione caratteristica di rottura a trazione	$f_w \geq 540$ MPa
- Tensione caratteristica di snervamento	$f_w \geq 450$ MPa



**ASSE VIARIO MARCHE-UMBRIA  
E QUADRILATERO DI PENETRAZIONE INTERNA  
MAXI LOTTO 2**

LAVORI DI COMPLETAMENTO DELLA DIRETTRICE PERUGIA ANCONA:  
SS. 318 DI "VALFABBRICA", TRATTO PIANELLO - VALFABBRICA  
SS. 76 "VAL D'ESINO", TRATTO FOSSATO VICO - CANCELLI E ALBACINA - SERRA SAN QUIRICO  
"PEDEMONTANA DELLE MARCHE", TRATTO FABRIANO-MUCCIA-SFERCIA.

**PROGETTO ESECUTIVO DI DETTAGLIO**

<b>CONTRAENTE GENERALE:</b> <b>DIRPA 2</b> s.c.a.r.l.	<b>Il responsabile del Contraente Generale:</b> Ing. Federico Montanari	<b>Il responsabile Integrazioni delle Prestazioni Specialistiche:</b> Ing. Salvatore Lieto
---	--	---

<b>PROGETTAZIONE:</b> Associazione Temporanea di Imprese	<b>Mandatari:</b>	<b>Mandanti:</b>
PROGIN s.p.a.	INGENNERI CONSULENTI	SGAI s.r.l. di E. Forlani & C. Studio di Ingegneria e Geologia Applicata

RESPONSABILE DELLA PROGETTAZIONE PER L'A.T.I. Ing. Antonio Grimaldi	IL COORDINATORE DELLA SICUREZZA IN FASE DI ESECUZIONE Ing. Salvatore Chirico	IL DIRETTORE DEI LAVORI Ing. Peppino Marascio
--	---	--

**2.1.1. - PEDEMONTANA DELLE MARCHE**  
Lotto funzionale del Sub lotto 2.1 - Tratto Fabriano - Matelica Nord  
OPERE D'ARTE MAGGIORI: GALLERIE NATURALI  
GALLERIA NATURALE SERRE  
Piazzola di sosta  
Abaco predalle prefabbricate

**SCALA:** varie  
**DATA:** Giugno 2019

Codice Unico di Progetto (CUP) **F12C03000050021** (Assegnato CIPE 20-04-2015)

Codice elaborato: **L0703211E13GN3102TVI13B**

REV.	DATA	DESCRIZIONE	Redatto	Controllato	Approvato
A	Aprile 2019	Emissione	PROGIN	PROGIN	S. LIETO / A. GRIMALDI
B	Giugno 2019	Revisione piano di posa predalle	PROGIN	PROGIN	S. LIETO / A. GRIMALDI