PLANIMETRIA SCALA 1:200

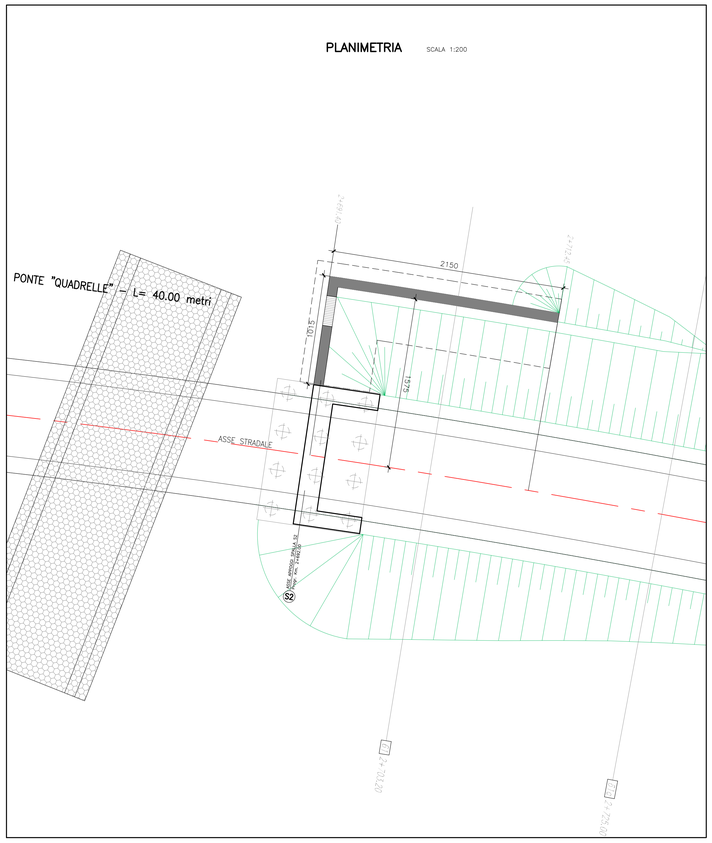

SEZIONE MURO A-A SCALA 1:50

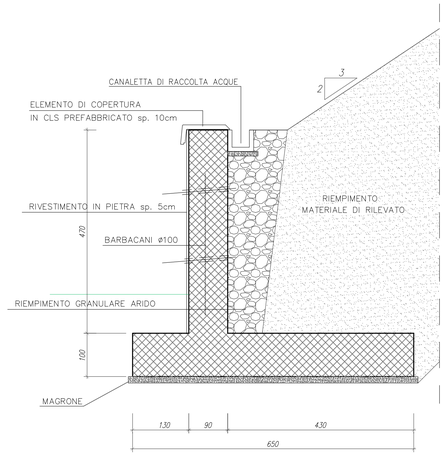

SEZIONE MURO D-D SCALA 1:50

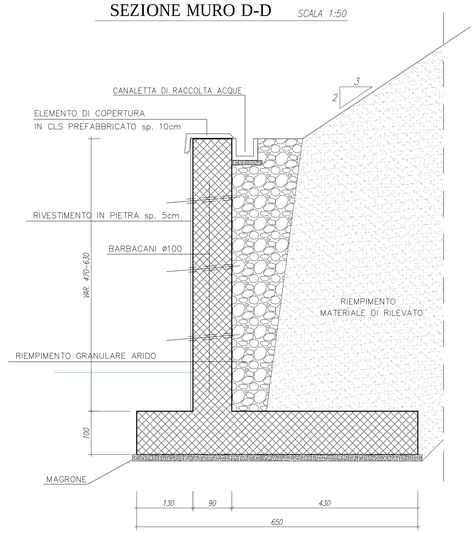

PIANTA MURO SCALA 1:100

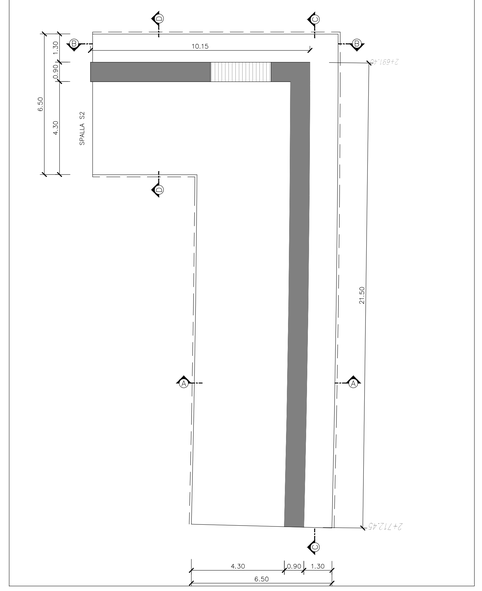

SEZIONE A-A

ARMATURA MURO H 470 SCALA 1:50

SEZIONE D-D

ARMATURA MURO Hvar. 470-630 SCALA 1:50

SEZIONE C-C SCALA 1:50

N.B.: PER LA TABELLA MATERIALI FARE RIFERIMENTO ALL'ELABORATO: L0703211E01000000REL06

QUADRILATERO Marche Umbria S.p.A.

ASSE VIARIO MARCHE-UMBRIA
E QUADRILATERO DI PENETRAZIONE INTERNA
MAXI LOTTO 2

LAVORI DI COMPLETAMENTO DELLA DIRETTRICE PERUGIA ANCONA:
SS. 318 DI "VALFABBRICA", TRATTO PIANELLO -VALFABBRICA
SS. 76 "VAL D'ESINO", TRATTI FOSSATO VICO - CANCELLI E ALBACINA - SERRA SAN QUIRICO
"PEDEMONTANA DELLE MARCHE", TRATTO FABRIANO-MUCCIA-SFERCIA.

PROGETTO ESECUTIVO DI DETTAGLIO

CONTRAENTE GENERALE:	Il responsabile del Contraente Generale:	Il responsabile Integrazioni delle Prestazioni Specialistiche:
DIRPA 2 s.c.a r.l.	Firmato digitalmente da: Federico Montanari 2020.11.26 14:53:50 Ing. Federico Montanari	Ing. Salvatore Lieto

PROGETTAZIONE: *Associazione Temporanea di Imprese*

Mandataria: PROGIN S.r.l. — *Mandanti:* LOMBARDI SA; LOMBARDI-REICO INGEGNERI S.r.l.; SGAI s.r.l. di E.Forlani & C. www.sgai.com

RESPONSABILE DELLA PROGETTAZIONE PER L'A.T.I.: Ing. Antonio Grimaldi (Dott. Ing. Antonio Grimaldi, Sez. A - 23980, Settore Civile e Ambientale, RINA)

VISTO: IL RESPONSABILE DEL PROCEDIMENTO	IL COORDINATORE DELLA SICUREZZA IN FASE DI ESECUZIONE	IL DIRETTORE DEI LAVORI
Ing. Giulio Petrizzelli	Ing. Salvatore Chirico	Ing. Peppino Marascio

2.1.1. - PEDEMONTANA DELLE MARCHE
Lotto funzionale del Sub lotto 2.1 - Tratto Fabriano - Matelica Nord

OPERE D'ARTE MINORI
OPERE DI SOSTEGNO E DRENI
Muro in c.a da pr 2+691.40 a pr. 2+712.45 - Pianta,prospetto , sezioni ed armature

SCALA: *VARIE*
DATA: *Febbraio 2018*

Codice Unico di Progetto (CUP) **F12C03000050021** (Assegnato CIPE 20-04-2015)

Codice elaborato: Opera L0703 | Tratto 2II | Settore E | CEE I6 | WBS 0M0002 | Id. doc. TVI | N. prog. 05 | Rev. G

REV.	DATA	DESCRIZIONE	Redatto		Controllato	Approvato
E	Marzo 2017	Emissione PED	PROGIN	PROGIN	S. LIETO	A. GRIMALDI
F	Maggio 2017	Emissione a seguito istruttoria DL	PROGIN	PROGIN	S. LIETO	A. GRIMALDI
G	Febbraio 2018	Revisione riempimento a tergo muro	PROGIN	PROGIN	S. LIETO	A. GRIMALDI