
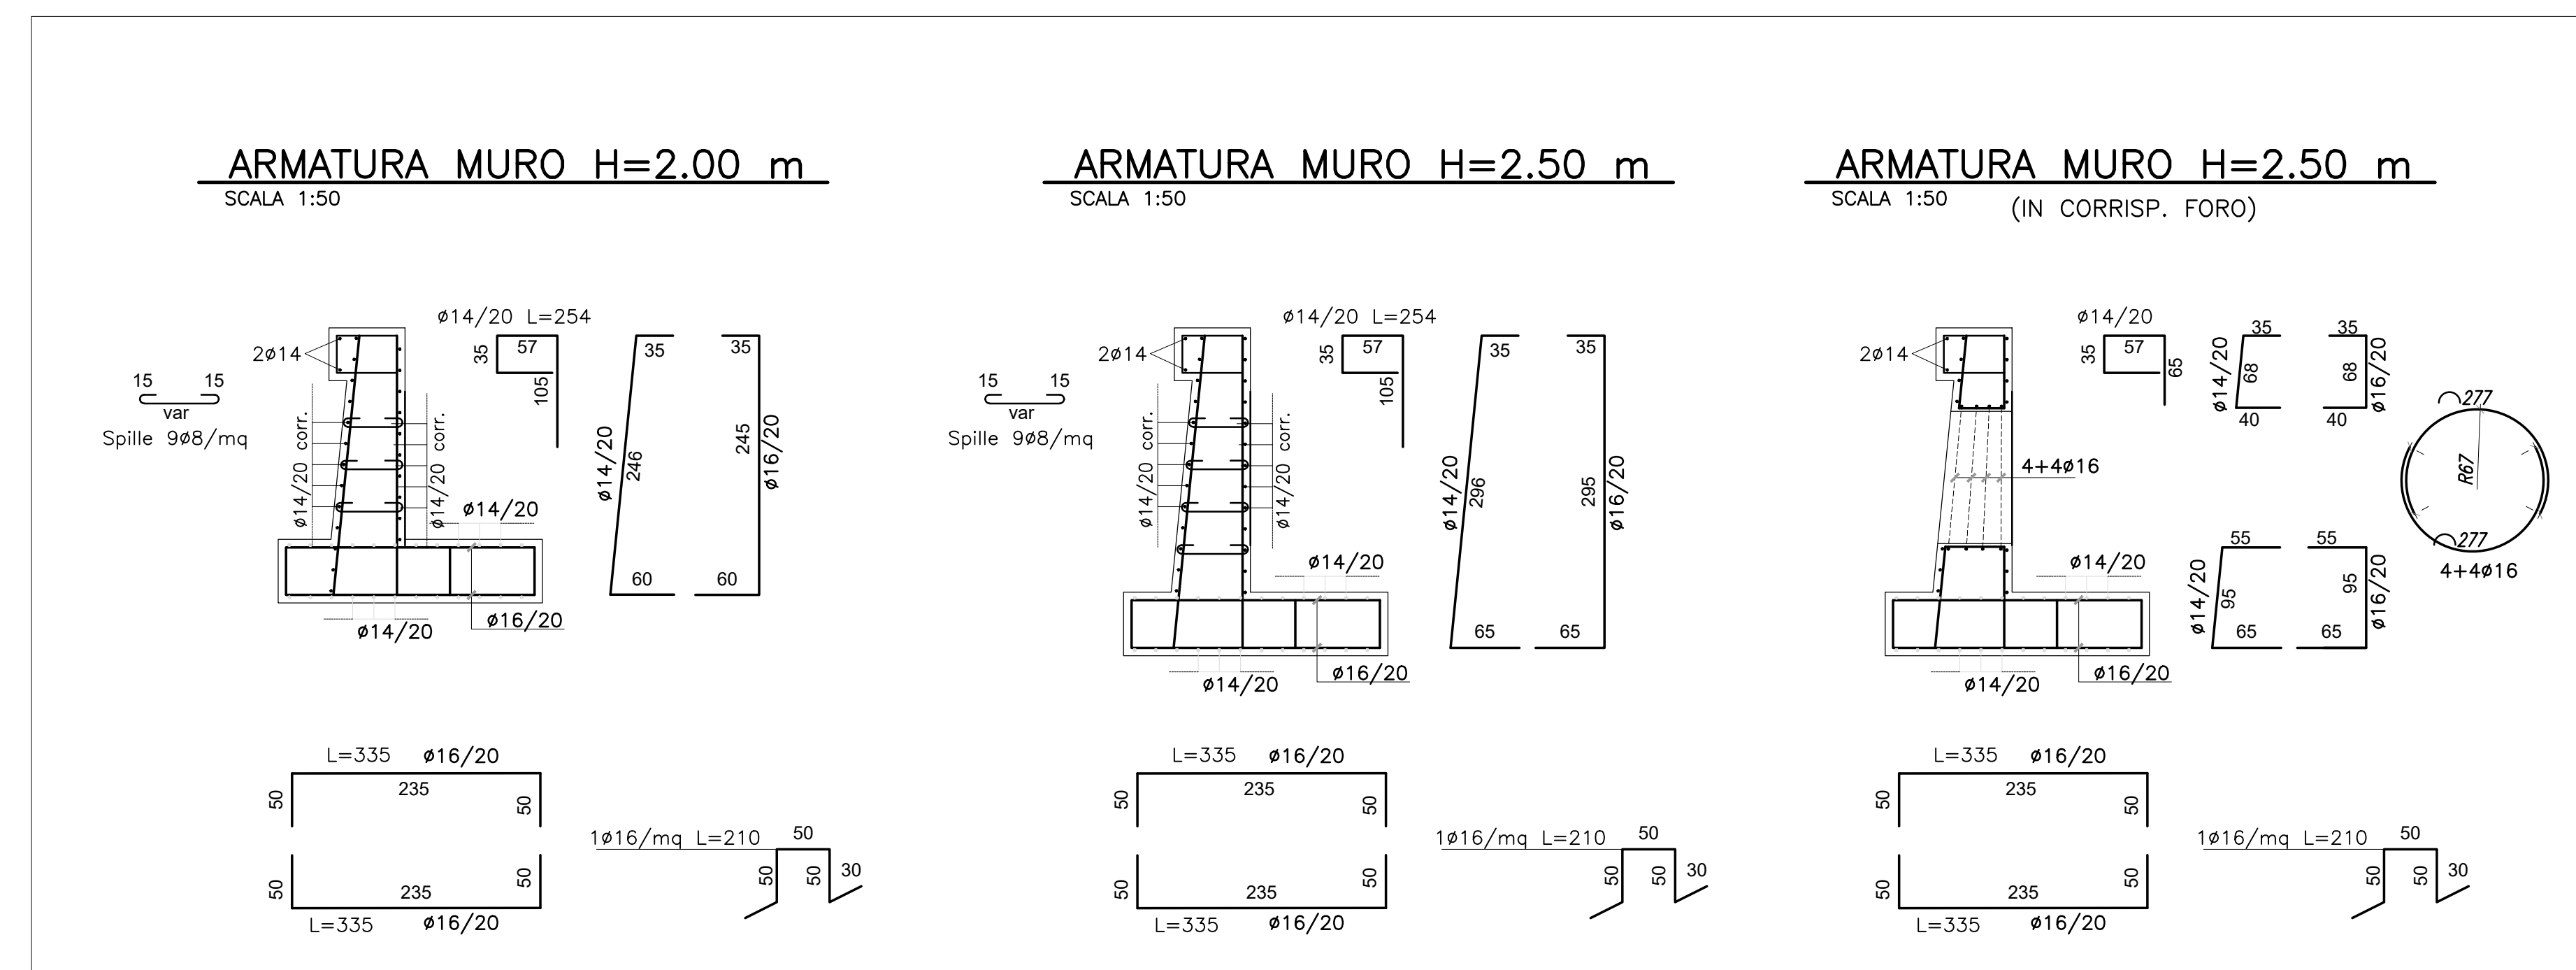


N.B.: PER LA TABELLA MATERIALI FARE RIFERIMENTO ALL'ELABORATO: L0703211E0100000RELO6

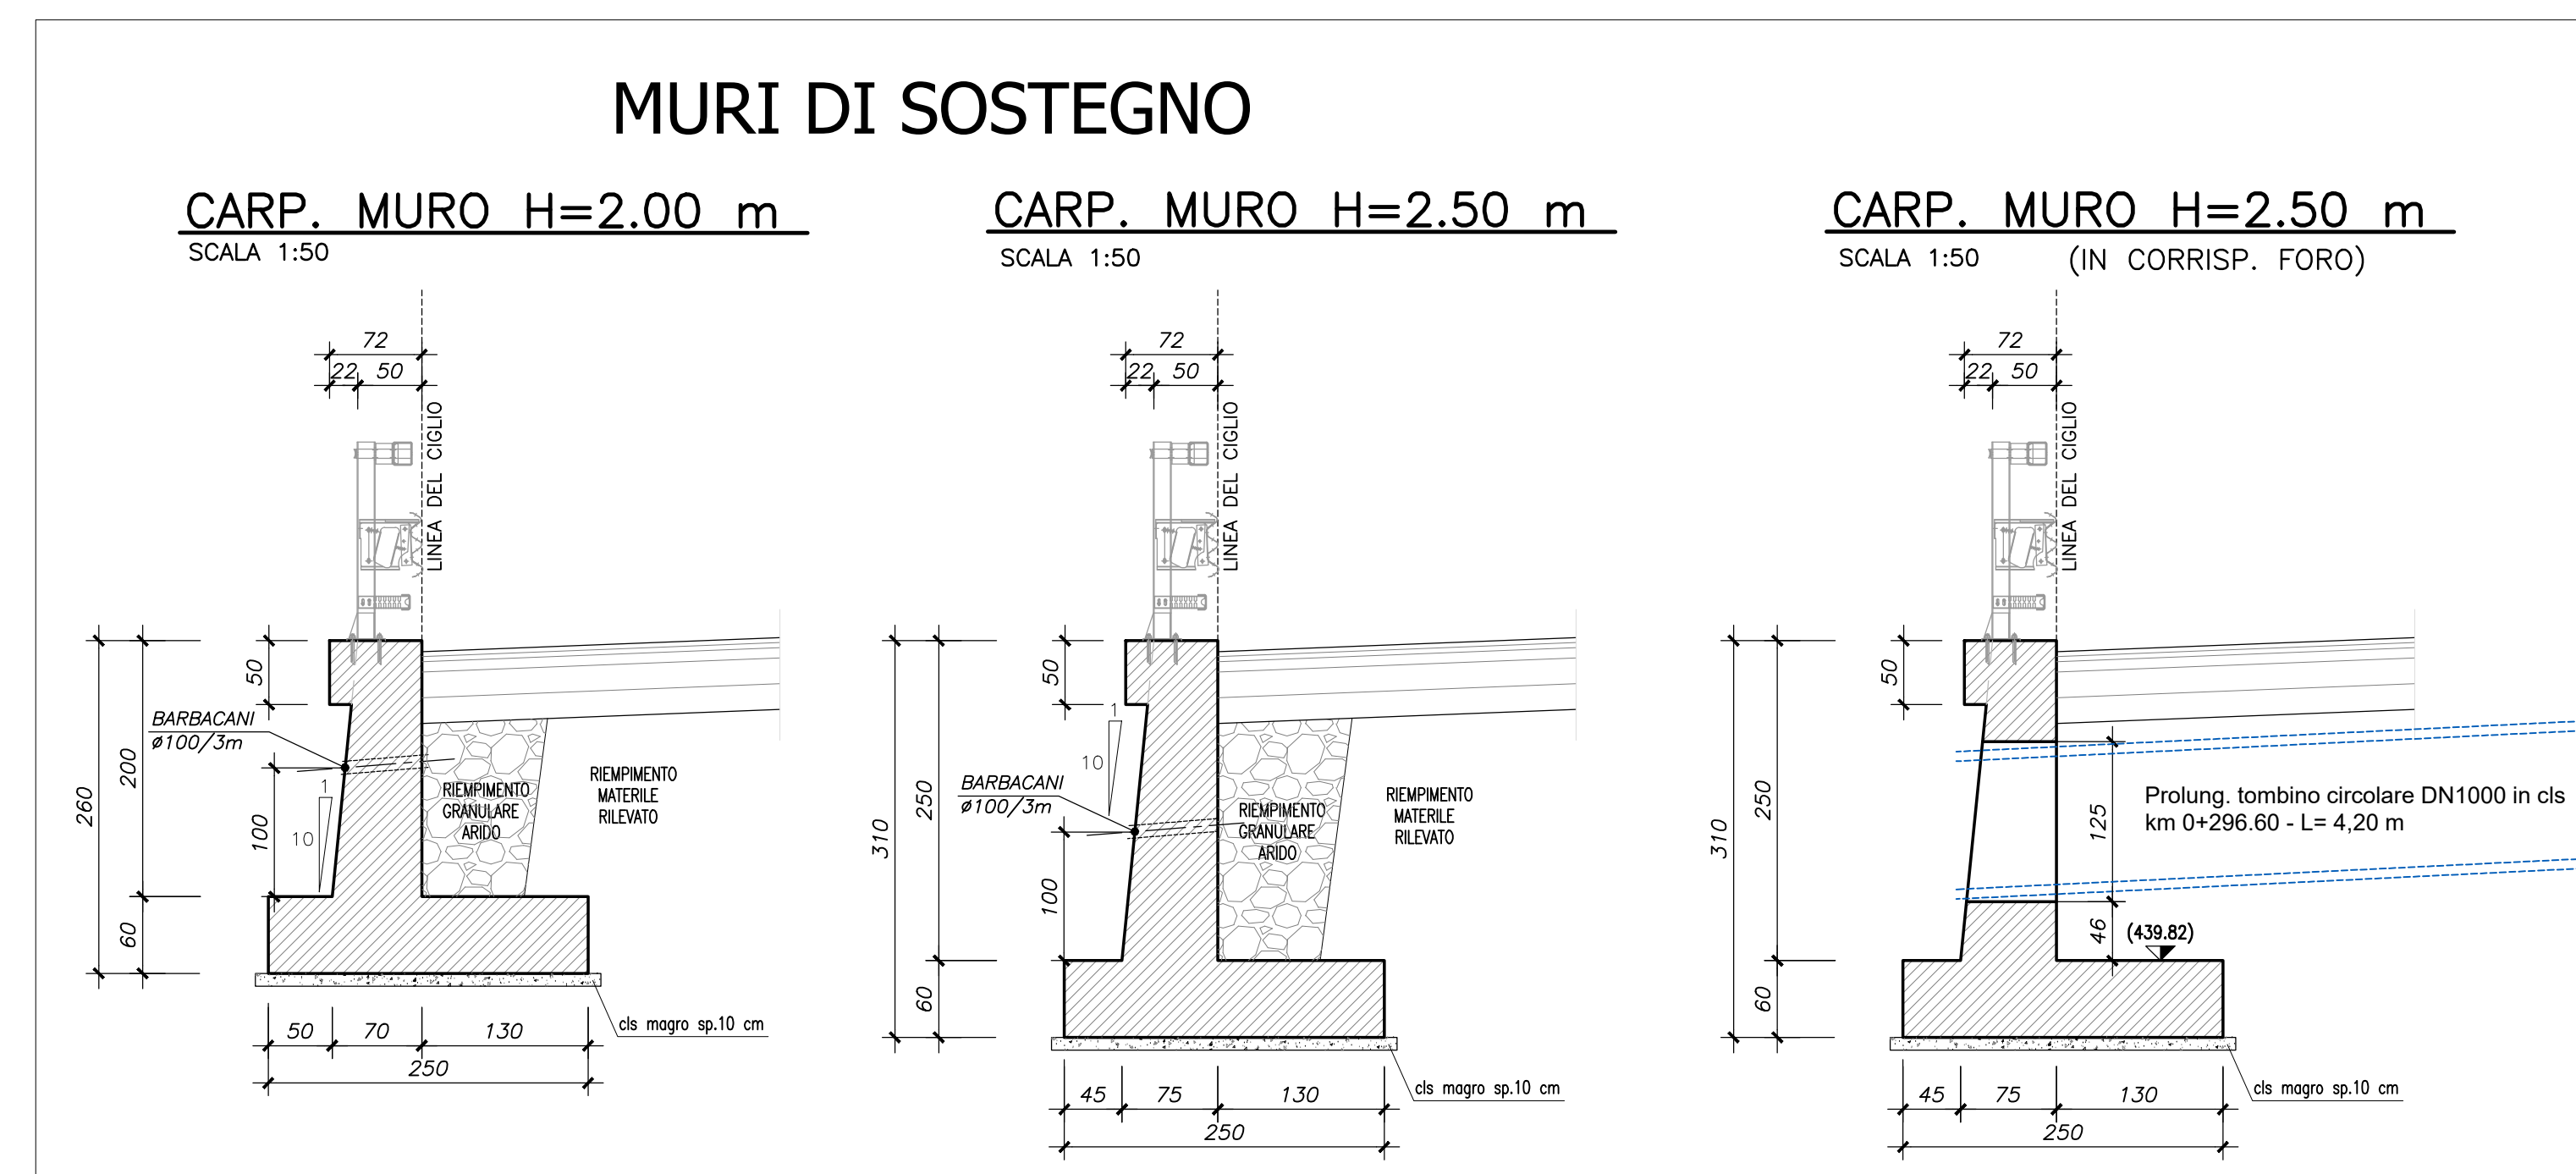

ASSE VIARIO MARCHE-UMBRIA E QUADRILATERO DI PENETRAZIONE INTERNA MAXI LOTTO 2

LAVORI DI COMPLETAMENTO DELLA DIRETTRICE PERUGIA ANCONA:
SS. 318 DI "VALFABBRICA", TRATTO PIANELLO-VALFABBRICA
SS. 76 "VAL D'ESINO", TRATTI FOSSATO VICO - CANCELLI E ALBACINA - SERRA SAN QUIRICO
"PEDEMONTANA DELLE MARCHE", TRATTO FABRIANO-MUCCIA-SFERCIA.

PERIZIA DI VARIANTE

CONTRAENTE GENERALE: Ing. Federico Montanari	Il responsabile Integratore delle Proiezioni Specialistiche: Ing. Salvatore Licito	Il responsabile Integratore delle Proiezioni Specialistiche: Ing. Salvatore Licito
--	--	--

PROGETTAZIONE: Associazione Temporanea di Imprese

Mandatario: Prof. Ing. Antonio Gramaldi	Mandatario: Ing. Federico Montanari	Mandatario: Ing. Salvatore Licito
---	---	---

RESPONSABILE DELLA PROGETTAZIONE PER L'1.1.
 Prof. Ing. Antonio Gramaldi
GEOMETRA
 Dat. Geol. Fabrizio Pontoni
 COORDINATORE DELLA SICUREZZA IN FASE DI PROGETTAZIONE
 Ing. Michele Carale

VISTO IL RESPONSABILE DEL PROCEDIMENTO
 Ing. Iginio Farotti

2.1.1. - PEDEMONTANA DELLE MARCHE
 Lotto funzionale del Sub lotto 2.1 - Tratto Fabriano - Matelica Nord
OPERE D'ARTE MINORI
OPERE DI SOSTEGNO E DRENI
 Muro in c.a. da pr. 0+283.44 a pr. 0+347.04 Breccelle di collegamento con la ss209 "Valerina" - Pianta, profilo - sezioni ed armature

SCALA: 1:50-100
DATA: Settembre 2020

Codice Unico di Progetto (CUP): **F12C0300050021** (Assegnato CUP: 20-04-2015)

Codice elaborato: **2027032171E160100027V171717**
 Nome File: **L0703211E0100000RELO6**

REV.	DATA	DESCRIZIONE	Redatto	Controllato	Approvato
G	Aprile 2019	Emissione PED	PROGIN	PROGIN	S. LIETO / A. GRIMALDI
H	Aprile 2019	Emissione e verifica Interferenza	PROGIN	PROGIN	S. LIETO / A. GRIMALDI
I	Settembre 2020	Emissione per Perizia di Variante	PROGIN	PROGIN	S. LIETO / A. GRIMALDI