SEZIONE TRASVERSALE A–A TOMBINO

Scala 1:50

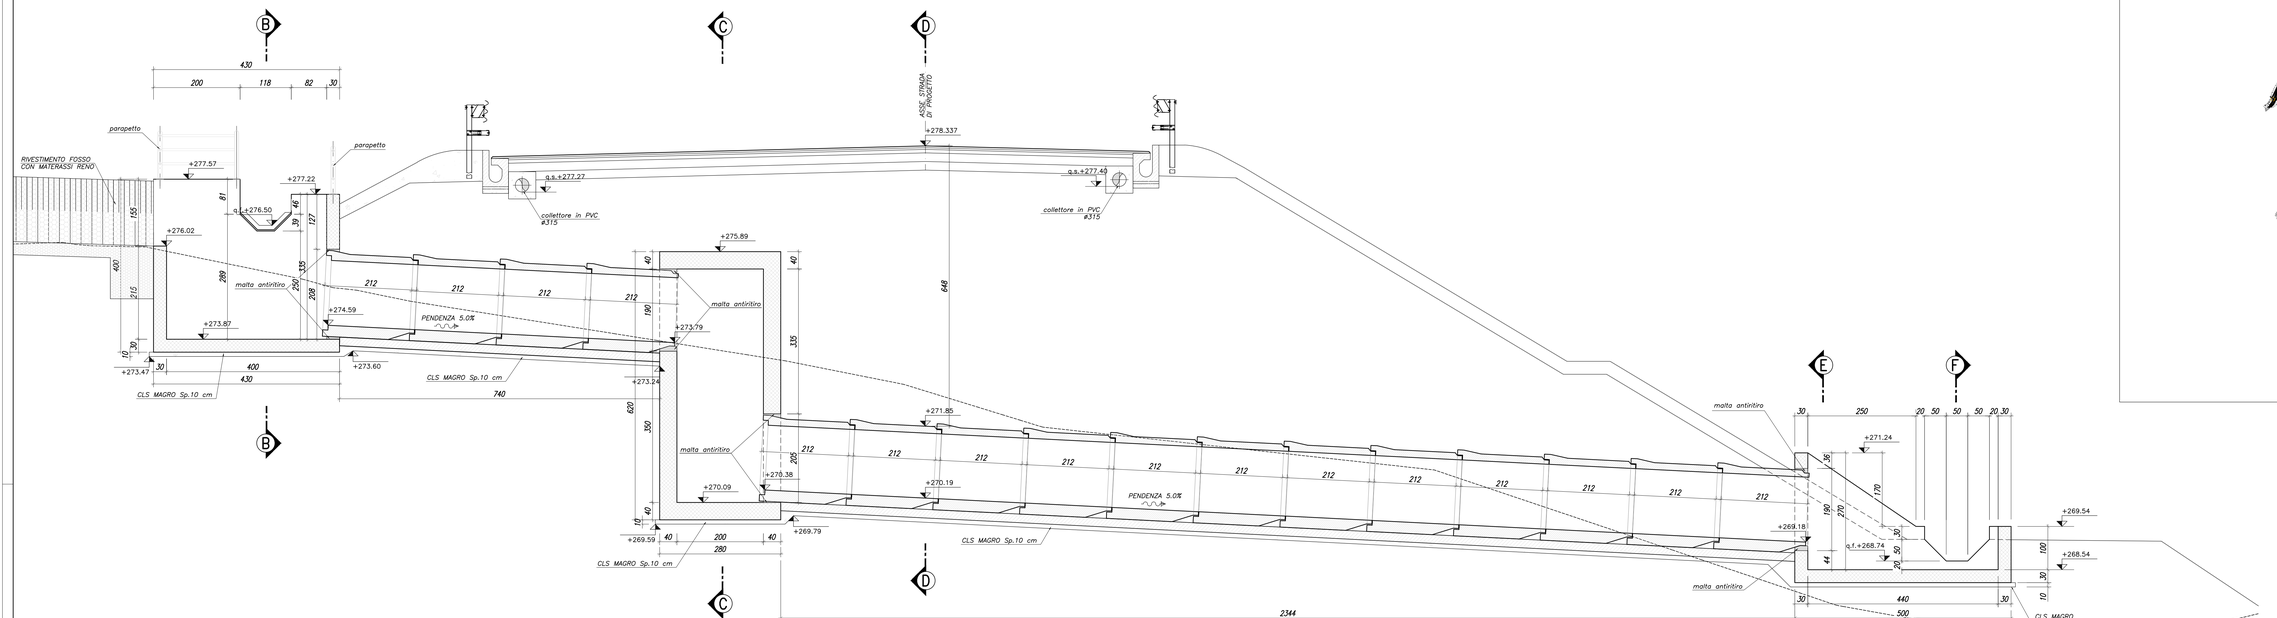

PIANTA TOMBINO

Scala 1:50

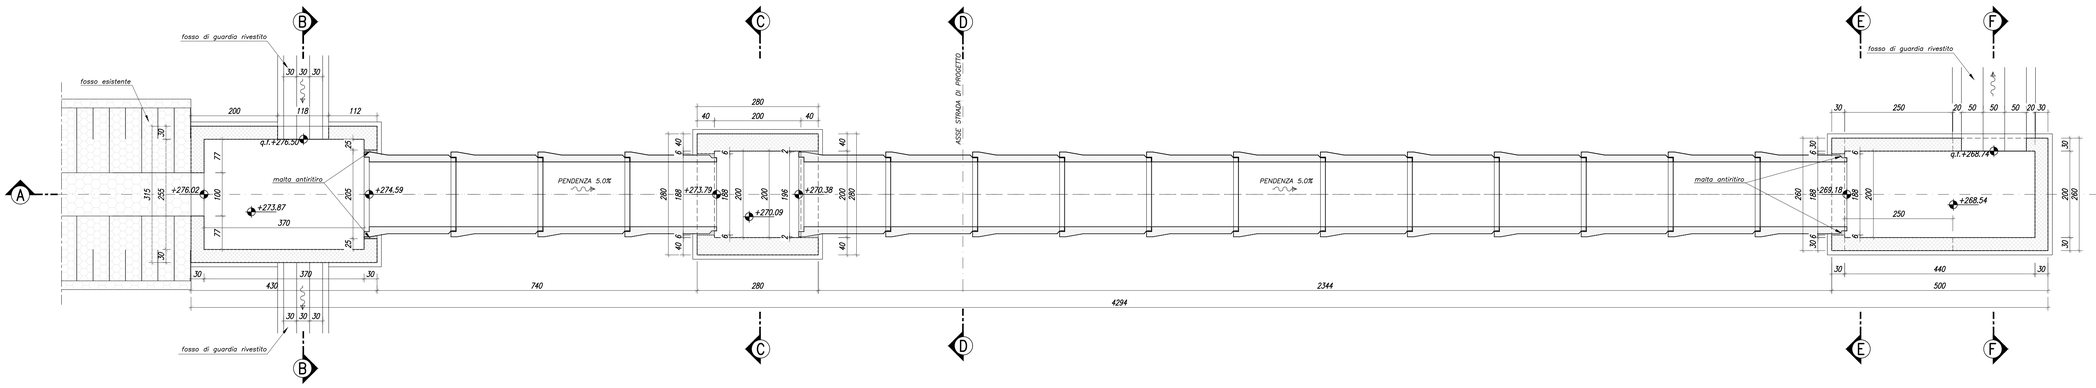

SEZIONE B–B TOMBINO

Scala 1:50

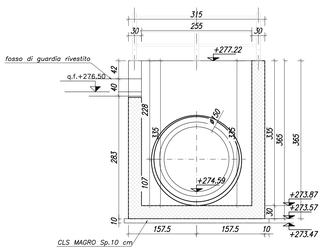

SEZIONE C–C TOMBINO

Scala 1:50

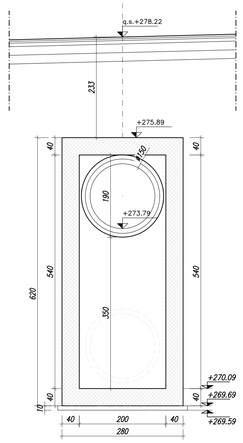

SEZIONE D–D TOMBINO

Scala 1:50

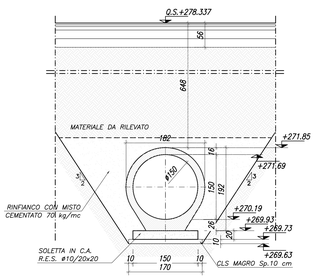

SEZIONE E–E TOMBINO

Scala 1:50

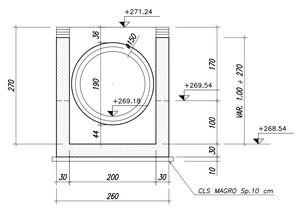

SEZIONE F–F TOMBINO

Scala 1:50

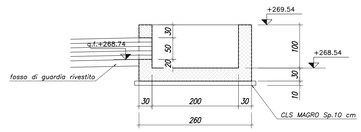

ELEMENTO PREFABBRICATO

Scala 1:50

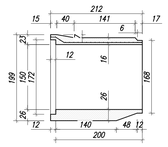

NOTA :

PER LE CARATTERISTICHE DEI MATERIALI
FARE RIFERIMENTO ALL'ELABORATO "L0703211E01000000REL06"

QUADRILATERO Marche Umbria S.p.A.

ASSE VIARIO MARCHE-UMBRIA
E QUADRILATERO DI PENETRAZIONE INTERNA
MAXI LOTTO 2

LAVORI DI COMPLETAMENTO DELLA DIRETTRICE PERUGIA ANCONA:
SS. 318 DI "VALFABBRICA", TRATTO PIANELLO -VALFABBRICA
SS. 76 "VAL D'ESINO", TRATTI FOSSATO VICO - CANCELLI E ALBACINA - SERRA SAN QUIRICO
"PEDEMONTANA DELLE MARCHE", TRATTO FABRIANO-MUCCIA-SFERCIA.

PROGETTO ESECUTIVO DI DETTAGLIO

CONTRAENTE GENERALE:	Il responsabile del Contraente Generale:	Il responsabile Integrazioni delle Prestazioni Specialistiche:
DIRPA 2 s.c.a r.l.	Firmato digitalmente da FEDERICO MONTANARI Data e ora della firma: 26/11/2020 15:05:15 Ing. Federico Montanari	Firmato digitalmente da: LIETO SALVATORE Data: 25/11/2020 19:32:54 Ing. Salvatore Lieto

PROGETTAZIONE: Associazione Temporanea di Imprese

Mandataria: PROGIN S.p.A. — *Mandanti:* LOMBARDI SA INGEGNERI CONSULENTI; LOMBARDI-RECO INGEGNERIA S.r.l.; SGAI s.r.l. di E.Forlani & C. Studio di Ingegneria e Geologia Applicata

RESPONSABILE DELLA PROGETTAZIONE PER L'A.T.I.
Ing. Antonio Grimaldi

VISTO: IL RESPONSABILE DEL PROCEDIMENTO	IL COORDINATORE DELLA SICUREZZA IN FASE DI ESECUZIONE	IL DIRETTORE DEI LAVORI
Ing. Iginio Farotti	Ing. Vincenzo Pardo	Ing. Peppino Marascio

2.1.1. - PEDEMONTANA DELLE MARCHE
Lotto funzionale del Sub lotto 2.1 - Tratto Fabriano - Matelica Nord

OPERE D'ARTE MINORI: OPERE IDRAULICHE
TOMBINO CIRCOLARE alla progr.3+691
CARPENTERIA

SCALA: 1:50
DATA: Settembre 2020

Codice Unico di Progetto (CUP) **F12C03000050021** (Assegnato CIPE 20-04-2015)

Codice elaborato:

Opera	Tratto	Settore	CEE	WBS	Id. doc.	N. prog.	Rev.
L0703	211	E	16	01160	00	CRP	01	E

REV.	DATA	DESCRIZIONE	Redatto		Controllato	Approvato
D	Marzo 2017	Emissione PED	PROGIN	PROGIN	S. LIETO	A. GRIMALDI
E	Settembre 2020	Aggiornamento vasca di valle	PROGIN	PROGIN	S. LIETO	A. GRIMALDI