VISTA DALL'ALTO

Scala 1:100

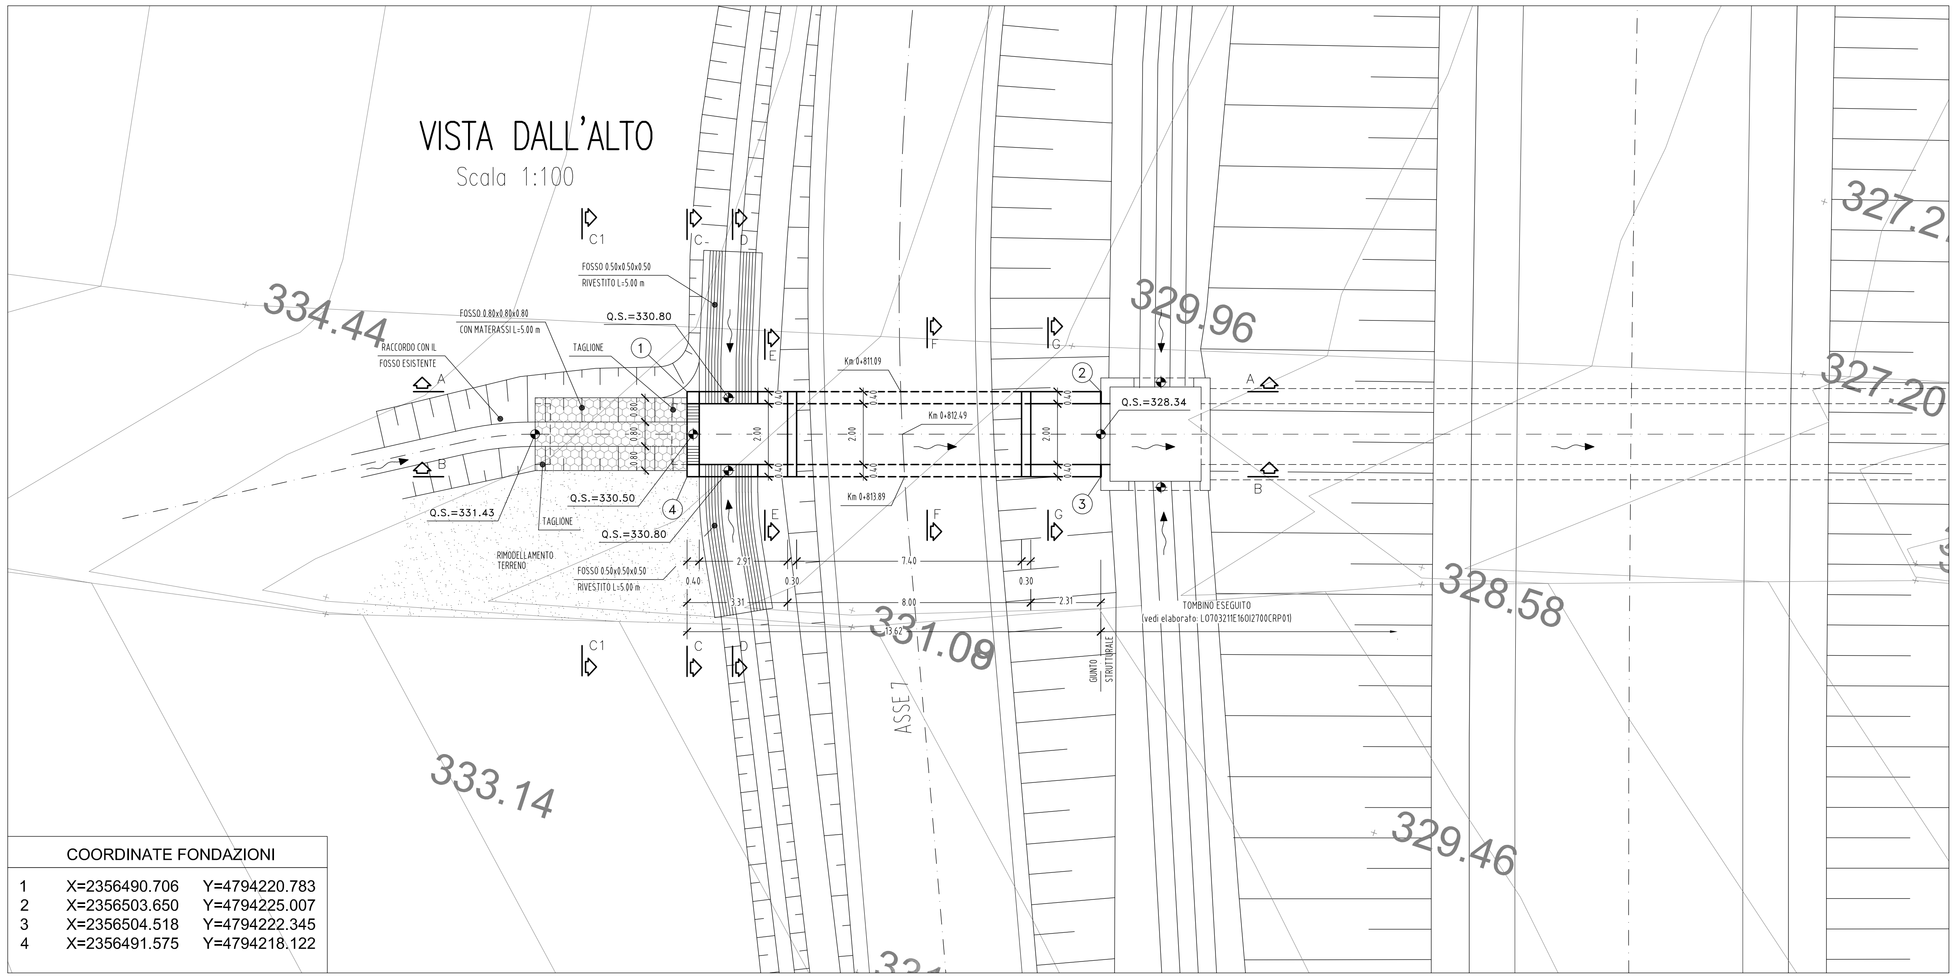

COORDINATE FONDAZIONI		
1	X=2356490.706	Y=4794220.783
2	X=2356503.650	Y=4794225.007
3	X=2356504.518	Y=4794222.345
4	X=2356491.575	Y=4794218.122

SEZIONE C1-C1

Scala 1:50

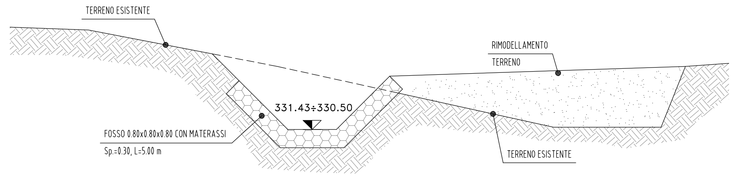

SEZIONE C-C

Scala 1:50

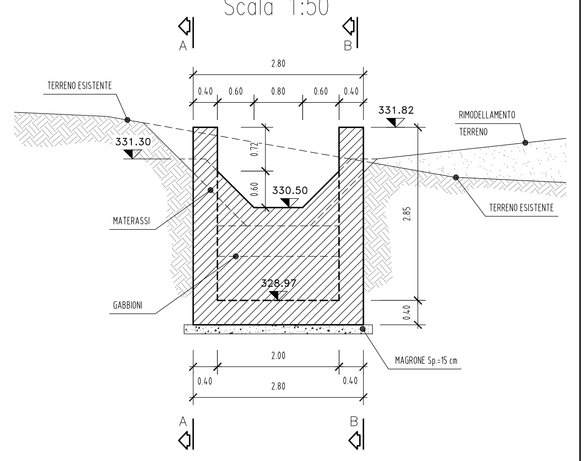

SEZIONE D-D

Scala 1:50

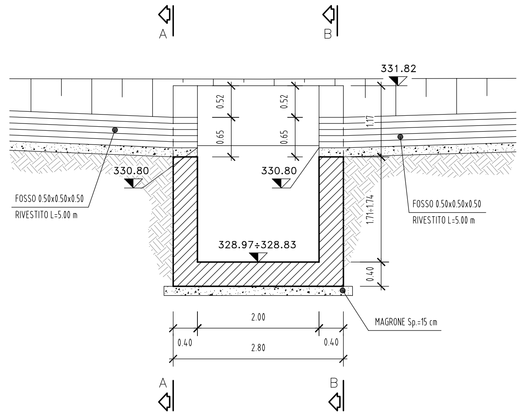

SEZIONE E-E

Scala 1:50

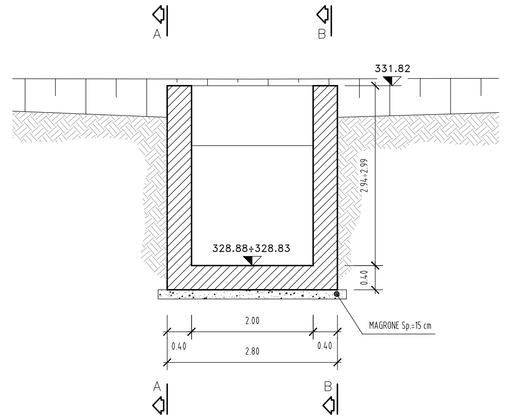

SEZIONE A-A

Scala 1:50

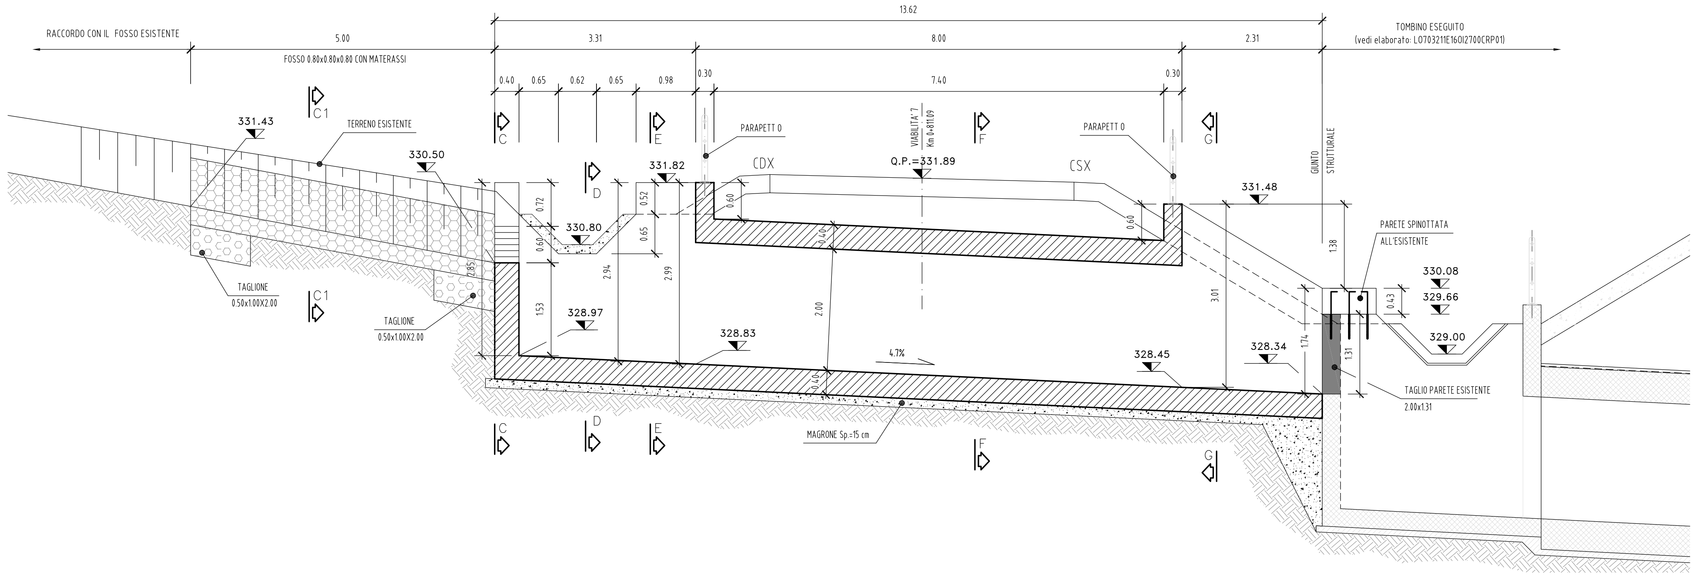

SEZIONE F-F

Scala 1:50

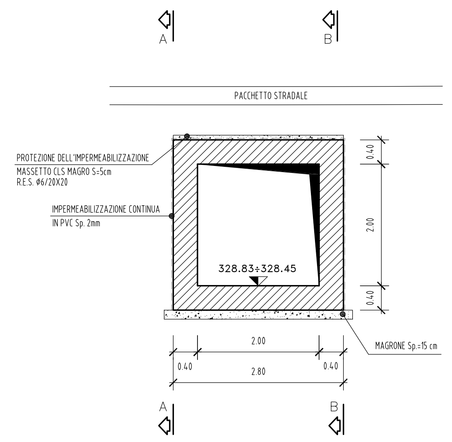

SEZIONE G-G

Scala 1:50

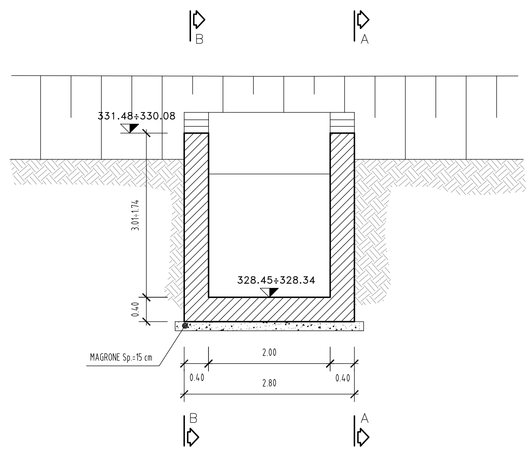

SEZIONE B-B

Scala 1:50

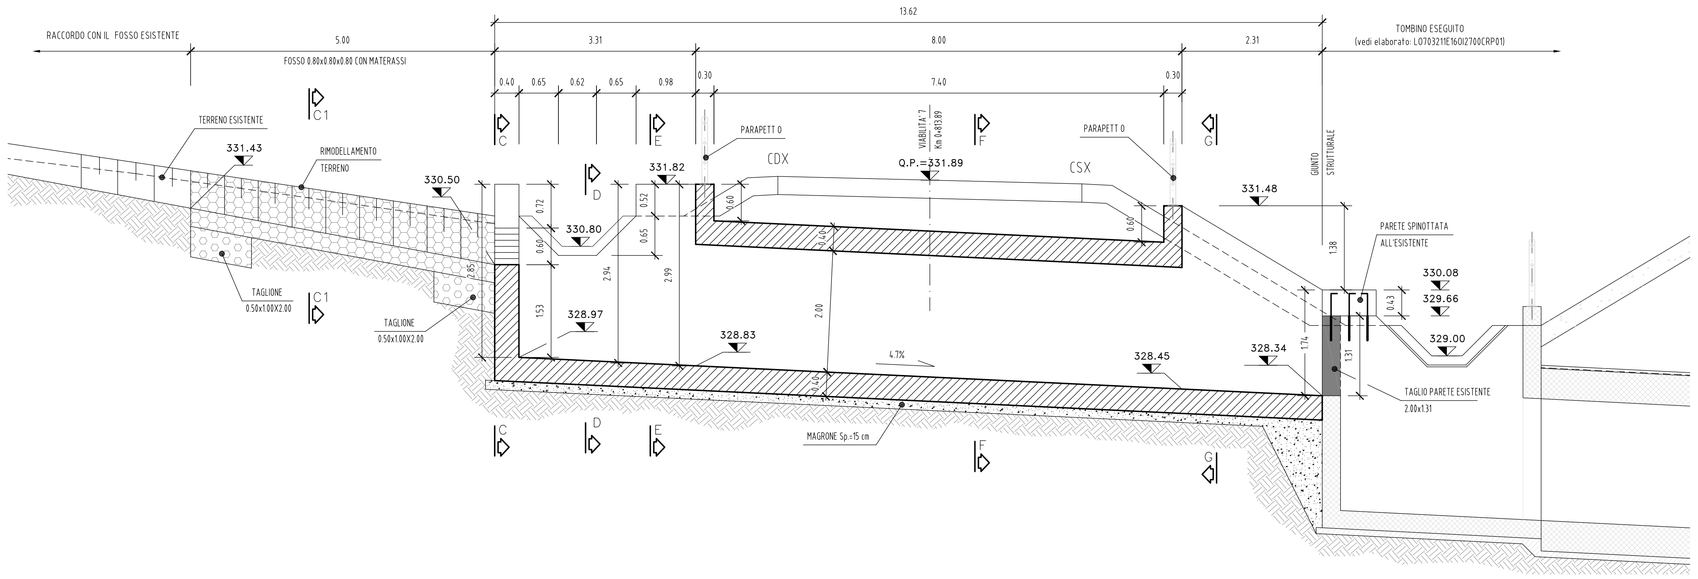

PIANTA DI RIFERIMENTO

Scala 1:1000

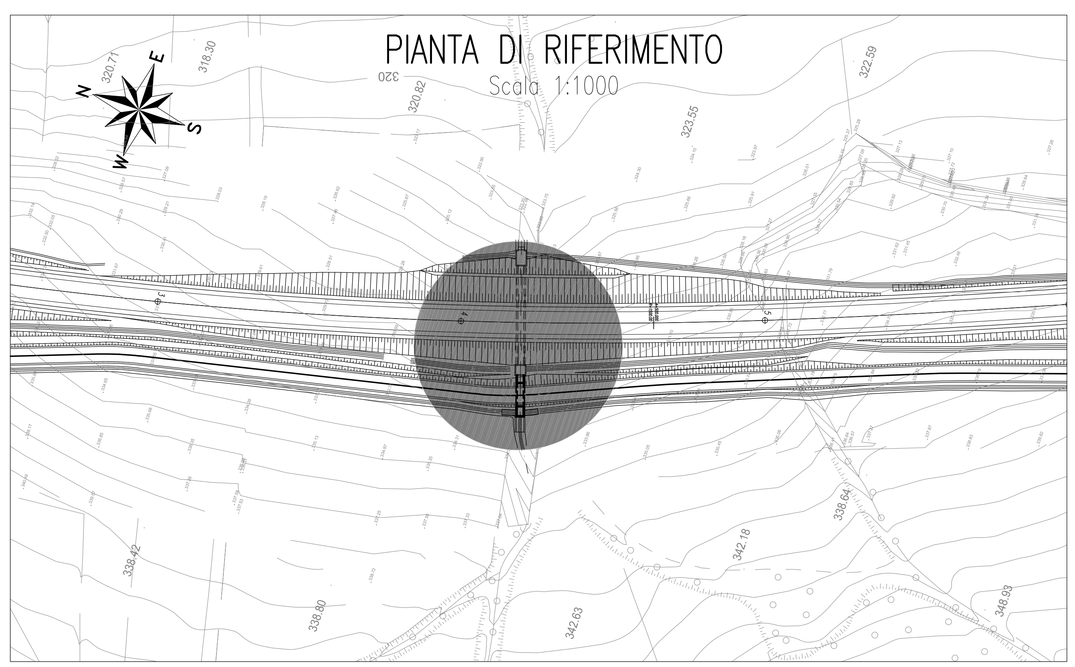

N.B.: PER LA TABELLA MATERIALI FARE RIFERIMENTO ALL'ELABORATO: LO703211E01000000REL06

QUADRILATERO Marche Umbria S.p.A.

ASSE VIARIO MARCHE-UMBRIA
E QUADRILATERO DI PENETRAZIONE INTERNA
MAXI LOTTO 2

LAVORI DI COMPLETAMENTO DELLA DIRETTRICE PERUGIA ANCONA:
SS. 318 DI "VALFABBRICA", TRATTO PIANELLO -VALFABBRICA
SS. 76 "VAL D'ESINO", TRATTI FOSSATO VICO - CANCELLI E ALBACINA - SERRA SAN QUIRICO
"PEDEMONTANA DELLE MARCHE" TRATTO FABRIANO-MUCCIA-SFERCIA.

PROGETTO ESECUTIVO DI DETTAGLIO

CONTRAENTE GENERALE:	*Il responsabile Integrazioni delle Prestazioni Generale:*	*Il responsabile Integrazioni delle Prestazioni Specialistiche:*
DIRPA 2 s.c.a r.l.	Ing. Federico Mostarda	Ing. Salvatore Lieto

PROGETTAZIONE: Associazione Temporanea di Imprese
Mandataria: PROGIN S.r.l.
Mandanti: LOMBARDI SA INGEGNERI CONSULENTI; LOMBARDI-REICO INGEGNERIA S.r.l.; SGAI s.r.l. di E.Forlani & C. Studio di Ingegneria e Geologia Applicata www.sgai.com

RESPONSABILE DELLA PROGETTAZIONE PER L'A.T.I.	IL COORDINATORE DELLA SICUREZZA IN FASE DI ESECUZIONE	IL DIRETTORE DEI LAVORI
Ing. Antonio Grimaldi	Ing. Salvatore Chirico	Ing. Peppino Marascio
VISTO: IL RESPONSABILE DEL PROCEDIMENTO		
Ing. Giulio Petrizzelli		

2.1.1. - PEDEMONTANA DELLE MARCHE
Lotto funzionale del Sub lotto 2.1 - Tratto Fabriano - Matelica Nord
OPERE D'ARTE MINORI: OPERE DI ATTRAVERSAMENTO
Tombino 2.00*2.00 ml a Pr. 0+812.49 su viabilità secondaria al km 6+721
CARPENTERIA

SCALA: 1:Varie
DATA: Luglio 2018

Codice Unico di Progetto (CUP): **F12C03000050021** (Assegnato CIPE 20-04-2015)

Codice elaborato: Opera LO703 | Tratto 21 | Settore IE | CEE 16 | WBS GI2700 | Id. doc. CRP | N. prog. 02 | Rev. A

REV:	DATA	DESCRIZIONE	Redatto		Controllato	Approvato
A	Luglio 2018	Emissione PED	TECNOSTRUTTURE	A. TOSIANI	S. LIETO	A. GRIMALDI

Firmato digitalmente da: FEDERICO MOSTARDA
Data e ora della firma: 26/11/2020 15:05:53