



PIANTA
SCALA 1:50

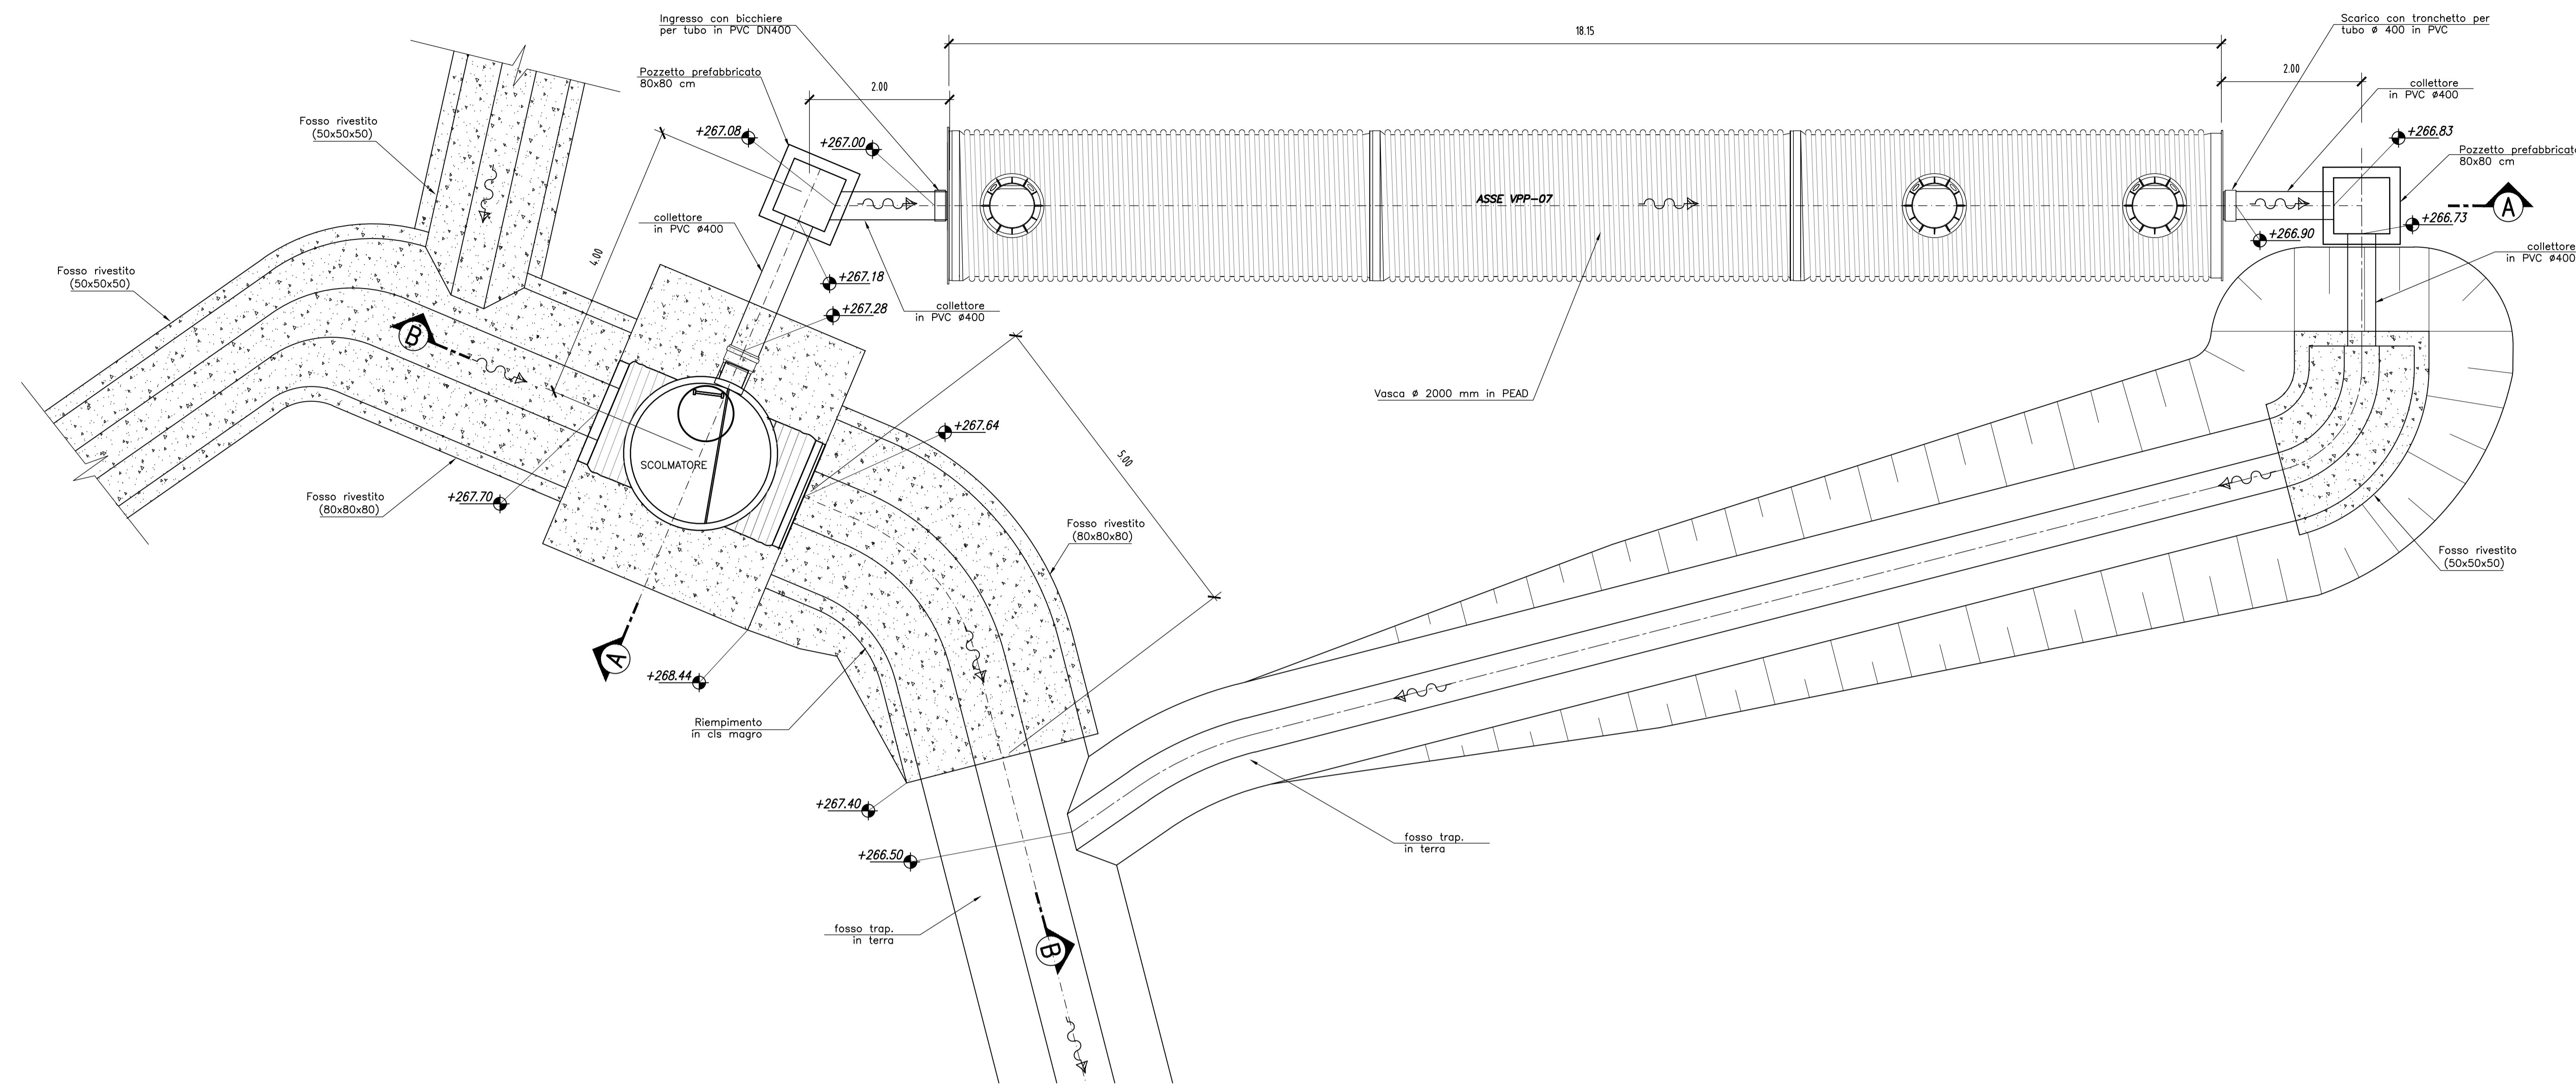


SEZIONE A-A
SCALA 1:50

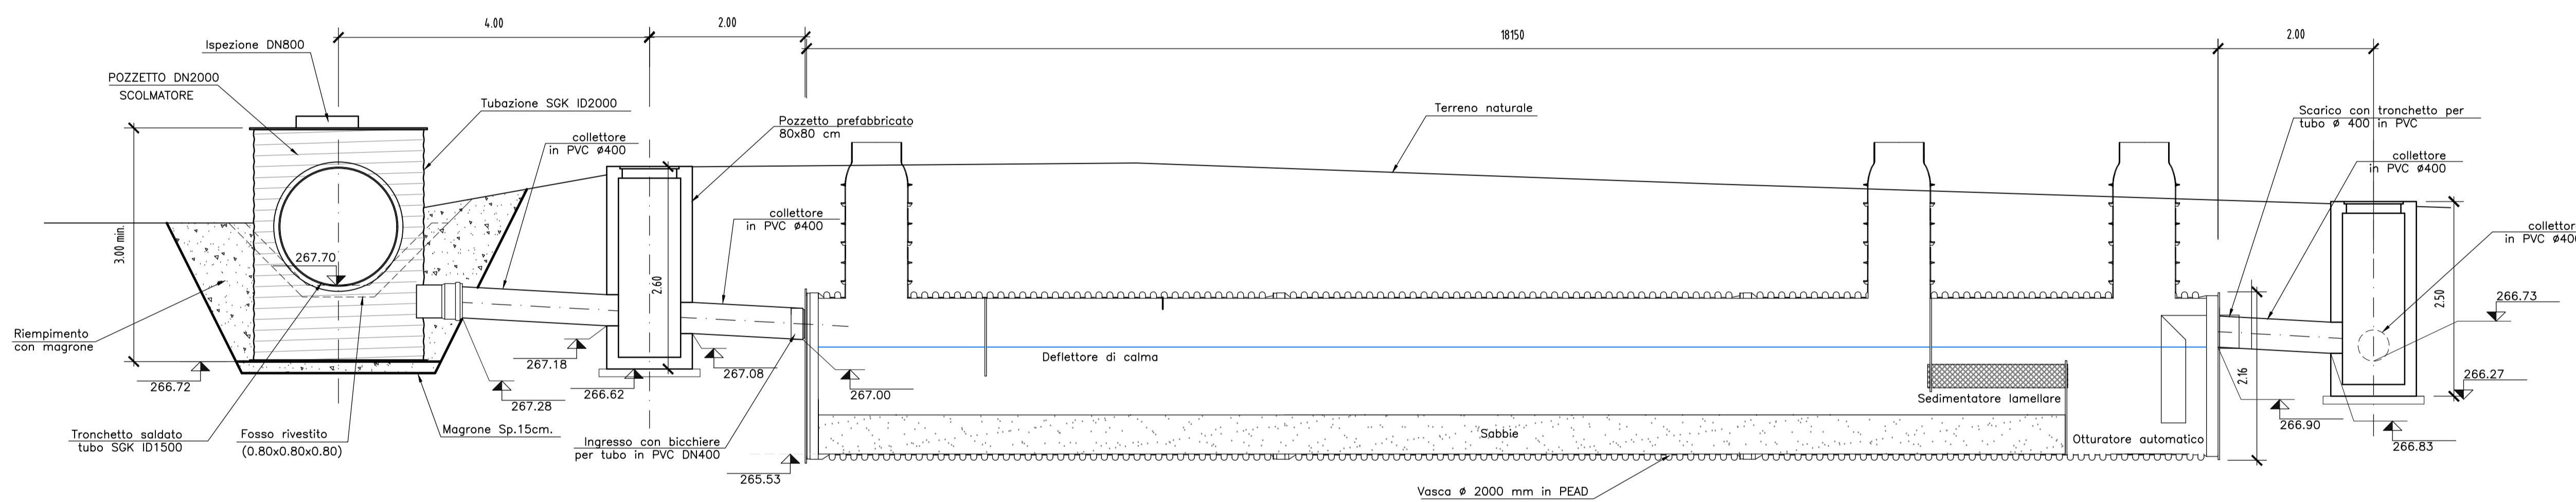


PER LE CARATTERISTICHE DEI MATERIALI SI RIMANDA ALL'ELABORATO L073211E0100000RELO6

STRALCIO PLANIMETRICO
SCALA 1:500

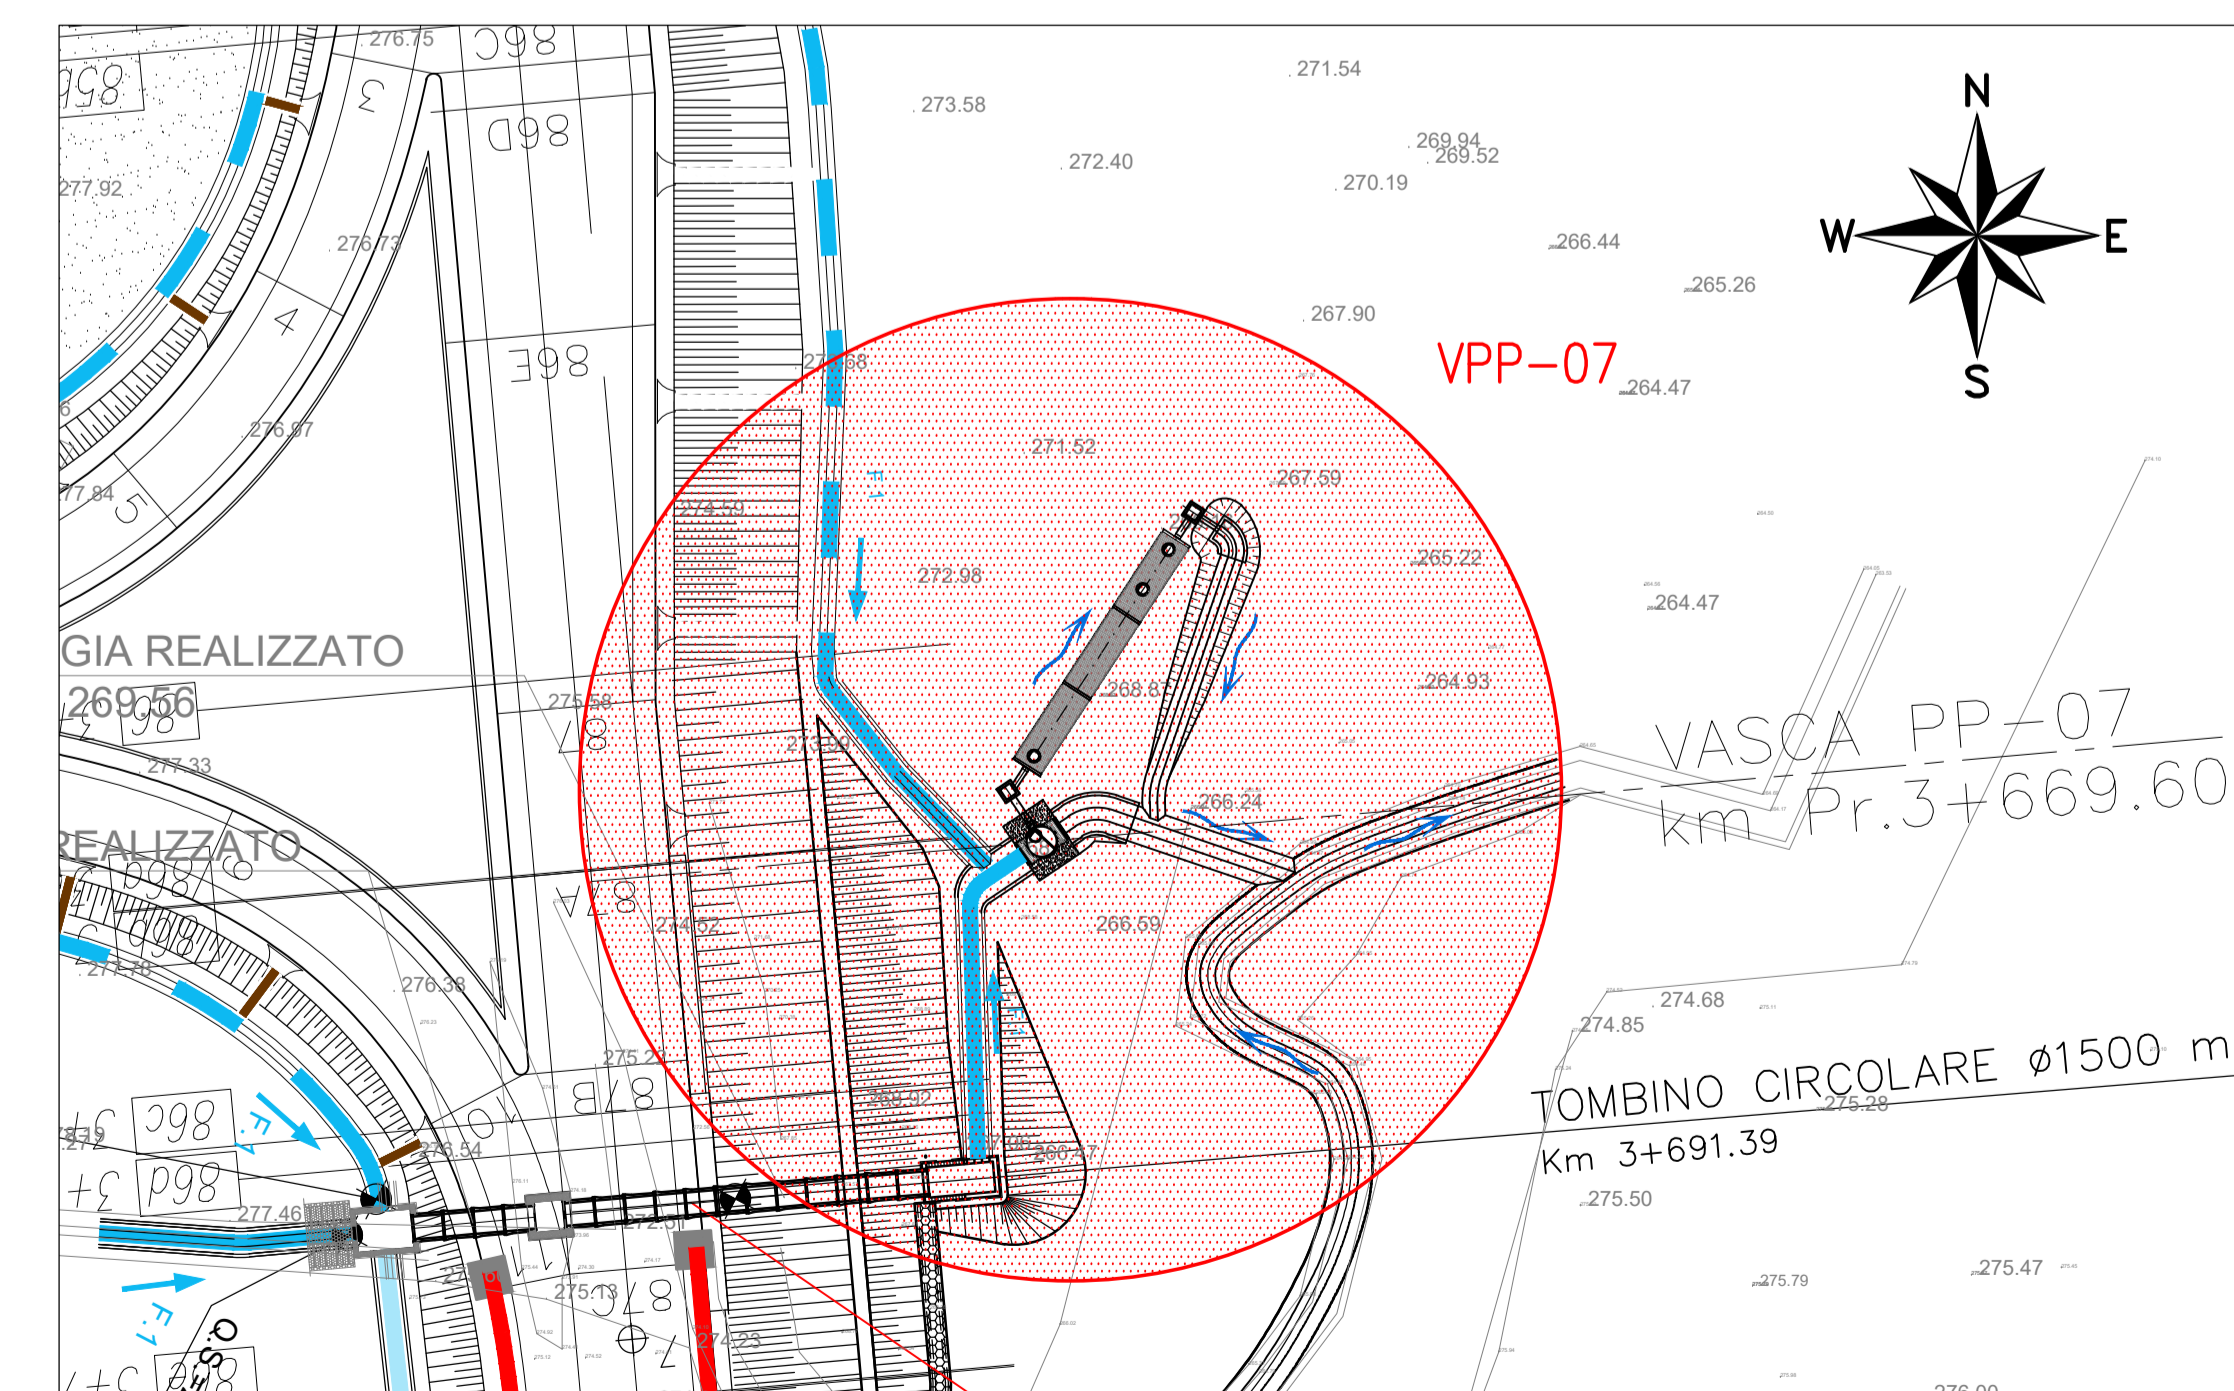

SEZIONE B-B
SCALA 1:50

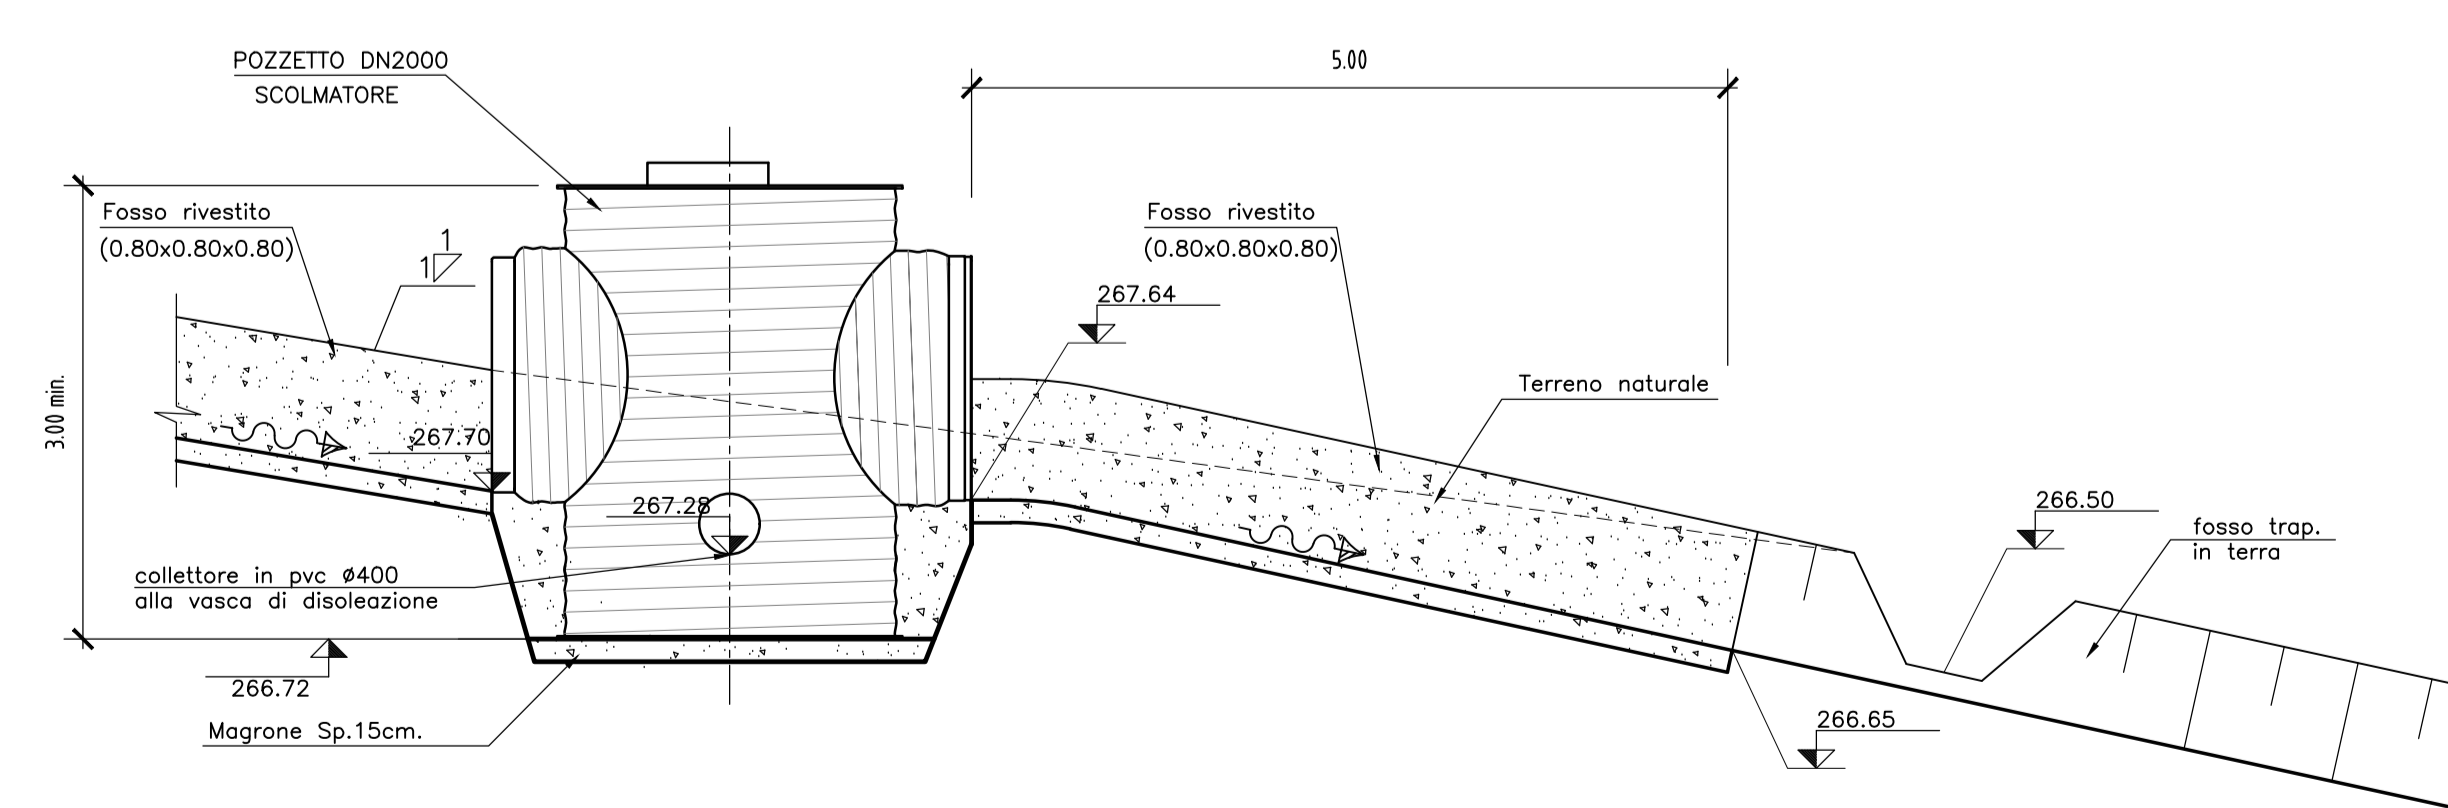

**ASSE VIARIO MARCHE-UMBRIA
E QUADRILATERO DI PENETRAZIONE INTERNA
MAXI LOTTO 2**
LAVORI DI COMPLETAMENTO DELLA DIRETTRICE PERUGIA ANCONA:
SS. 318 DI "VALFABRICA", TRATTO PIANELLO-VALFABRICA
SS. 76 "VALDESINO", TRATTO FOSSATO VICO - CANCELLI E ALBACINA - SERRA SAN QUIRICO
"PEDEMONTANA DELLE MARCHE", TRATTO FABRIANO-MUCCIA-SFERCIA
PROGETTO ESECUTIVO DI DETTAGLIO

CONTRAENTE GENERALE: DIRPA 2 s.c.a.r.l.
Il responsabile del Contratto Generale: Ing. Federico Montanari
Il responsabile Integrativo delle Proiezioni Specialistiche: Ing. Salvatore Lieto

PROGETTAZIONE: Associazione Temporanea di Imprese
Mandatario: **PROGIN** s.p.a. Mandatari: **LOMBARDI SA** INGEGNERI COOPERATIVI, **LOMBARDI-REICO** INGEGNERIA S.r.l., **SGAI s.r.l.** di G. Ferrarini & C. s.p.a. Ingegneri e Architetti

RESPONSABILI PER C.A.T.: Ing. Antonino
VISTO IL RESPONSABILE DEL PROCEDIMENTO: Ing. Ignazio Fanelli
IL COORDINATORE DELLA SICUREZZA IN FASE DI ESECUZIONE: Ing. Vincenzo Pardo
IL DIRETTORE DEI LAVORI: Ing. Peppino Marascio

2.1.1. - PEDEMONTANA DELLE MARCHE
Lotto funzionale del Sub lotto 2.1 - Tratto Fabriano - Matelica Nord
OPERE D'ARTE MINORI
Vasca di trattamento VPP7
Pianta e sezioni
SCALA: 1:50 - 500
DATA: Settembre 2020

Codice Unico di Progetto (CUP): **F12C0300050021** (Assegnato CUP: 20/04/2015)
Codice elaborato: [07]03 [21]7 [E]1 [8] [0] [0] [0] [0] [4] [7] [7] [2] [5] [8]

REV.	DATA	DESCRIZIONE	Redatto	Corretto	Approvato
B	Settembre 2020	RISCONTRO ISTRUTTORE OMU-DE SETT 2020	A. TOSIANI	S. LIETO	A. GRIMALDI