




TABELLA MATERIALI

CALCESTRUZZO MAGRO	
Conglomerato cementizio	: classe di resistenza C12/15
CALCESTRUZZO	
Conglomerato cementizio	: classe di resistenza C28/35 classe di consistenza S4 granulometria max degli inerti 30 mm
ACCIAIO	
Acciaio in barre ad aderenza migliorata	: B450C
Copriferro	: 40 mm
Sovrapposizioni	: $\geq 60\phi$

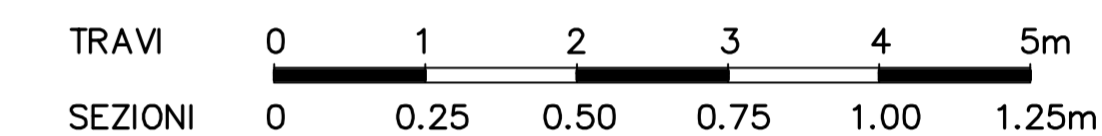

T14-T15-T16-T17-T18-T19
T20-T21-T22-T23-T24-T25

T8-T9-T10-T11-12-T13
T26-T27-T28-T29-T30-T31

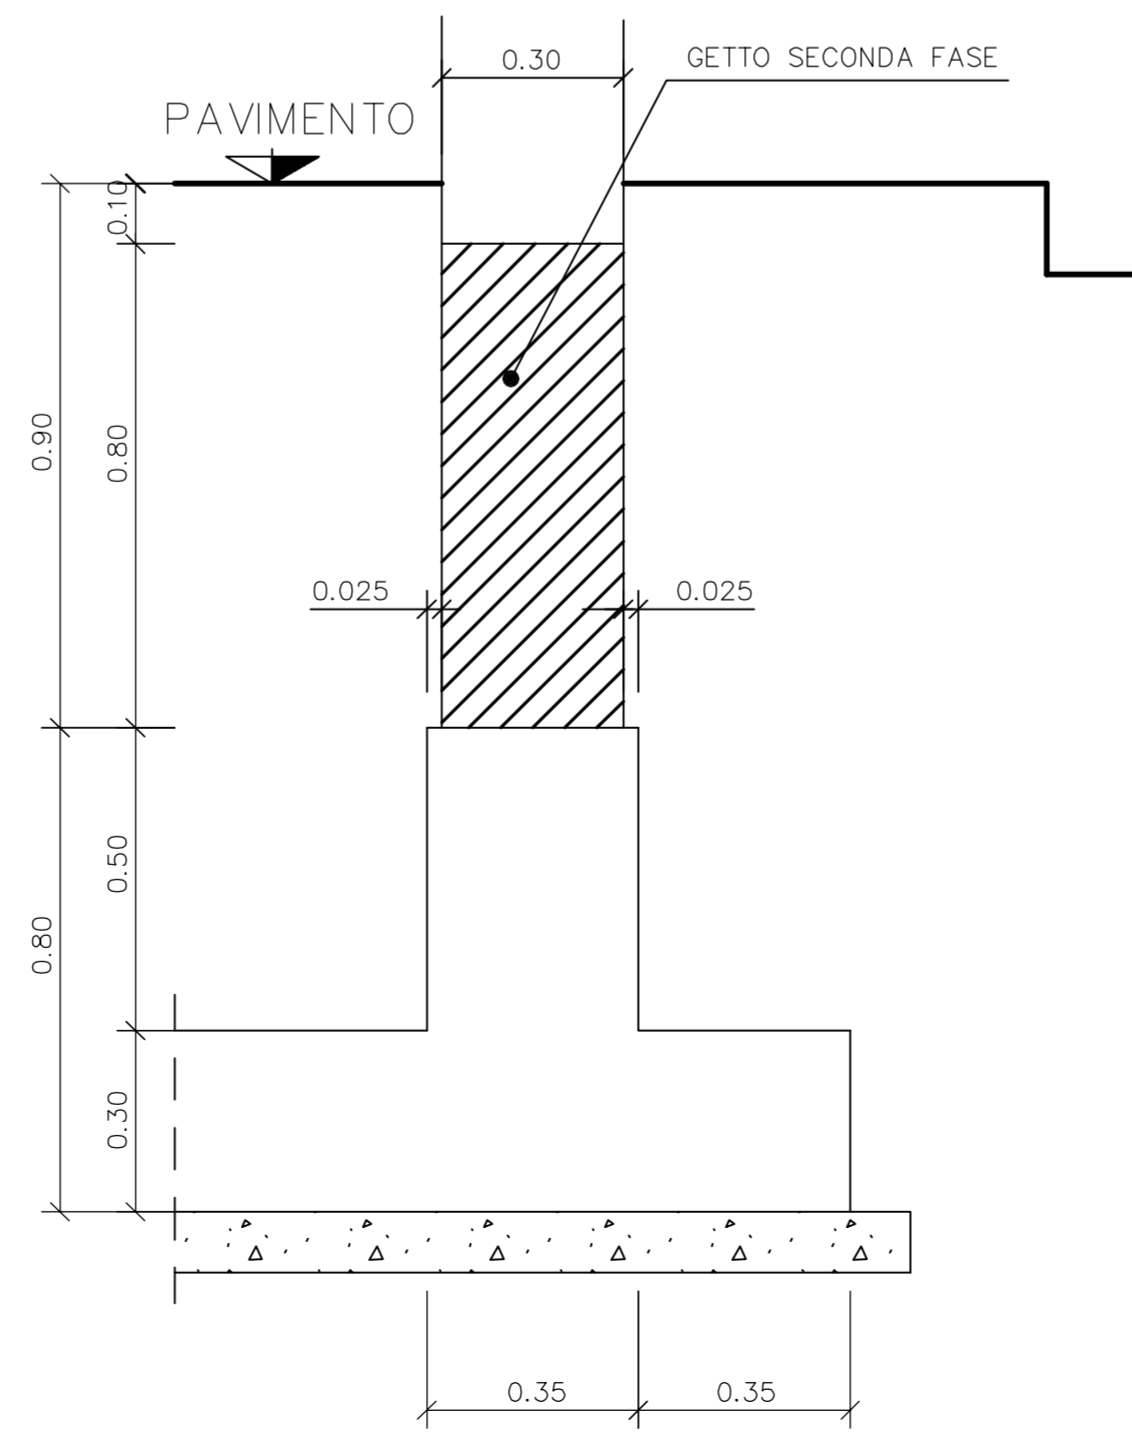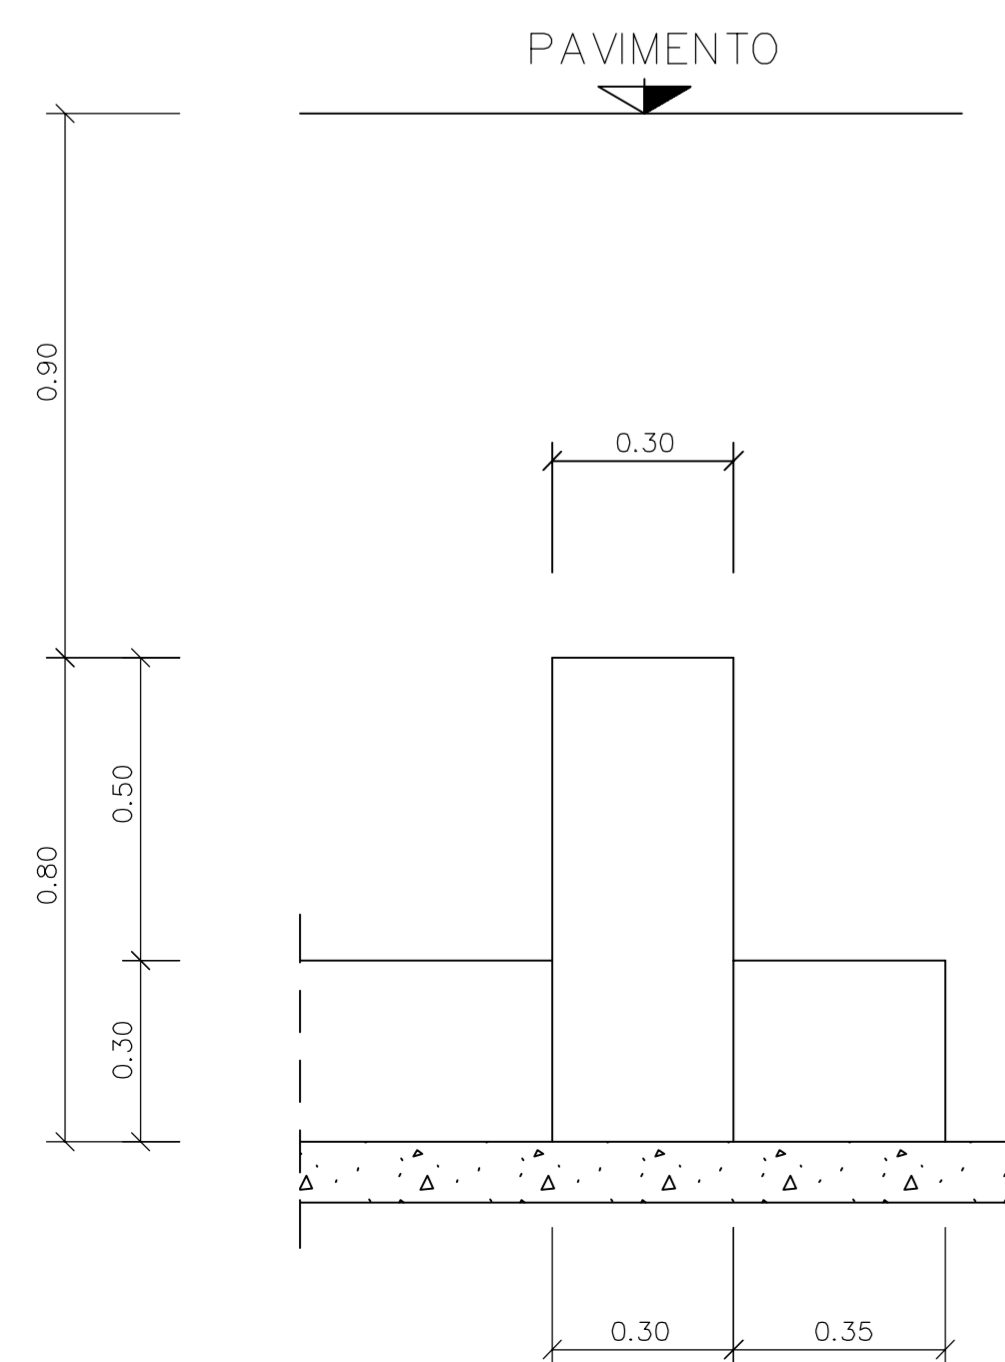

PA 12/09
CORRIDOIO PLURIMODALE TIRRENICO - NORD EUROPA
ITINERARIO AGRIGENTO - CALTANISSETTA - A19
S.S. N° 640 "DI PORTO EMPEDOCLE"
AMMODERNAMENTO E ADEGUAMENTO ALLA CAT. B DEL D.M. 5.11.2001
Dal km 44+000 allo svincolo con l'A19

PROGETTO ESECUTIVO



CABINA ELETTRICA K4 - K5
TRAVI DI FONDAZIONE

Codice Unico Progetto (CUP) : F91B0900070001

Codice Elaborato:

PA12_09 - E 0 0 0 I S 2 0 0 I S 0 9 K P B 0 1 3 A Scala: 1:50

F					
E					
D					
C					
B					
A	Aprile 2011	EMISSIONE	R. TARSÌ	G. MONORCHIO	M. LITI
REV.	DATA	DESCRIZIONE	REDATTO	VERIFICATO	APPROVATO
Responsabile del procedimento: Ing. MAURIZIO ARAMINI					

Il Progettista: **ING. GIAN LUCA MARCHINI** (Ordine degli Ingegneri di Firenze N° 4533)

Il Consulente Specialista: **ING. GIANDOMENICO MONORCHIO** (Ordine degli Ingegneri Roma N° 2086)

Il Geologo: **Dott. Geol. D'ANGELO MAURIZIO** (Ordine Regionale dei Geologi di Sicilia N. 1607)

Il Coordinatore per la sicurezza in fase di progetto: **Dott. Ing. PEPPINO MARSANO** (Ordine degli Ingegneri Roma N° 14447)

Il Direttore dei lavori: **Dott. Ing. PEPPINO MARSANO** (Ordine degli Ingegneri Roma N° 14447)