
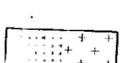
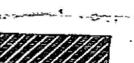
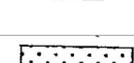
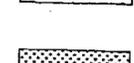


-  **C** 5 ZONE RESIDENZIALI STAGIONALI
  -  ZONE P.E.E.P.
  -  ZONE ARTIGIANALI MISTO-RESIDENZIALI
  -  CENTRO DIREZIONALE E DI COORDINAMENTO TERZIARIO
  -  ZONA INDIVIDUALE ESISTENTE
  -  ZONA CIVILITARIA ESISTENTE E DI PROGETTO
  -  ZONA PUBBLICA ESISTENTE E DI PROGETTO
  -  ZONA IMPROVIATA
  -  APPREZZARE
  -  APPREZZARE DI INTERESSE GENERALE
  -  VERDE PER PARCHI PUBBLICI
  -  SPAZI PUBBLICI APPREZZATI
  -  VERDE AGEVOLATO
  -  ZONE DI RISPETTO
  -  FONDO CAROGRAFA ZONA AGRICOLA
- 
-  ATTREZZATURA SPORTIVA ESISTENTE
  -  ATTREZZATURA SPORTIVA DI PROGETTO
  -  AEROFORIO CIVILE
  -  AEROSCALO MILITARE
  -  ASILE DI PROGETTO
  -  SCUOLA D'OBBLIGO DI PROGETTO
  -  SCUOLA MEDIA SUPERIORE DI PROGETTO
  -  GINNASIO DI ISTRUZIONE SECONDARIA

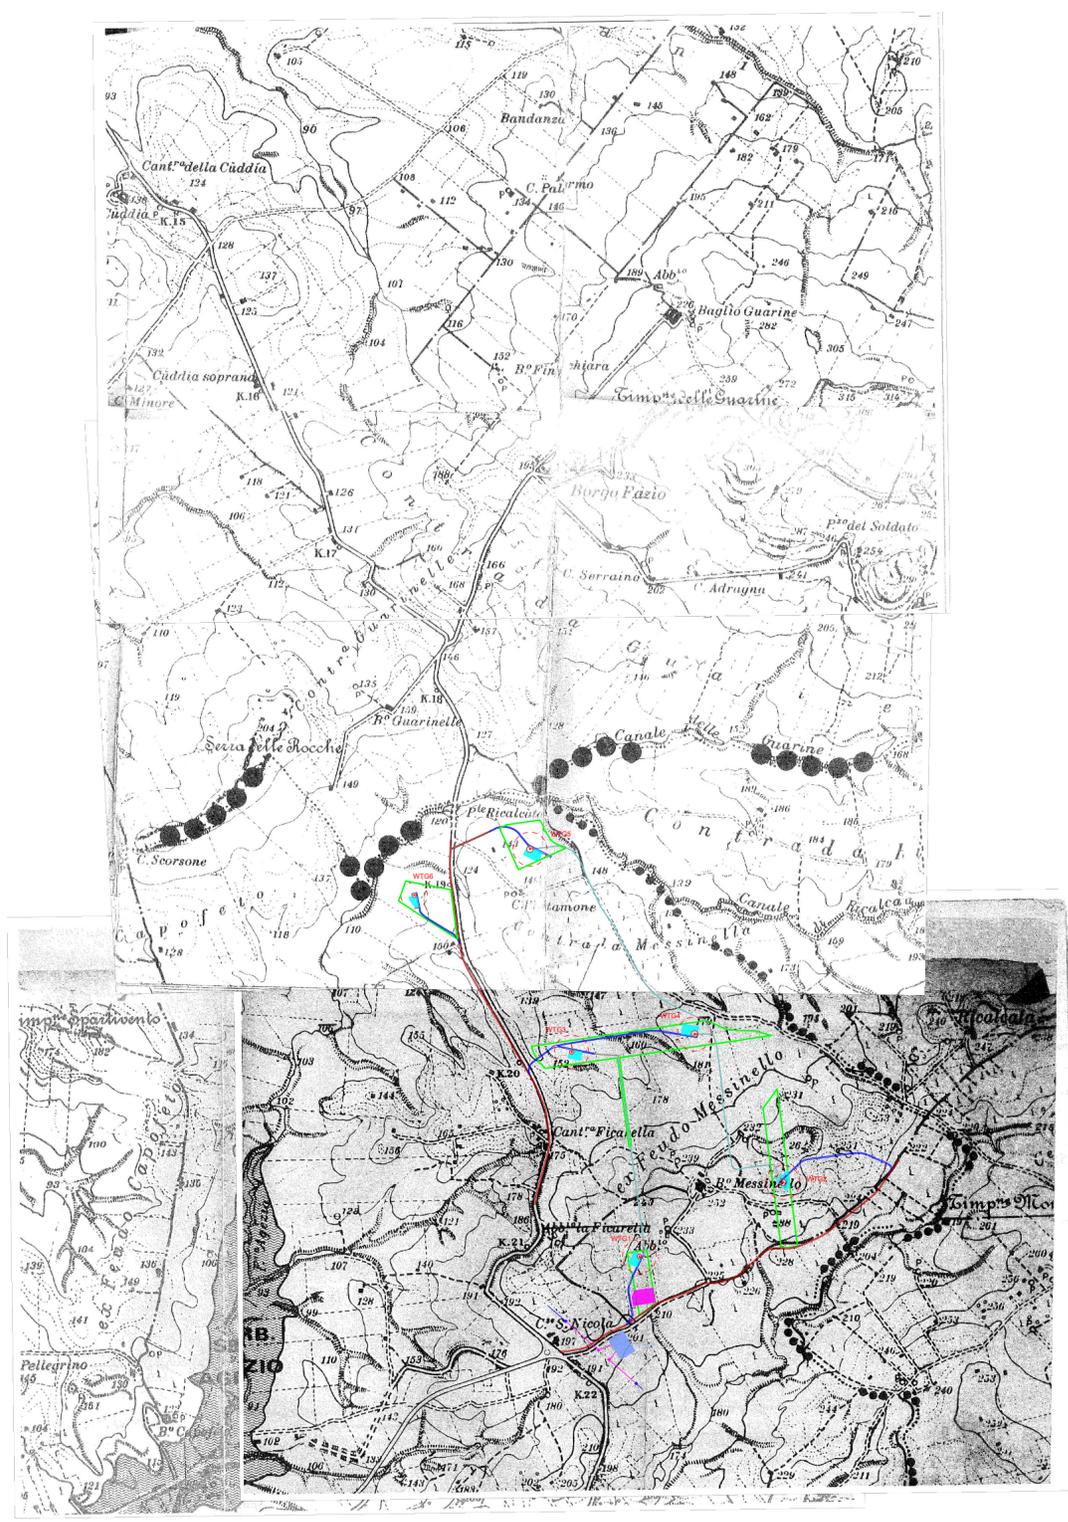

- LEGENDA**
-  Area nella disponibilità del proponente - Confine catastale
  -  Viabilità esistente
  -  Viabilità di accesso all'impianto
  -  Servitù di cavidotto interrato
  -  Aerogeneratore WTG
  -  Proiezione aerea pale aerogeneratore WTG
  -  Piazzola definitiva Aerogeneratore
  -  Cavidotto MT 30kV
  -  Cavidotto AT 220kV
  -  Sottostazione elettrica utente 30kV/220kV
  -  Stazione elettrica 220kV "Partanna 2"

REGIONE SICILIA  
PROVINCIA DI TRAPANI  
COMUNE DI MARSALA

**PROGETTO PER LA REALIZZAZIONE DI UN IMPIANTO EOLICO  
DI POTENZA PARI A 33,465 MW, SU TERRENO AGRICOLO  
NEL COMUNE DI MARSALA (TP) IN C.DA MESSINELLO  
IDENTIFICATO AL N.C.T. AL FG. 137 P.LLA 4, 182, FG. 138 P.LLA 109, 112, 115, 160, 161,  
173, 174, 175, 207 E ALTRE AFFERENTI ALLE OPERE DI RETE**

<p>Timbro e firma del progettista</p> <p><b>Capital Engineering snc</b> Ing. Vincenzo Massaro</p>  <p><b>Capital Engineering snc</b> Ing. Salvatore Livigni</p> 	<p>Timbri autorizzativi</p>
---	-----------------------------

**INQUADRAMENTO SU PIANO COMPENSORIE**

IDENTIFICAZIONE ELABORATO								
Livello prog.	ID Tema	Tipo Elabor.	N.ro Elabor.	Project ID	NOME FILE	DATA	SCALA	
PDef	201900883	Tavola	12	MESSINELLO	MESSINELLO Inquadr.su Piano Comprens. del 14 11 2020.dwg	30.11.2020	1:25.000	
REVISIONI								
REV.	DATA	DESCRIZIONE				ESEGUITO	VERIFICATO	APPROVATO
Rev.00	30.11.2020	Prima emissione				GR	MTM	VM

<p>IL PROPONENTE</p> <p style="text-align: center;"><b>Messinello Wind S.r.L.</b></p> <p style="text-align: center;">Messinello Wind S.r.L. Corso di Porta Vittoria n. 9 - 20122 - Milano P.IVA: 11426630965 PEC: messinellowind@mailcertificata.net</p>	<p>PROGETTO DI</p> <p style="text-align: center;"><b>CAPITAL ENGINEERING</b></p> <p style="text-align: center;">Capital Engineering S.n.c. Sede legale: Viale Praga, 45 - 90146 - Palermo e-mail: info@capitalengineering.it</p> <p>SU INCARICO DI</p> <p style="text-align: center;"><b>coolbine</b></p> <p style="text-align: center;">Coolbine S.r.L. Sede legale: Viale Praga, 45 - 90146 - Palermo e-mail: progettazione@coolbine.it</p>
--	---