
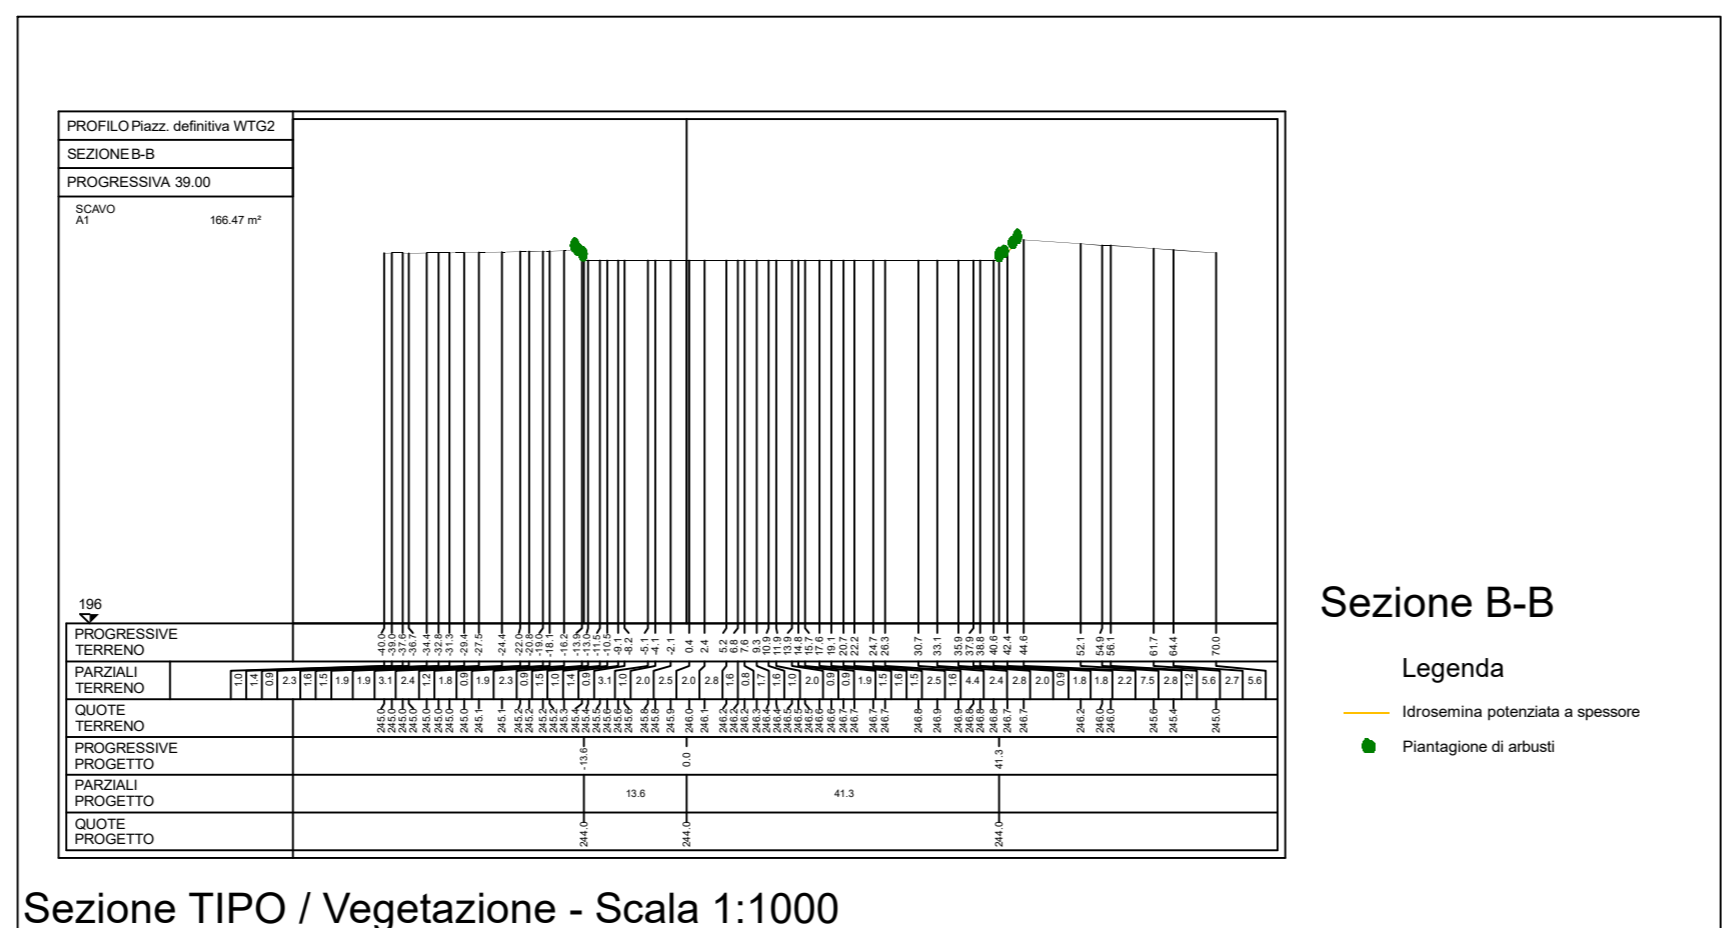
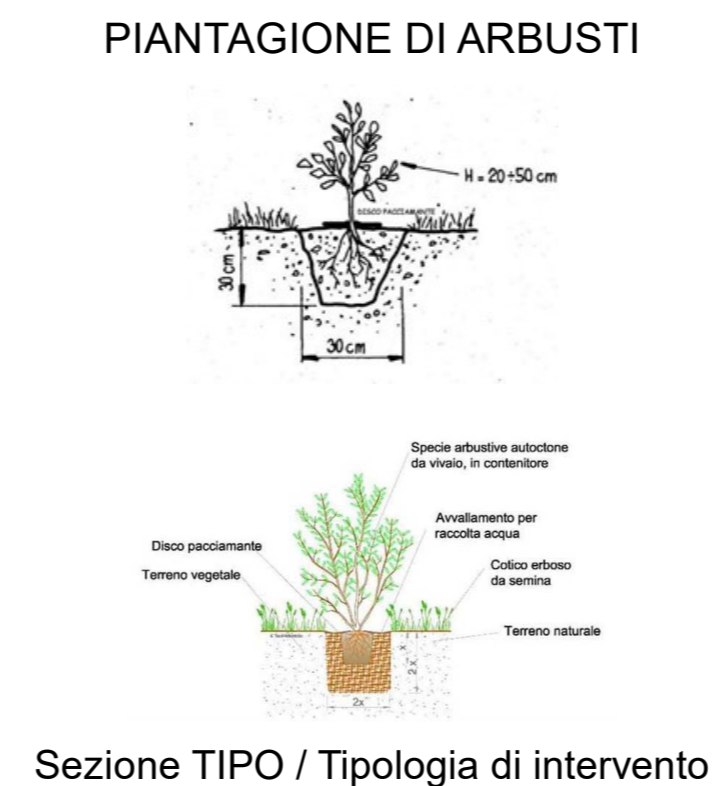
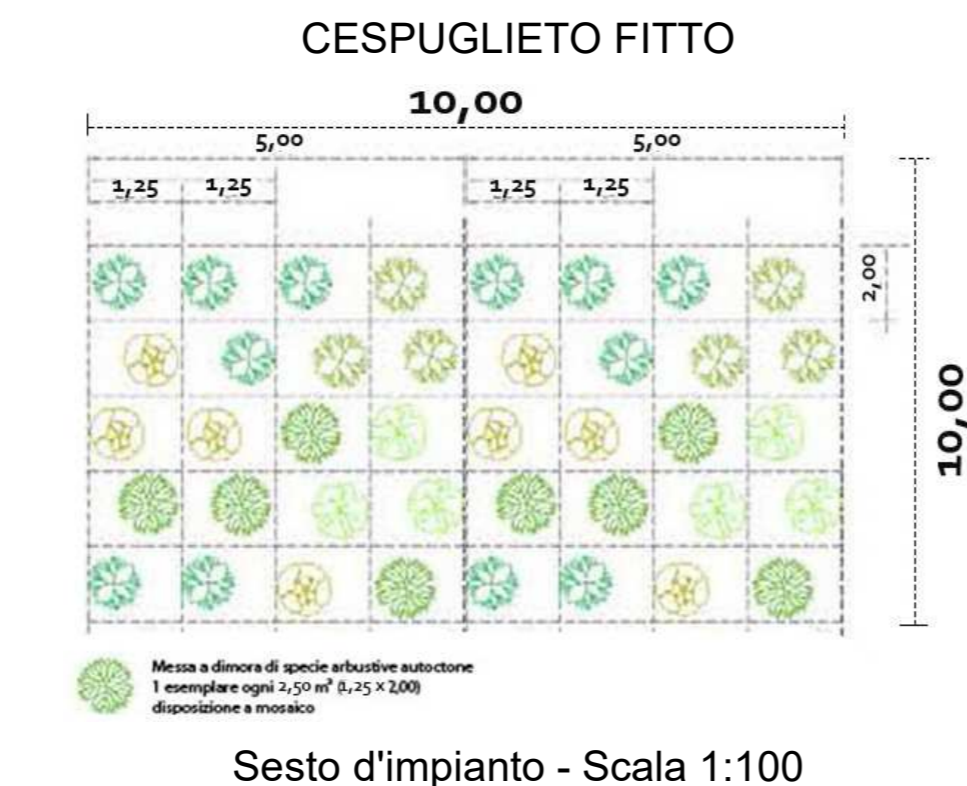


LEGENDA

- Area nella disponibilità del proponente - Confine catastale
- Aerogeneratore WTG
- Proiezione aerea pale aerogeneratore WTG
- Piazzola definitiva Aerogeneratore WTG2

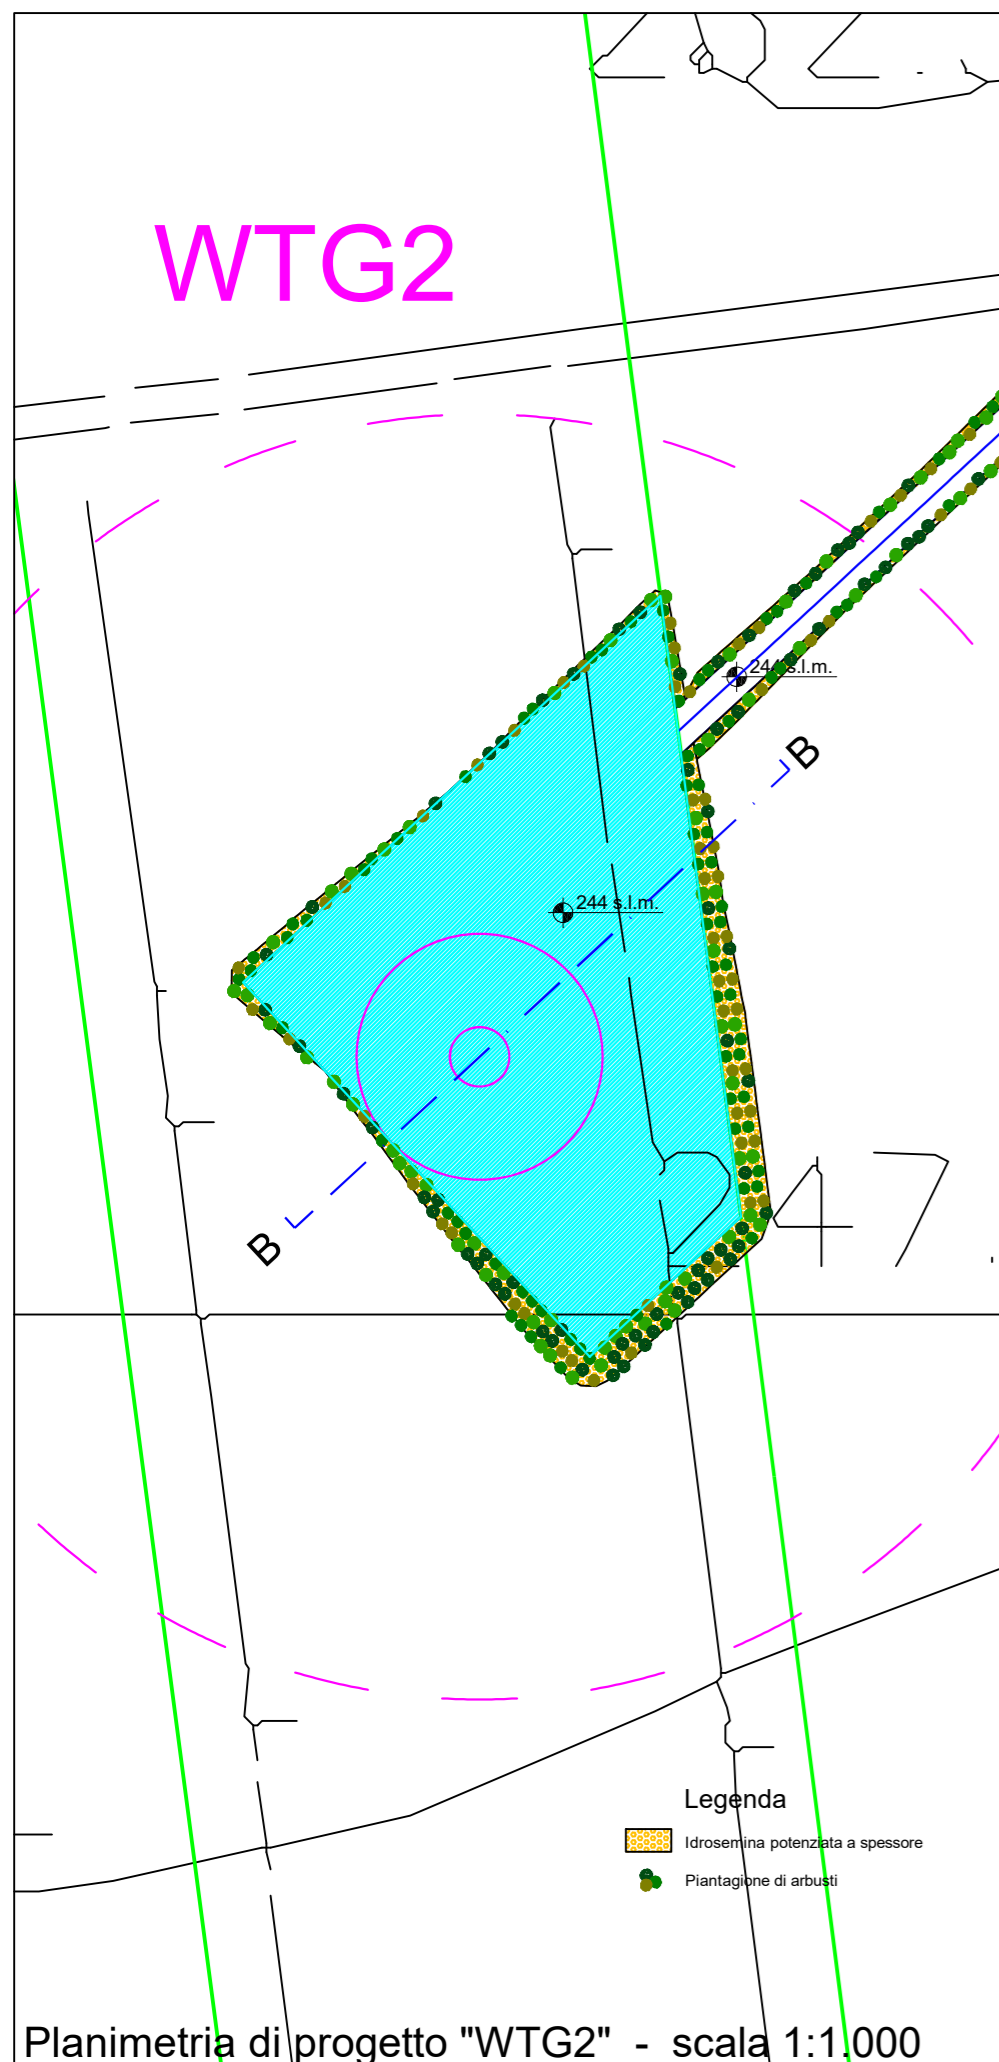

REGIONE SICILIA
PROVINCIA DI TRAPANI
COMUNE DI MARSALA



PROGETTO PER LA REALIZZAZIONE DI UN IMPIANTO EOLICO
DI POTENZA PARI A 33,465 MW, SU TERRENO AGRICOLO
NEL COMUNE DI MARSALA (TP) IN C.DA MESSINELLO
IDENTIFICATO AL N.C.T. AL FG. 137 P.LLA 4, 182, FG. 138 P.LLA 109, 112, 115, 160, 161,
173, 174, 175, 207 E ALTRE AFFERENTI ALLE OPERE DI RETE

<p>Timbro di Tecnovia Srl e Firma dei Progettisti Tecnovia S.r.l. Dott.For. Fabio Palmeri</p> <p>TECNOVIA S.r.l. Piazza Fiera, 1 - Messeplatz, 1 I - 39100 Bolzano/Bozen - BZ</p> <p>TECNOVIA STUDIO E PROGETTI PER L'AMBIENTE Umweltstudien und -projekte</p> <p>Partita IVA 01541200216</p> <p><i>Chiara Lucarelli</i></p>	<p>Timbri autorizzativi</p>
---	-----------------------------

INTERVENTI DI MITIGAZIONE AMBIENTALE


IDENTIFICAZIONE ELABORATO							
Livello prog.	ID Terna	Tipo Elabor.	N.ro Elabor.	Project ID	NOME FILE	DATA	
PDef	201900883	Tavola	13.2	MESSINELLO	MESSINELLO Tav. 13.2 Interventi di mitigazione ambientale Rev.00 del 30 11 2020.dwg	30.11.2020	
						SCALA 1:50.000 1:5.000 1:1.000 1:100	
REVISIONI							
REV.	DATA	DESCRIZIONE			ESEGUITO	VERIFICATO	APPROVATO
Rev.00	30.11.2020	Prima emissione			Tecnovia	MTM	VM

<p>IL PROPONENTE</p> <p style="text-align: center; font-size: 24px; font-weight: bold; color: green;">Messinello Wind S.r.L.</p> <p style="text-align: center;">Messinello Wind S.r.L. Corso di Porta Vittoria n. 9 - 20122 - Milano P.IVA: 11426630965 PEC: messinellowind@mailcertificata.net</p>	<p>PROGETTO DI</p> <p style="text-align: center;"> Tecnovia S.r.l. Sede legale: Piazza Fiera, 1 - 39100 - Bolzano e-mail: amministrazione@tecnovia.it</p> <p>SU INCARICO DI</p> <p style="text-align: center;"> Coolbine S.r.l. Sede legale: Viale Praga, 45 - 90146 - Palermo e-mail: progettazione@coolbine.it</p>
---	--

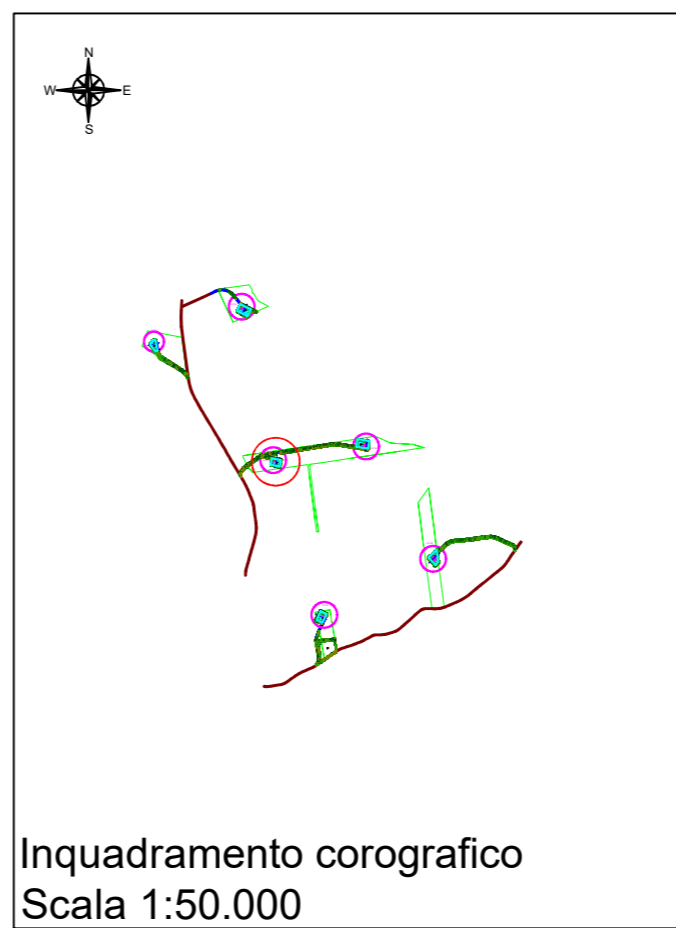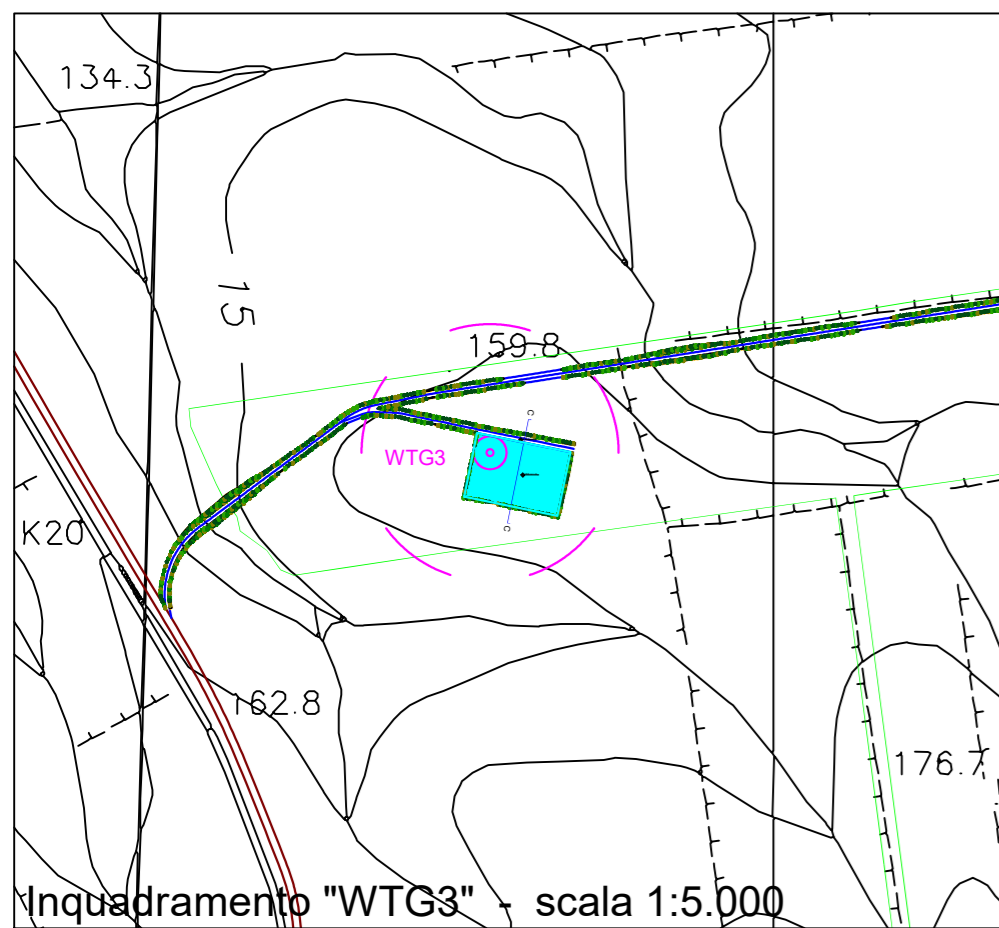


LEGENDA

- Area nella disponibilità del proponente - Confine catastale
- Aerogeneratore WTG
- Proiezione aerea pale aerogeneratore WTG
- Piazzola definitiva Aerogeneratore WTG3

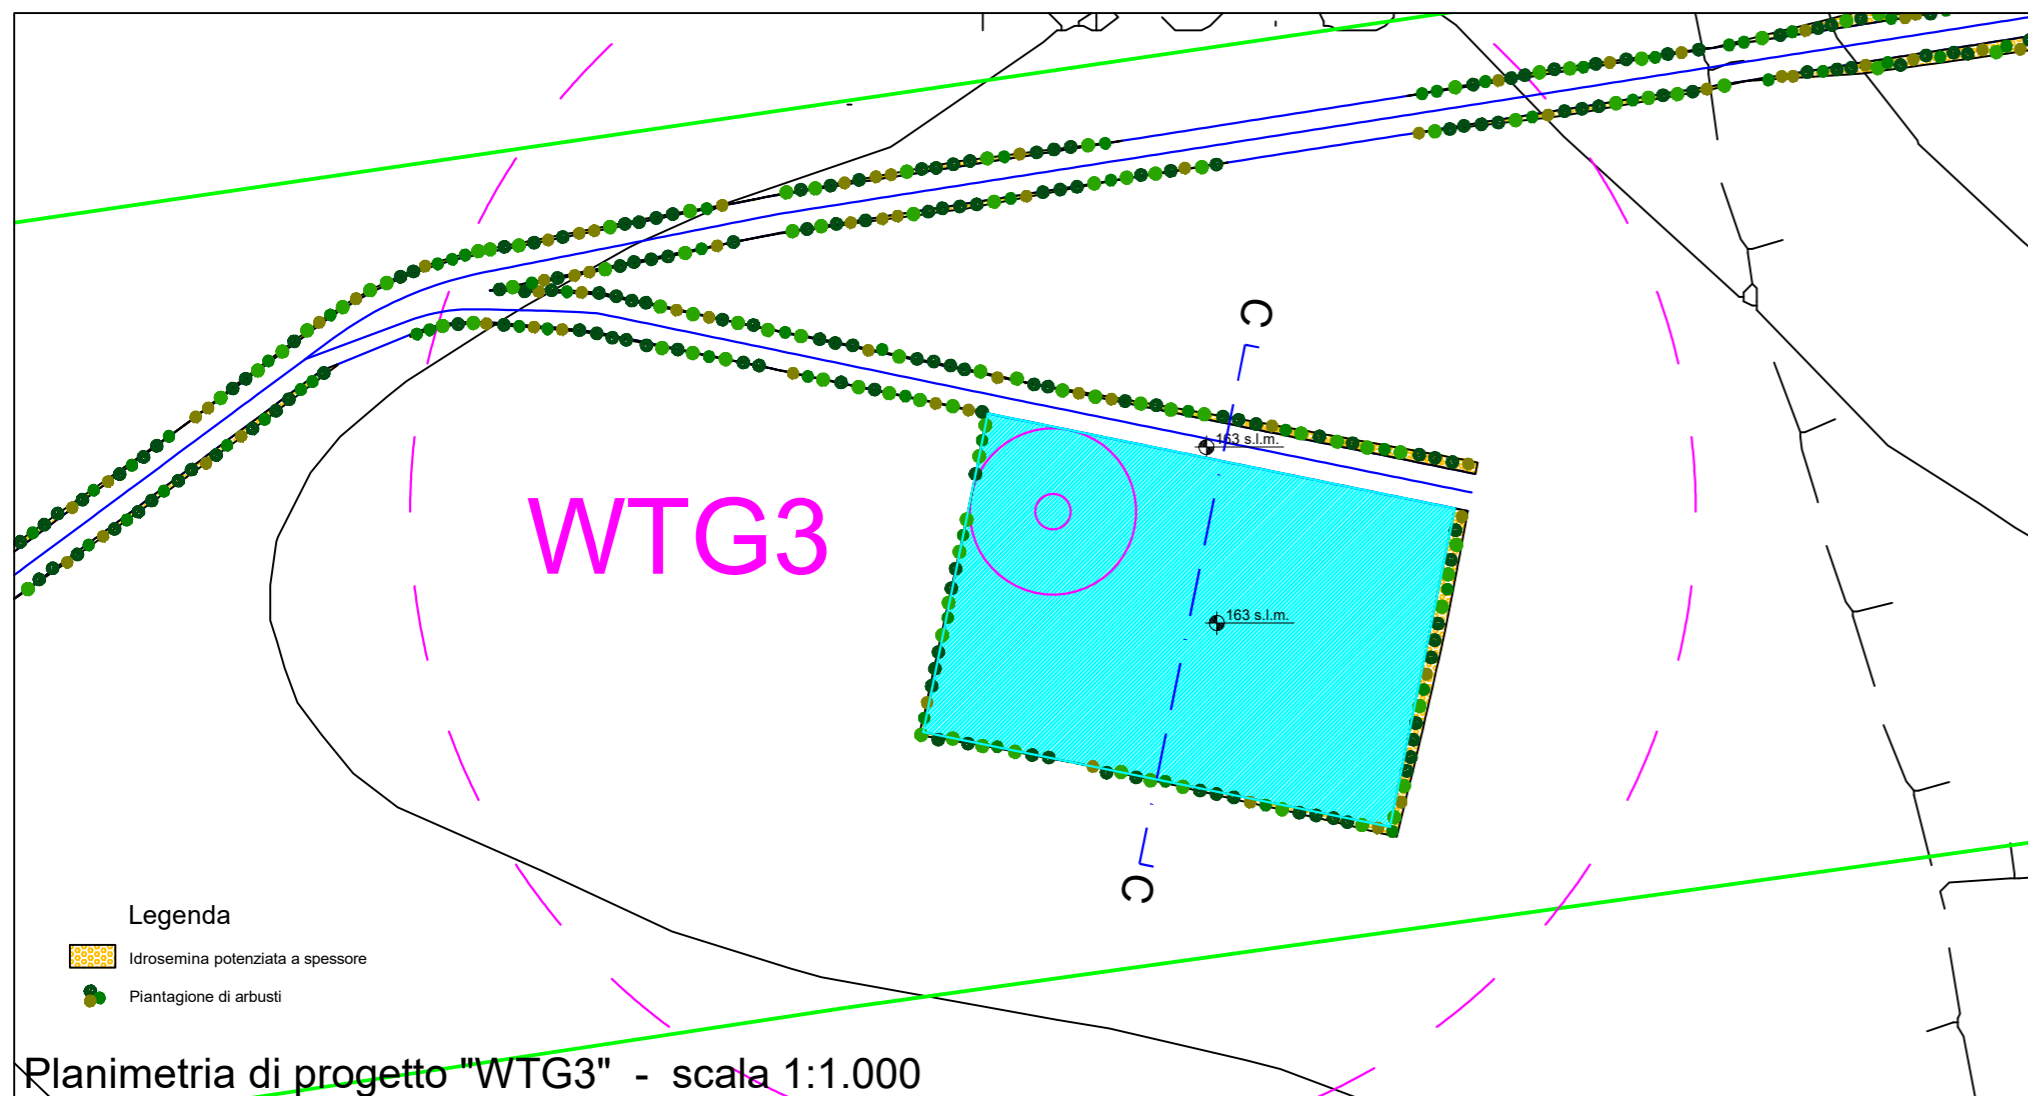

PIANTAGIONE DI ARBUSTI

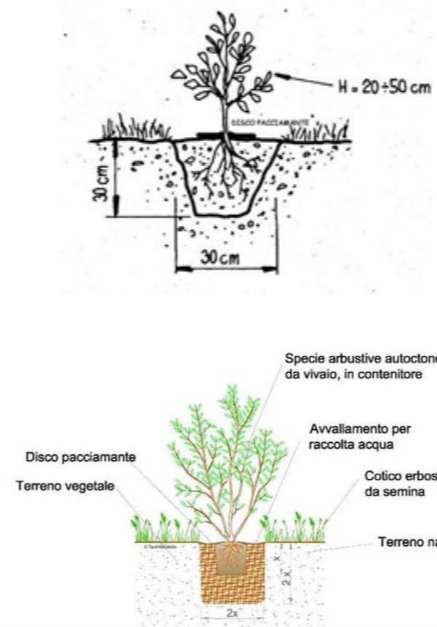

Sezione TIPO / Tipologia di intervento

Timbro di Tecnovia Srl e Firma dei Progettisti
Tecnovia S.r.l.
 Dott. For. Fabio Palmeri

TECNOVIA S.r.l.
 Piazza Fiera, 1 - Messeplatz, 1
 I - 39100 Bolzano/Bozen - BZ
 Partita IVA 01541200216


Dr. PALMERI Fabio
 N° 146

Chiora Lucarelli


Timbri autorizzativi

INTERVENTI DI MITIGAZIONE AMBIENTALE

IDENTIFICAZIONE ELABORATO								
Livello prog.	ID Terna	Tipo Elabor.	N.ro Elabor.	Project ID	NOME FILE	DATA	SCALA	
PDef	201900883	Tavola	13.3	MESSINELLO	MESSINELLO Tav. 13.3 Interventi di mitigazione ambientale Rev.00 del 30 11 2020.dwg	30.11.2020	1:50.000 1:5.000 1:1.000 1:100	
REVISIONI								
REV.	DATA	DESCRIZIONE				ESEGUITO	VERIFICATO	APPROVATO
Rev.00	30.11.2020	Prima emissione				Tecnovia	MTM	VM

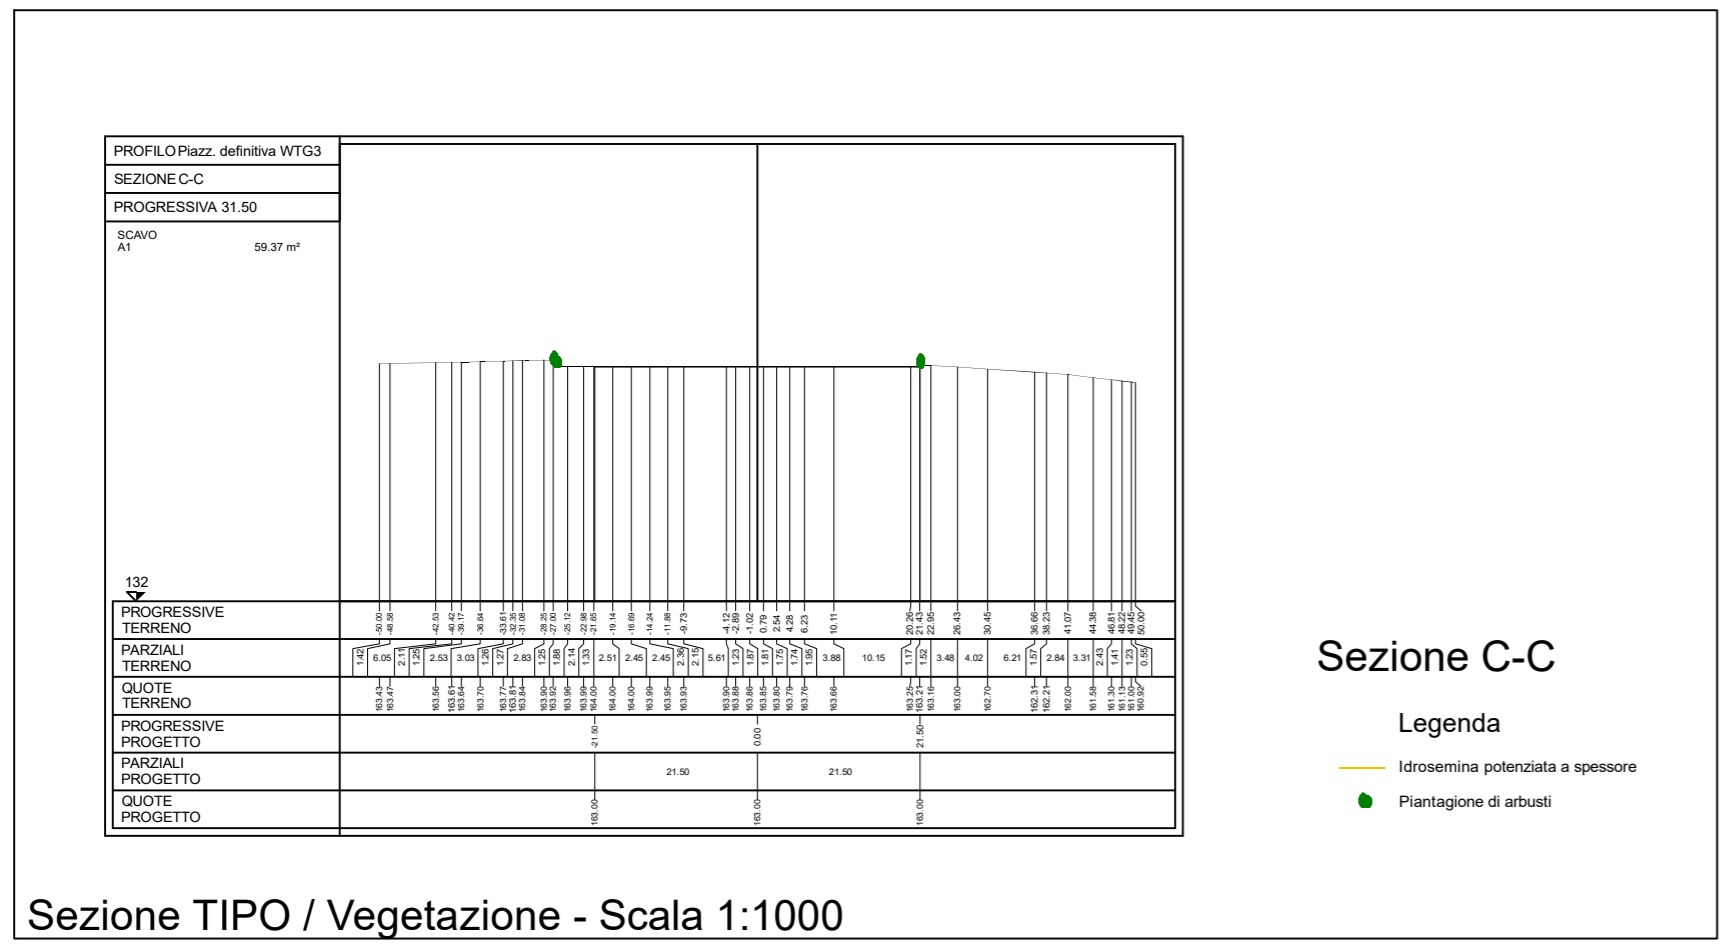

CESPUGLIETO FITTO

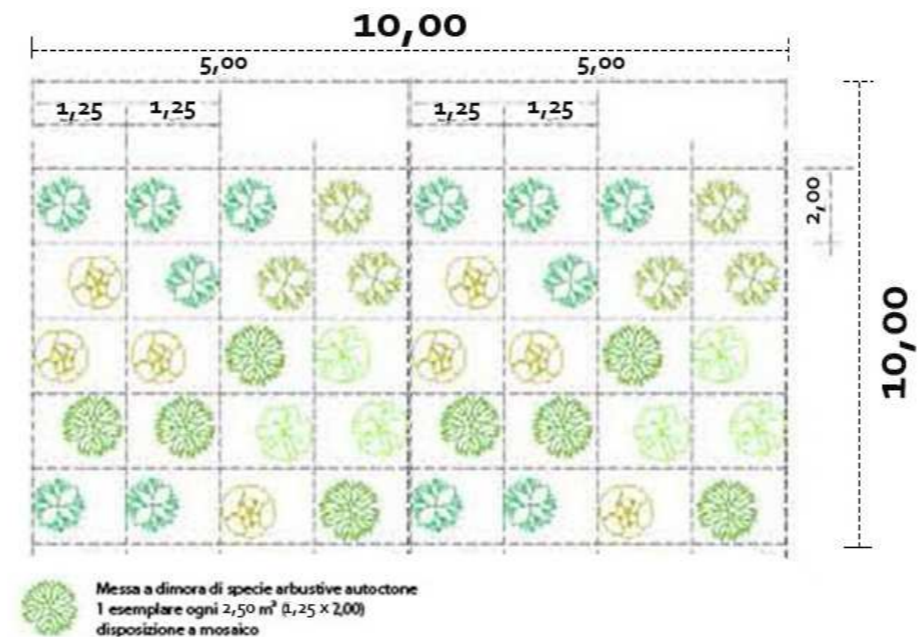

Sesto d'impianto - Scala 1:100

IL PROPONENTE



Messinello Wind S.r.L.
 Corso di Porta Vittoria n. 9 - 20122 - Milano
 P.IVA: 11426630965
 PEC: messinellowind@mailcertificata.net

PROGETTO DI

TECNOVIA
 STUDI E PROGETTI PER L'AMBIENTE
 Tecnovia S.r.l.
 Sede legale: Piazza Fiera, 1 - 39100 - Bolzano
 e-mail: amministrazione@tecnovia.it


SU INCARICO DI

coolbine
 Coolbine S.r.L.
 Sede legale: Viale Praga, 45 - 90146 - Palermo
 e-mail: progettazione@coolbine.it

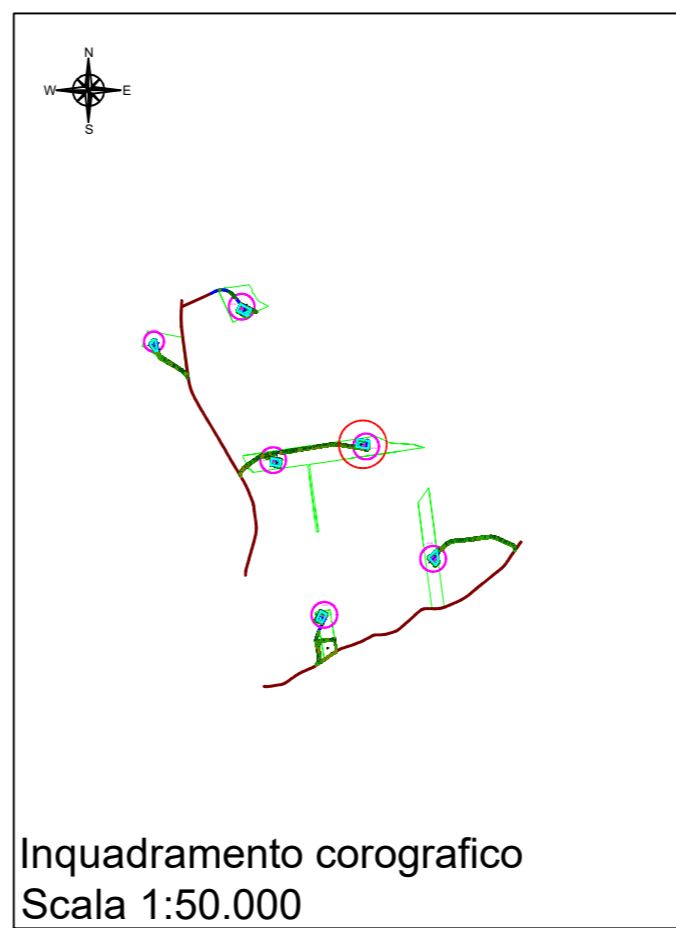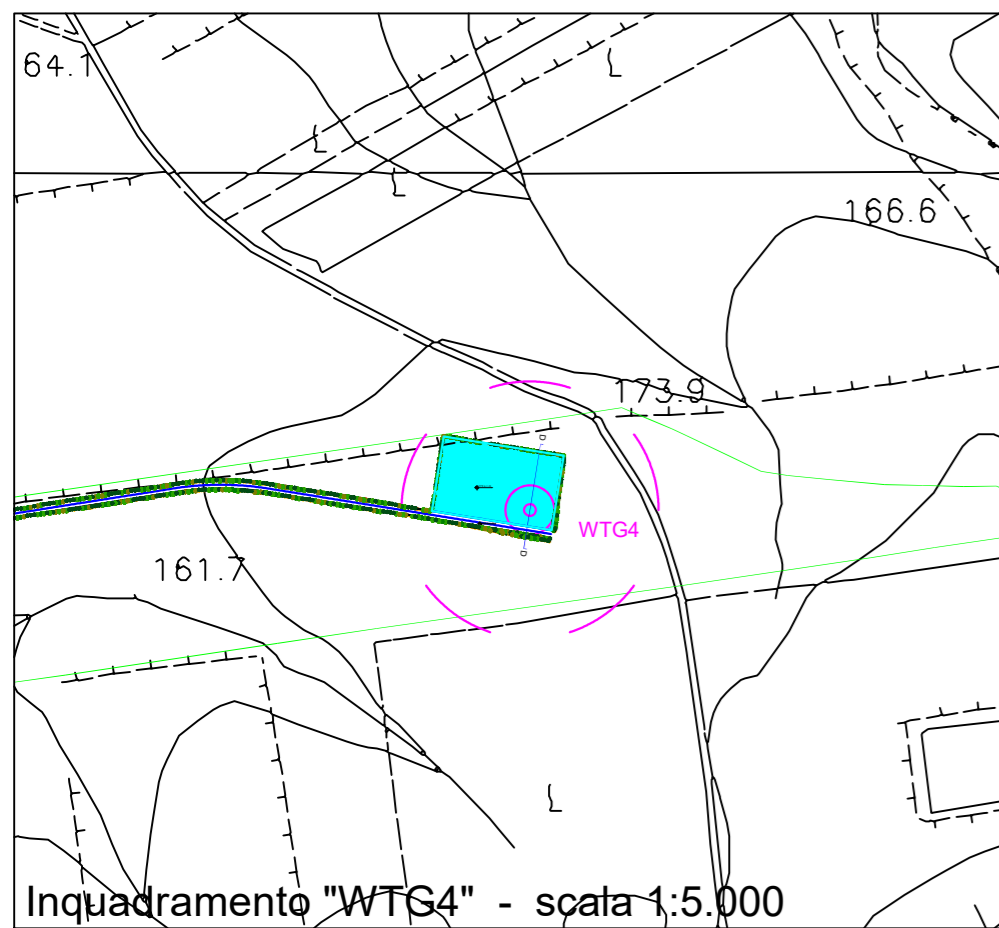


LEGENDA

- Area nella disponibilità del proponente - Confine catastale
- Aerogeneratore WTG
- Proiezione aerea pale aerogeneratore WTG
- Piazzola definitiva Aerogeneratore WTG4

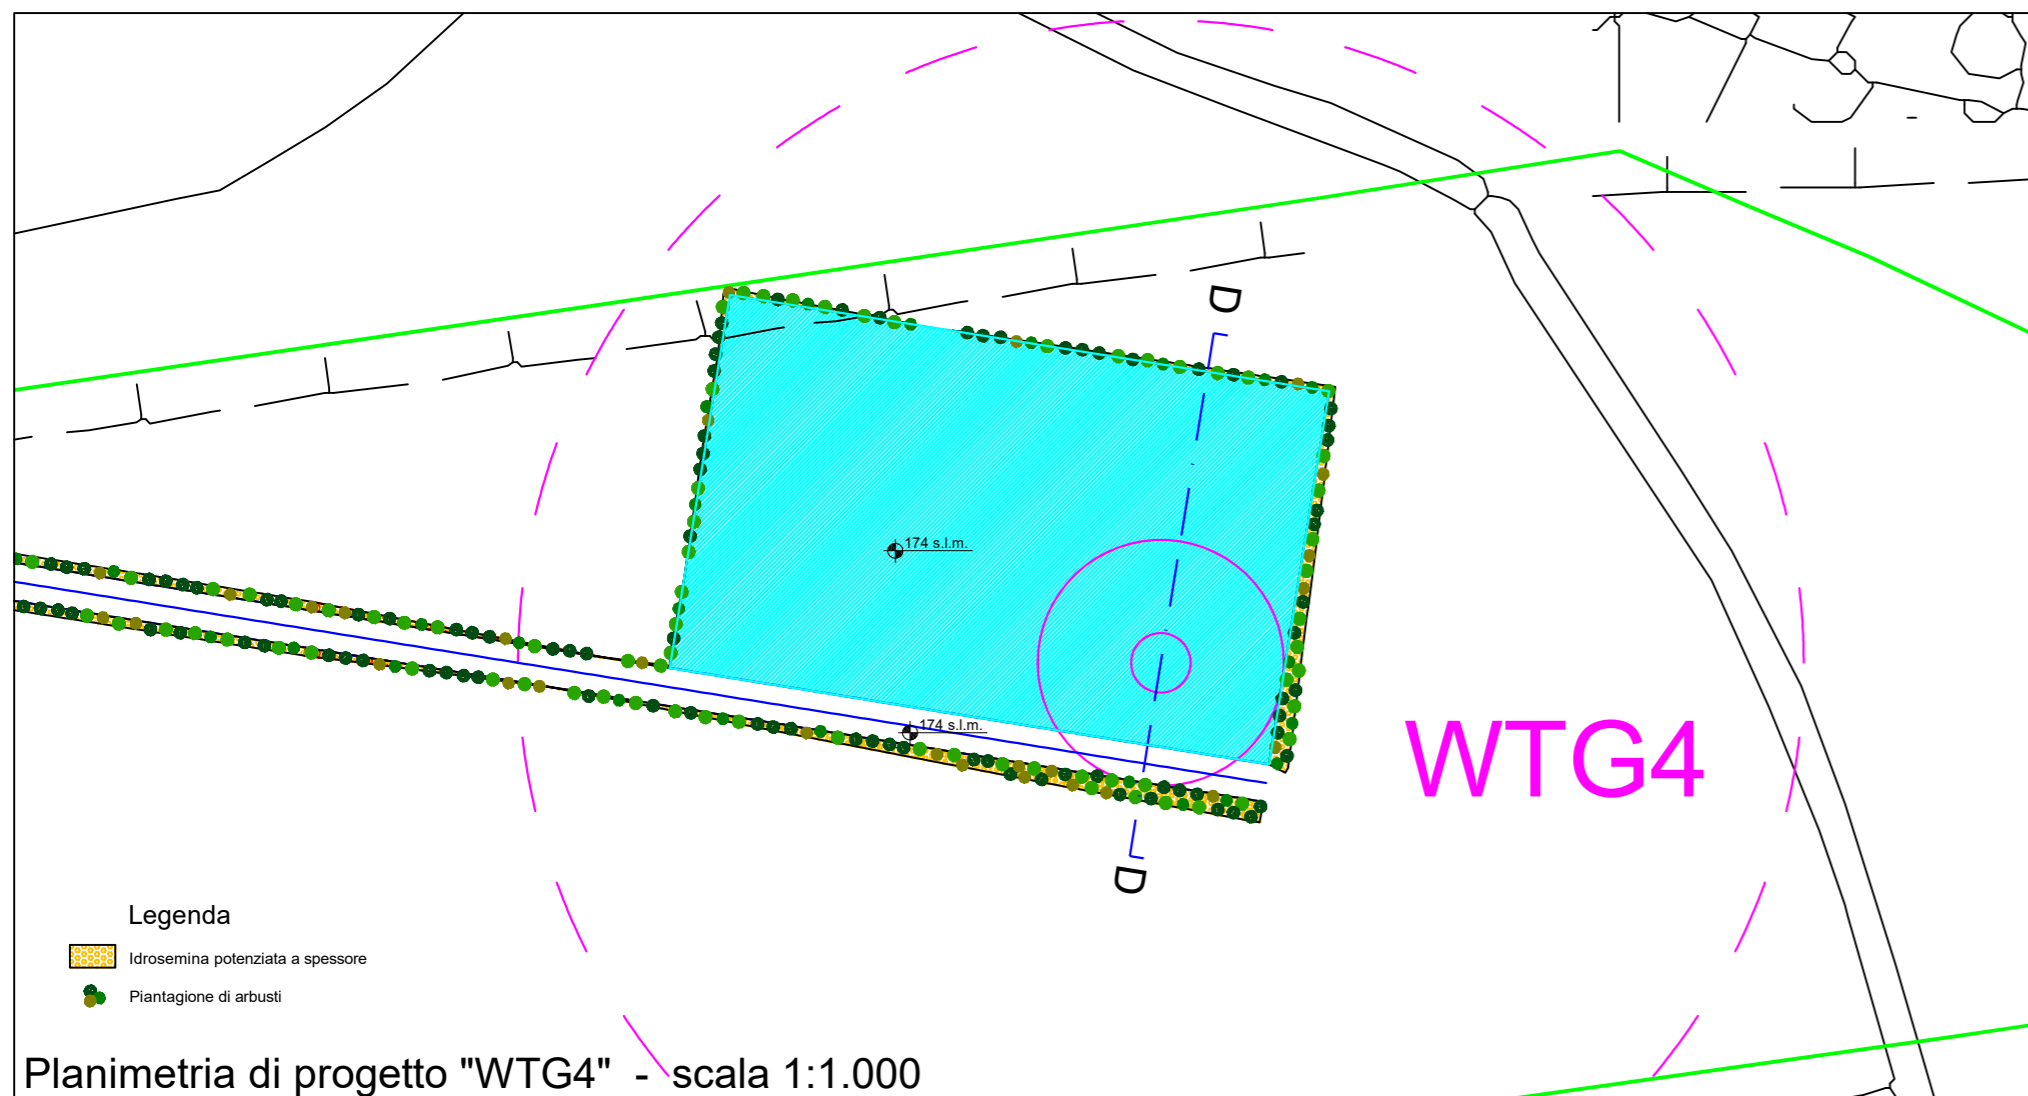

PIANTAGIONE DI ARBUSTI

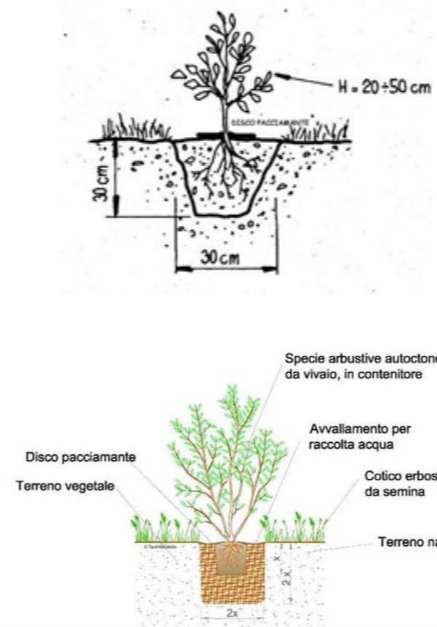

Sezione TIPO / Tipologia di intervento

Timbro di Tecnovia Srl e Firma dei Progettisti
Tecnovia S.r.l.
Dott. For. Fabio Palmeri

TECNOVIA S.r.l.
Piazza Fiera, 1 - Messeplatz, 1
I - 39100 Bolzano/Bozen - BZ
Partita IVA 01541200216


Dr. PALMERI Fabio
N° 146

Chiara Lucarelli


Timbri autorizzativi

INTERVENTI DI MITIGAZIONE AMBIENTALE

IDENTIFICAZIONE ELABORATO								
Livello prog.	ID Terna	Tipo Elabor.	N.ro Elabor.	Project ID	NOME FILE	DATA	SCALA	
PDef	201900883	Tavola	13.4	MESSINELLO	MESSINELLO Tav. 13.4 Interventi di mitigazione ambientale Rev.00 del 30 11 2020.dwg	30.11.2020	1:50.000 1:5.000 1:1.000 1:100	
REVISIONI								
REV.	DATA	DESCRIZIONE				ESEGUITO	VERIFICATO	APPROVATO
Rev.00	30.11.2020	Prima emissione				Tecnovia	MTM	VM

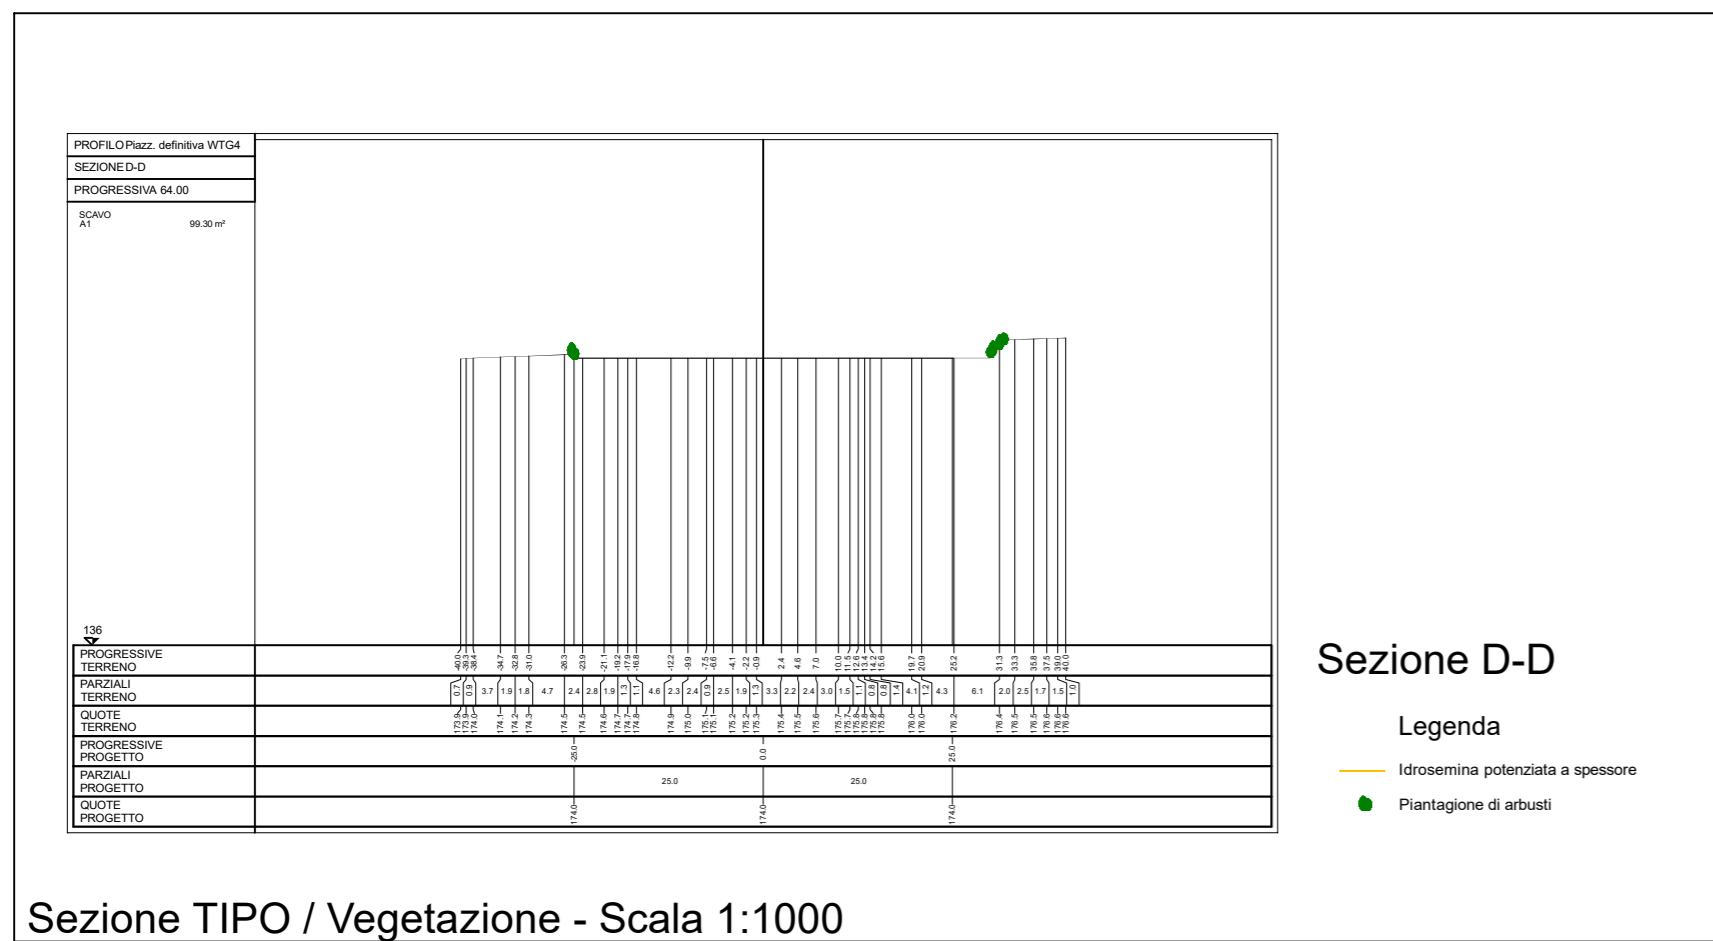

CESPUGLIETO FITTO

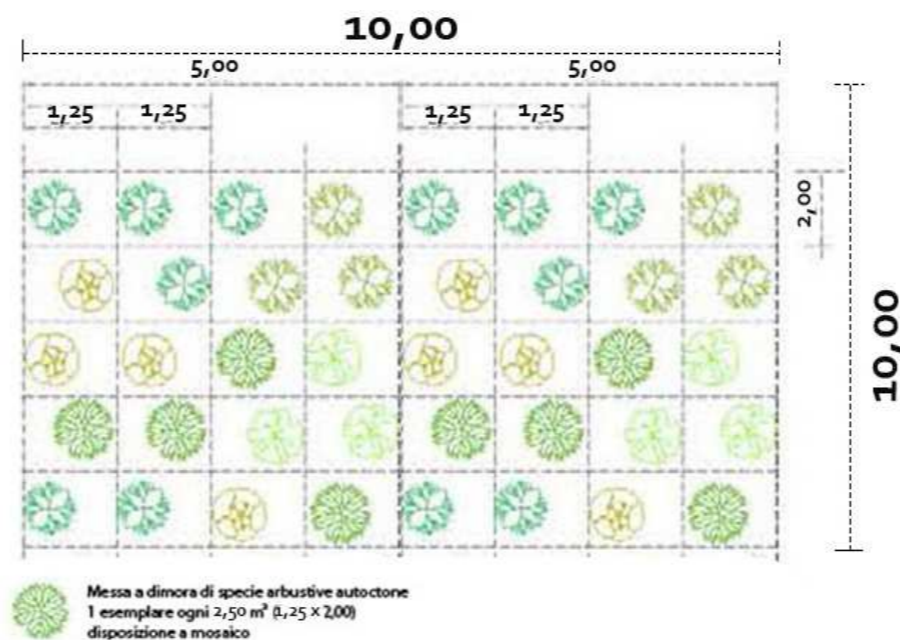

Sesto d'impianto - Scala 1:100

IL PROPONENTE

Messinello Wind S.r.L.

Messinello Wind S.r.l.
Corso di Porta Vittoria n. 9 - 20122 - Milano
P.IVA: 11426630965
PEC: messinellowind@mailcertificata.net

PROGETTO DI





Sede legale: Piazza Fiera, 1 - 39100 - Bolzano
e-mail: amministrazione@tecnovia.it

SU INCARICO DI




Coolbine S.r.l.
Sede legale: Viale Praga, 45 - 90146 - Palermo
e-mail: progettazione@coolbine.it

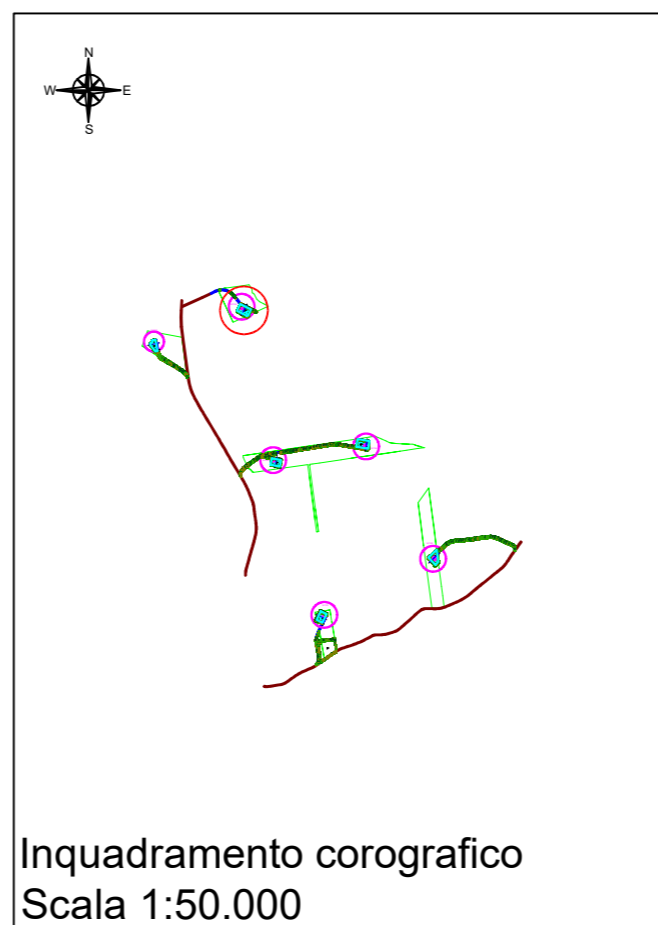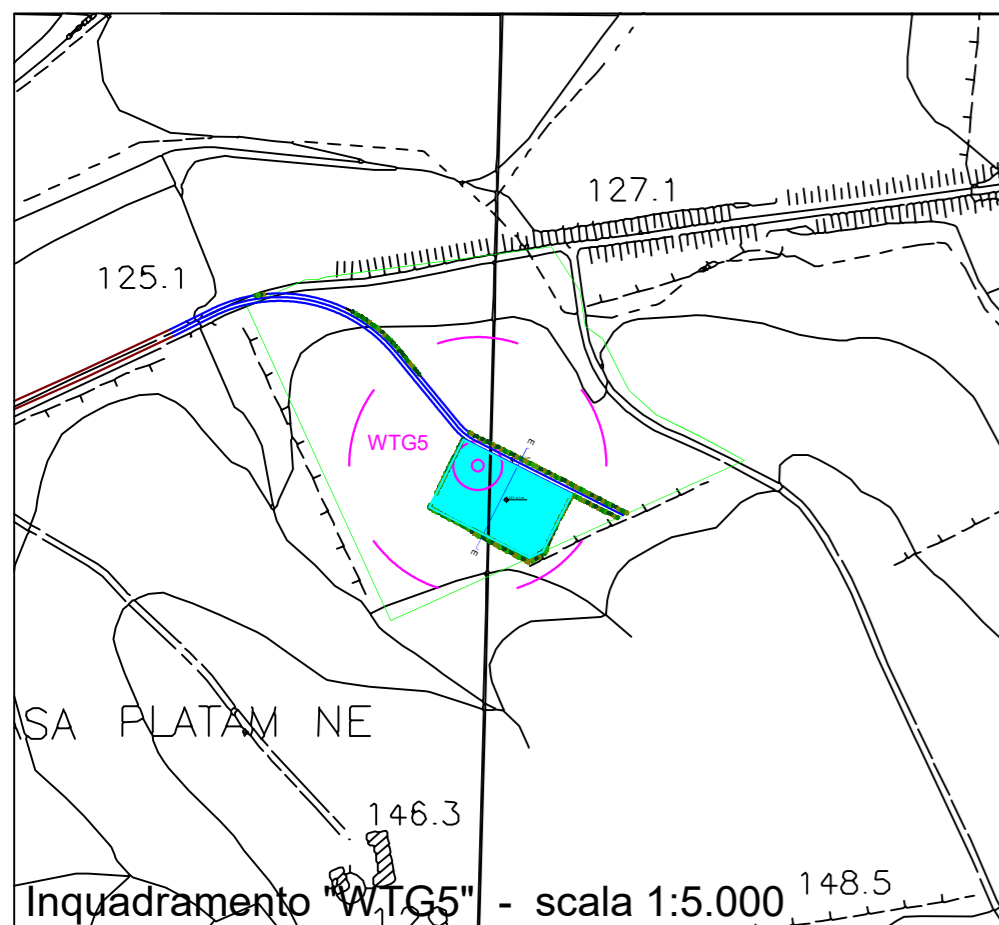


LEGENDA

- Area nella disponibilità del proponente - Confine catastale
- Aerogeneratore WTG
- Proiezione aerea pale aerogeneratore WTG
- Piazzola definitiva Aerogeneratore WTG5

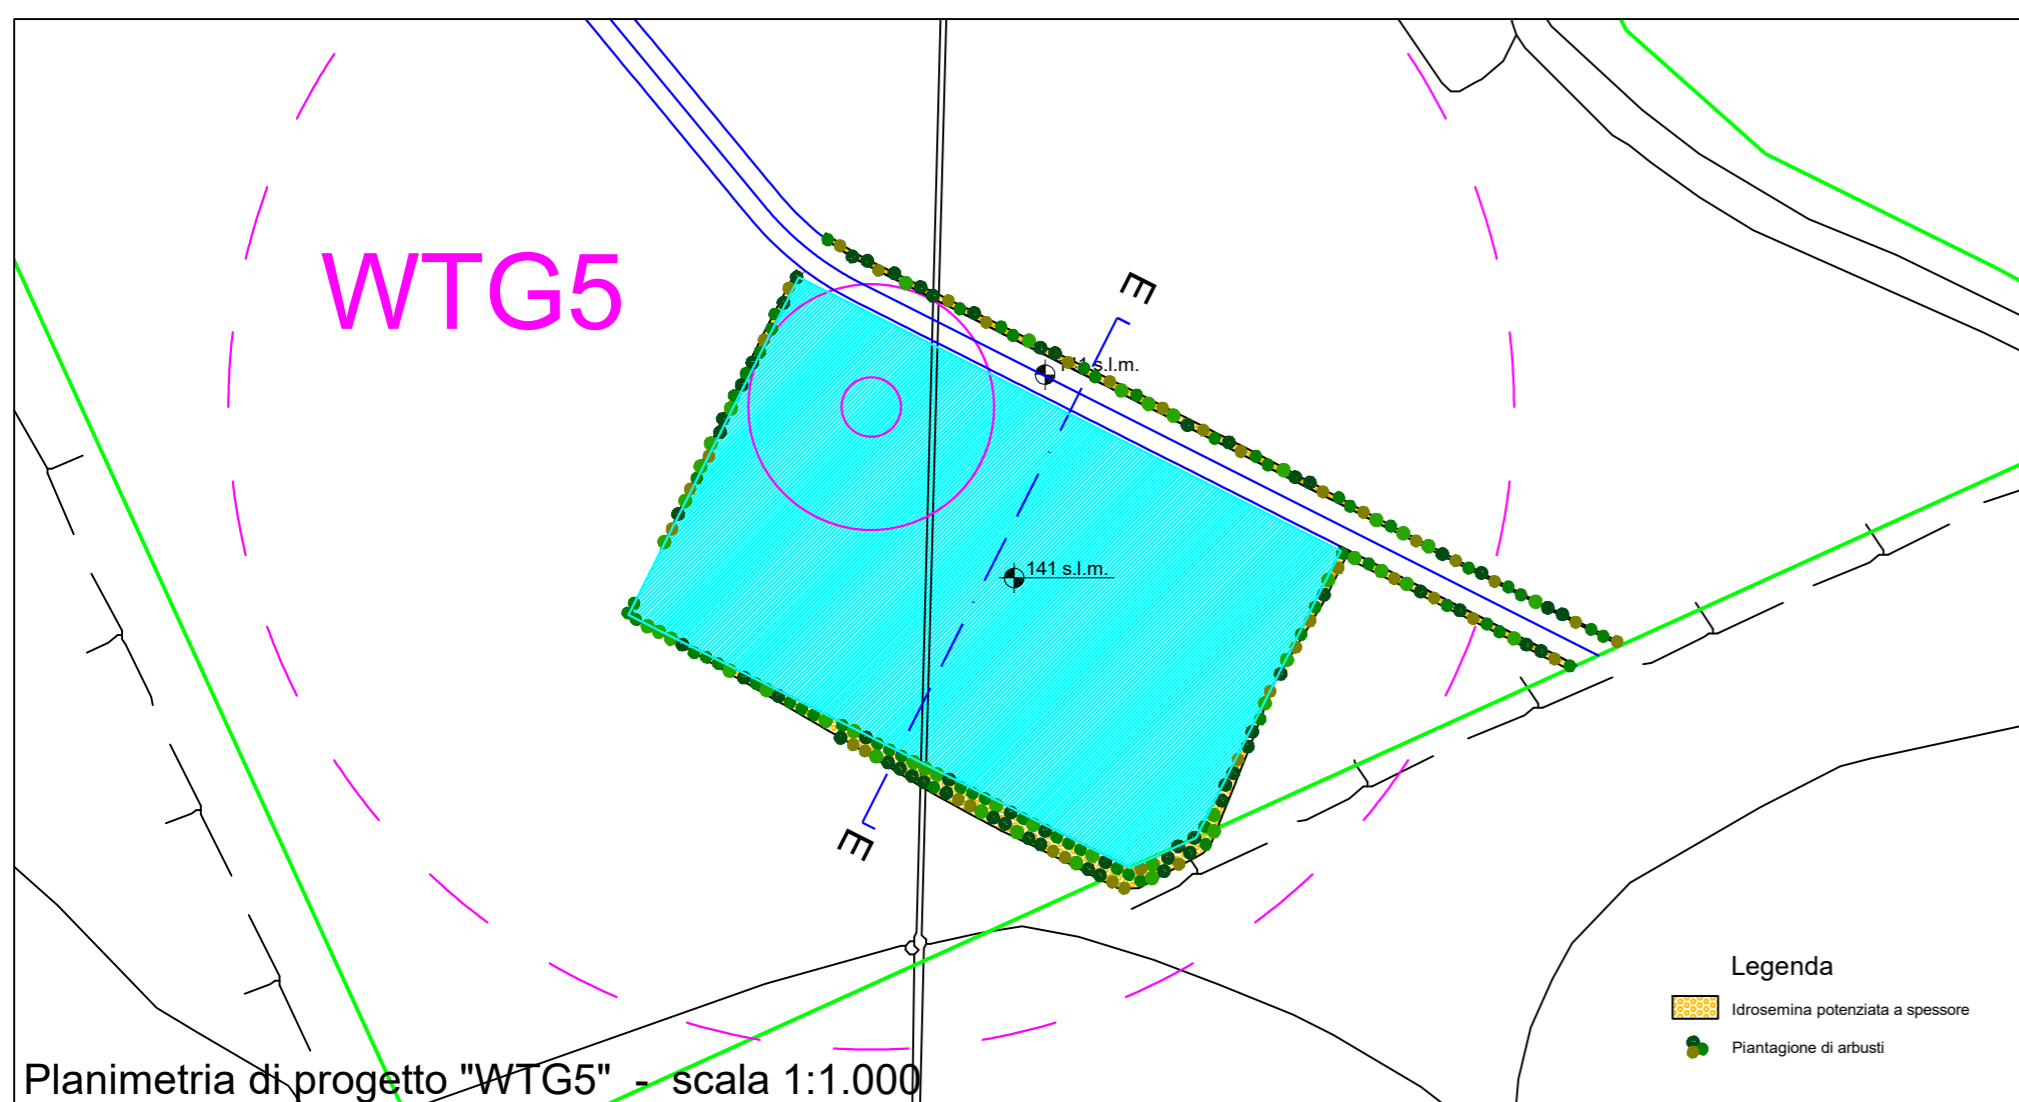

- Legenda**
- Idrosemina potenziata a spessore
 - Piantazione di arbusti

PIANTAGIONE DI ARBUSTI

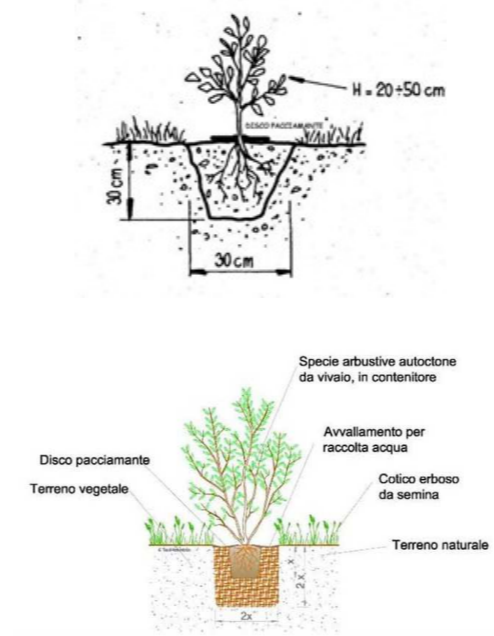

Sezione TIPO / Tipologia di intervento

Timbro di Tecnovia Srl e Firma dei Progettisti
Tecnovia S.r.l.
Dott. For. Fabio Palmeri

TECNOVIA S.r.l.
Piazza Fiera, 1 - Messeplatz, 1
I - 39100 Bolzano/Bozen - BZ
Partita IVA 01541200216

Dr. PALMERI Fabio
N° 146

Chiara Lucarelli


Timbri autorizzativi

REGIONE SICILIA
PROVINCIA DI TRAPANI
COMUNE DI MARSALA


PROGETTO PER LA REALIZZAZIONE DI UN IMPIANTO EOLICO
DI POTENZA PARI A 33,465 MW, SU TERRENO AGRICOLO
NEL COMUNE DI MARSALA (TP) IN C.DA MESSINELLO
IDENTIFICATO AL N.C.T. AL FG. 137 P.LLA 4, 182, FG. 138 P.LLA 109, 112, 115, 160, 161,
173, 174, 175, 207 E ALTRE AFFERENTI ALLE OPERE DI RETE

INTERVENTI DI MITIGAZIONE AMBIENTALE

IDENTIFICAZIONE ELABORATO								
Livello prog.	ID Terna	Tipo Elabor.	N.ro Elabor.	Project ID	NOME FILE	DATA	SCALA	
PDef	201900883	Tavola	13.5	MESSINELLO	MESSINELLO Tav. 13.5 Interventi di mitigazione ambientale Rev.00 del 30 11 2020.dwg	30.11.2020	1:50.000 1:5.000 1:1.000 1:100	
REVISIONI								
REV.	DATA	DESCRIZIONE				ESEGUITO	VERIFICATO	APPROVATO
Rev.00	30.11.2020	Prima emissione				Tecnovia	MTM	VM

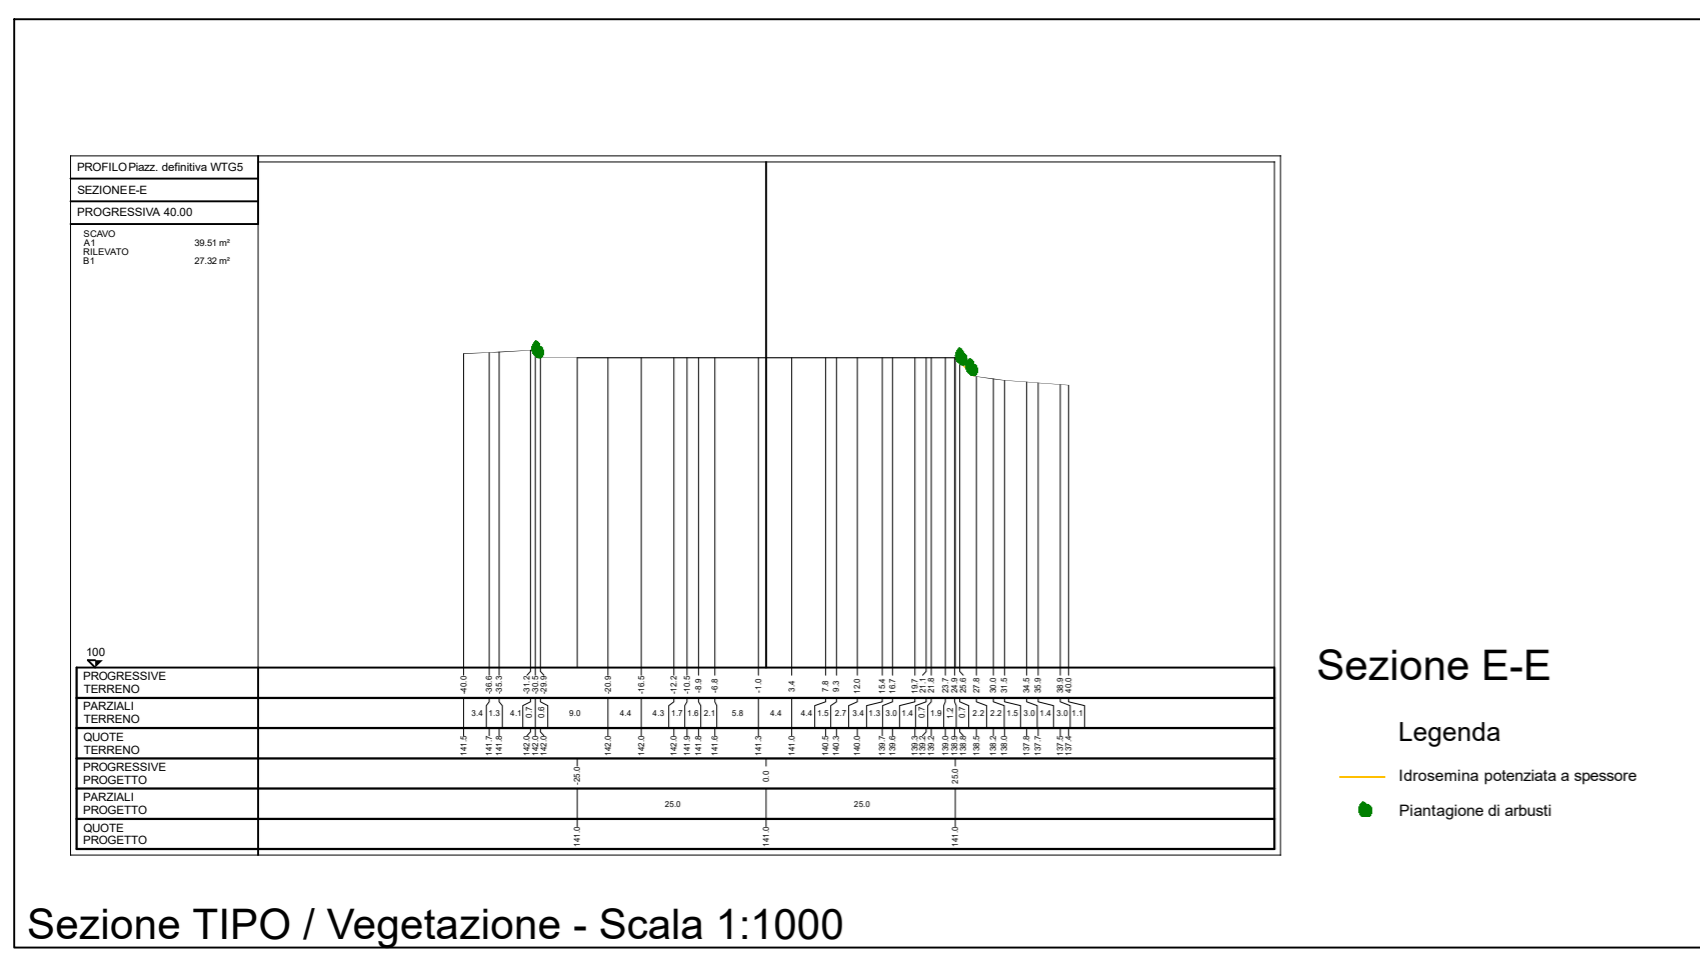

CESPUGLIETO FITTO

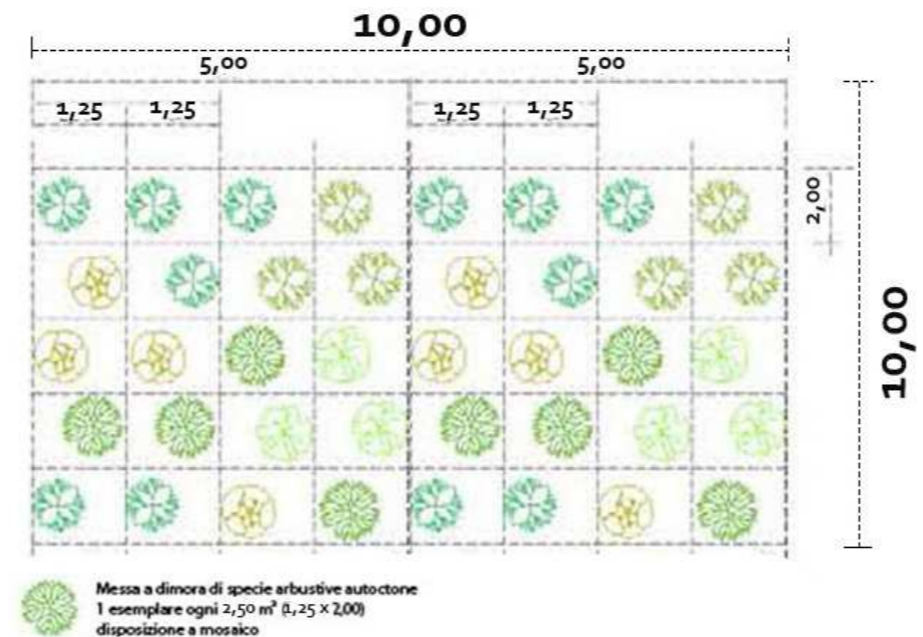

Sesto d'impianto - Scala 1:100

IL PROPONENTE

Messinello Wind S.r.L.

Messinello Wind S.r.L.
Corso di Porta Vittoria n. 9 - 20122 - Milano
P.IVA: 11426630965
PEC: messinellowind@mailcertificata.net

PROGETTO DI

TECNOVIA
STUDI E PROGETTI PER L'AMBIENTE
TECNOVIA S.r.L.
Sede legale: Piazza Fiera, 1 - 39100 - Bolzano
e-mail: amministrazione@tecnovia.it

SU INCARICO DI

coolbine

Coolbine S.r.L.
Sede legale: Viale Praga, 45 - 90146 - Palermo
e-mail: progettazione@coolbine.it

