



**LEGENDA**

Posizione dell'intervento previsto e descritto nella relazione "Rel.23 Transport Road Survey Report" (Observation)

- Ob. .... Intervento di allargamento stradale e creazione traccia viaria temporanea
- Ob. .... Intervento di interrimento linee e rimozione temporanea sostegni e segnaletica

**Percorso del trasporto aerogeneratori:**

1. Porto di Mazara del Vallo
2. Lungomare Fata Morgana
3. Via Mario Fani
4. Strada Statale SS115
5. Via Maranzano
6. Via Pierluigi Nervi
7. Viale Affacciata
8. Via Rosario Ballatore
9. Via Secolonovo
10. Strada Provinciale SP50 (Mazara-Salemi)
11. Strada Provinciale SP08/II (Paceco-Castelvetrano)
12. Strada Statale SS188
13. Strada Provinciale SP08/I (Paceco-Castelvetrano)
14. Strada provinciale SP69 (Sinagia-San Nicola)

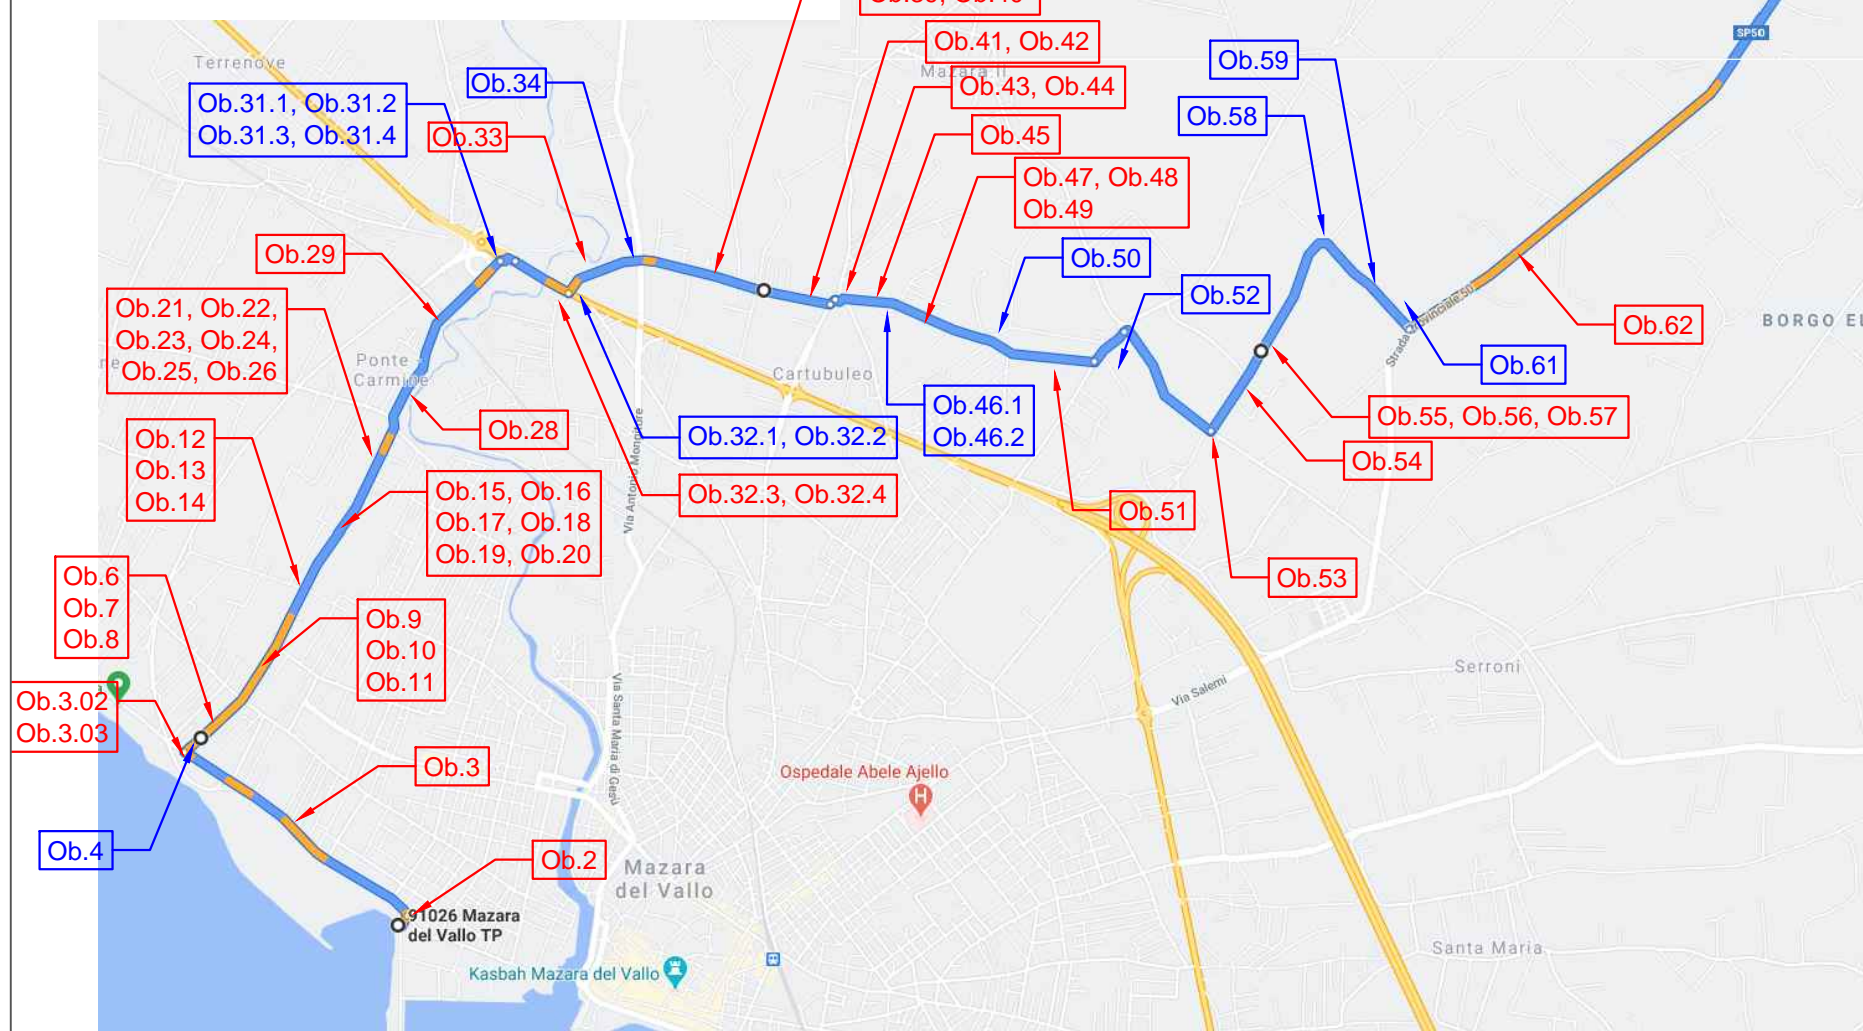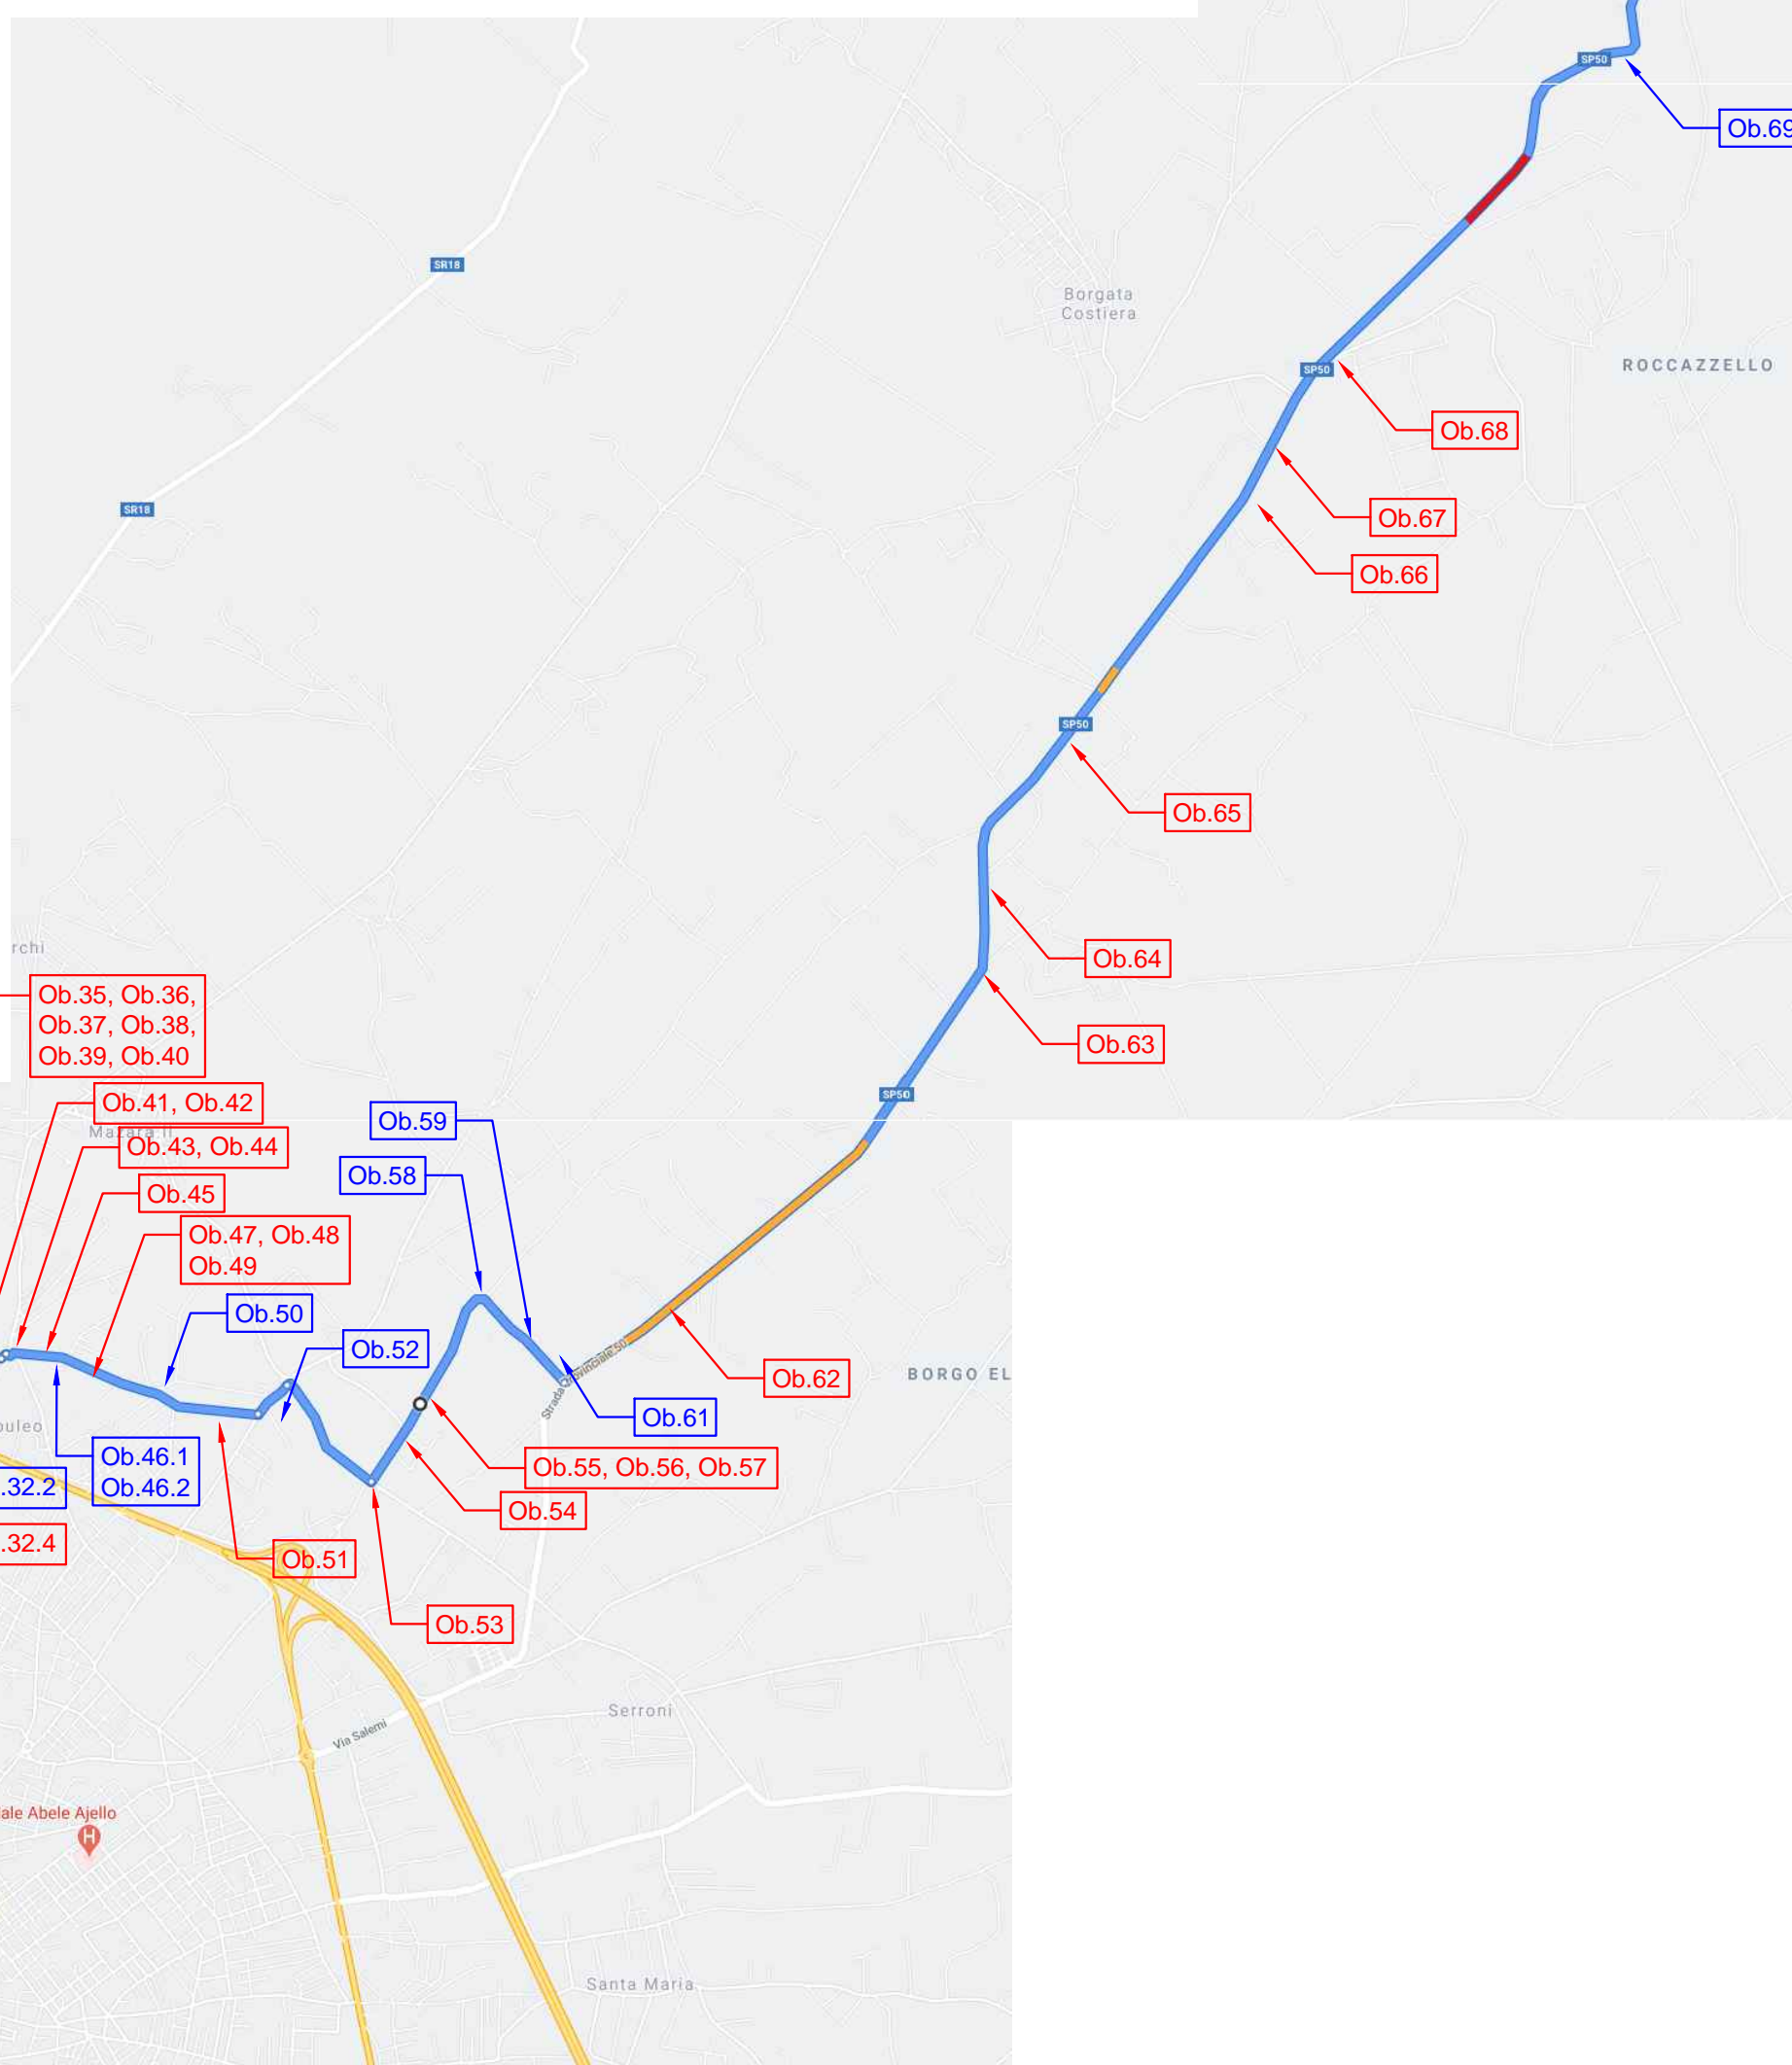

REGIONE SICILIA  
PROVINCIA DI TRAPANI  
COMUNE DI MARSALA

PROGETTO PER LA REALIZZAZIONE DI UN IMPIANTO EOLICO  
DI POTENZA PARI A 33,465 MW, SU TERRENO AGRICOLO  
NEL COMUNE DI MARSALA (TP) IN C.DA MESSINELLO  
IDENTIFICATO AL N.C.T. AL FG. 137 P.LLA 4, 182, FG. 138 P.LLA 109, 112, 115, 160, 161,  
173, 174, 175, 207 E ALTRE AFFERENTI ALLE OPERE DI RETE

---

Timbro e firma del progettista

Capital Engineering snc  
Ingegneri  
Ing. SALVATORE  
L. 6848  
Sez. A

Timbri autorizzativi

---

**VIABILITA' ESTERNA - INQUADRAMENTO CARTOGRAFIA GENERALE  
DEGLI INTERVENTI PREVISTI**

IDENTIFICAZIONE ELABORATO						
Livello prog.	ID Tema	Tipo Elabor.	N.ro Elabor.	Project ID	NOME FILE	DATA
PDef	201900883	Tavola	16	MESSINELLO	MESSINELLO Viabilità esterna - interventi previsti del 14.11.2020.dwg	14.12.2020

REVISIONI						
VERSIONE	DATA	DESCRIZIONE	ESEGUITO	VERIFICATO	APPROVATO	
Rev.00	14.12.2020	Prima emissione	GR	MTM	VM	

---

IL PROPONENTE

Messinello Wind S.r.L.

Messinello Wind S.r.L.  
Corso di Porta Vittoria n. 9 - 20122 - Milano  
P.IVA: 11426630965  
PEC: messinellowind@mailcertificata.net

PROGETTO DI

Capital Engineering S.n.c.  
Sede legale: Viale Praga, 45 - 90146 - Palermo  
e-mail: info@capitalengineering.it

SUI INCARICO DI

Coolbine S.r.L.  
Sede legale: Viale Praga, 45 - 90146 - Palermo  
e-mail: progettazione@coolbine.it