



**Bacino Idrografico del Fiume Birgi (051)**

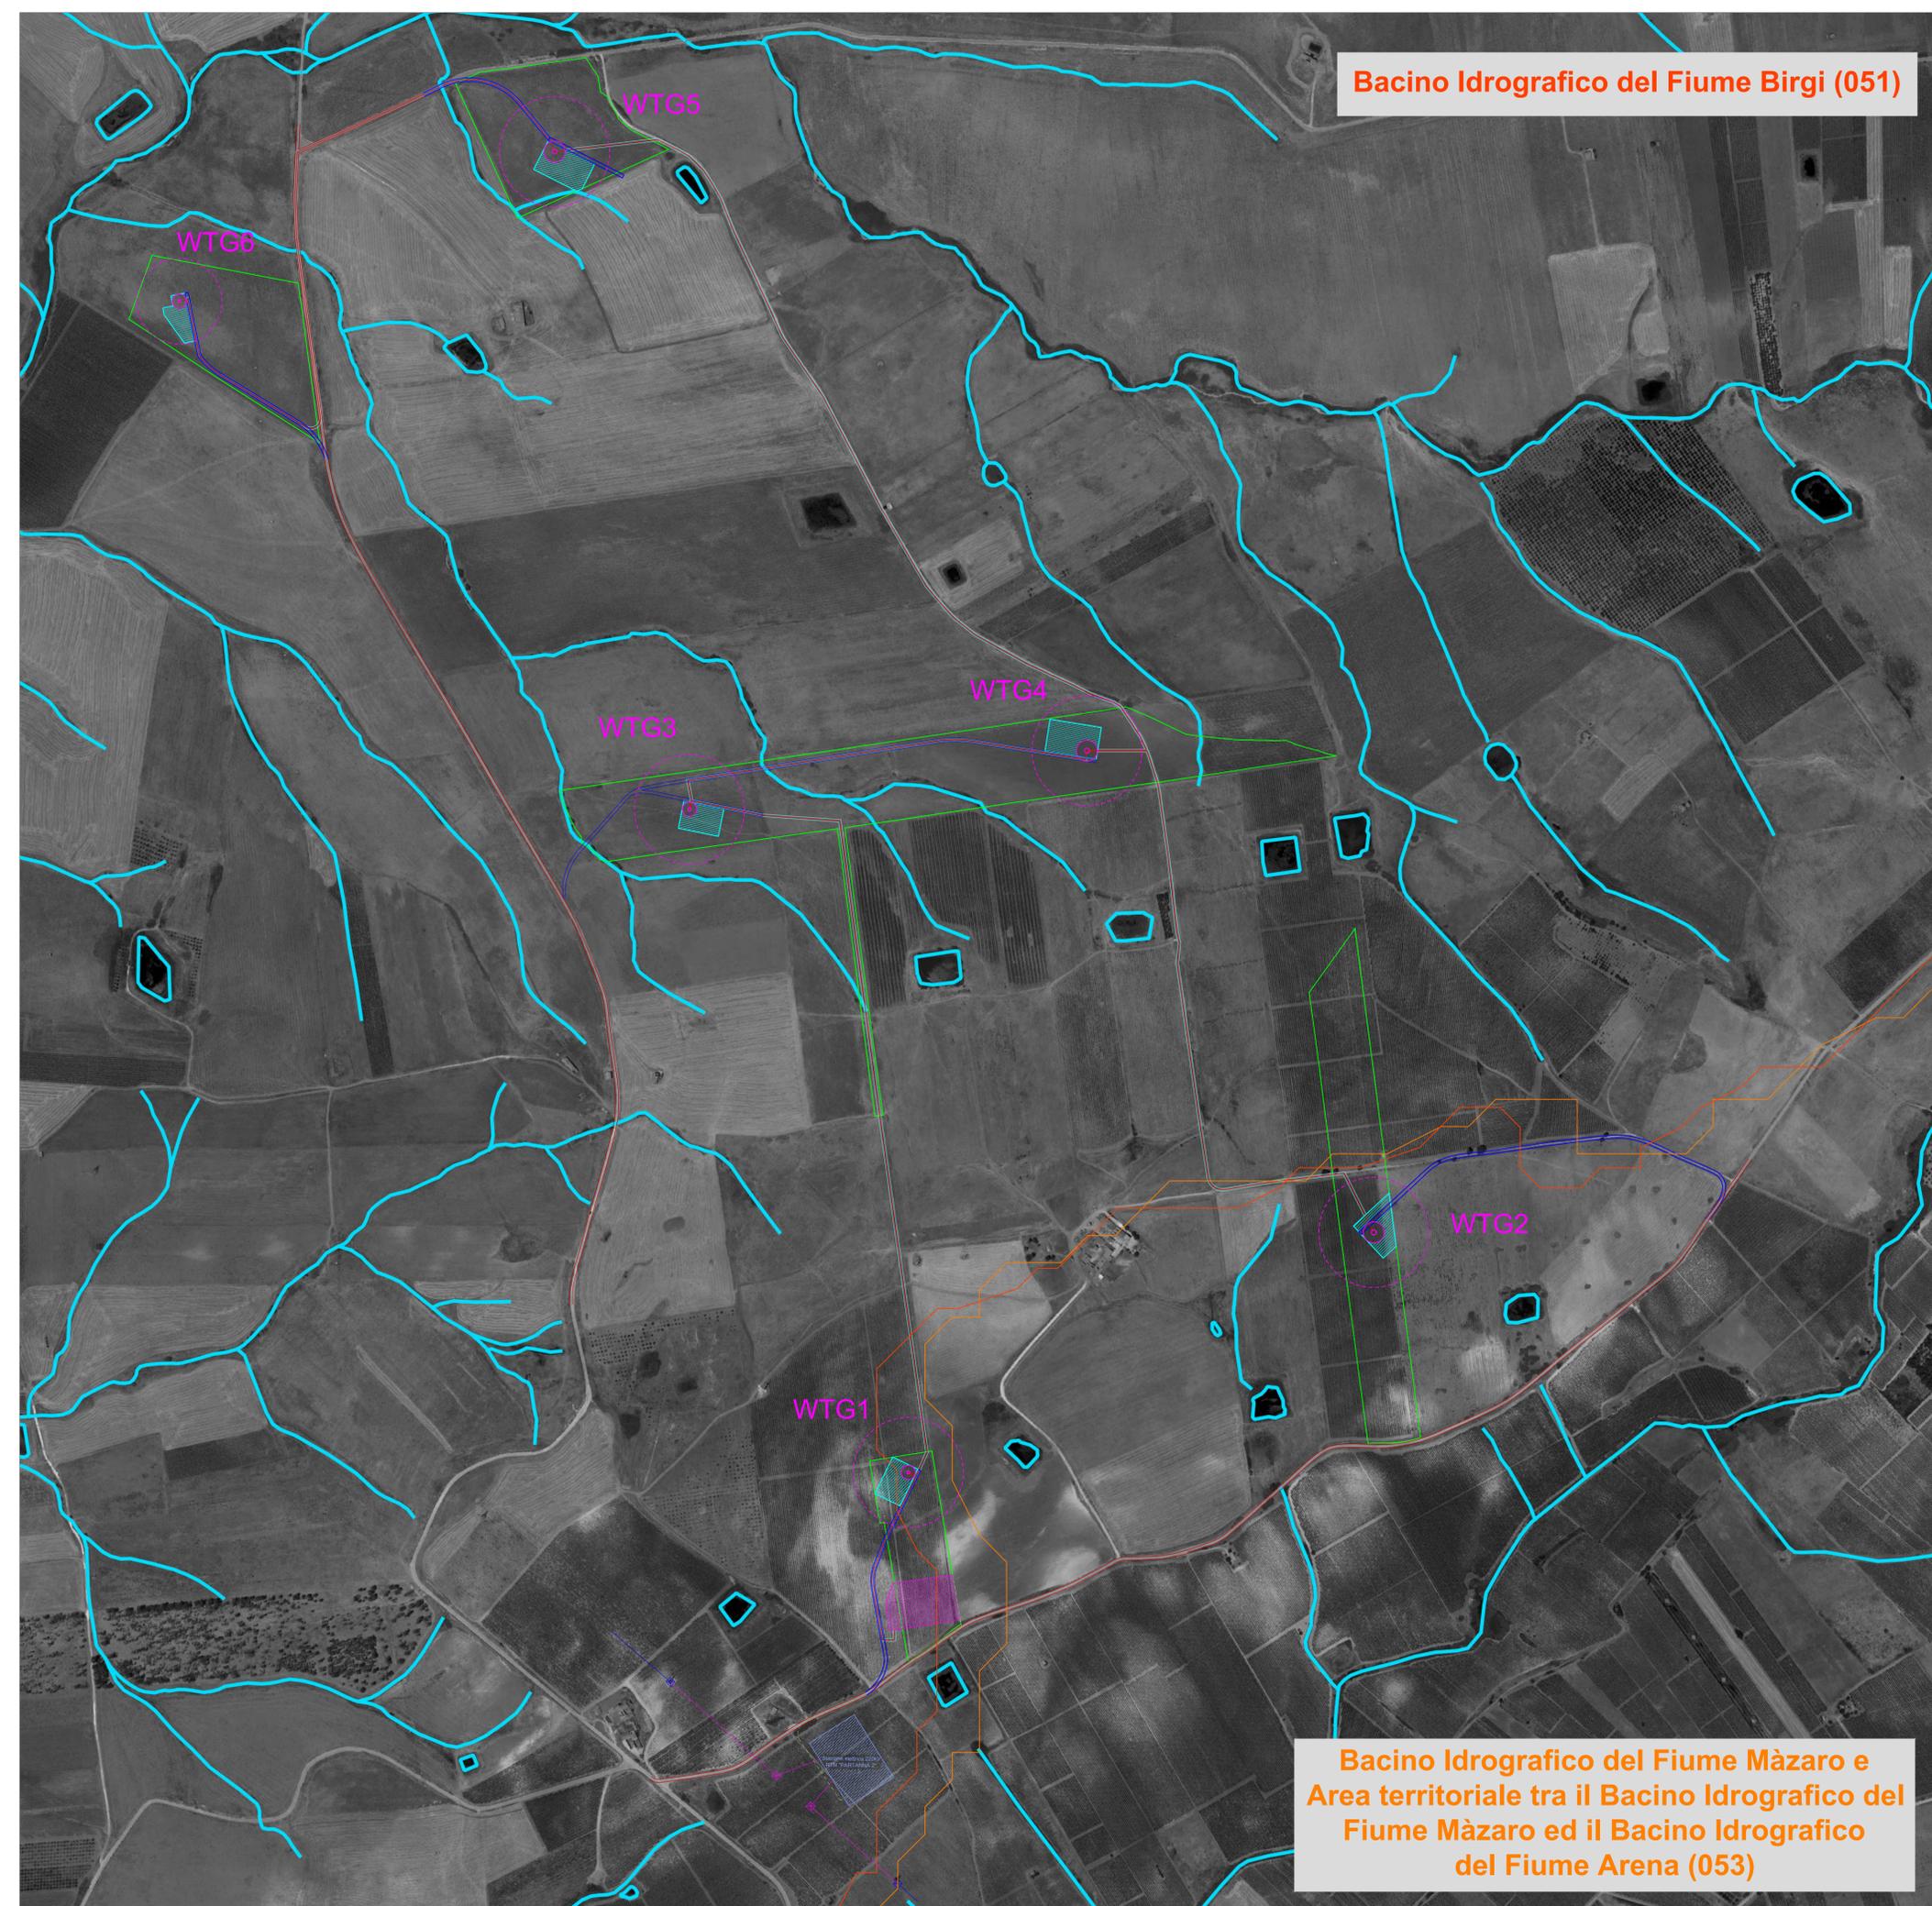

**Bacino Idrografico del Fiume Màzaro e Area territoriale tra il Bacino Idrografico del Fiume Màzaro ed il Bacino Idrografico del Fiume Arena (053)**

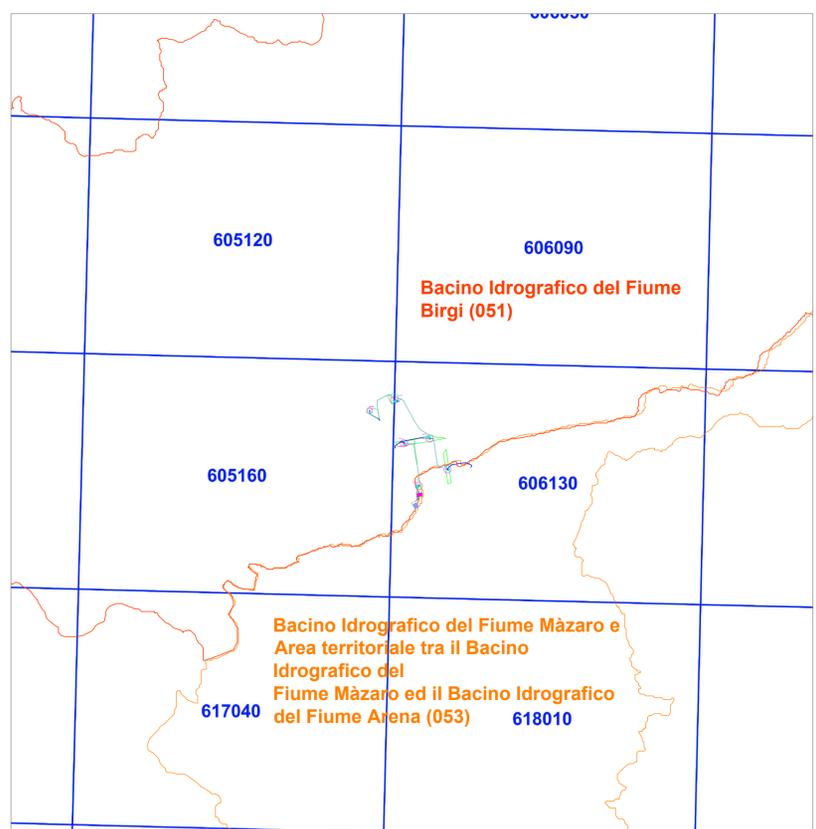

- Area nella disponibilità del proponente - Confine catastale
- Viabilità esistente
- Viabilità di accesso all'impianto
- Servitù di cavidotto interrato
- Aerogeneratore WTG
- ◐ Proiezione aerea pale aerogeneratore WTG
- Piazzola definitiva Aerogeneratore
- Cavidotto MT 30kV
- Cavidotto AT 220kV
- Sotto Stazione Elettrica Utente 30kV/220kV
- Stazione elettrica 220kV "Partanna 2"
- Elementi idrici individuati nella CTR 2012 - 2013 disponibile sul geoportale della Regione Siciliana

REGIONE SICILIA  
PROVINCIA DI TRAPANI  
COMUNE DI MARSALA

PROGETTO PER LA REALIZZAZIONE DI UN IMPIANTO EOLICO  
DI POTENZA PARI A 33.465 MW, SU TERRENO AGRICOLO  
NEL COMUNE DI MARSALA (TP) IN C.DA MESSINELLO  
IDENTIFICATO AL N.C.T. AL FG. 137 P.LLA 4, 182, FG. 138 P.LLA 109, 112, 115, 160, 161,  
173, 174, 175, 207 E ALTRE AFFERENTI ALLE OPERE DI RETE

<p>Timbro e firma del progettista</p> <p><b>Capital Engineering snc</b> Ingegnere MESSINELLO MESSINELLO</p>	<p>Timbri autorizzativi</p>
---	-----------------------------

**INQUADRAMENTO SU ORTOFOTO DELLE OPERE DI IMPIANTO SU BACINI IDROGRAFICI**

IDENTIFICAZIONE ELABORATO							
Livello prog.	ID Tema	Tipo Elabor.	N.ro Elabor.	Project ID	NOME FILE	DATA	SCALA
PDef	201900883	Tavola	36	MESSINELLO	MESSINELLO Inquadramento su ortofoto delle opere di impianto su bacini idrografici 14 12 2020.dwg	14.12.2020	1:5000

REVISIONI						
VERSIONE	DATA	DESCRIZIONE	ESEGUITO	VERIFICATO	APPROVATO	
Rev.00	14.12.2020	Prima emissione	MTM	GR	VM	

<p>IL PROPONENTE</p> <p style="text-align: center; font-size: large; font-weight: bold; color: green;">Messinello Wind S.r.L.</p> <p style="font-size: x-small;">Messinello Wind S.r.L. Corso di Porta Vittoria n. 9 - 20122 - Milano P.IVA: 11426630965 PEC: messinellowind@mailcertificata.net</p>	<p>PROGETTO DI</p> <p style="text-align: center; font-weight: bold; color: blue;">CAPITAL ENGINEERING</p> <p style="font-size: x-small;">Capital Engineering S.n.c. Sede legale: Viale Praga, 45 - 90146 - Palermo e-mail: info@capitalengineering.it</p> <p>SU INCARICO DI</p> <p style="text-align: center; font-weight: bold; color: blue;">coolbine</p> <p style="font-size: x-small;">Coolbine S.r.L. Sede legale: Viale Praga, 45 - 90146 - Palermo e-mail: progettazione@coolbine.it</p>
--	---