




ARMATURA A PLATEA A QUOTA 0.00
Scala 1:50

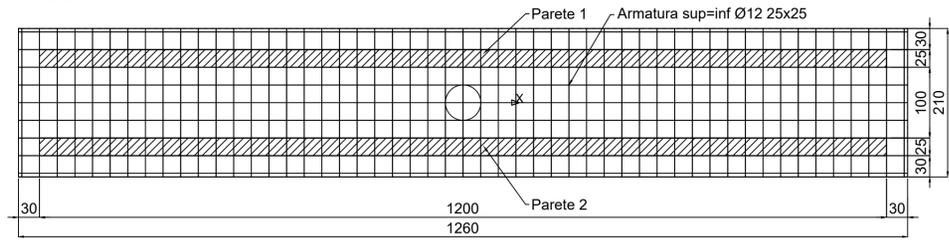



PARTICOLARE FERRI (Scala 1:20)

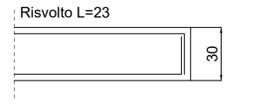


ARMATURA SOLETTA A QUOTA 1.50
Scala 1:50

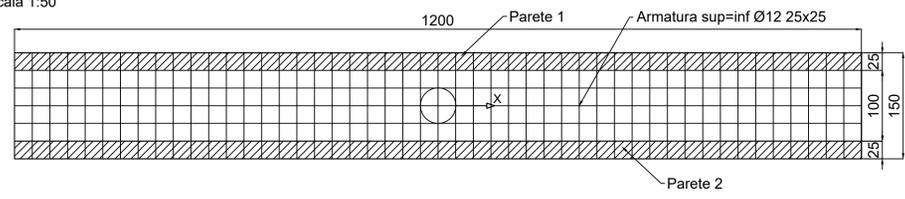

PARTICOLARE FERRI (Scala 1:20)

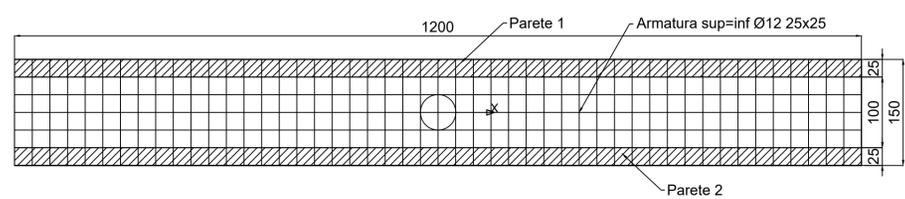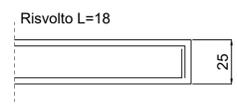

PARTICOLARE FERRI (Scala 1:20)

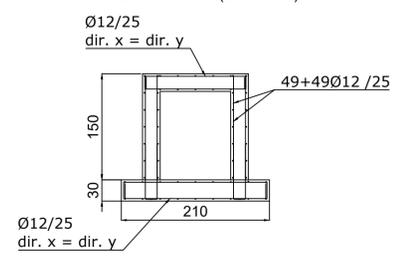

- MATERIALI
- Calcestruzzo C25/30 XC2 S3
 - ACCIAIO B450C

REGIONE SICILIA
PROVINCIA DI TRAPANI
COMUNE DI MARSALA

PROGETTO PER LA REALIZZAZIONE DI UN IMPIANTO EOLICO
DI POTENZA PARI A 33,465 MW, SU TERRENO AGRICOLO
NEL COMUNE DI MARSALA (TP) IN C.DA MESSINELLO
IDENTIFICATO AL N.C.T. AL FG. 137 P.LLA 4, 182, FG. 138 P.LLA 109, 112, 115, 160, 161,
173, 174, 175, 207 E ALTRE AFFERENTI ALLE OPERE DI RETE


Timbro e firma del progettista
Ing. Gelsomino Cardellicchio

Timbri autorizzativi

PARTICOLARE OPERE DI REGIMAZIONE IDRAULICA

IDENTIFICAZIONE ELABORATO						
Livello prog.	ID Tema	Tipo Elabor.	N.ro Elabor.	Project ID	NOME FILE	DATA
PDef	201900883	Tavola	38	MESSINELLO	MESSINELLO Part. opere regimaz. idr 14 11 2020.pdf	14.11.2020
REVISIONI						
VERSIONE	DATA	DESCRIZIONE	ESEGUITO	VERIFICATO	APPROVATO	
Rev.00	14.11.2020	Prima emissione	GC	GR	VM	

PARETE 1=PARETE 2
Scala 1:50

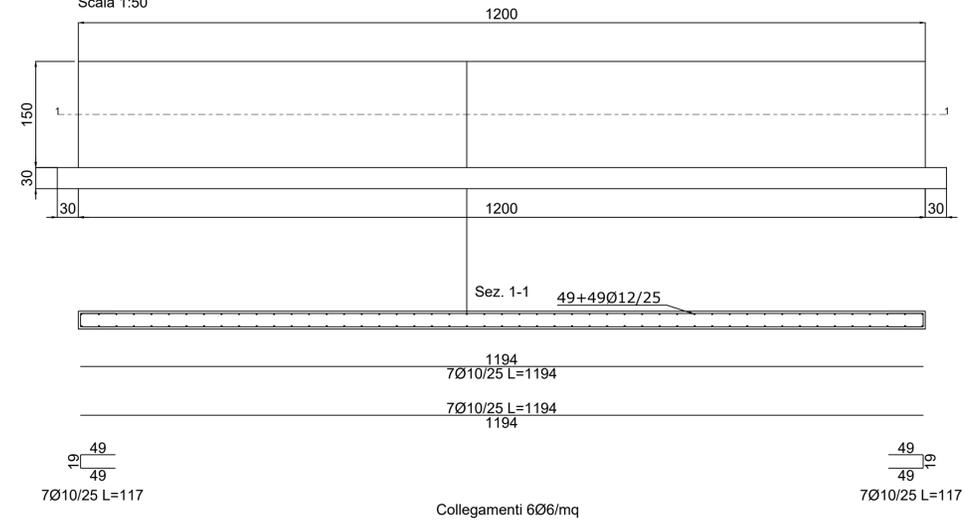

IL PROPONENTE
Messinello Wind S.r.L.
Messinello Wind S.r.L.
Corso di Porta Vittoria n. 9 - 20122 - Milano
P.IVA: 11426830965
PEC: messinellowind@mailcertificata.net

PROGETTO DI
STUDIO INGEGNERIA CARDELLICCHIO
Via Solferino 18 - 84091 Battipaglia (SA)
Tel. 0828 030765 Cell. 348 0137633
Email ing.cardellicchio@gmail.com
PEC gelsomino.cardellicchio@ingpec.eu

SU INCARICO DI
coolbline
Coolbline S.r.L.
Sede legale: Viale Praga, 45 - 90146 - Palermo
e-mail: progettazione@coolbline.it