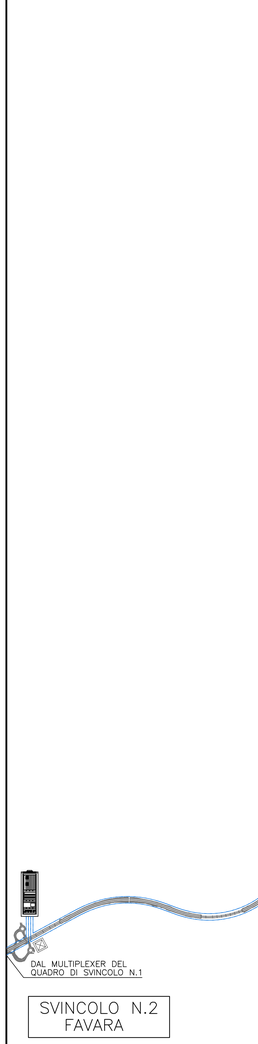

LEGENDA

PERCORSO DEL CAVO ARMATO A FIBRE OTTICHE A N. 6 FIBRE MONOMODALI 9/125 micron POSATI ENTRO CAVIDOTTO ESISTENTE

MULTIPLEXER DEL SISTEMA DI TELECONTROLLO ESISTENTE

POZZETTO DI GIUNZIONE PER CAVO A FIBRE OTTICHE

FABBRICATO ADIBITO A CENTRO DI PRESIDIO

0 400 800 1.200 1.600 2.000m

ANAS S.p.A.
DIREZIONE CENTRALE PROGRAMMAZIONE PROGETTAZIONE

PA 12/09
CORRIDOIO PLURIMODALE TIRRENICO - NORD EUROPA
ITINERARIO AGRIGENTO - CALTANISSETTA - A19
S.S. N° 640 "DI PORTO EMPEDOCLE"
AMMODERNAMENTO E ADEGUAMENTO ALLA CAT. B DEL D.M. 5.11.2001
Dal km 44+000 allo svincolo con l'A19

PROGETTO ESECUTIVO

Contraente Generale: Empedocle 2 s.c.p.a.

IMPIANTI TECNOLOGICI
ILLUMINAZIONE ED IMPIANTI IN GALLERIA
PLANIMETRIE GENERALI
PLANIMETRIA GENERALE CON UBICAZIONE DEL CAVO A FIBRE OTTICHE PER LA TRASMISSIONE AL CENTRO DI PRESIDIO

Codice Unico Progetto (CUP) : F91B09000070001

Codice Elaborato:

PA12_09 - E 000 IS200 IS02 KP4 003 B — Scala: 1:10000

REV.	DATA	DESCRIZIONE	REDATTO	VERIFICATO	APPROVATO	AUTORIZZATO
F						
E						
D						
C						
B	Novembre 2011	Rif. Istruttoria prot. CDG-0141142-P del 19/10/11	R. TARSI	G. MONORCHIO	M. LITI	P. PAGLINI
A	Aprile 2011	EMISSIONE	R. TARSI	G. MONORCHIO	M. LITI	P. PAGLINI

Responsabile del procedimento: Ing. MAURIZIO ARAMINI

Il Progettista: Dott. Ing. GIAN LUCA MENTONI — ORDINE DEGLI INGEGNERI DI FIRENZE N° 4533

Il Consulente Specialista: Dott. Ing. GIANDOMENICO MONORCHIO — ORDINE INGEGNERI ROMA N. 20369

Il Geologo: ORDINE REGIONALE DEI GEOLOGI DI SICILIA — Dott. Geol. D'ANGELO MAURIZIO N. 1607

Il Coordinatore per la sicurezza in fase di progetto: Dott. Ing. ALESSANDRO MARTORANA — ORDINE INGEGNERI ROMA N° 14853

Il Direttore dei lavori: Dott. Ing. PEPPINO MARASCIO — ORDINE INGEGNERI ROMA N° 14442