## SEZIONE IN CORRISPONDENZA DELL'IMBOCCO LATO AGRIGENTO
(SCALA 1:100)




## SEZIONE IN CORRISPONDENZA DELLA CASSETTA SOS E DEL CARTELLO COMPOSITO DI SEGNALAZIONE PERICOLO
(SCALA 1:100)




## CASSETTA DI SEGNALAZIONE SOCCORSO IN GALLERIA

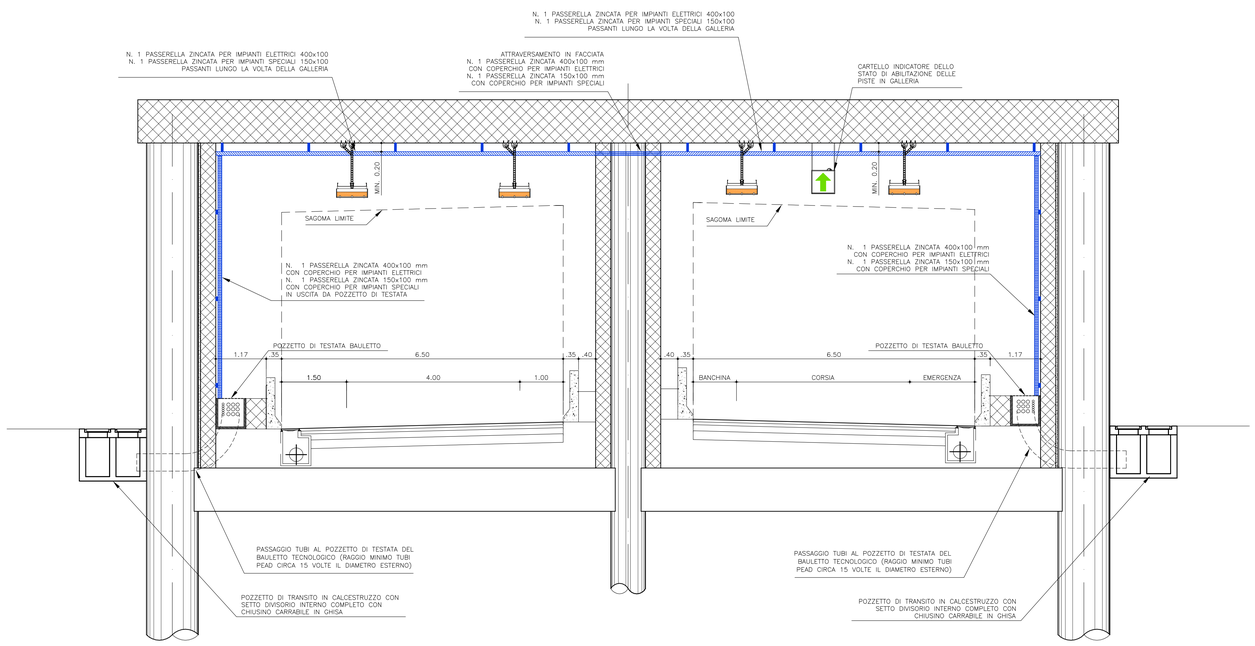


## PARTICOLARE SEGNALE "DISTANZA DA LUOGO SICURO"

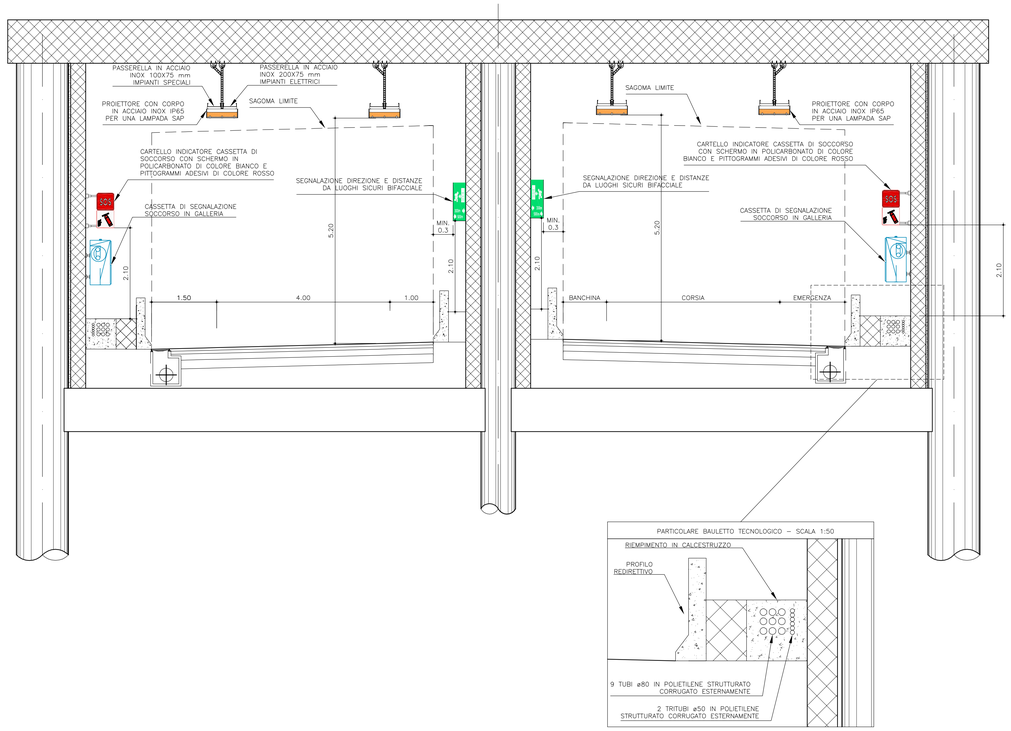


## PARTICOLARE SEGNALE ARMADIO SOS CON ESTINTORE BIFACCIALE

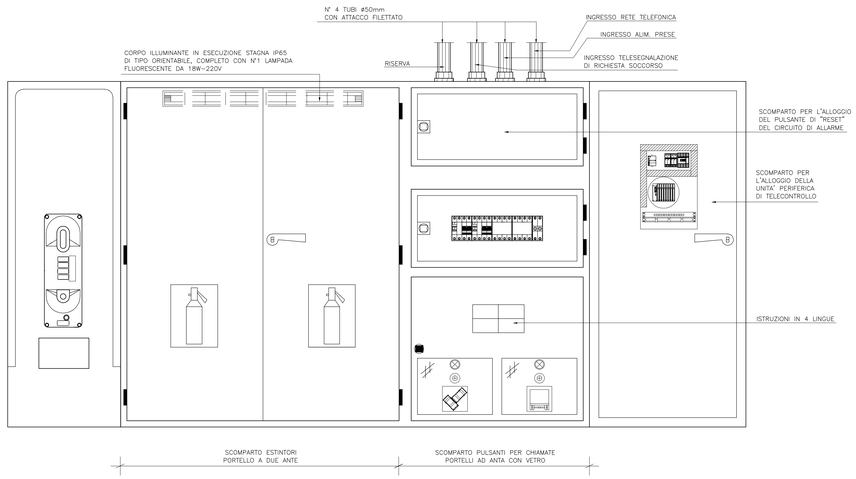


**ANAS S.p.A.**
DIREZIONE CENTRALE PROGRAMMAZIONE PROGETTAZIONE

PA 12/09
CORRIDOIO PLURIMODALE TIRRENICO - NORD EUROPA
ITINERARIO AGRIGENTO - CALTANISSETTA - A19
S.S. N° 640 "DI PORTO EMPEDOCLE"
AMMODERNAMENTO E ADEGUAMENTO ALLA CAT. B DEL D.M. 5.11.2001
Dal km 44+000 allo svincolo con l'A19

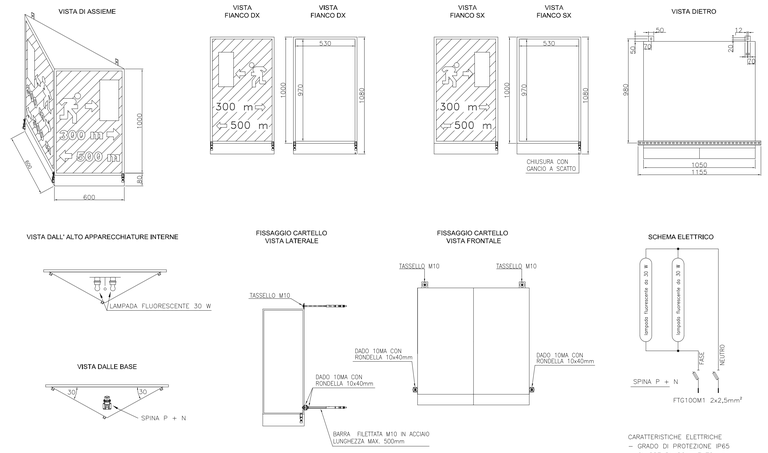**PROGETTO ESECUTIVO**

Contraente Generale: Empedocle s.c.p.a.

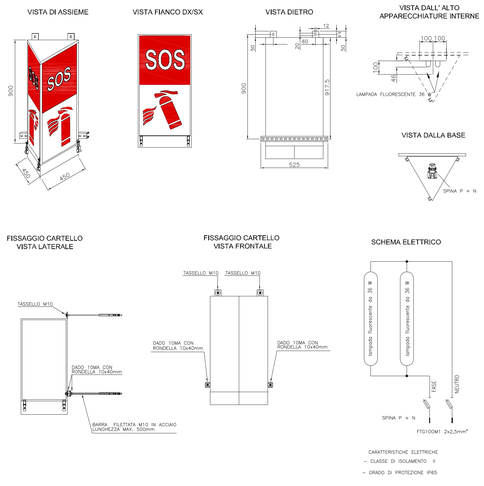IMPIANTI TECNOLOGICI
ILLUMINAZIONE ED IMPIANTI IN GALLERIA
IMPIANTI IN GALLERIA
GALLERIA A19 - SEZIONI TIPO E DETTAGLI REALIZZATIVI

Codice Unico Progetto (CUP) : F91B09000070001
Codice Elaborato:
PA12_09 - E 0 0 0 I S 2 0 1 G A 0 6 K B Z 1 4 4 A — Scala: VARIE

| REV. | DATA | DESCRIZIONE | REDATTO | VERIFICATO | APPROVATO | AUTORIZZATO |
|---|---|---|---|---|---|---|
| F | | | | | | |
| E | | | | | | |
| D | | | | | | |
| C | | | | | | |
| B | | | | | | |
| A | Aprile 2011 | EMISSIONE | R. TARSI | G. MONORCHIO | M. LITI | P. PAGLINI |

Responsabile del procedimento: Ing. MAURIZIO ARAMINI

Il Progettista: Dott. Ing. GIAN LUCA BARONTINI – ORDINE DEGLI INGEGNERI DI FIRENZE N° 4333
Il Consulente Specialista: Dott. Ing. GIANDOMENICO MONORCHIO – Ordine degli Ingegneri di Roma 20360
Il Geologo: ORDINE REGIONALE DEI GEOLOGI SICILIA – Dott. Geol. D'ANGELO MAURIZIO N. 1607
Il Coordinatore per la sicurezza in fase di progetto: Dott. Ing. ALESSANDRO SALVATORE GUARANO – ORDINE INGEGNERI PALERMO 14853
Il Direttore dei lavori: Dott. Ing. PEPPINO MARASCIO GUARANO – ORDINE INGEGNERI ROMA N° 14447