PIANTA FONDAZIONE
(SCALA 1:25)

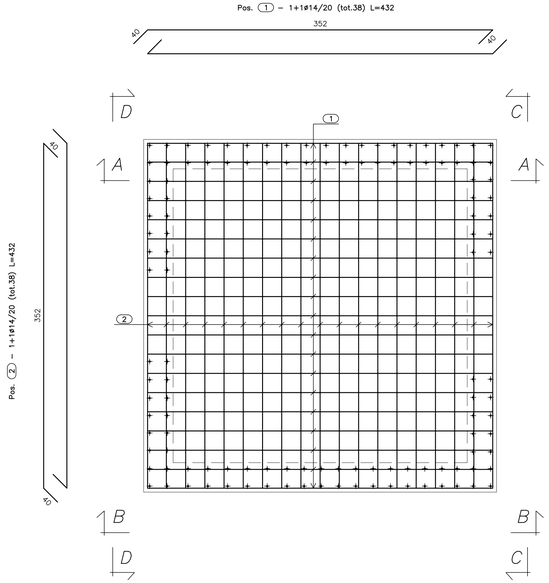

PIANTA SPICCATO
(SCALA 1:25)

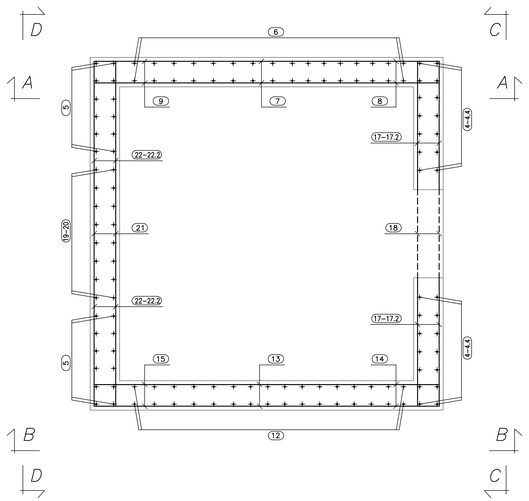

SEZ. A–A
(SCALA 1:25)

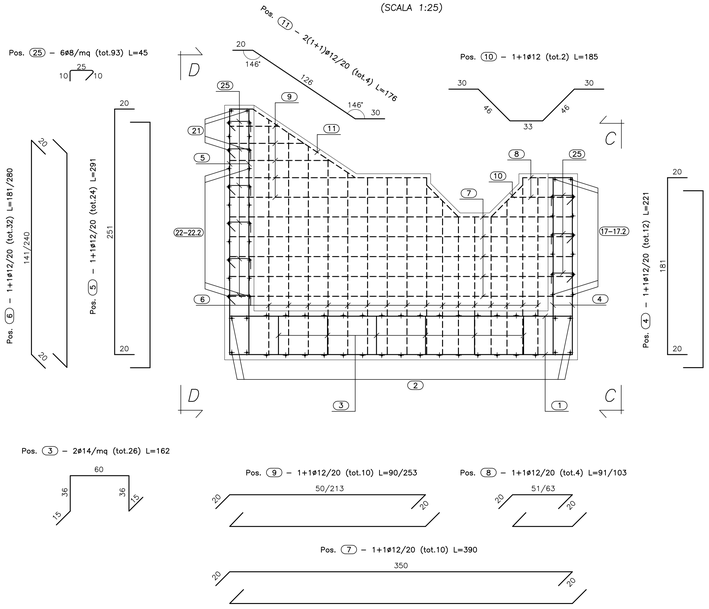

CALCESTRUZZO (UNI EN 206–1):
MAGRONI:
– CLASSE DI RESISTENZA C12/15

STRUTTURE DI FONDAZIONE/ELEVAZIONE:
– CLASSE DI RESISTENZA C32/40 (UNI 9858)
– CLASSE DI ESPOSIZIONE XA2 (UNI EN 206–1)
– CLASSE DI CONSISTENZA S4 (UNI 9418)
– COPRIFERRO 40mm

DIAMETRO MAX DEGLI AGGREGATI 32 mm

ACCIAIO PER C.A.:
– Fe B 44 K Controllato in stabilimento saldabile

ACCIAIO PER TUBI ARMCO:
– TIPOLOGIA Fe 360 B
– BULLONI Classe 8.8
– ZINCATURA applicata a caldo con incidenza non inferiore a 305 g/mq per faccia

VISTA. B–B
(SCALA 1:25)

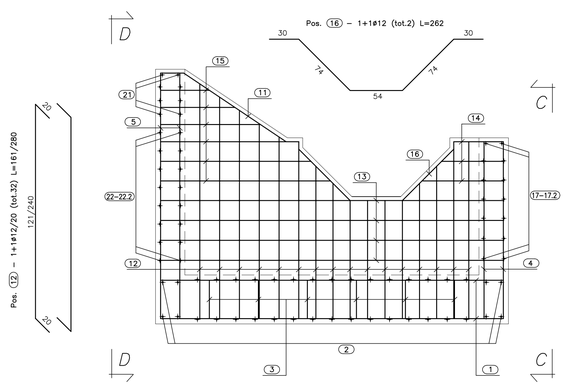

VISTA. C–C
(SCALA 1:25)

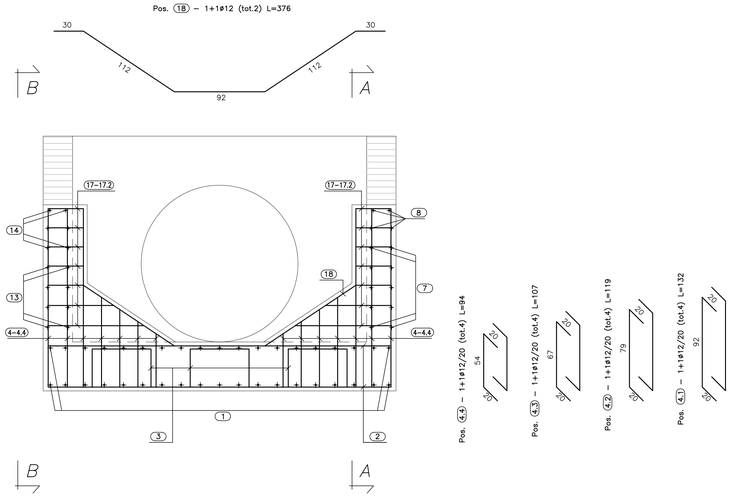

VISTA. D–D
(SCALA 1:25)

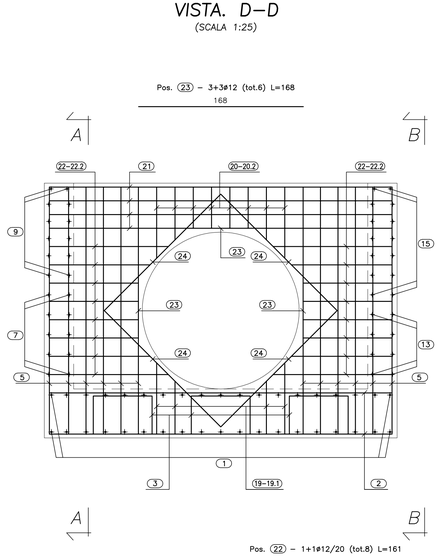

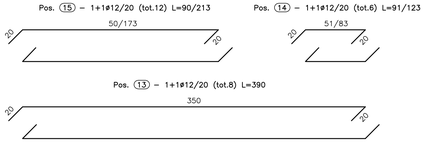

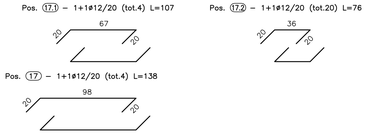

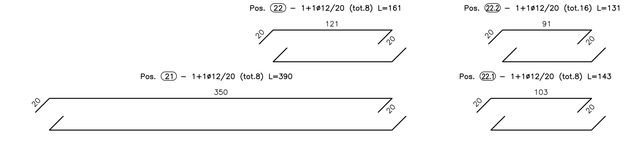

ANAS S.p.A.
DIREZIONE CENTRALE PROGRAMMAZIONE PROGETTAZIONE

PA 12/09
CORRIDOIO PLURIMODALE TIRRENICO - NORD EUROPA
ITINERARIO AGRIGENTO - CALTANISSETTA - A19
S.S. N° 640 "DI PORTO EMPEDOCLE"
AMMODERNAMENTO E ADEGUAMENTO ALLA CAT. B DEL D.M. 5.11.2001
Dal km 44+000 allo svincolo con l'A19

PROGETTO ESECUTIVO

Contraente Generale: Empedocle s.c.p.a.

OPERE IDRAULICHE
Tombini ARMCO - Asse Principale

Tombino T45 - DN1500 al km 26+170.14 - Armatura Sbocco

Codice Unico Progetto (CUP) : F91B09000070001

Codice Elaborato: PA12_09 - E 0 0 0 T O 2 4 5 T C 4 3 H B Z 2 0 7 A

Scala: 1:25

REV.	DATA	DESCRIZIONE	REDATTO	VERIFICATO	APPROVATO	AUTORIZZATO
F						
E						
D						
C						
B						
A	Aprile 2011	EMISSIONE	A. SALVAGO	A. TURSO	M. LITI	P. PAGLINI

Responsabile del procedimento: Ing. MAURIZIO ARMANDO LITI

Il Progettista: Dott. Ing. GIAN LUCA MENCHINI – ORDINE DEGLI INGEGNERI DI FIRENZE N° 4533

Il Consulente: ORDINE INGEGNERI PROVINCIA DI CATANIA – Dott. Ing. TURSO Adriano – Sez. A – n° 1400

Il Coordinatore per la sicurezza in fase di progetto: Dott. Geol. D'ANGELO MAURIZIO N. 1607 – ORDINE REGIONALE DEI GEOLOGI DI SICILIA

Il Direttore dei lavori: Dott. Ing. ALESSANDRO SALVAGO – ORDINE INGEGNERI PROVINCIA DI ROMA n° 14853

Dott. Ing. PEPPINO MARCELLO MARSEGLIA – ORDINE INGEGNERI ROMA n° 14447