




R3-SV2
DIST.PROG. : 0+050.000
SCALA 1:100

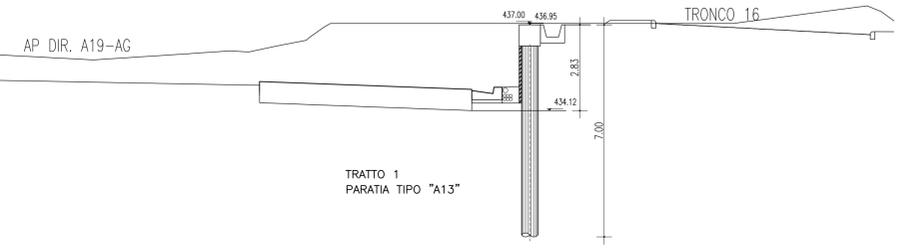


DIST.PROG. : 7+962.197
SCALA 1:100

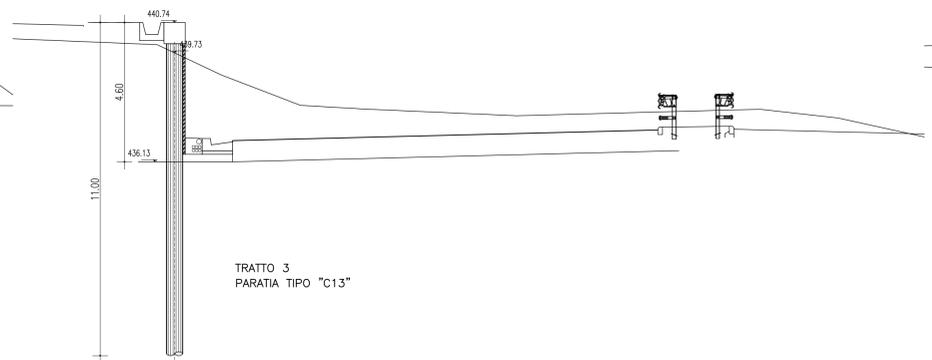


DIST.PROG. : 8+022.197
SCALA 1:100

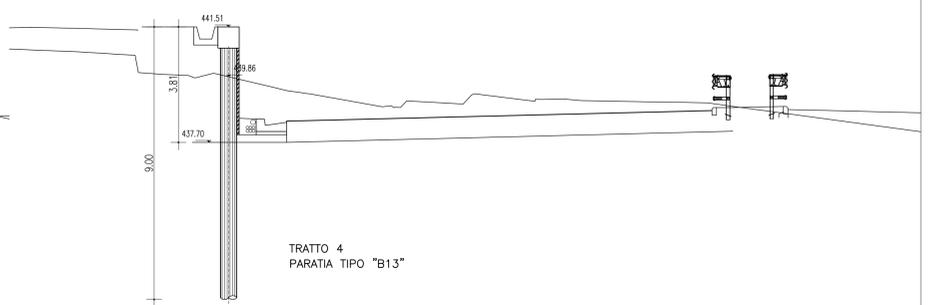


R3-SV2
DIST.PROG. : 0+010.000
SCALA 1:100

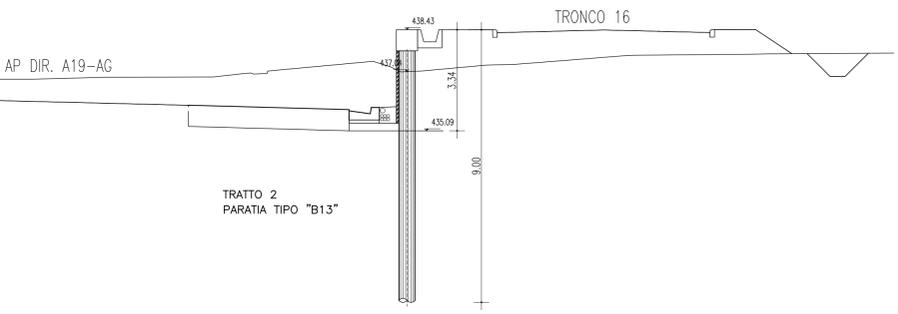


DIST.PROG. : 7+982.197
SCALA 1:100

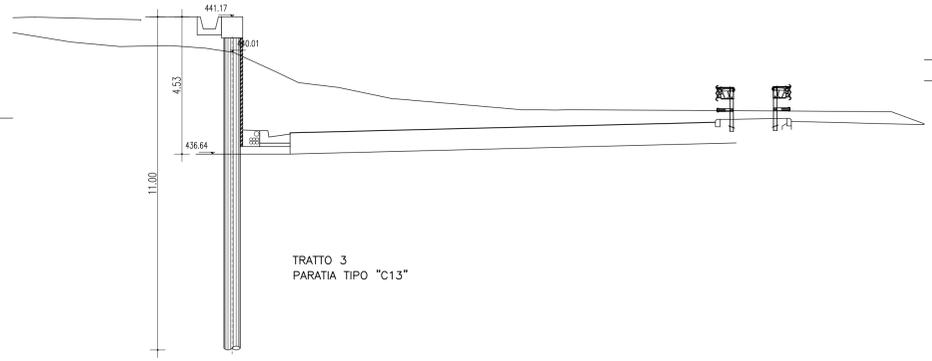


DIST.PROG. : 8+042.197
SCALA 1:100

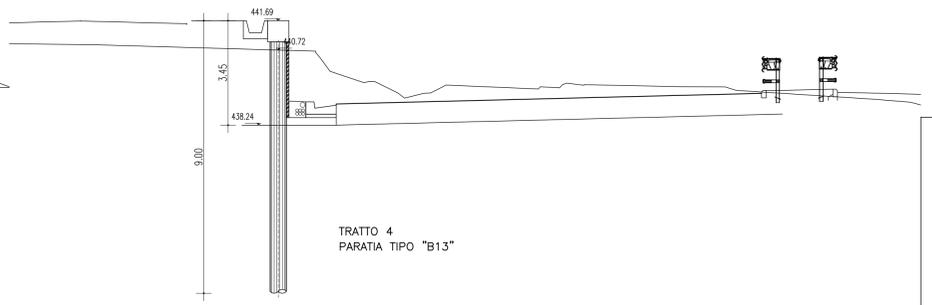



DIST.PROG. : 7+942.197
SCALA 1:100

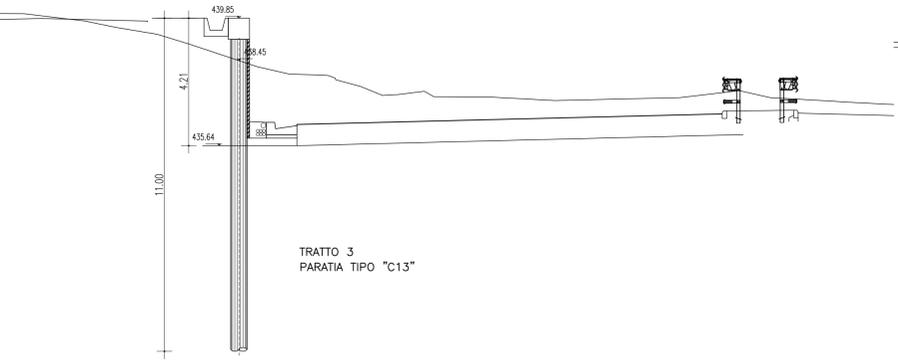

DIST.PROG. : 8+002.197
SCALA 1:100

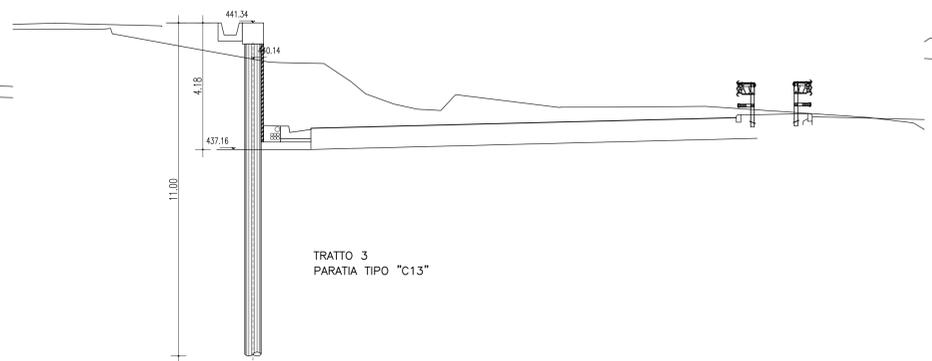

DIST.PROG. : 8+067.197
SCALA 1:100

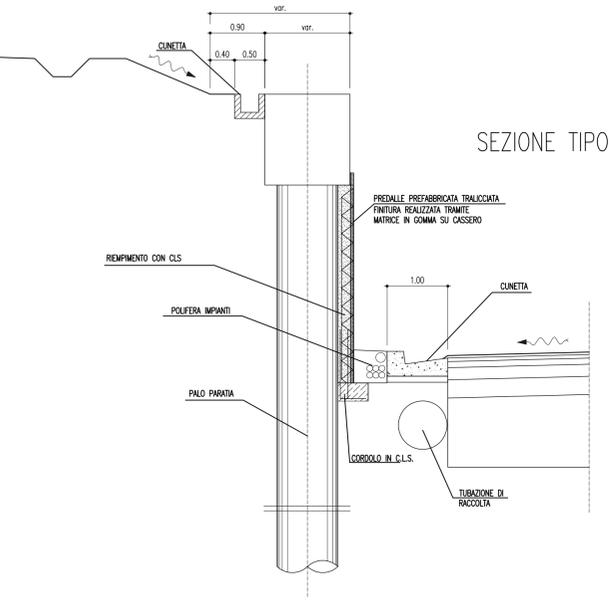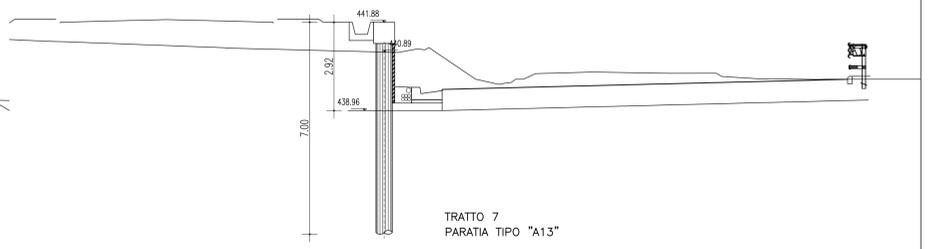

PA 12/09
CORRIDOIO PLURIMODALE TIRRENICO - NORD EUROPA
ITINERARIO AGRIGENTO - CALTANISSETTA - A19
S.S. N° 640 "DI PORTO EMPEDOCLE"
AMMODERNAMENTO E ADEGUAMENTO ALLA CAT. B DEL D.M. 5.11.2001
Dal km 44+000 allo svincolo con l'A19

PROGETTO ESECUTIVO



OPERE D'ARTE MINORI
MURI IN C.A.
MP.28 - Paratia di pali in opera 202.20mt - da 0+060.000 R3-SV2 a 8+074.427 -
Sezioni trasversali

Codice Unico Progetto (CUP) : F91B09000070001
Codice Elaborato:
PA12_09 - E 0 0 4 R I 2 0 4 M U 2 8 6 W A 1 0 4 B
Scale: 1:100

F					
E					
D					
C					
B	Agosto 2011	Revisione a seguito di incontri con il committente		M. LITI	P. PAGLINI
A	Aprile 2011	EMISSIONE		M. LITI	P. PAGLINI
REV.	DATA	DESCRIZIONE	REDATTO	VERIFICATO	APPROVATO
Responsabile del procedimento:		Ing. MAURIZIO ARAMINI			

Il Progettista: **BIAN LUCA MANCINI** (Ordine degli Ingegneri di Firenze n° 4533)

Il Consulente Specialista: **ING. ANTONINO SUGLIELMINO** (Ordine degli Ingegneri di Catania n° 3276)

Il Geologo: **Dott. Geol. D'ANGELO MAURIZIO** (Ordine Regionale dei Geologi di Sicilia n° 14853)

Il Coordinatore per la sicurezza in fase di progetto: **Dott. Ingegnere ROSSANO** (Ordine degli Ingegneri di Roma n° 14447)

Direttore dei lavori: **PEPPINO MARZIO** (Ordine degli Ingegneri di Roma n° 14447)