

LEGENDA

- ASSE LINEA AT 150 kV ESISTENTE
- ASSE LINEA AT 150 kV FUTURA
- CAVIDOTTO AT 150 kV FUTURO
- PALO ESISTENTE
- PALO FUTURO
- FABBRICATO RURALE PRESENTE ESCLUSIVAMENTE AL CATASTO FABBRICATI DEL COMUNE DI SICIGNANO
- RECINZIONE PORTATERMINALE
- AREE POTENZIALMENTE IMPEGNATE TRATTO AEREO 30 METRI ASSE LINEA
- AREE POTENZIALMENTE IMPEGNATE TRATTO IN CAVO 5 METRI DAL CIGLIO DELLA STRADA E/O ASSE LINEA
- AREE PER OCCUPAZIONE TEMPORANEA

**INSE**  
 Via S. Giacomo dei Capri 38  
 80122 Napoli  
 tel. 081 579 79 98  
 mail: inse.srl@virgilio.it



N.	DATA	DESCRIZIONE	ELABORATO	CONTROLLATO	APPROVATO
01	17-03-2021	Aggiornamento ditte catastali	N. Galdero INSE Srl	F. Di Maso INSE Srl	P. Esposito INSE Srl
00	27-01-2020	PRIMA EMISSIONE	N. Galdero INSE Srl	F. Di Maso INSE Srl	P. Esposito INSE Srl

N.	DATA	DESCRIZIONE	ESAMINATO	ACCETTATO
03				
02				
01	17-03-2021	Aggiornamento ditte catastali	S. Ottobro / B. Tammaro UPRI TLN	A. Limone UPRI
00	27-01-2020	Emissione per Piano Tecnico delle Opere	S. Ottobro / B. Tammaro UPRI TLN	A. Limone UPRI

NUMERO E DATA ORDINE:  PER ACCETTAZIONE  PER INFORMAZIONE

CODIFICA ELABORATO: **D E 23088A1 B 000021\_2**




TITOLO ELABORATO: **POTENZIAMENTO ELETTRODOTTO 150 kV "BUCCINO-CONTURSI"**  
 Tratto aereo e in cavo dal sost. P994A-19 al sost. P961A-18  
**VARIANTE ELETTRODOTTO 150 kV "BUCCINO-TANAGRO"**  
 Tratto aereo dal sost. P961 al sost. P961-18  
 Planimetria catastale con aree potenzialmente impegnate API

TIPOLOGIA ELABORATO: **PLANIMETRIA**  
 PROGETTO  
 WBS

NOME DEL FILE	SCALA CAD	FORMATO	SCALA	FOGLIO
D E 23088A1 B 000021_2	1 unità = 1m	297 X 1149	1:2000	2 / 3

Questo documento contiene informazioni di proprietà Terna Rete Italia S.p.A. e deve essere utilizzato esclusivamente dal destinatario in relazione alle finalità per le quali è stato ricevuto. È vietata qualsiasi forma di riproduzione o di divulgazione senza l'esplicito consenso di Terna Rete Italia S.p.A.  
 This document contains information proprietary to Terna Rete Italia S.p.A. and it will have to be used exclusively for the purposes for which it has been furnished. Whichever shape of spreading or reproduction without the written permission of Terna Rete Italia S.p.A. is prohibiit.

PROVINCIA DI SALERNO - COMUNE DI SICIGNANO DEGLI ALBURNI

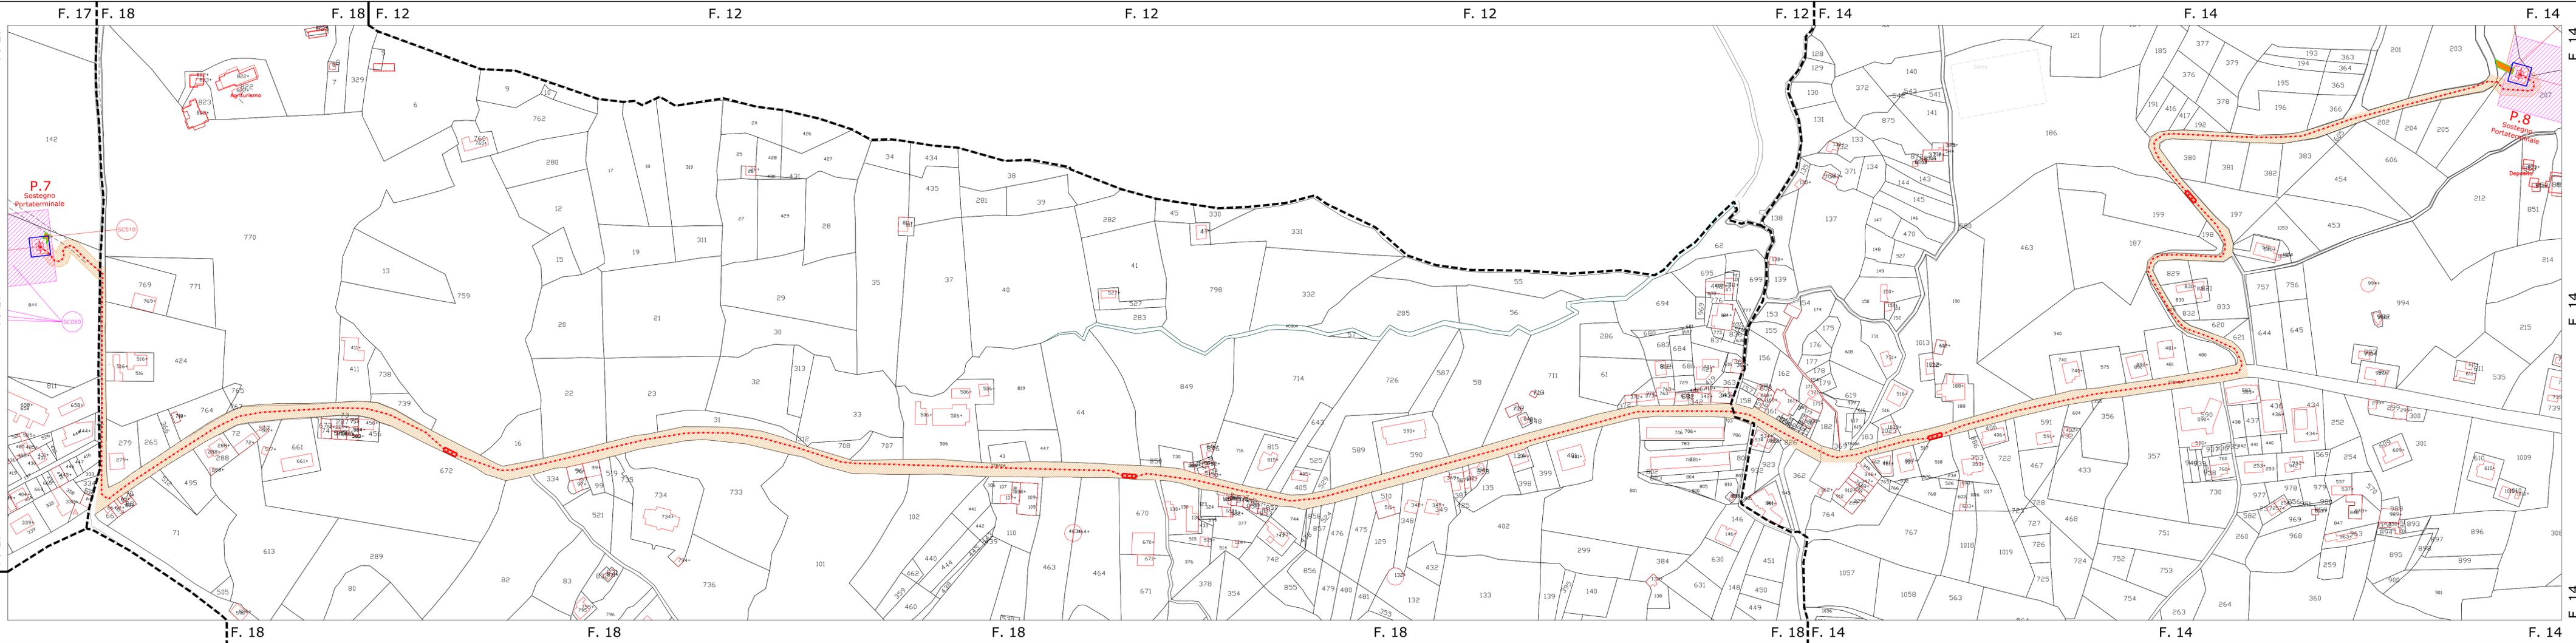

PROVINCIA DI SALERNO - COMUNE DI SICIGNANO DEGLI ALBURNI