




PROFILO LONGITUDINALE MURO
SCALA 1:100

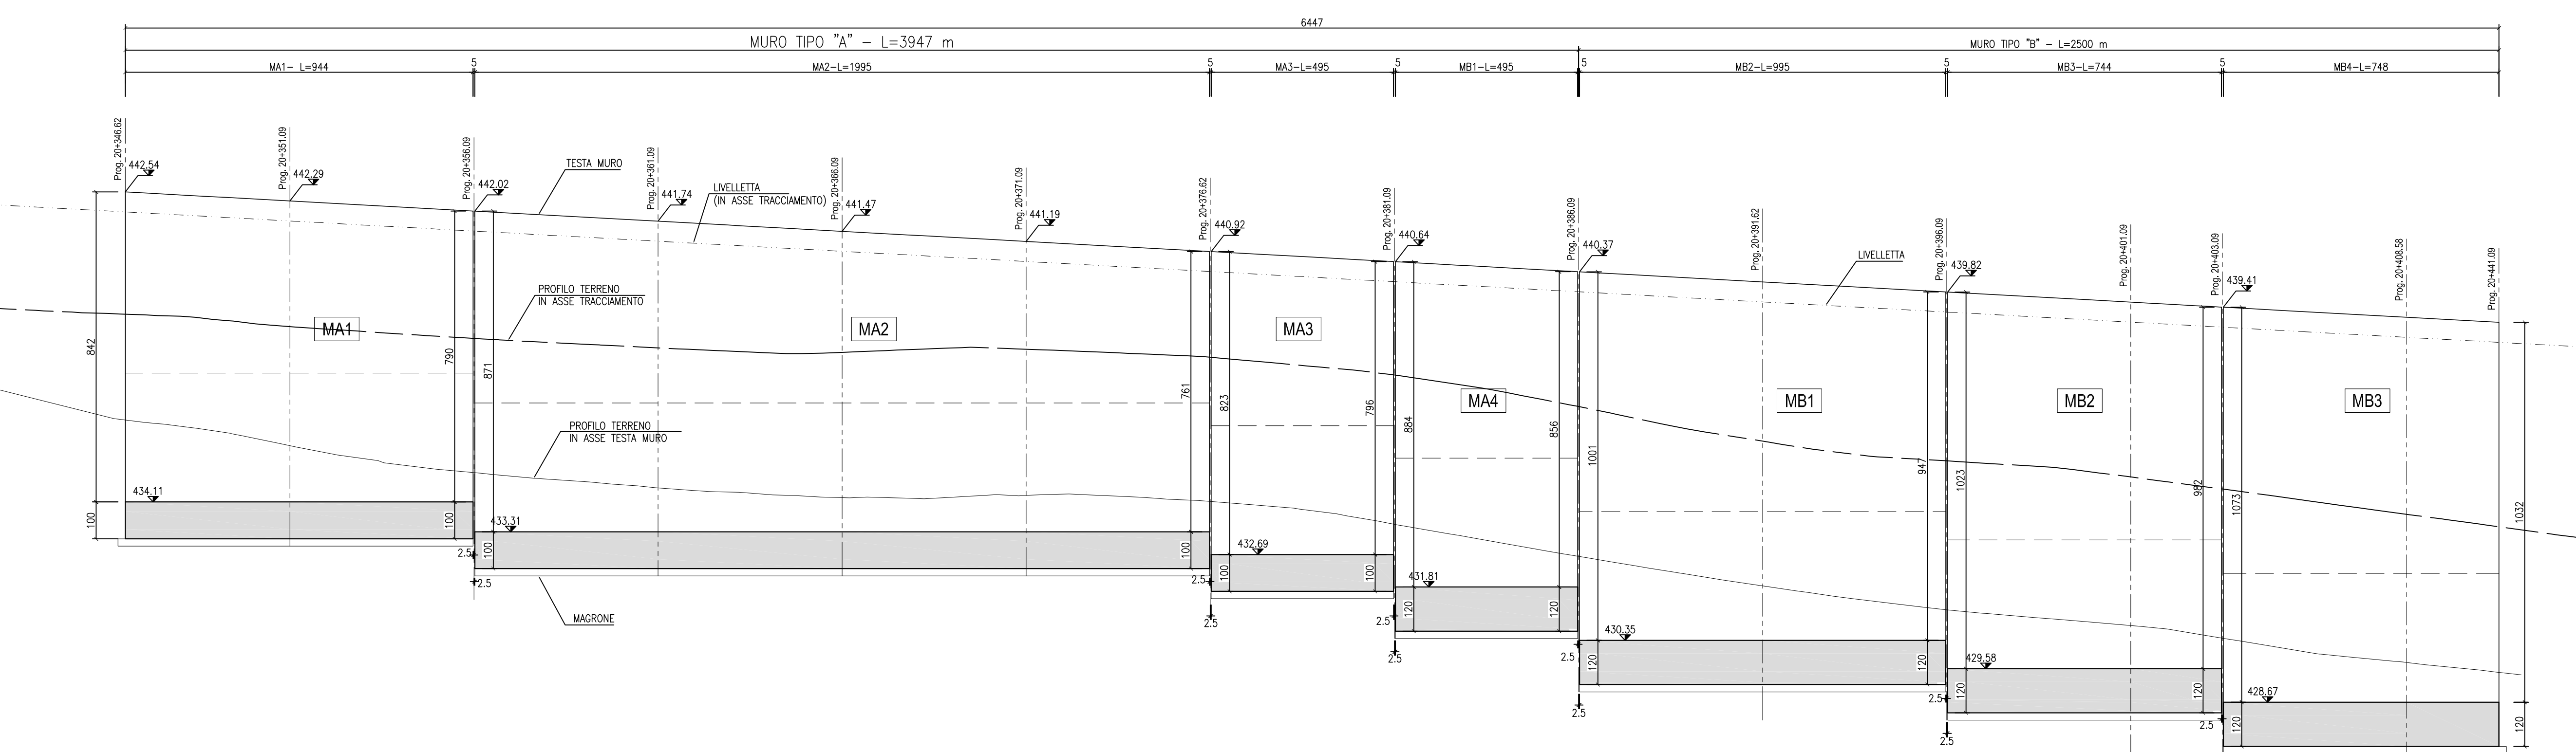


CARPENTERIA MURO 72 - TIPO "B"
SEZIONE B-B'
SCALA 1:50

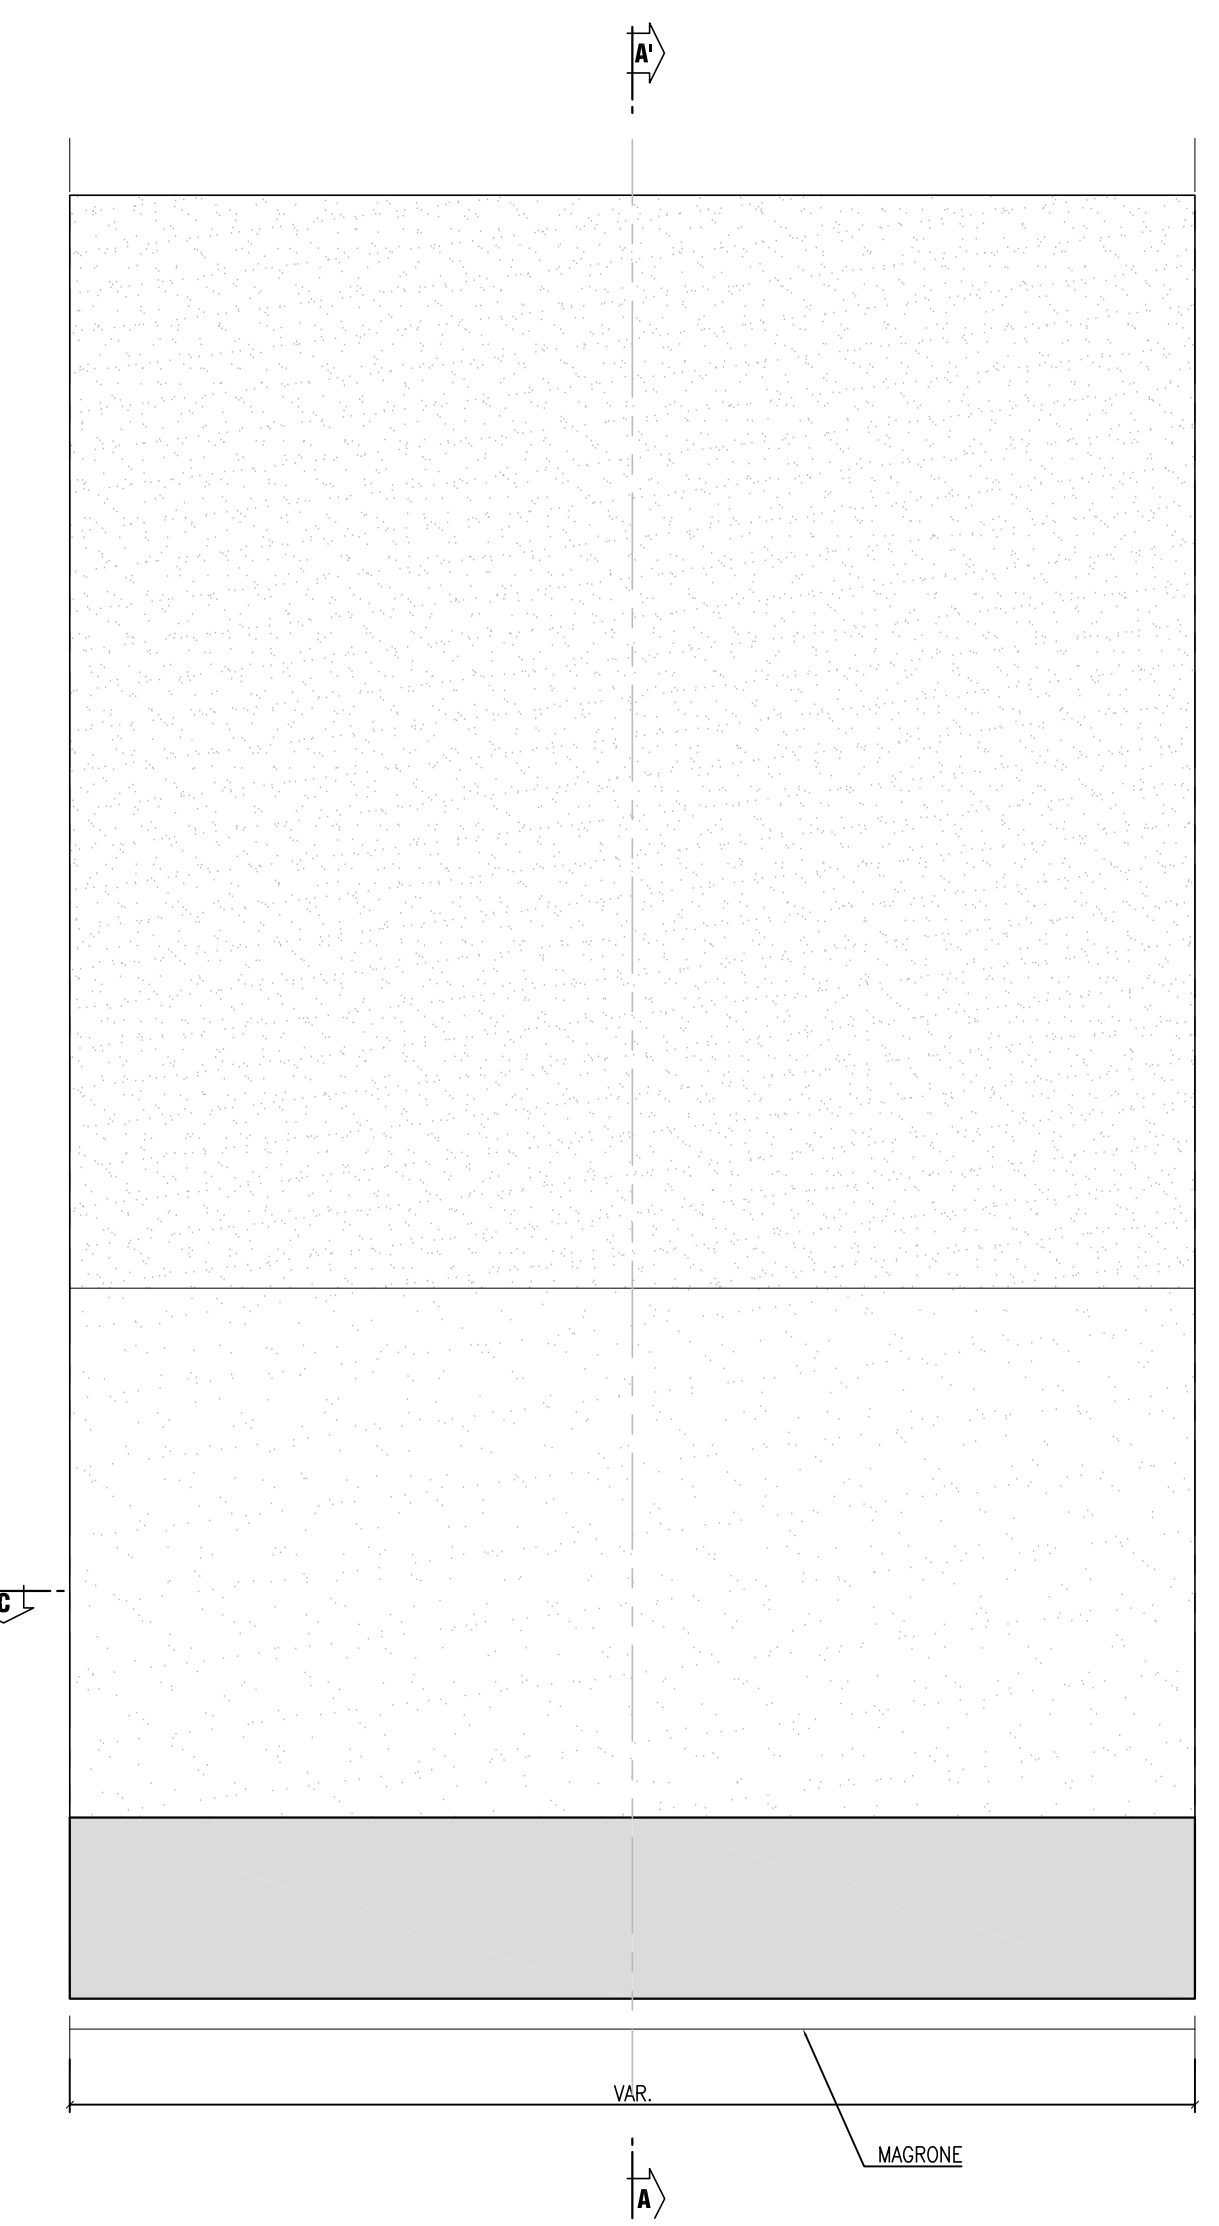


CARPENTERIA MURO 72 - TIPO "B"
SEZIONE A-A'
SCALA 1:50

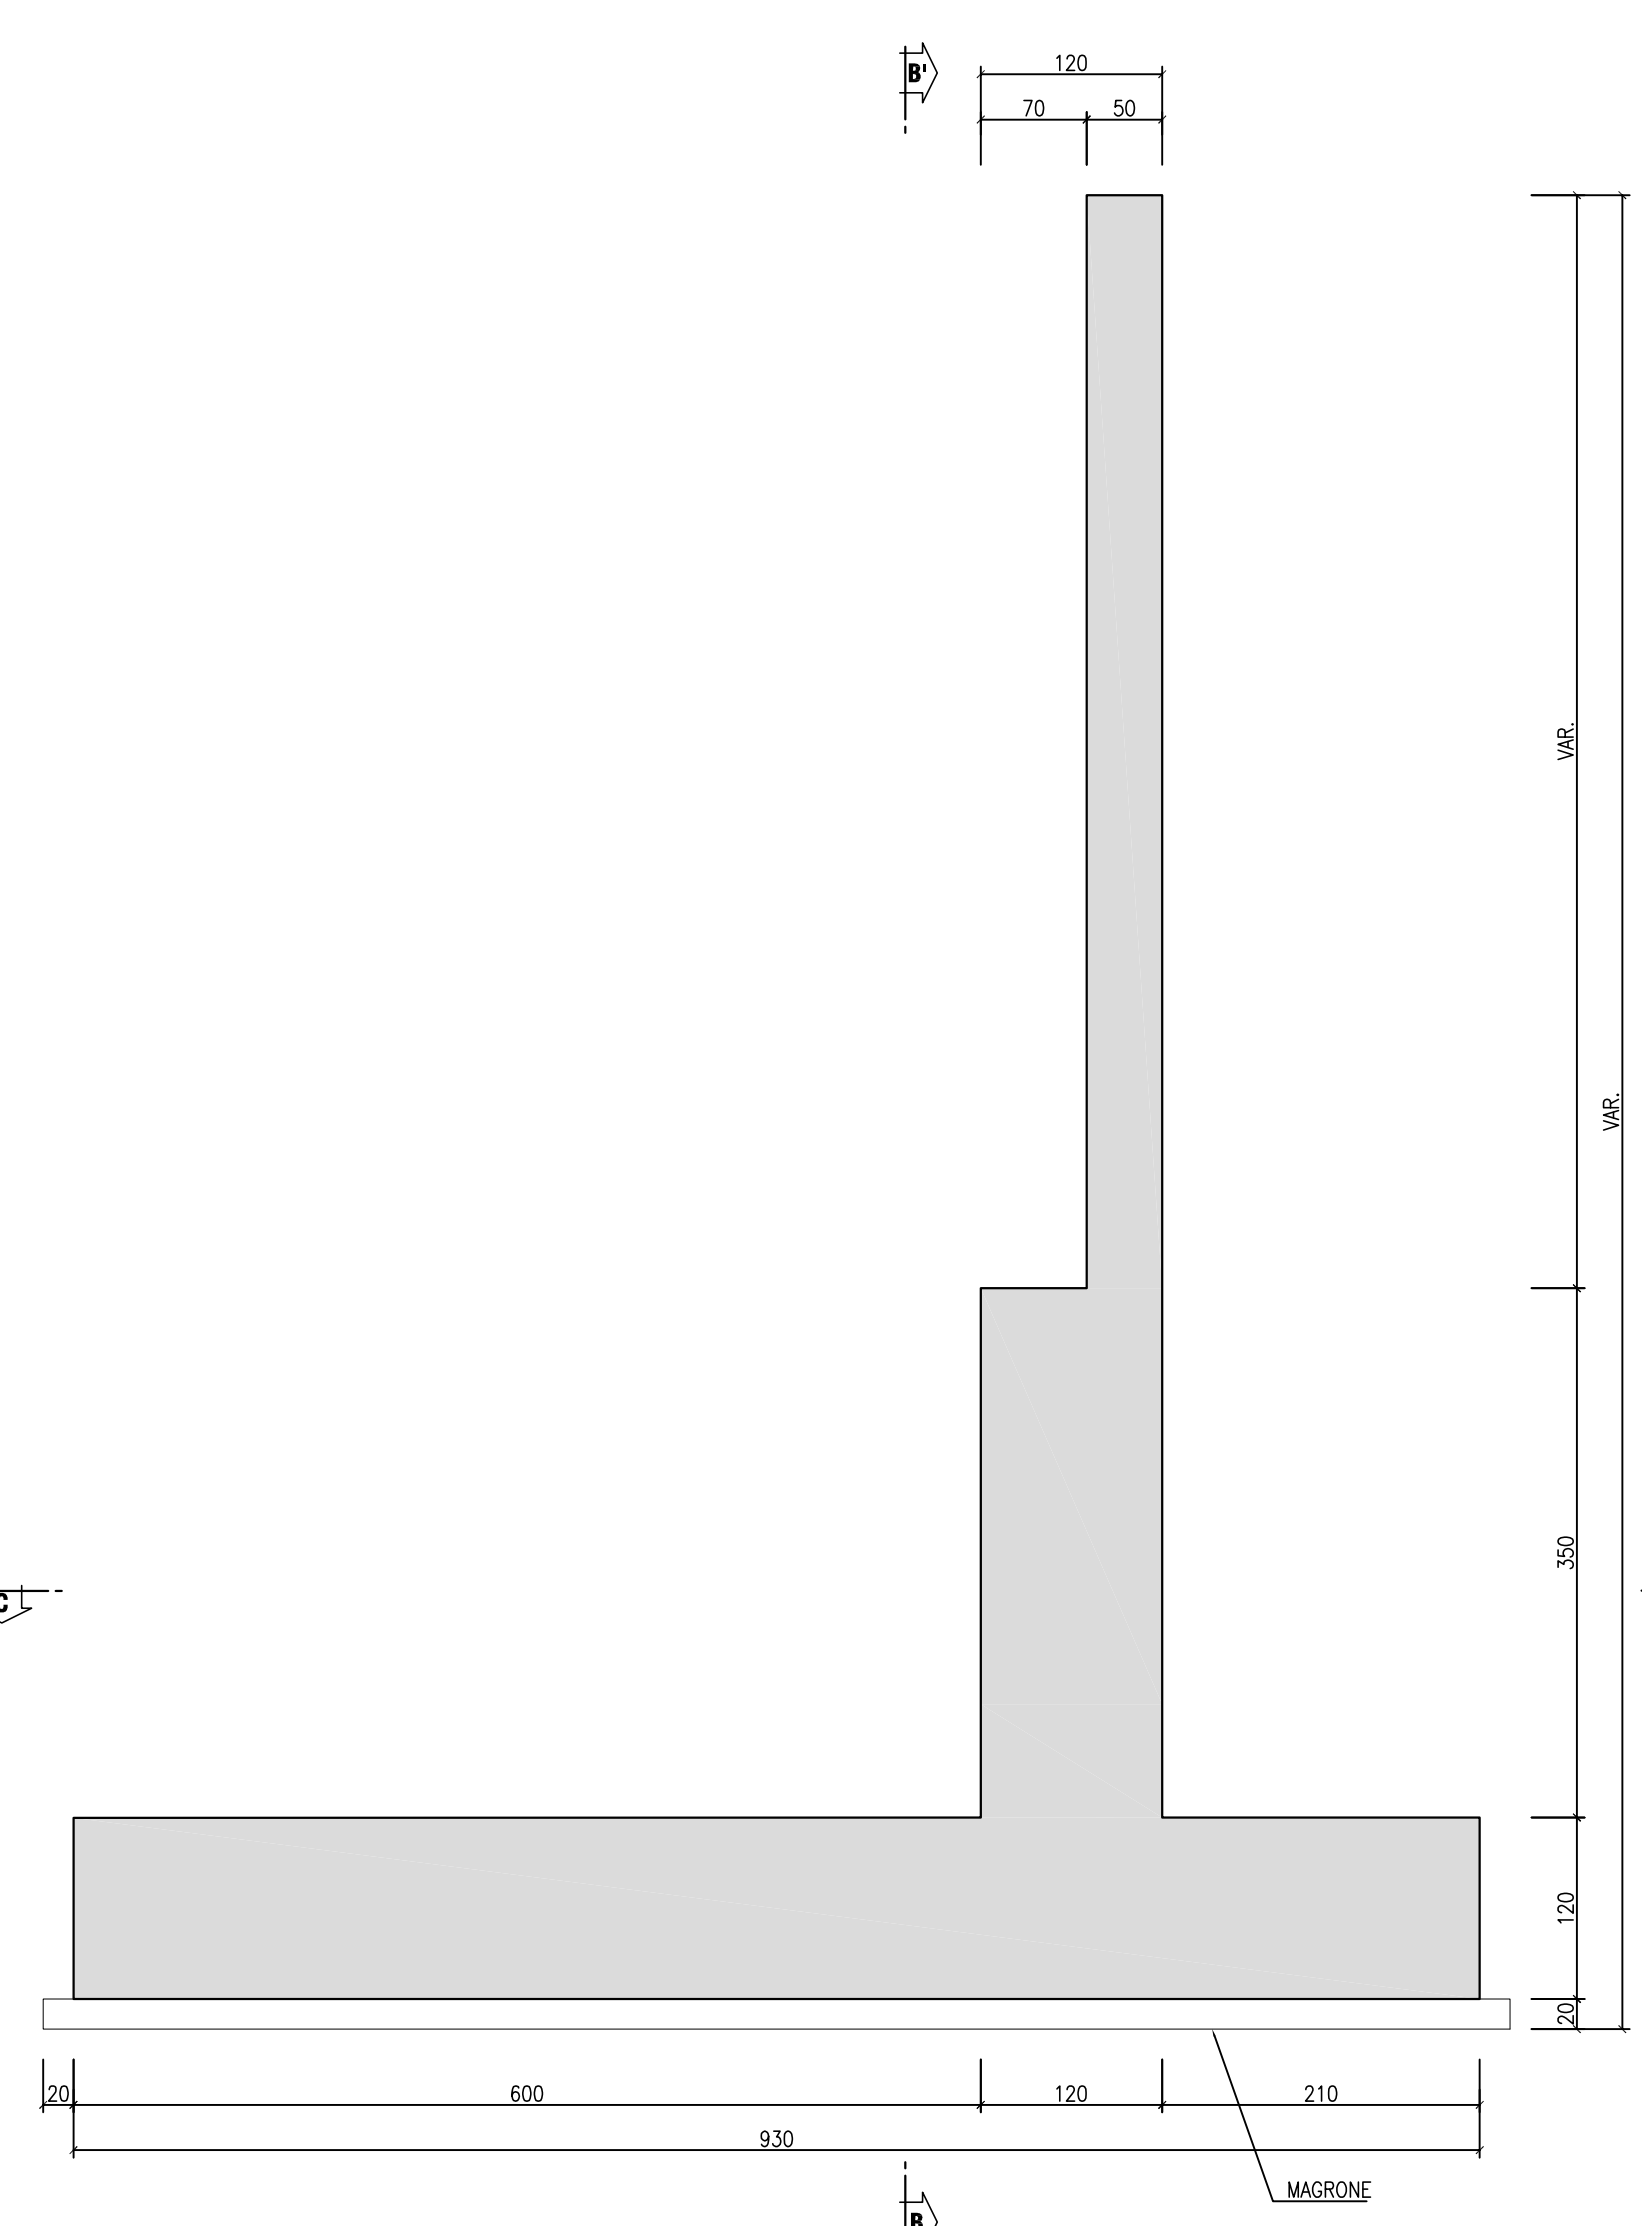


CARPENTERIA MURO 72 - TIPO "B"
SEZIONE C-C'
SCALA 1:50

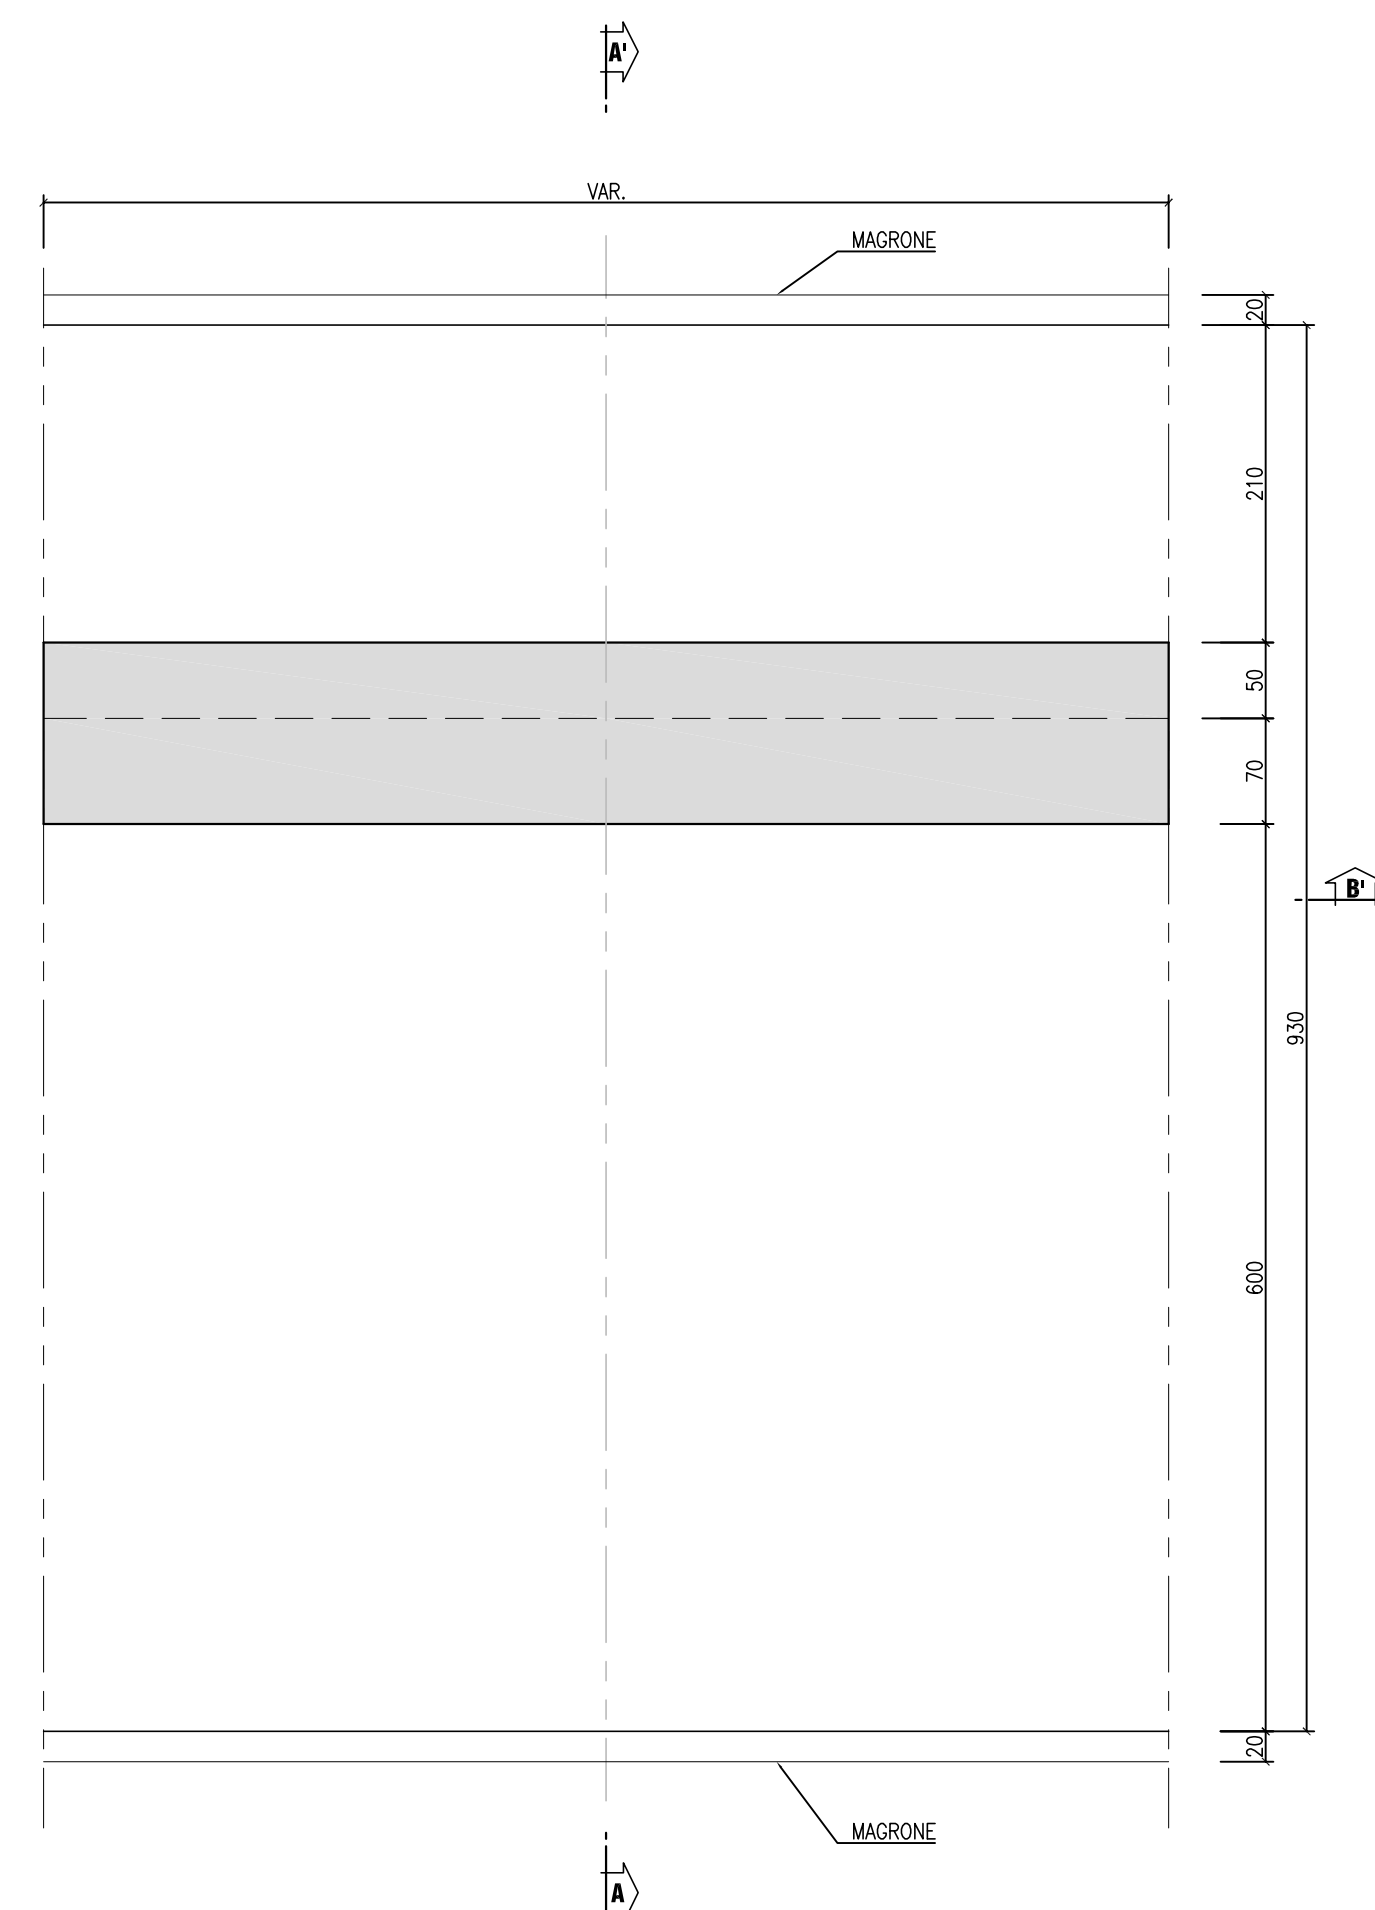


CARPENTERIA MURO 72 - TIPO "A"
SEZIONE B-B'
SCALA 1:50

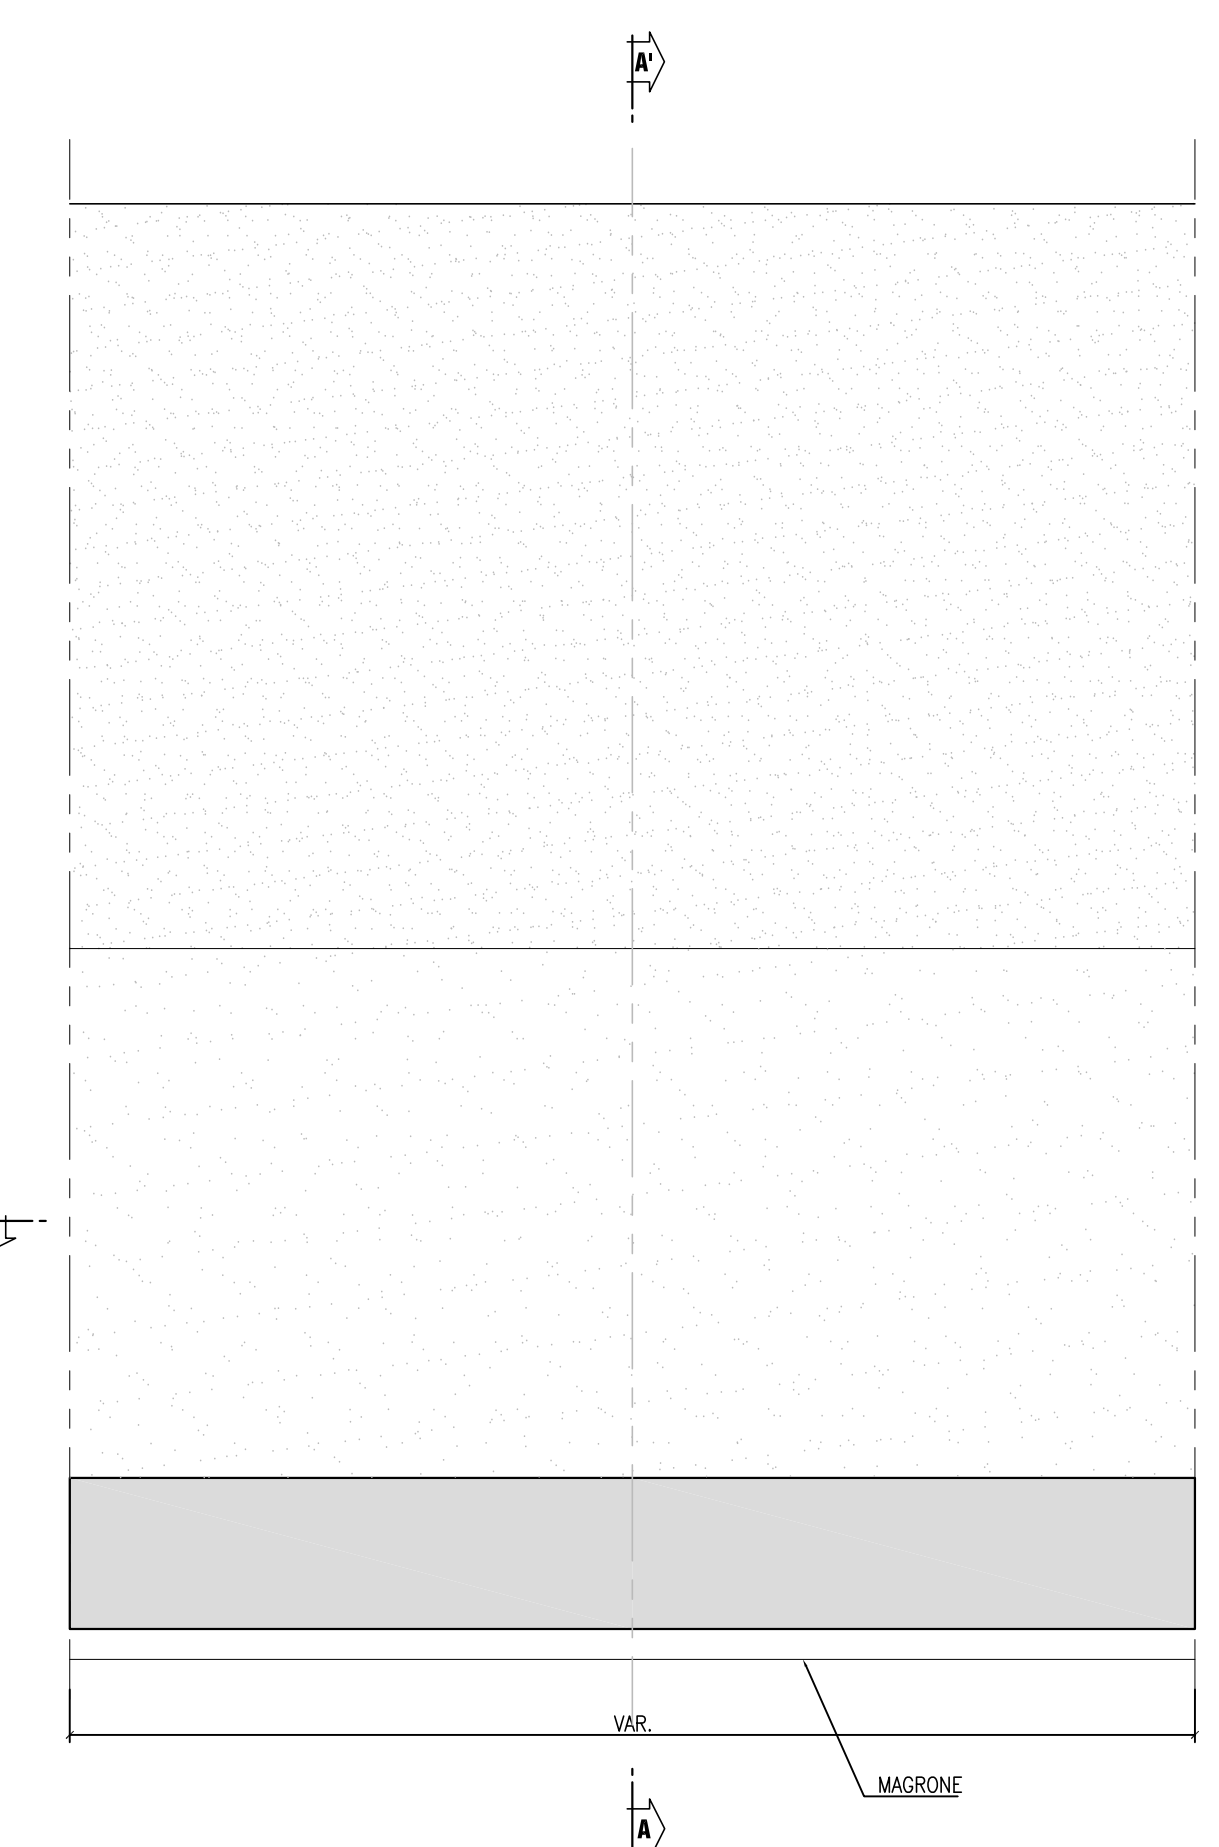


CARPENTERIA MURO 72 - TIPO "A"
SEZIONE A-A'
SCALA 1:50

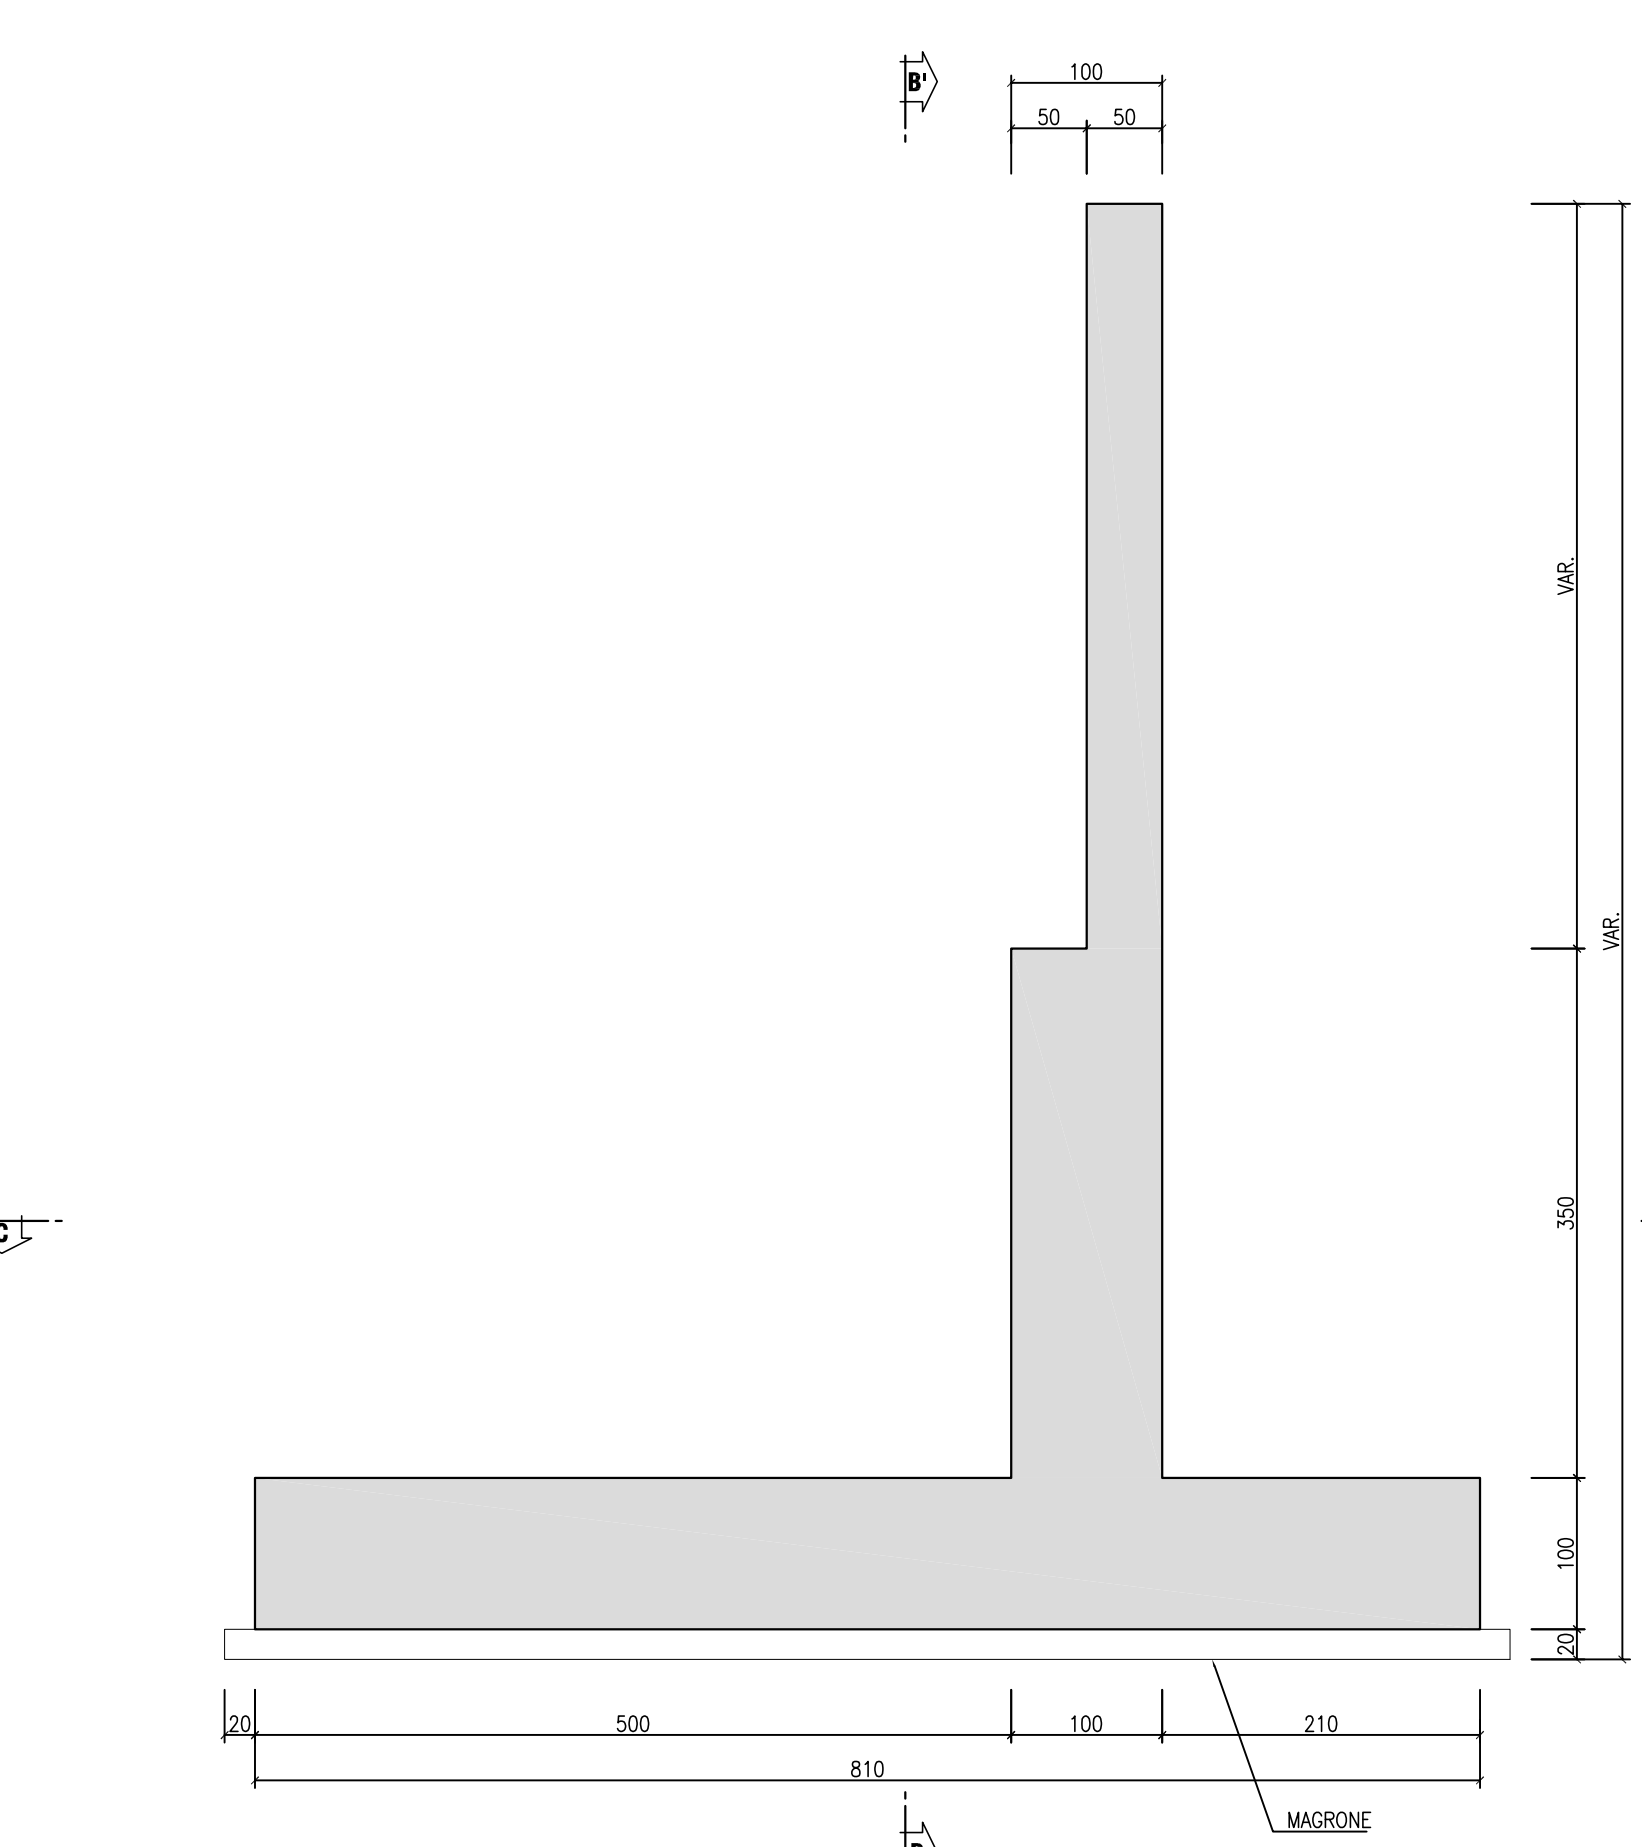


CARPENTERIA MURO 72 - TIPO "A"
SEZIONE C-C'
SCALA 1:50

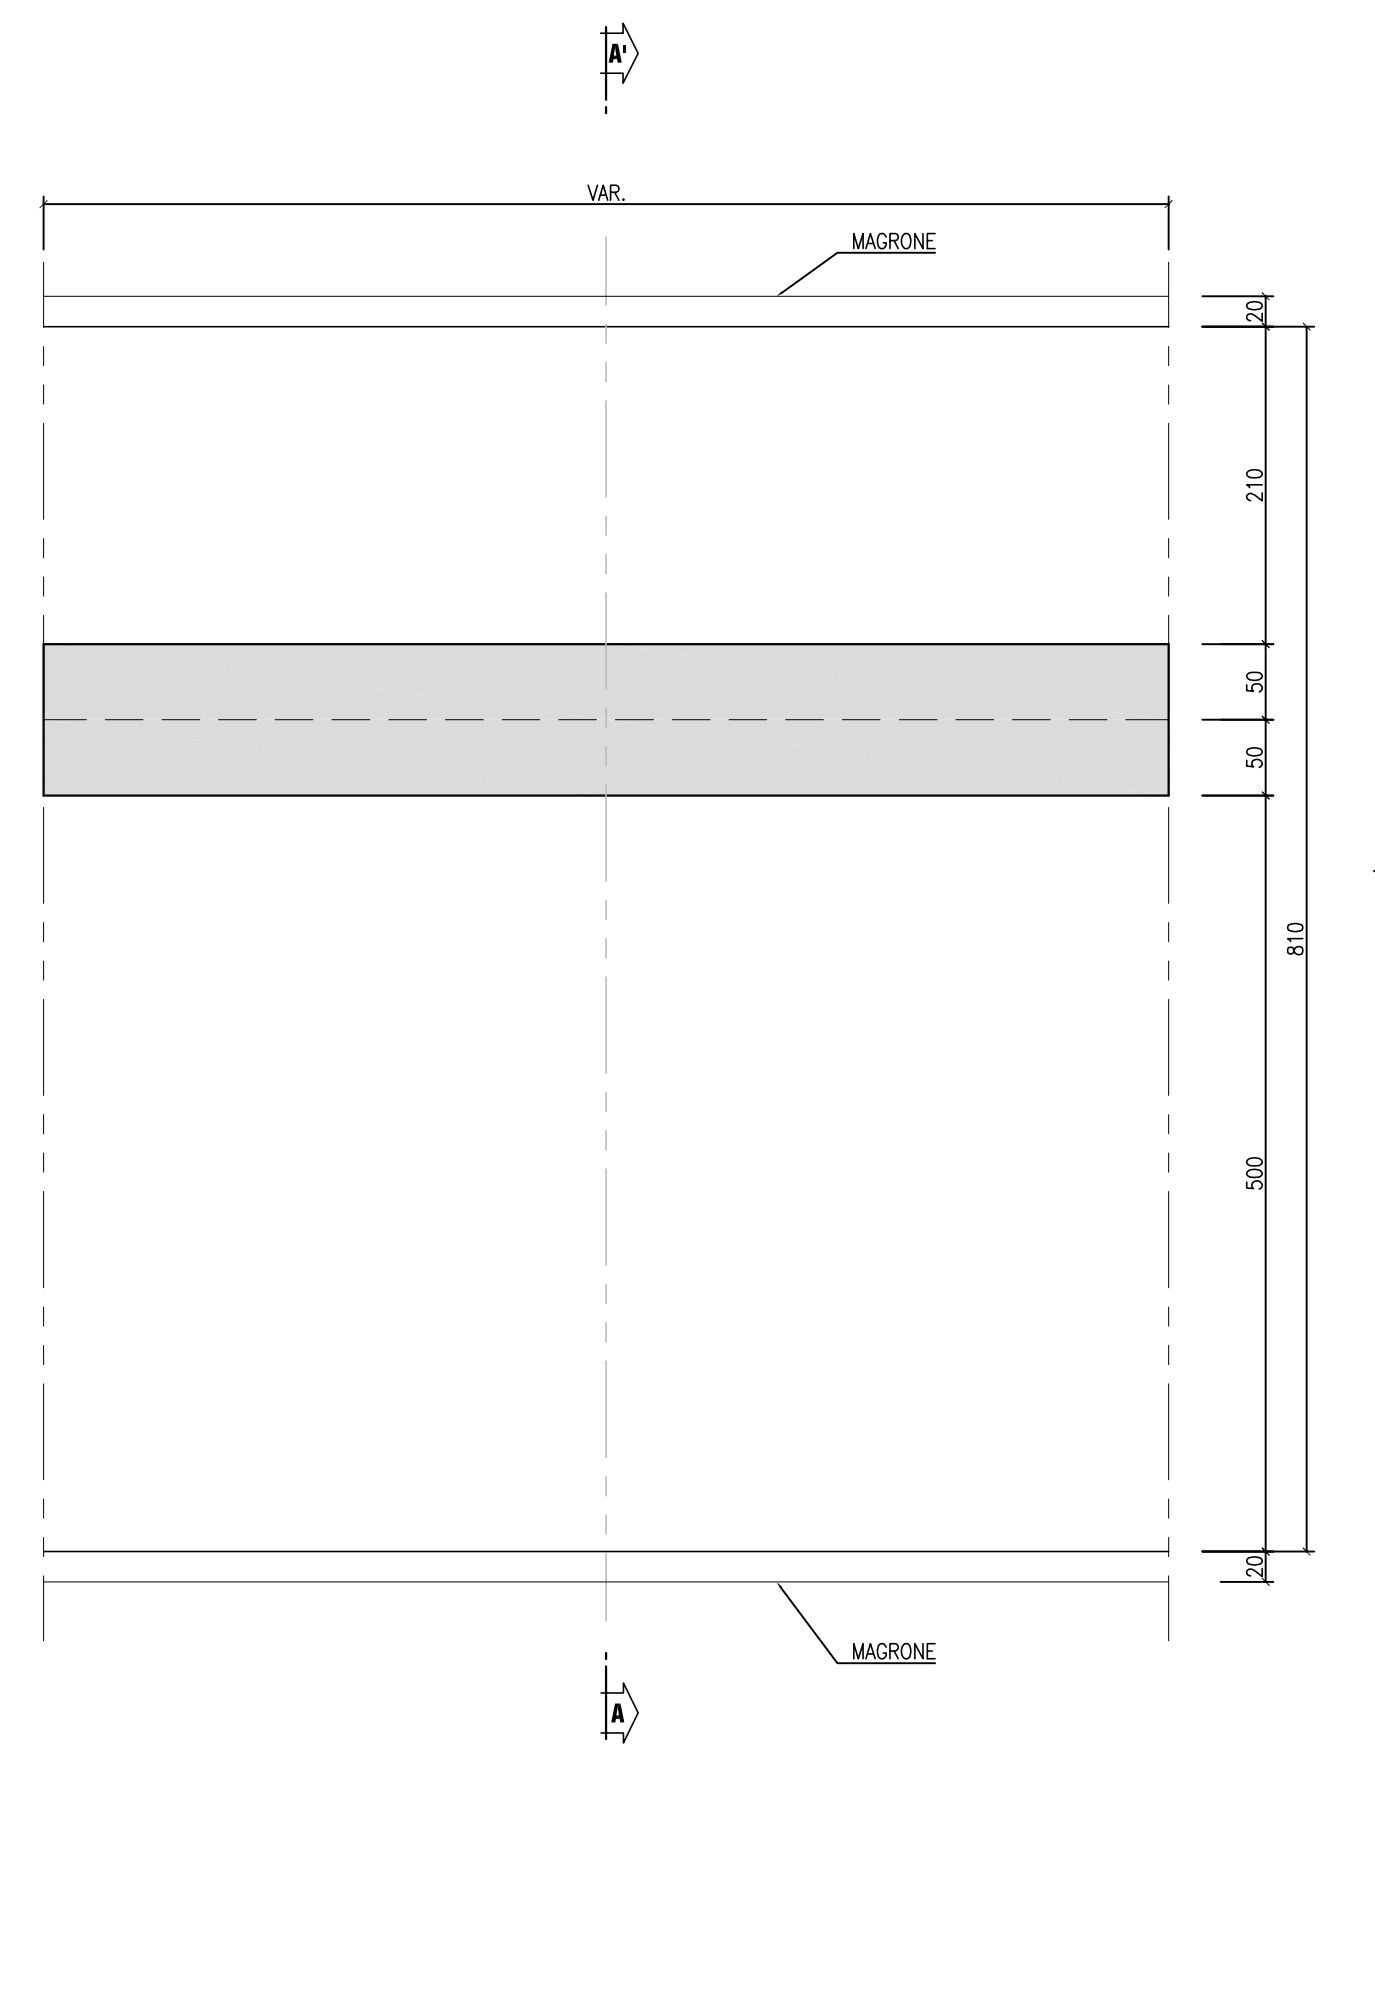


ARMATURA MURO 72 - TIPO "B"
PIANTA FONDAZIONE
SCALA 1:50

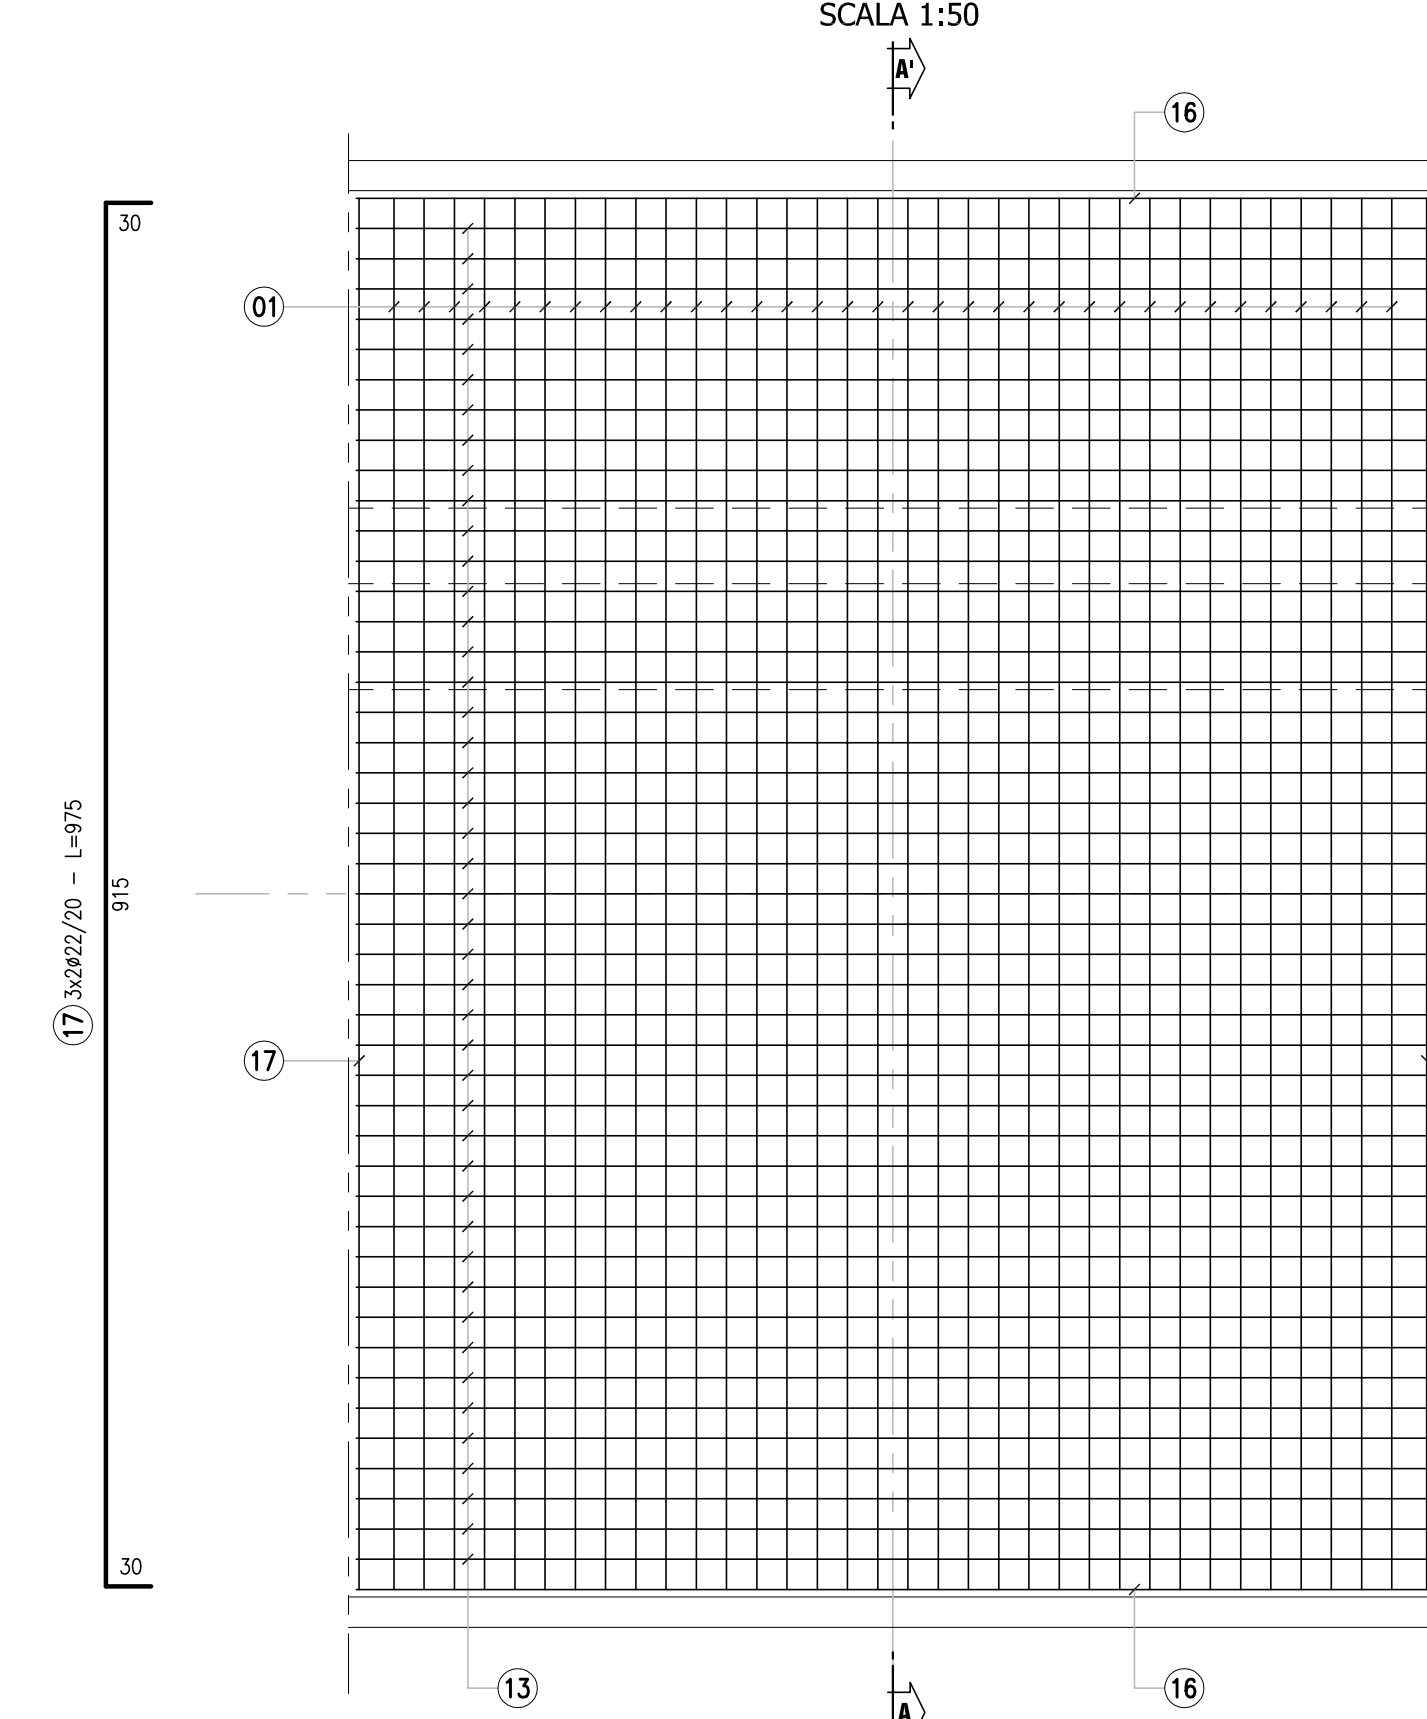


ARMATURA MURO 72 - TIPO "B"
SEZIONE A-A'
SCALA 1:50

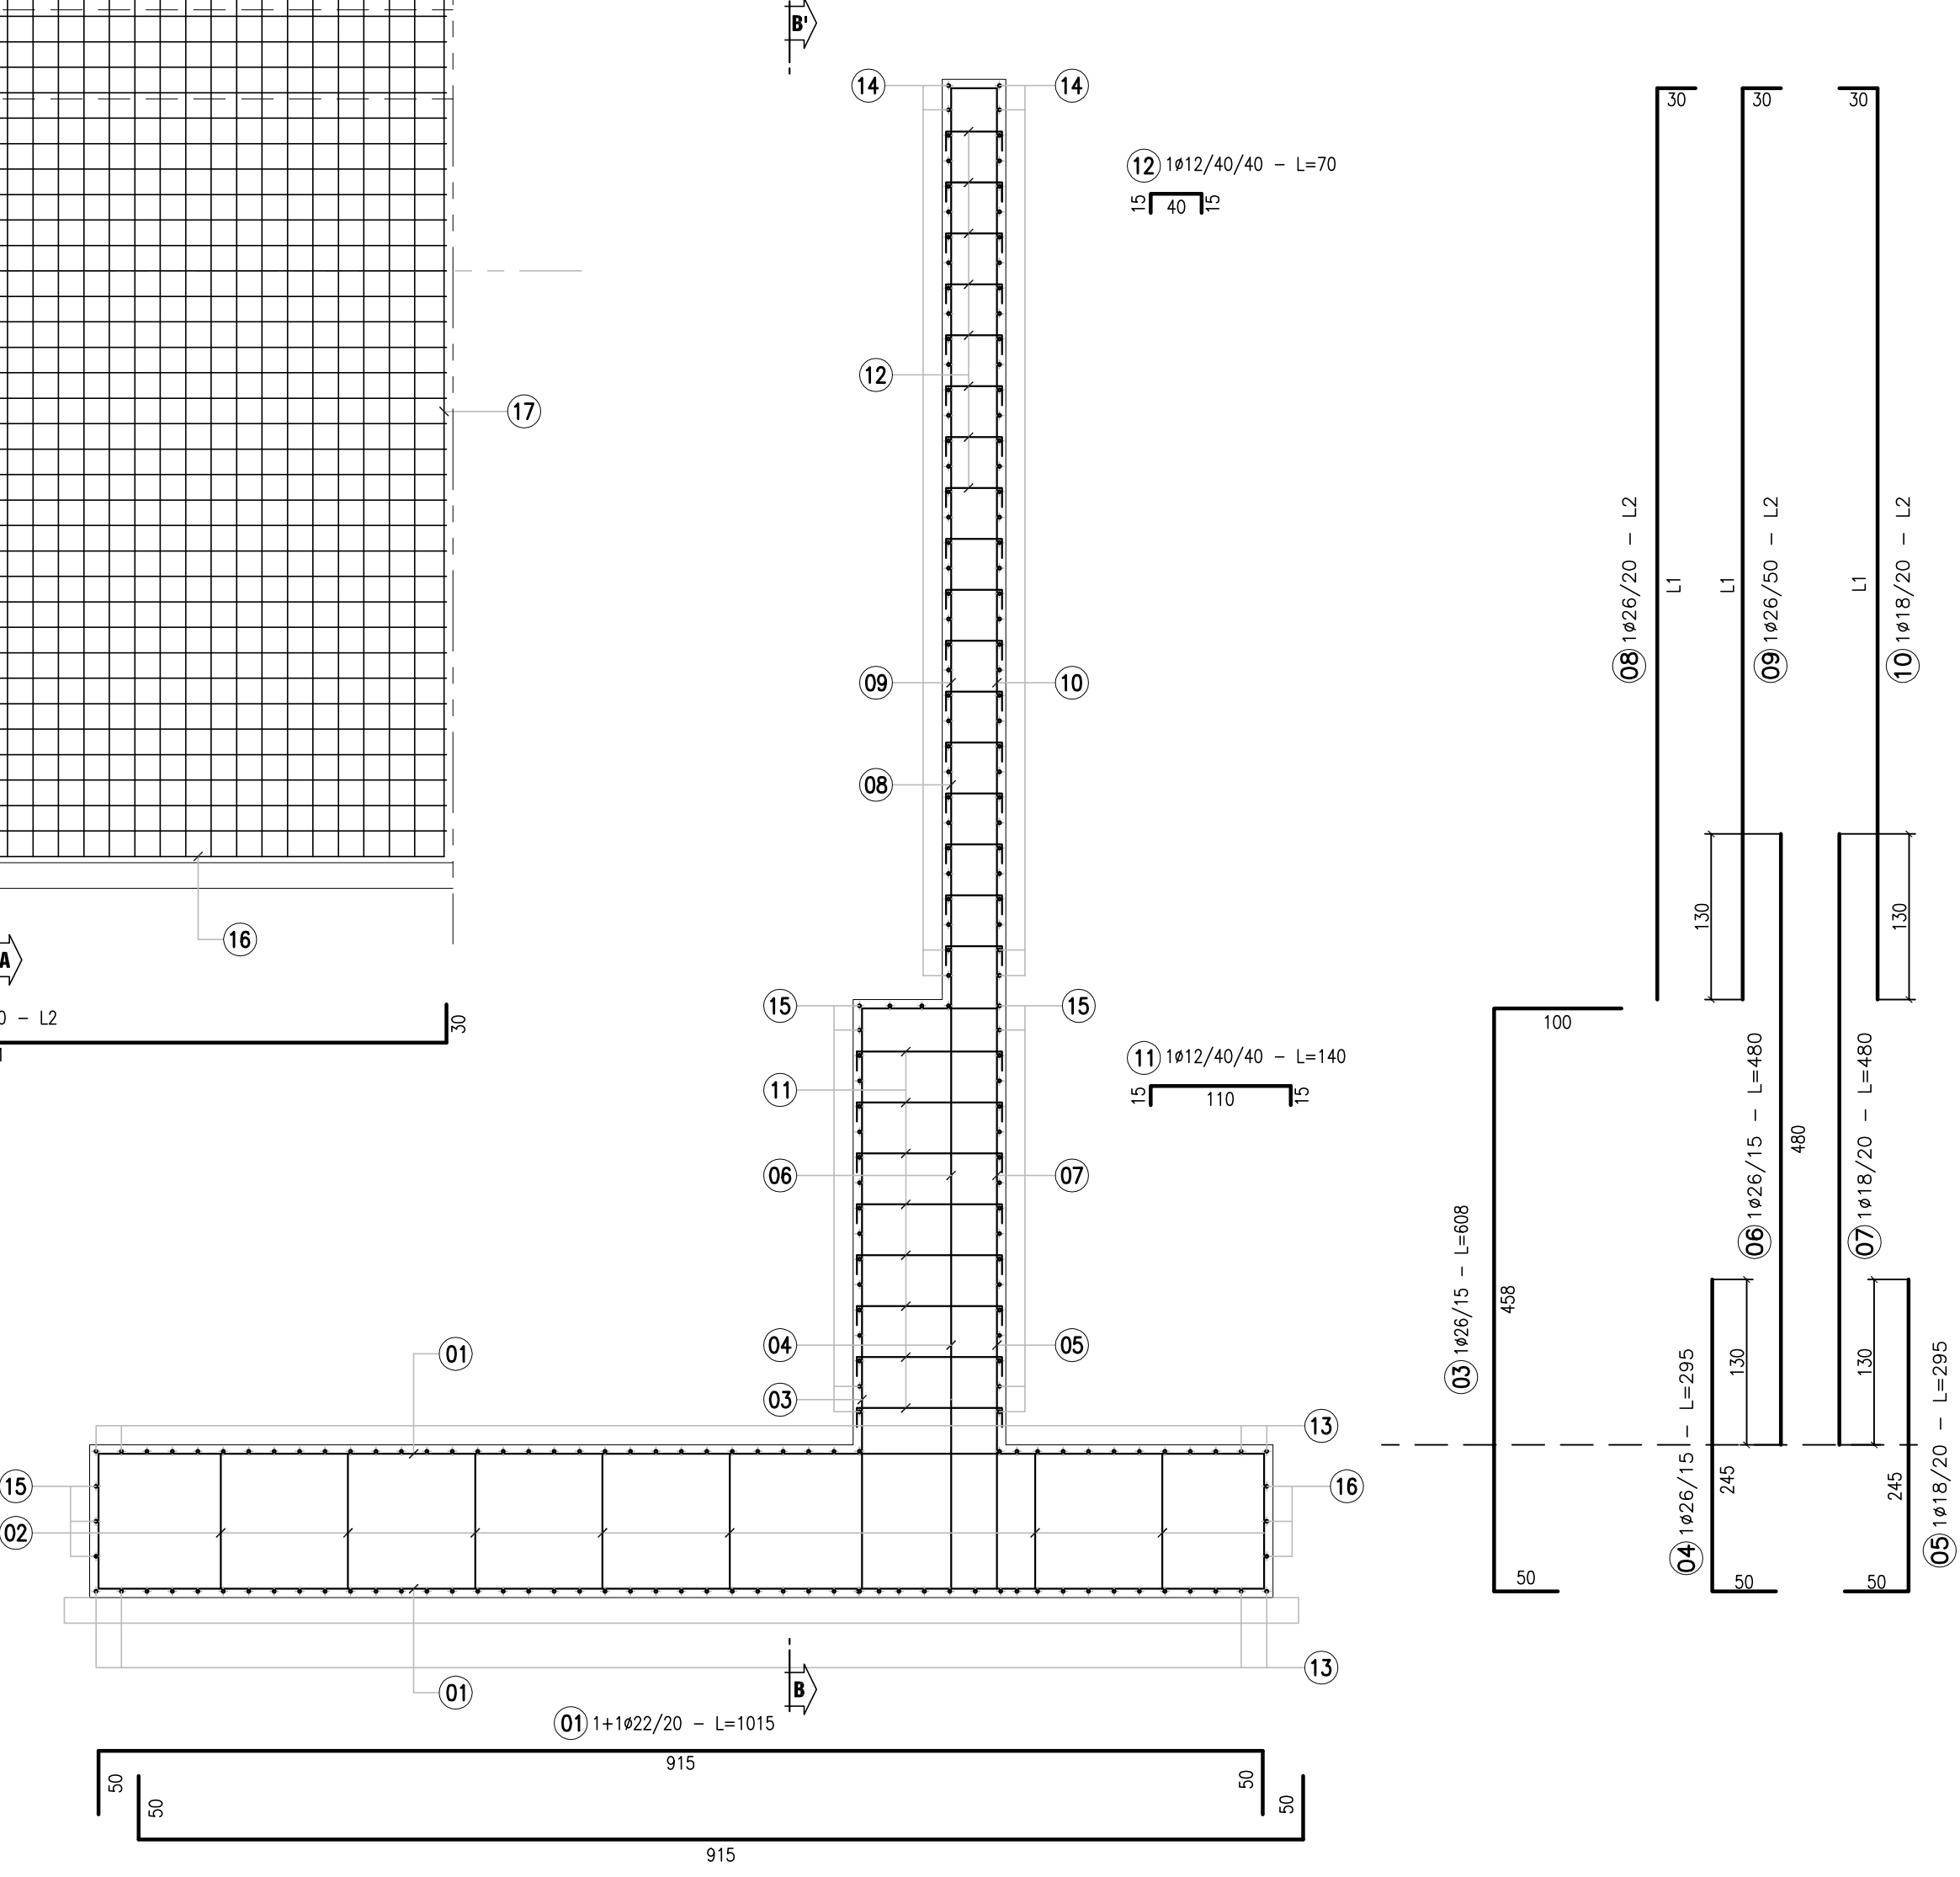


ARMATURA MURO 72 - TIPO "B"
SEZIONE B-B'
SCALA 1:50

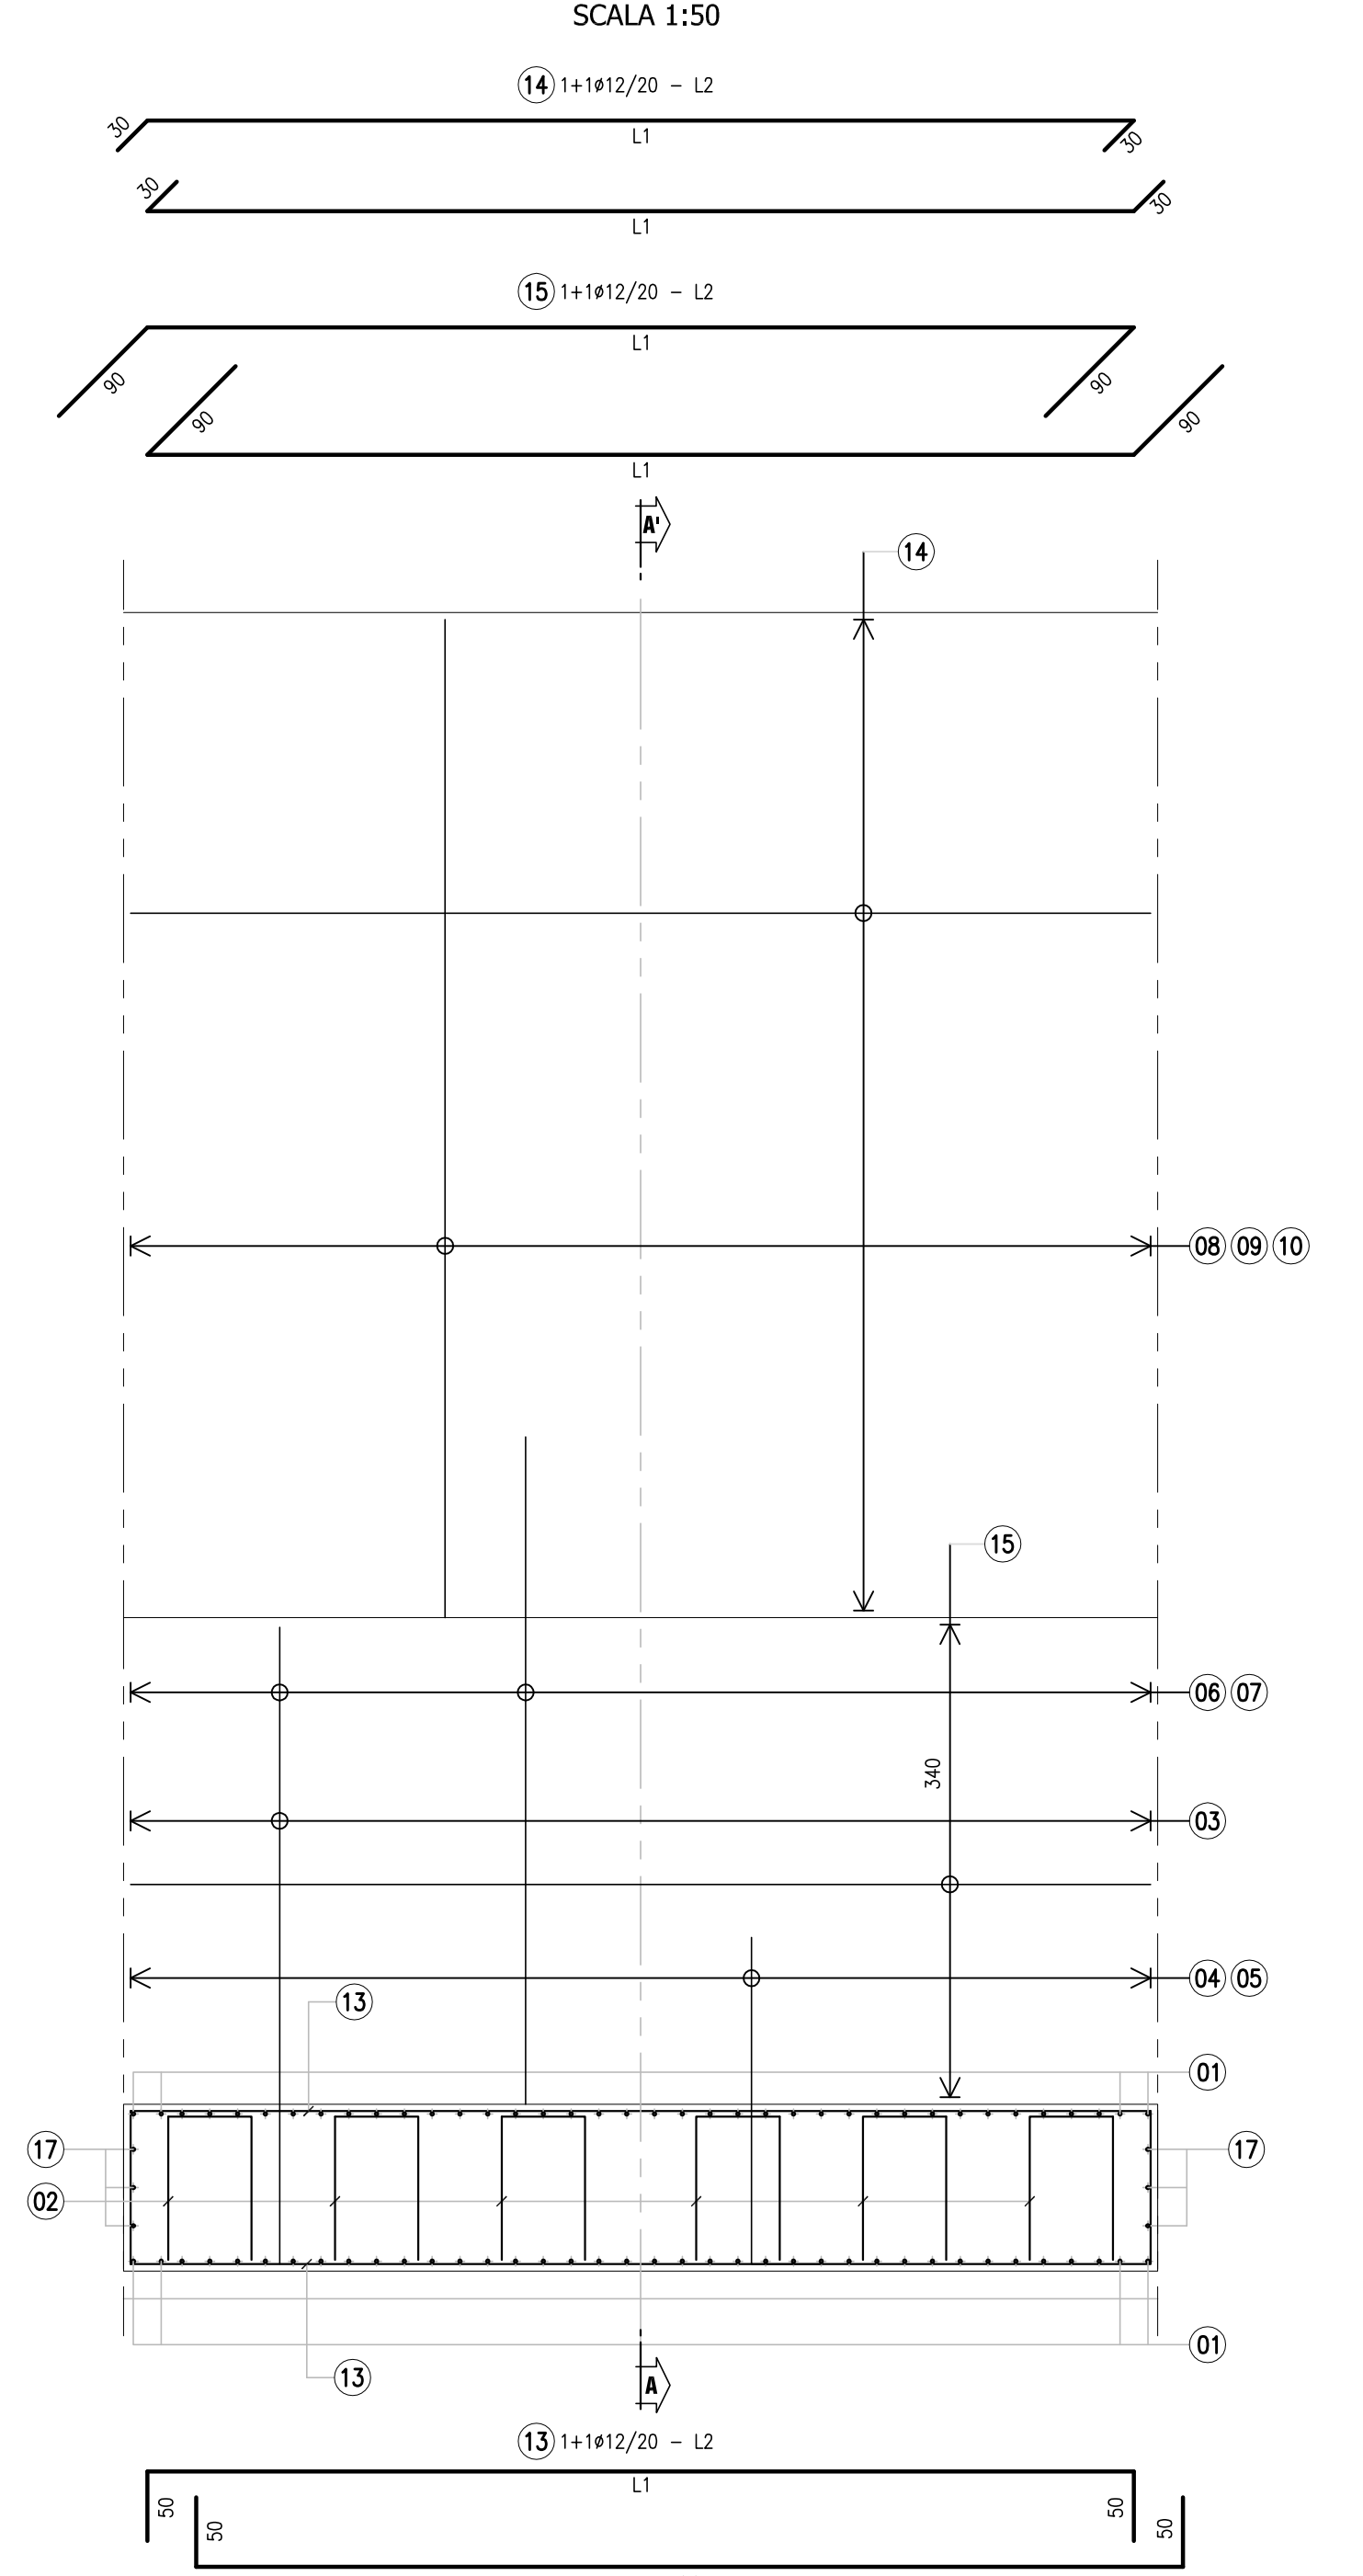


ARMATURA MURO 72 - TIPO "A"
SEZIONE B-B'
SCALA 1:50

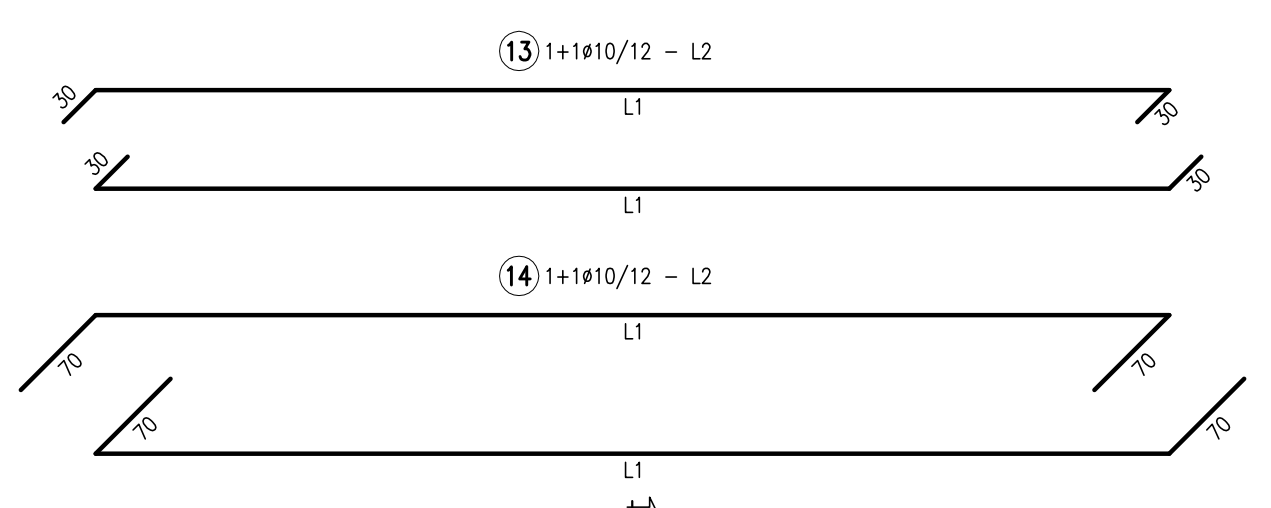

ARMATURA MURO 72 - TIPO "A"
PIANTA FONDAZIONE
SCALA 1:50

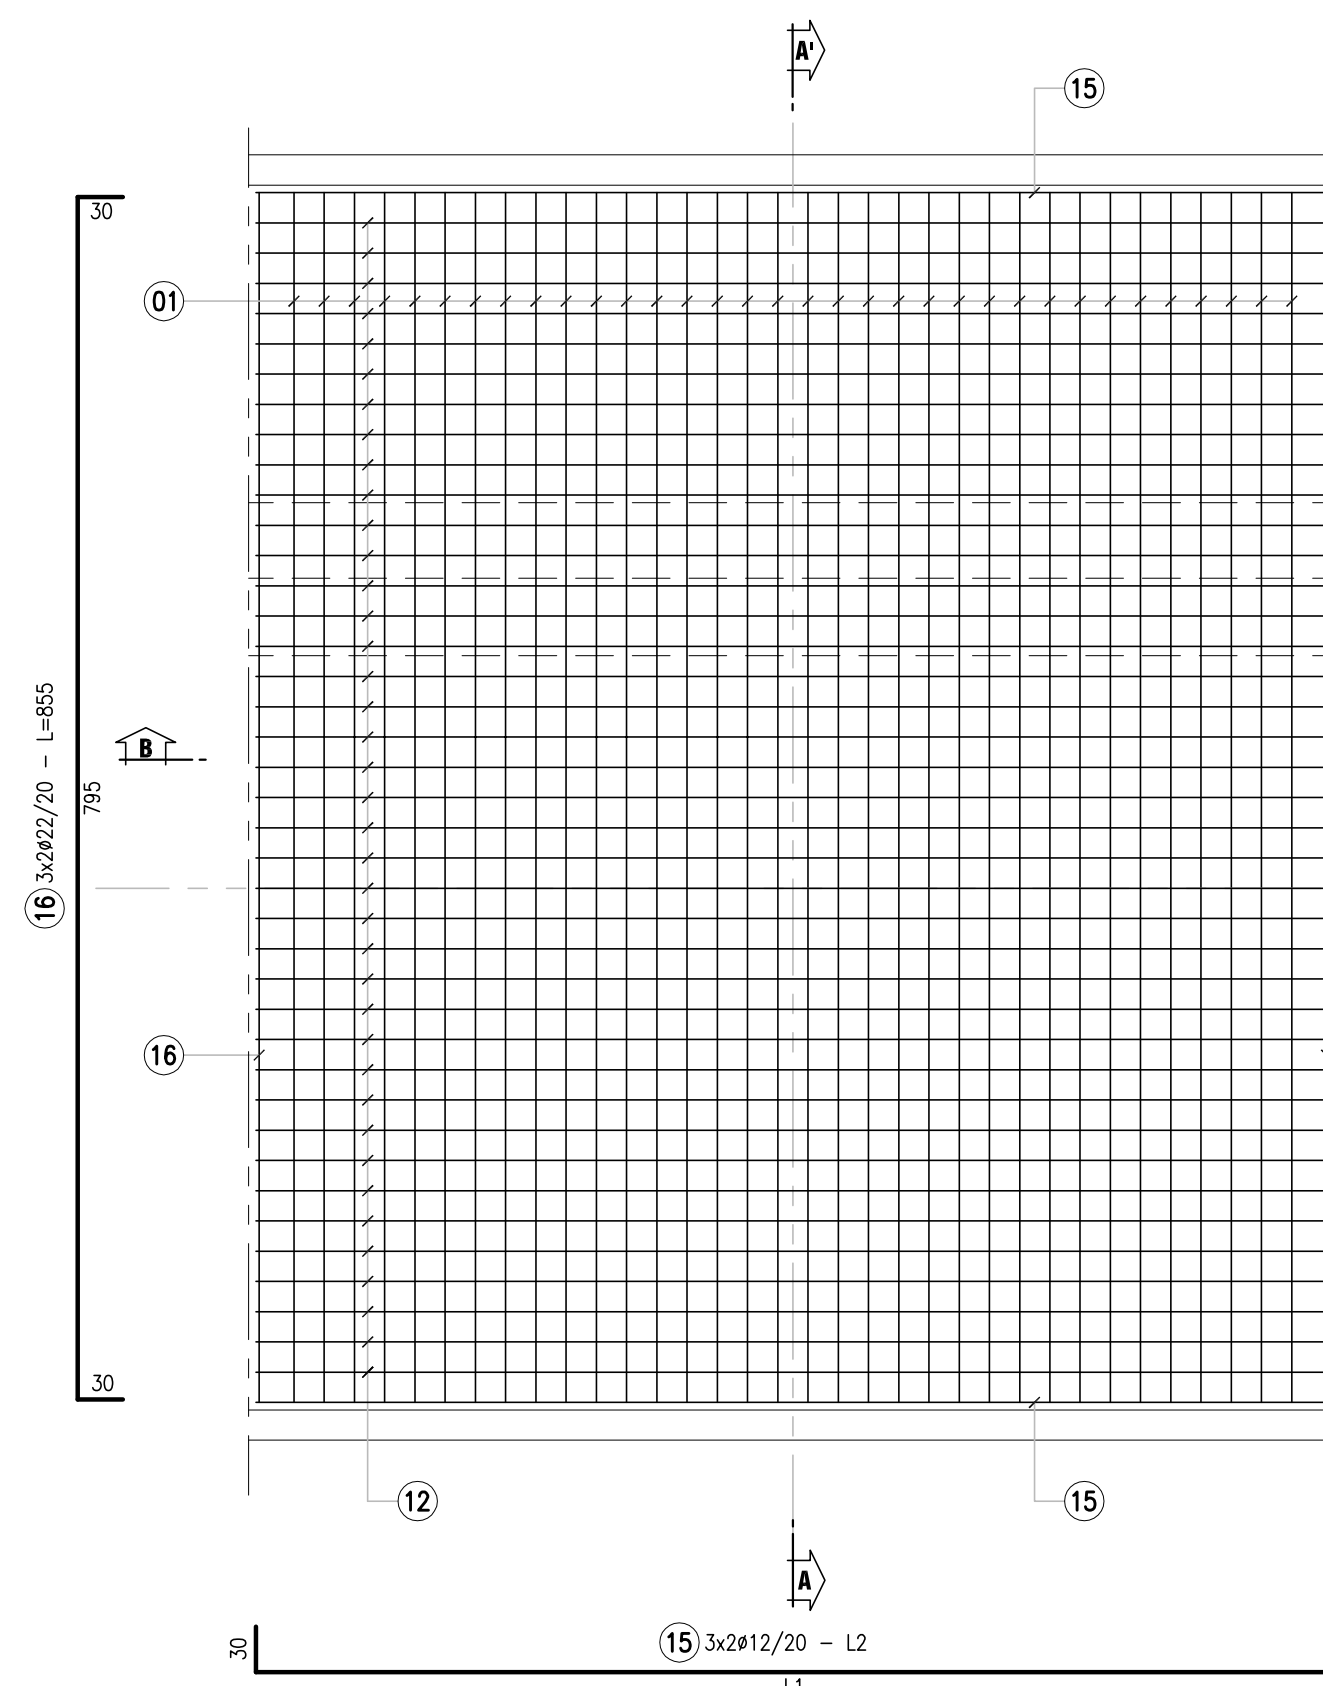

ARMATURA MURO 72 - TIPO "A"
SEZIONE A-A'
SCALA 1:50

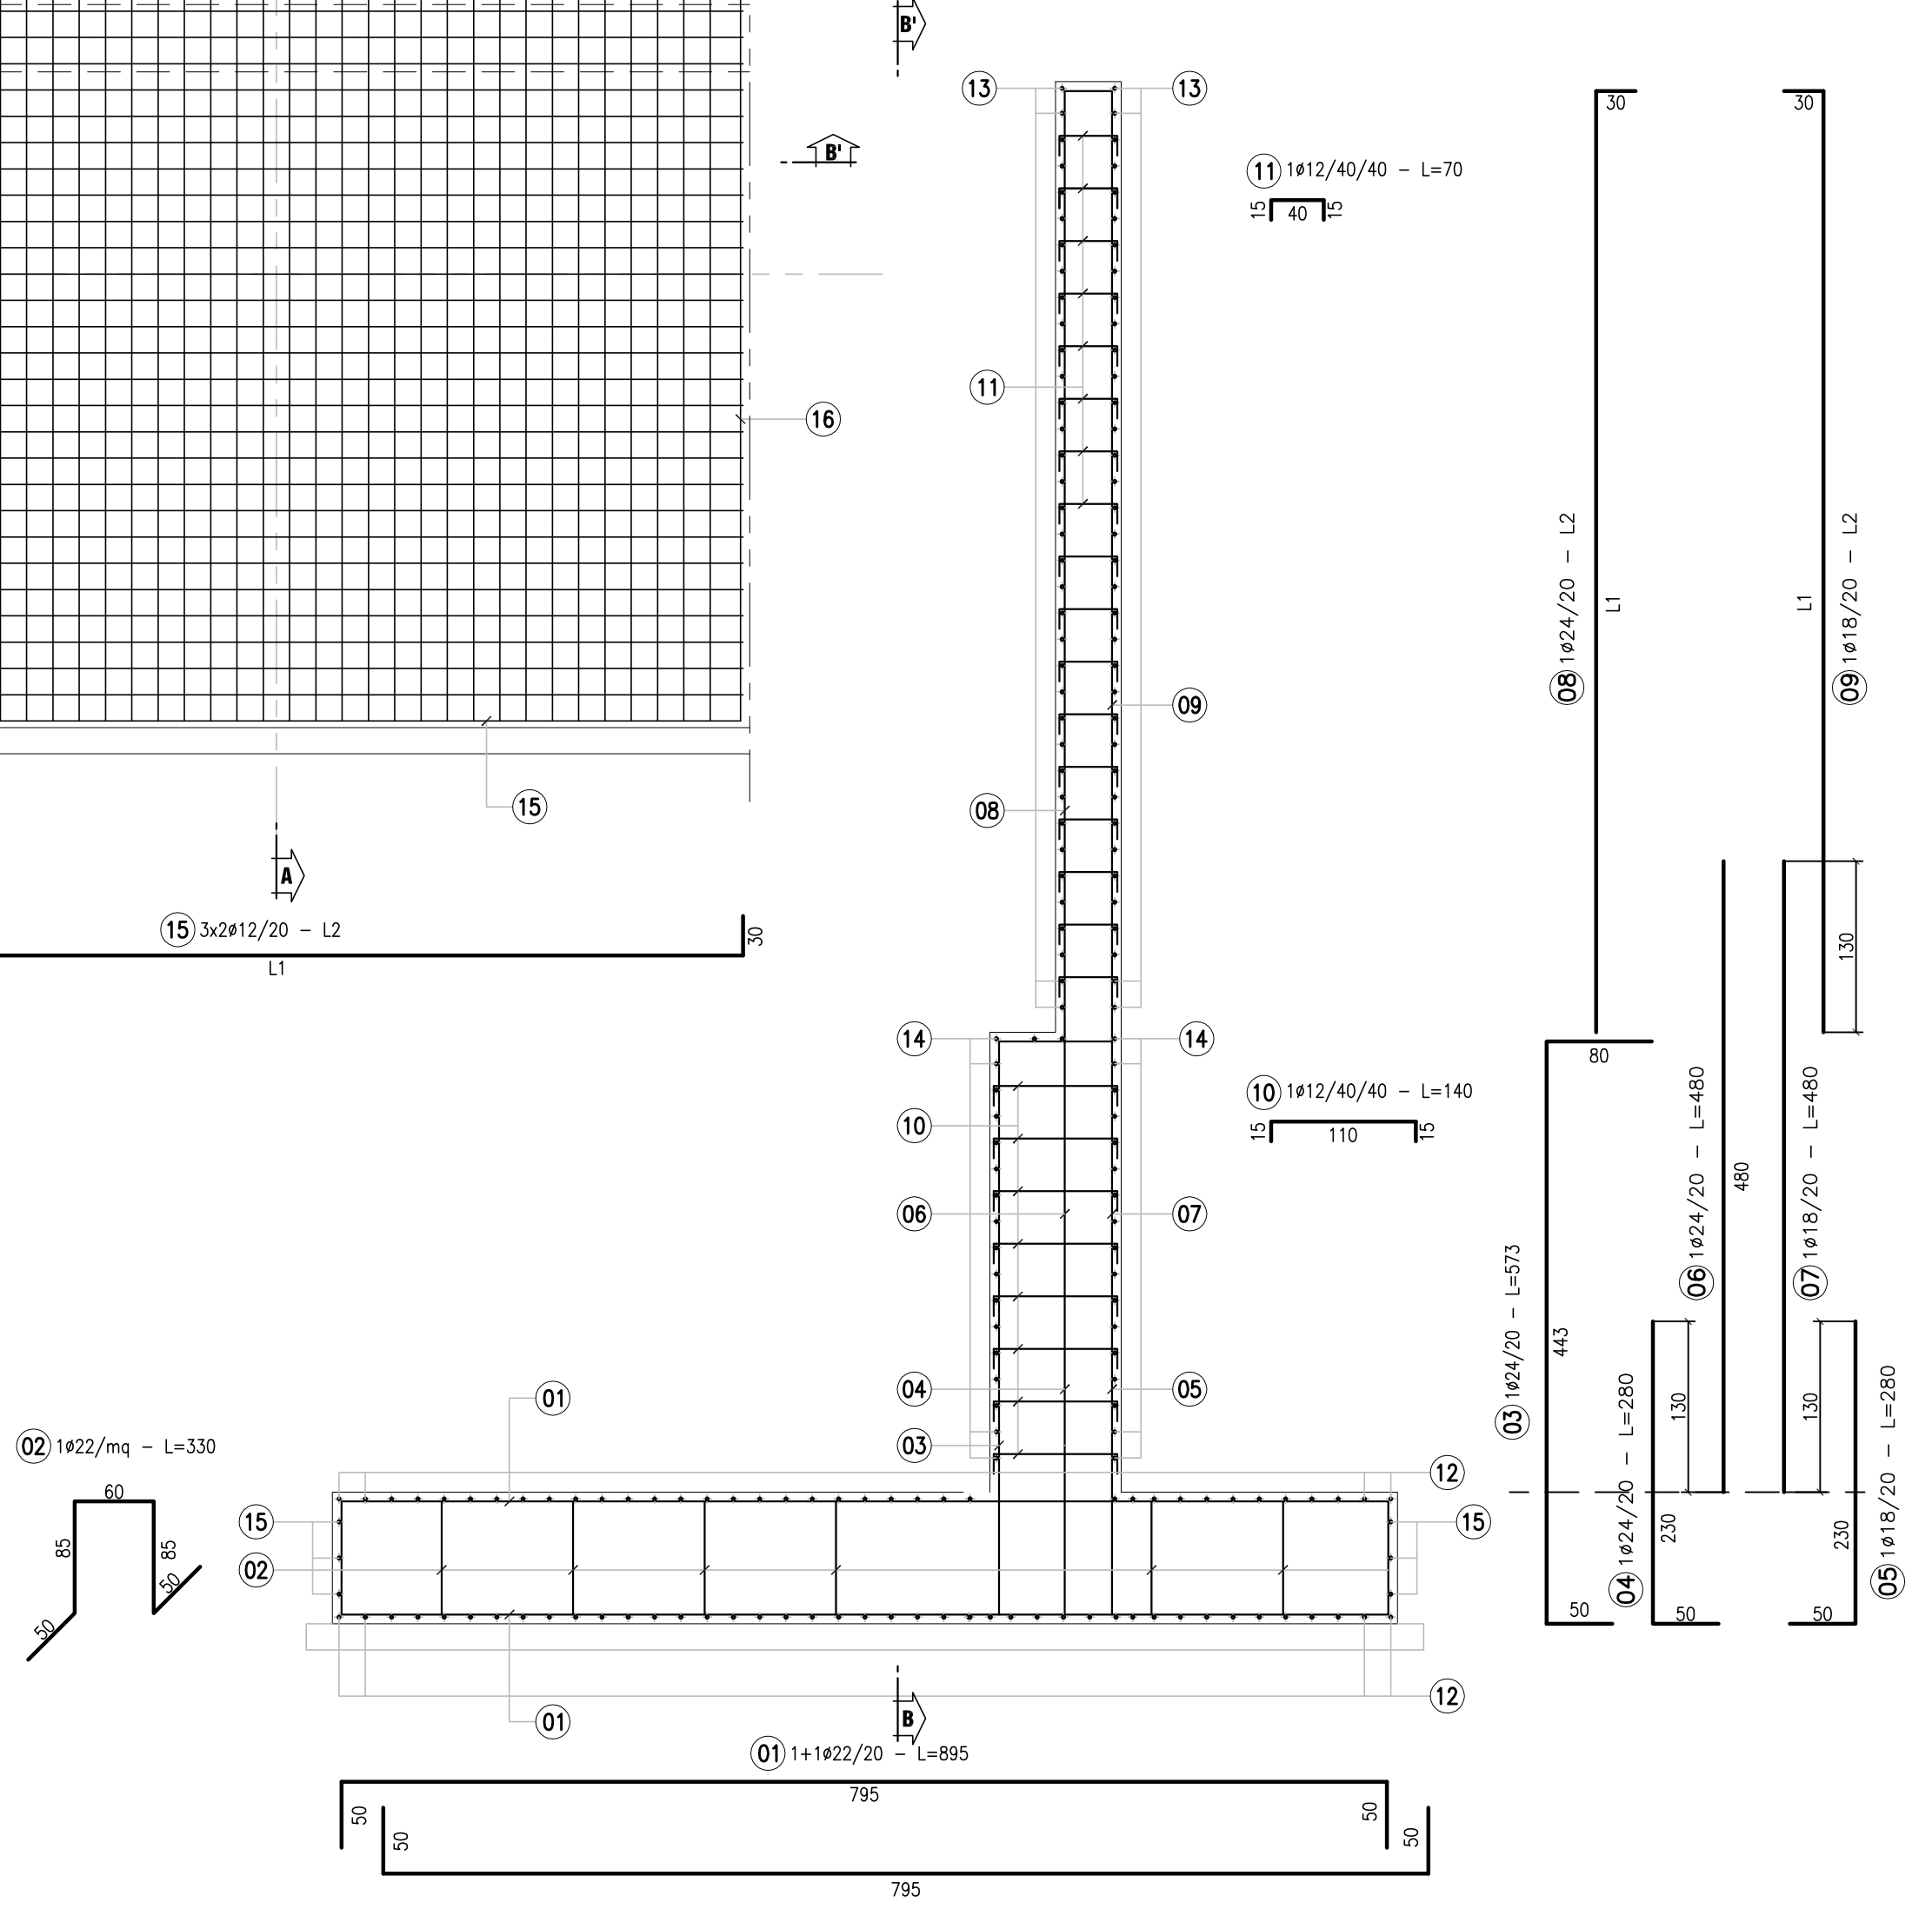

MURI 72 - B			POSIZIONE							
MURI	Altezz. min-max [cm]	Lungh. muro [cm]	8	9	10	13	14	15	16	
MB1	1001-947	995	Ø [mm]	26	26	18	12	12	12	
			L1 [cm]	967	967	967	965	965	965	
MB2	1023-962	774	Ø [mm]	26	26	18	12	12	12	
			L1 [cm]	996	996	996	734	734	734	
MB3	1073-1032	748	Ø [mm]	26	26	18	12	12	12	
			L1 [cm]	1046	1046	1046	738	738	738	

MURI 72 - A			POSIZIONE					
MURI	Altezz. min-max [cm]	Lungh. muro [cm]	8	9	12	13	15	
MA1	842-790	944	Ø [mm]	24	18	10	10	12
			L1 [cm]	609	609	934	934	934
MA2	871-761	1995	Ø [mm]	24	18	10	10	12
			L1 [cm]	609	609	1985	1985	1985
MA3	823-796	495	Ø [mm]	24	18	10	10	12
			L1 [cm]	639	639	2045	2045	2045
MA4	884-856	495	Ø [mm]	26	26	18	12	12
			L1 [cm]	863	863	485	485	485

ANAS S.p.A.
DIREZIONE CENTRALE PROGRAMMAZIONE PROGETTAZIONE

PA 12/09
CORRIDOIO PLURIMODALE TIRRENICO - NORD EUROPA
ITINERARIO AGRIGENTO - CALTANISSETTA - A19
S.S. N° 640 "DI PORTO EMPEDOCLEA"
AMMODERNAMENTO E ADEGUAMENTO ALLA CAT. B DEL D.M. 5.11.2001
Dal km 44+000 allo svincolo con l'A19

PROGETTO ESECUTIVO

Contrattante Generale: **Empedocle S.p.A.**

OPERE D'ARTE MINORI
MURI IN C.A.
MU.72 - Carpentaria ed armature

Codice Unico Progetto (CUP): F91B0900070001
Codice Elaborato: PA12_09 - E 013R1212MU726BX272A
Scale: 1:50-1:100

REV.	DATA	DESCRIZIONE	REDATTO	VERIFICATO	APPROVATO	AUTORIZZATO
A	Aprile 2011	EMMISSIONE	T. FASOLO	F. NIGRELLI	M. LITI	P. PAGLINI

Responsabile del procedimento: Ing. MAURIZIO ARAMINI

Il Progettista: **GRUPPO LUCIA**
Il Consulente Specialista: **DTI ITALIA S.p.A.**
Il Coordinatore per la sicurezza in fase di progetto: **ING. ANGELO MANGIULO**
Il Direttore del lavoro: **ING. PEPINO MESSI**