SEZIONE N. : 10
DIST.PROG. : 0+180.00

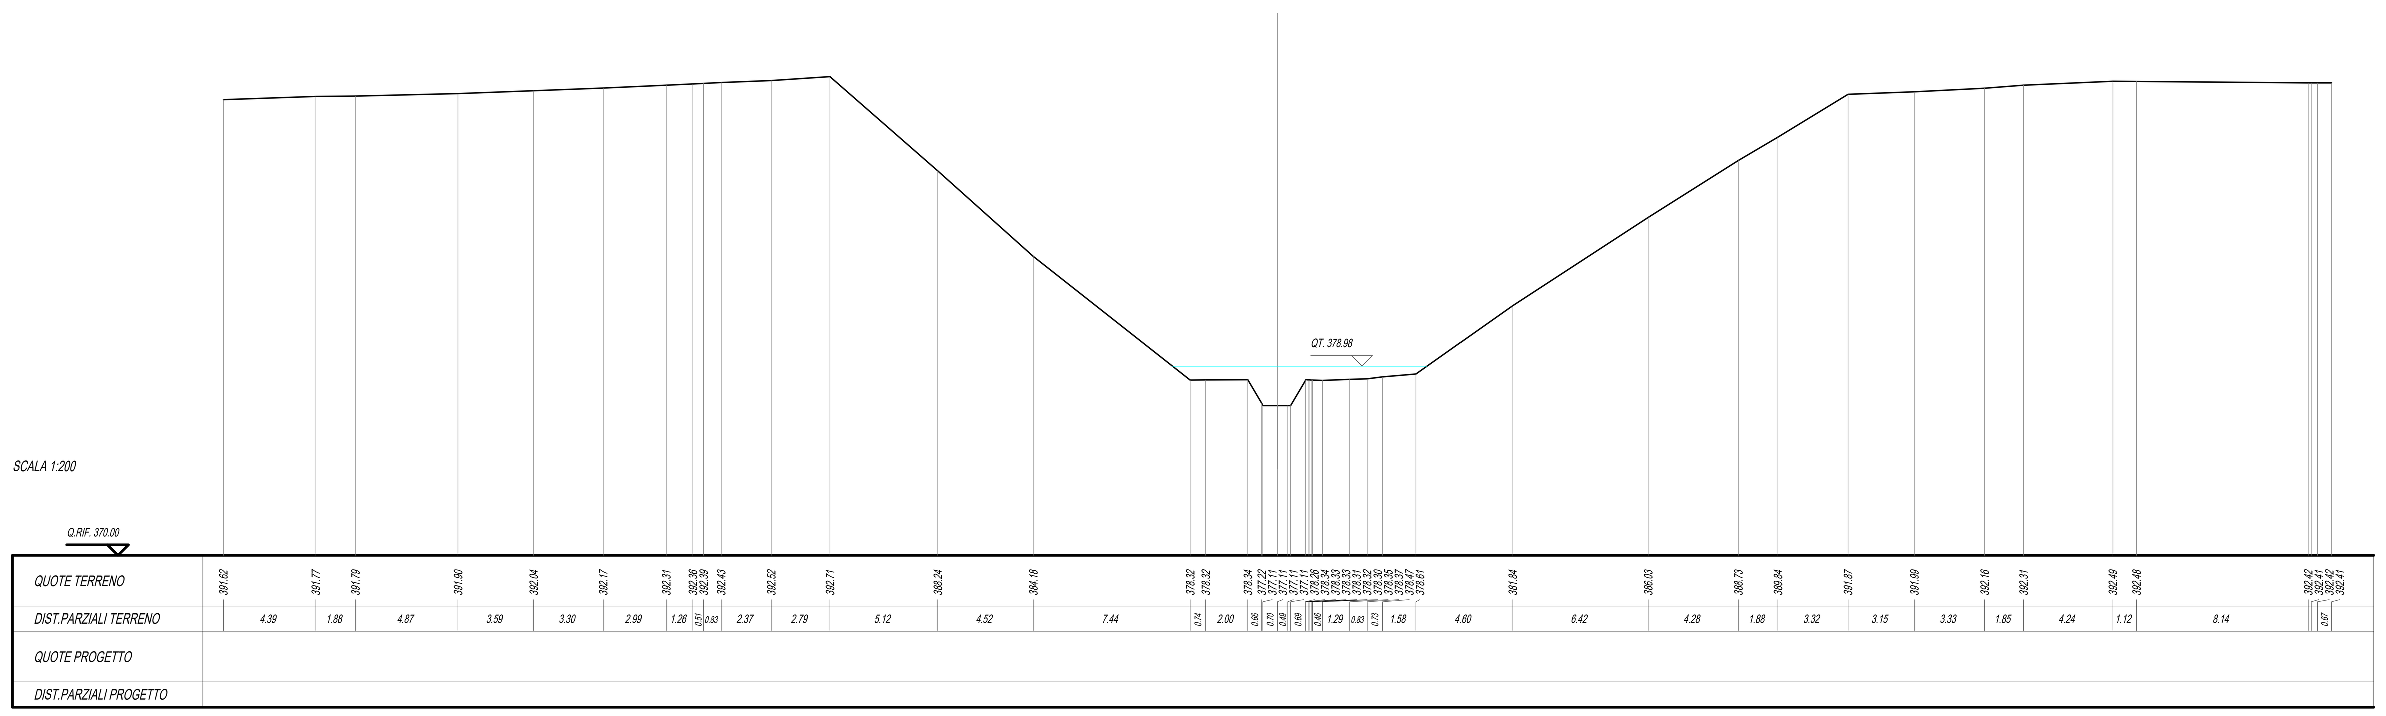

SEZIONE A
DIST.PROG. : 0+200.00

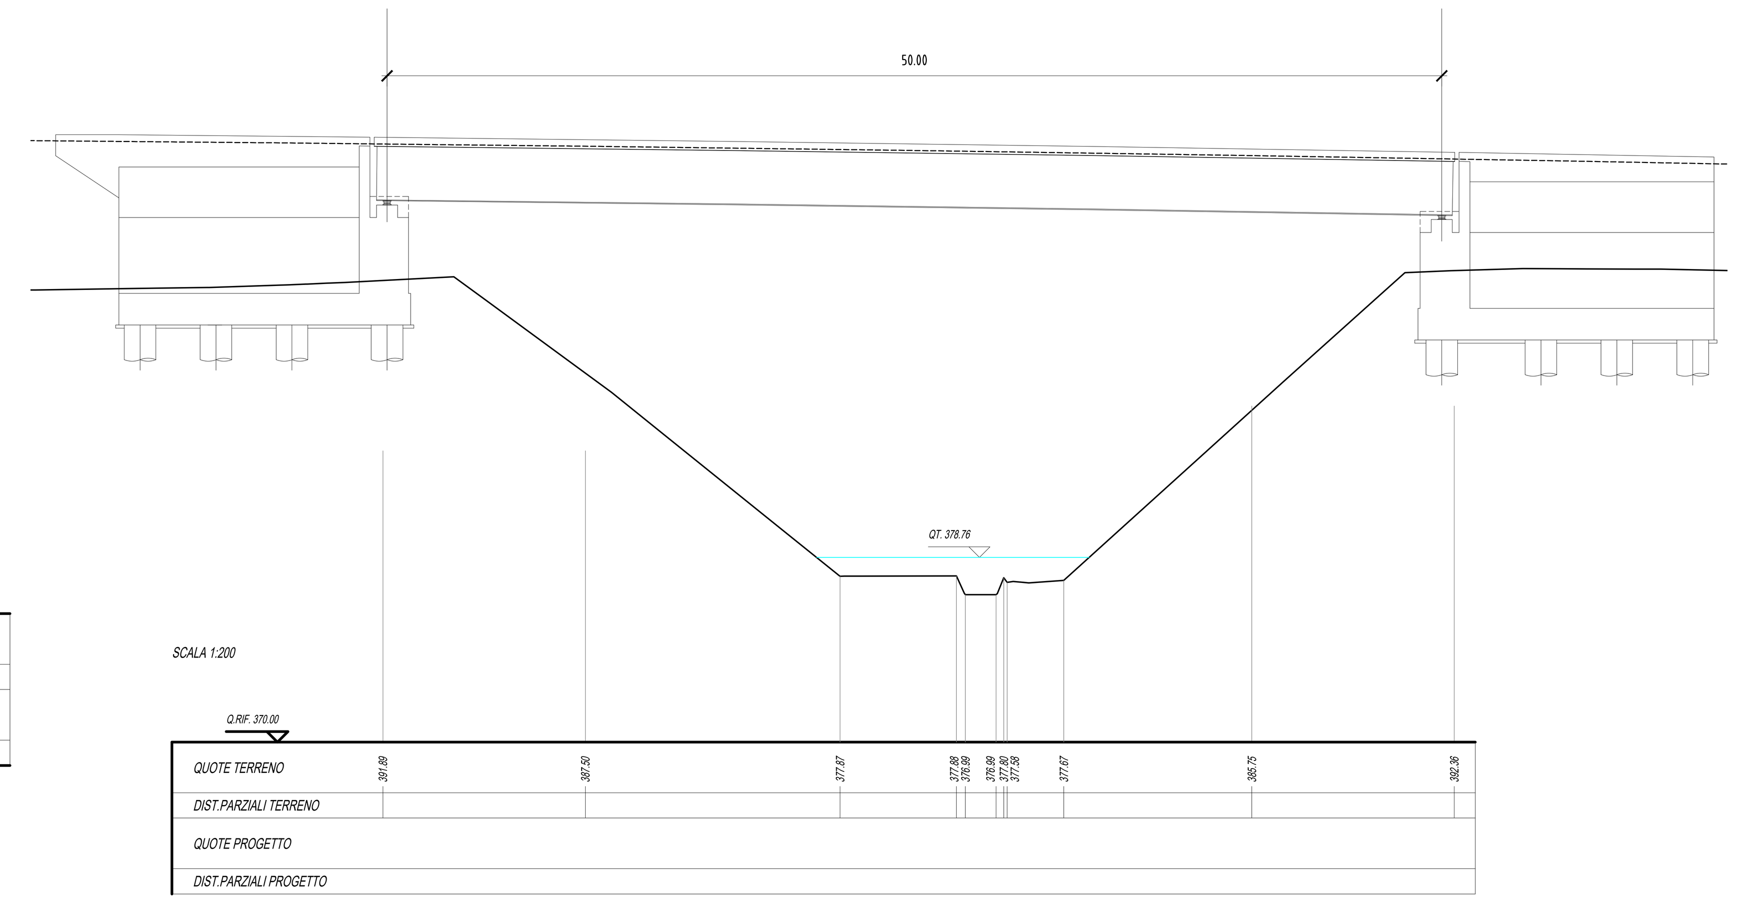

SEZIONE N. : 13
DIST.PROG. : 0+240.00

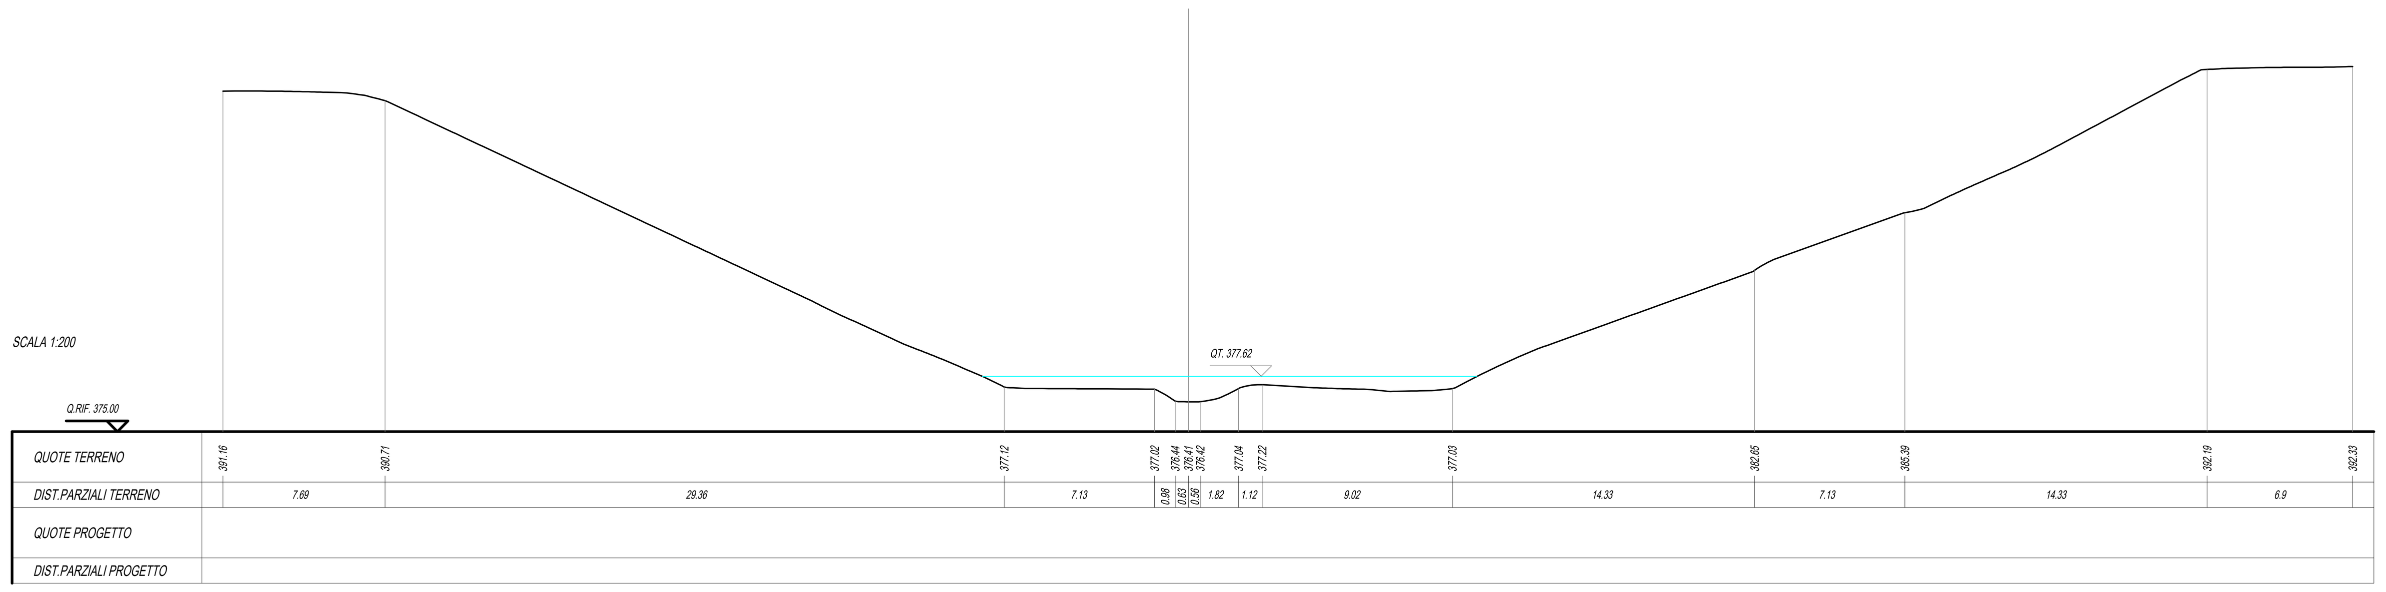

SEZIONE B
DIST.PROG. : 0+210.00

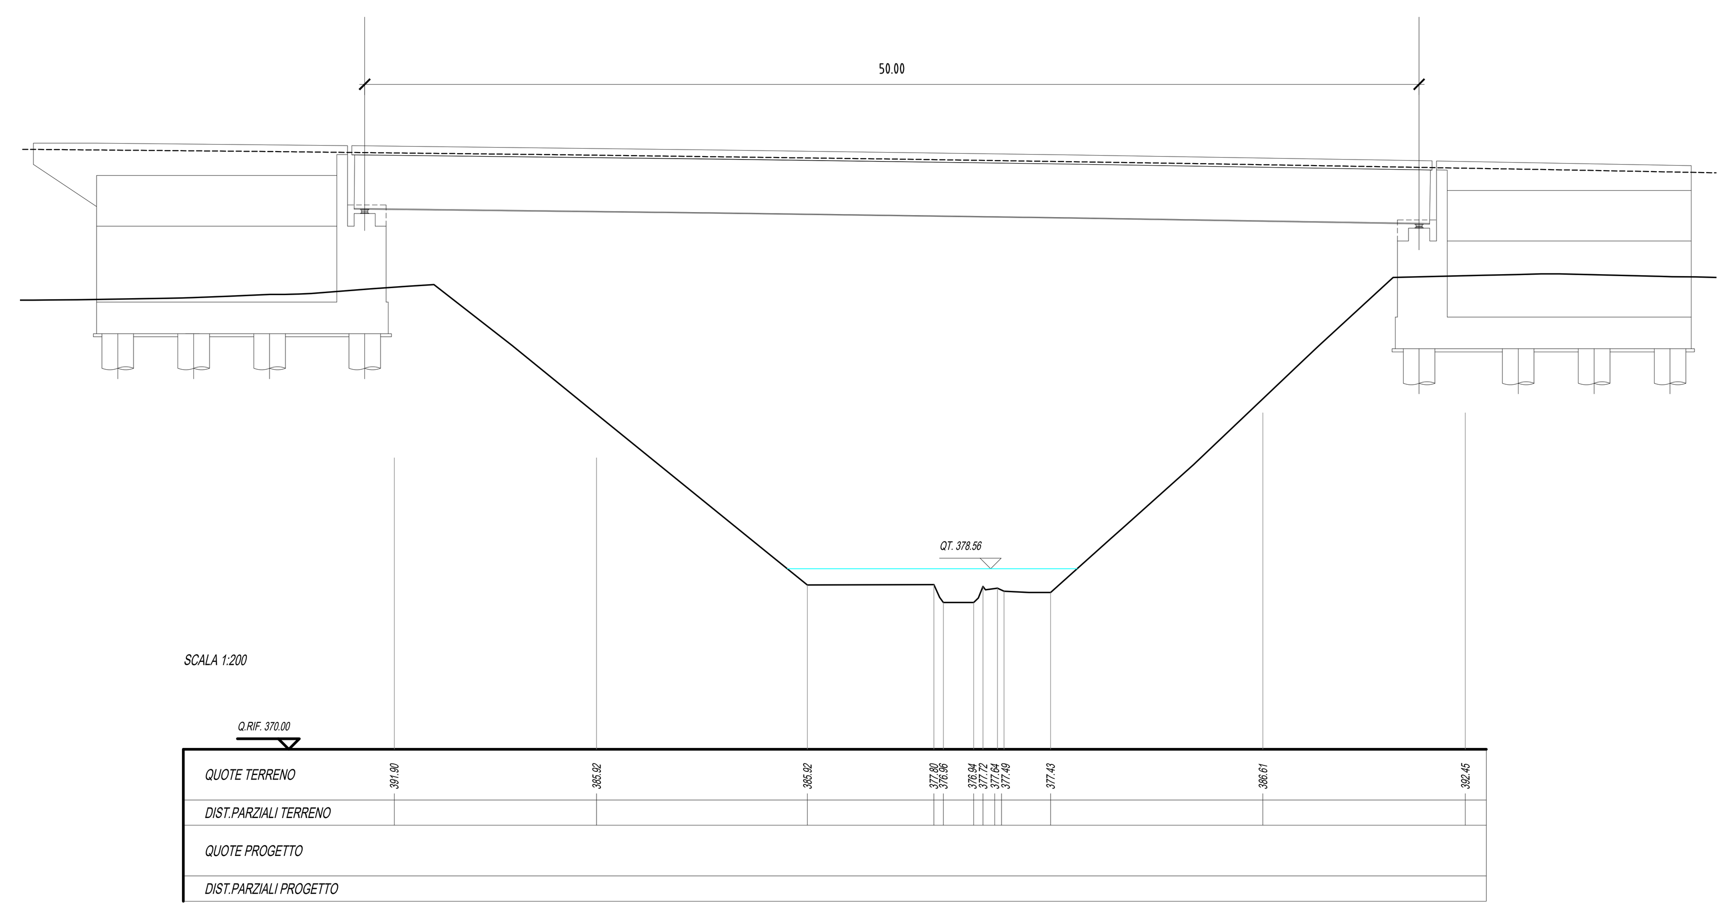

SEZIONE N. : 14
DIST.PROG. : 0+280.00

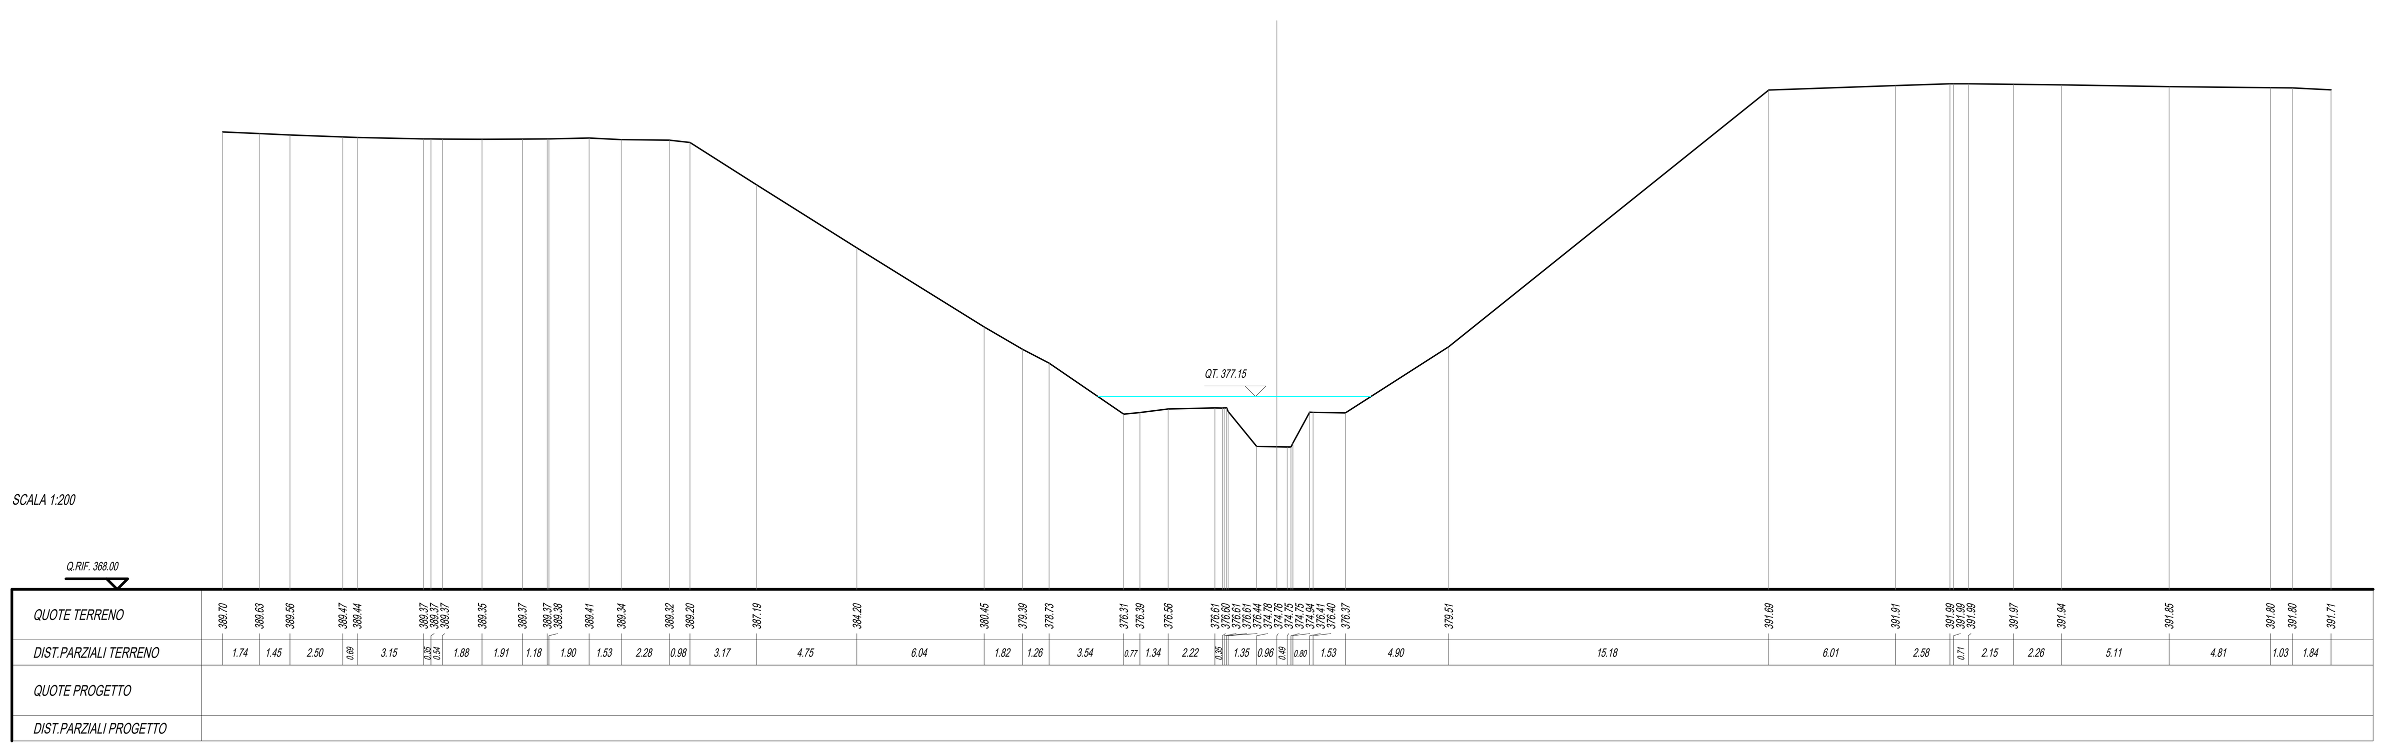

SEZIONE C
DIST.PROG. : 0+220.00

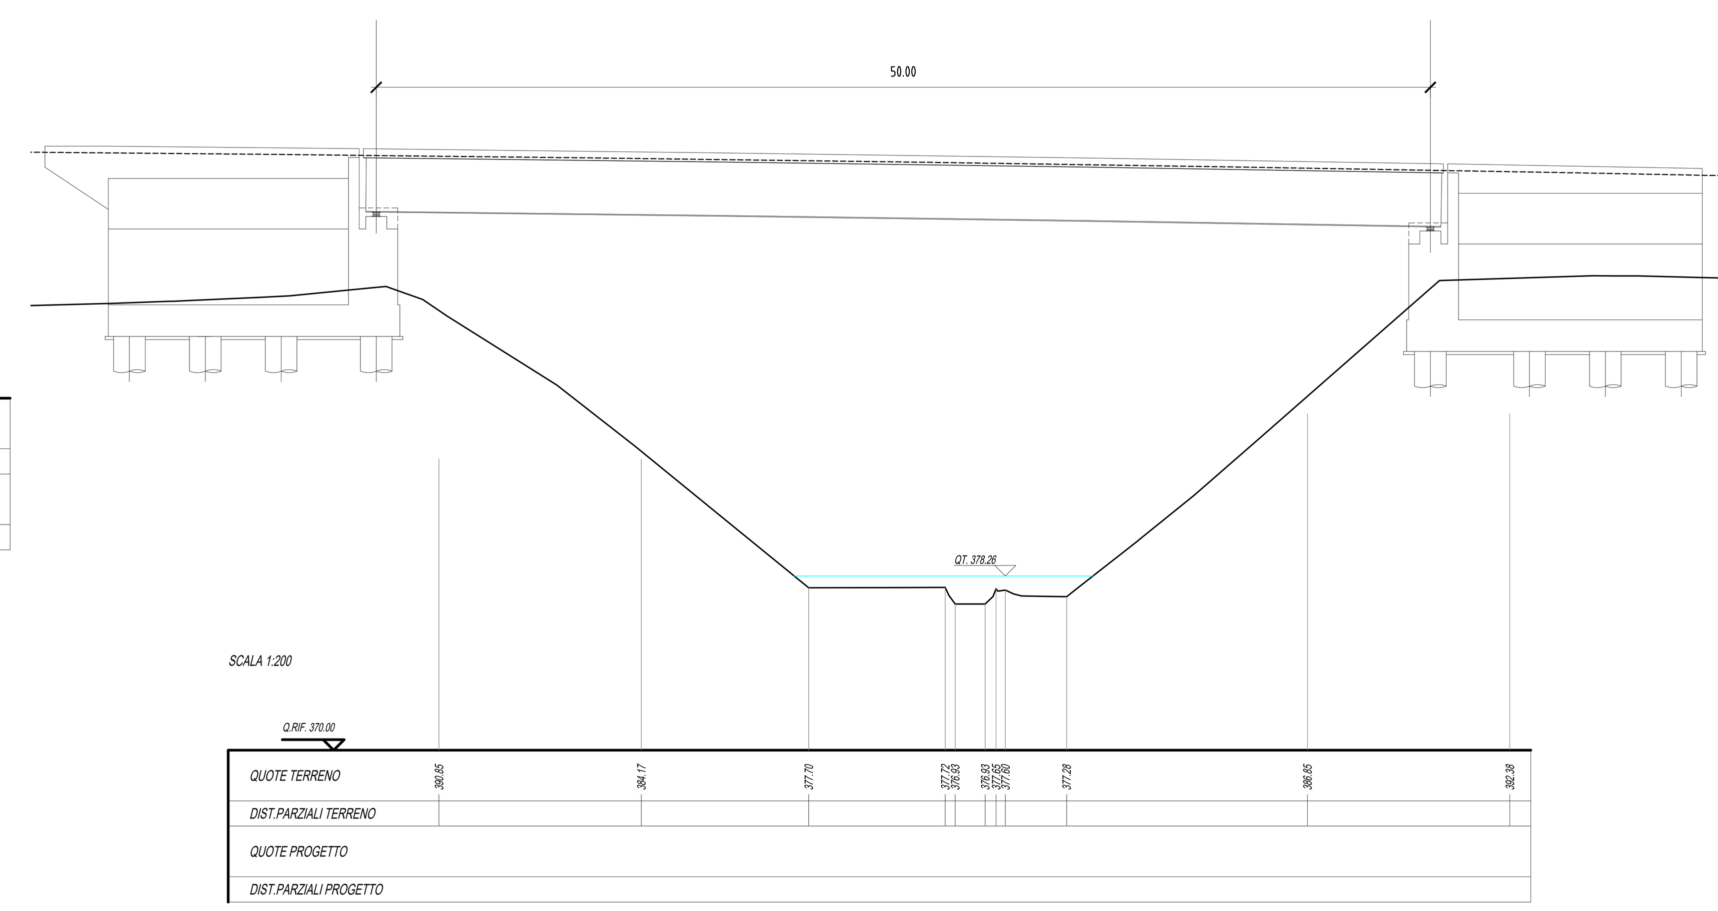

LIVELLO IDRAULICO TR200

SEZIONE N. : 15
DIST.PROG. : 0+300.00

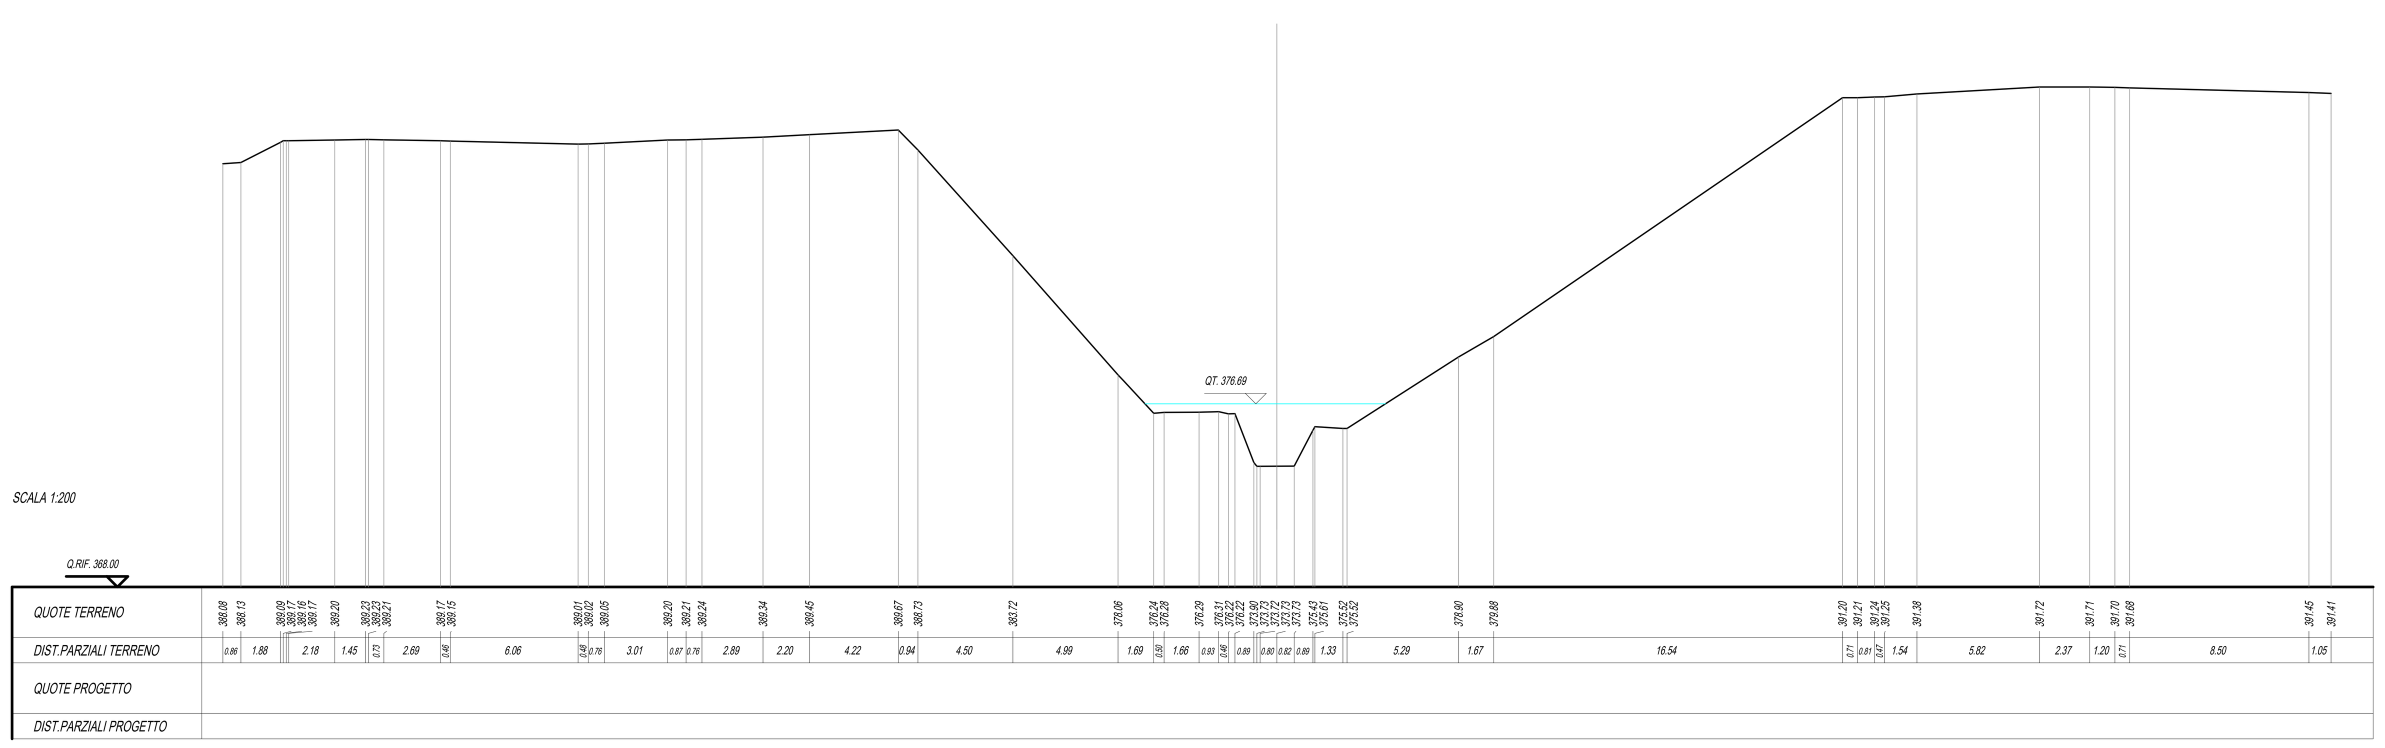

QUADRILATERO
Marche Umbria S.p.A.

ASSE VIARIO MARCHE-UMBRIA
E QUADRILATERO DI PENETRAZIONE INTERNA
MAXI LOTTO 2

LAVORI DI COMPLETAMENTO DELLA DIRETTRICE PERUGIA ANCONA:
SS. 318 DI "VALFABBRICA", TRATTO PIANELLO -VALFABBRICA
SS. 76 "VAL D'ESINO", TRATTI FOSSATO VICO - CANCELLI E ALBACINA - SERRA SAN QUIRICO
"PEDEMONTANA DELLE MARCHE", TRATTO FABRIANO-MUCCIA-SFERCIA.

PERIZIA DI VARIANTE

CONTRAENTE GENERALE:	Il responsabile del Contraente Generale:	Il responsabile Integrazioni delle Prestazioni Specialistiche:
DIRPA 2 s.c.a r.l.	Firmato digitalmente da FEDERICO MONTANARI Data e ora della firma: 30/09/2020 15:37:54 Ing. Federico Montanari	Firmato digitalmente da: LIETO SALVATORE Data: 30/09/2020 10:03:01 Ing. Salvatore Lieto

PROGETTAZIONE: *Associazione Temporanea di Imprese*
Mandataria: PROGETTAZIONE GRANDI INFRASTRUTTURE PROGIN S.p.A.
Mandanti: LOMBARDI SA INGEGNERI CONSULENTI — LOMBARDI-REICO INGEGNERIA S.r.l. — SGAI s.r.l. di E.Forlani & C. Studio di Ingegneria e Geologia Applicata www.sgai.com

RESPONSABILE DELLA PROGETTAZIONE PER L'A.T.I.
Prof. Ing. Antonio Grimaldi
GEOLOGO
Dott. Geol. Fabrizio Pontoni
COORDINATORE DELLA SICUREZZA IN FASE DI PROGETTAZIONE
Ing. Michele Curiale

Dott. Ing. Antonio Grimaldi — Ordine Ingegneri Roma N. 20860
Ordine dei Geologi delle Marche — Fabrizio PONTONI Geologo Specialista N. 176 — Albo Sezione A
Ordine degli Ingegneri della Provincia di Caserta — Dott. Ing. MICHELE CURIALE N. 1679 "Sez. A"

IL RESPONSABILE DEL PROCEDIMENTO	IL COORDINATORE DELLA SICUREZZA IN FASE DI ESECUZIONE	IL DIRETTORE DEI LAVORI
Ing. Iginio Farotti	Ing. Vincenzo Pardo	Ing. Peppino Marascio

2.1.2 - PEDEMONTANA DELLE MARCHE
Secondo stralcio funzionale: Matelica Nord - Matelica sud/Castelraimondo nord

IDROLOGIA E IDRAULICA
ATTRAVERSAMENTO IDRAULICO AL KM 5+800 – MISTRIANO
SEZIONI POST OPERAM

SCALA: 1:200
DATA: Febbraio 2020

Codice Unico di Progetto (CUP) **F12C03000050021** (Assegnato CIPE 23-12-2015)

Codice elaborato: L0703 212 E 03 010000 SEZ 05 C

REV.	DATA	DESCRIZIONE	Redatto		Controllato	Approvato
C	Febbraio 2020	Variata tipologia ponte	M. Vari	A. Tosiani	S. Lieto	A. Grimaldi