PROFILO LONGITUDINALE A–A
(SCALA 1 : 100)

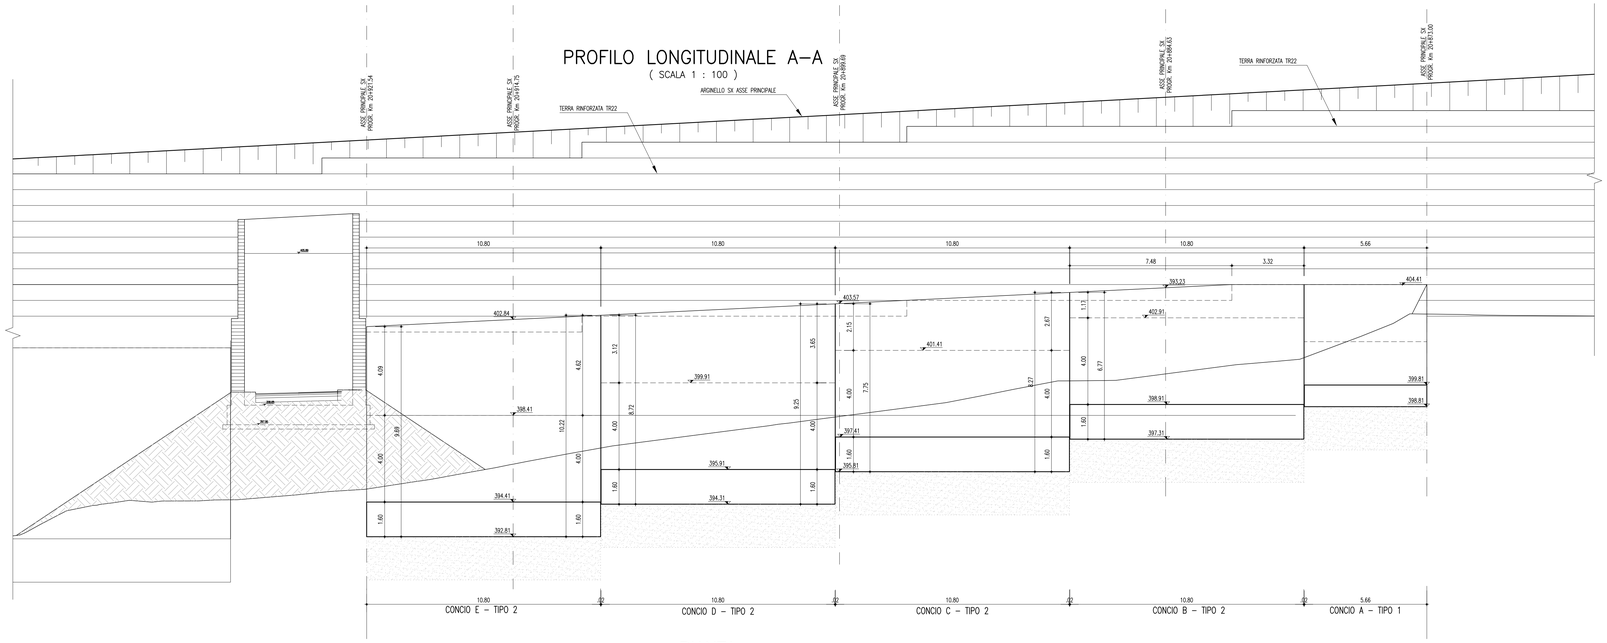

STRALCIO PLANIMETRICO
(SCALA 1 : 1000)

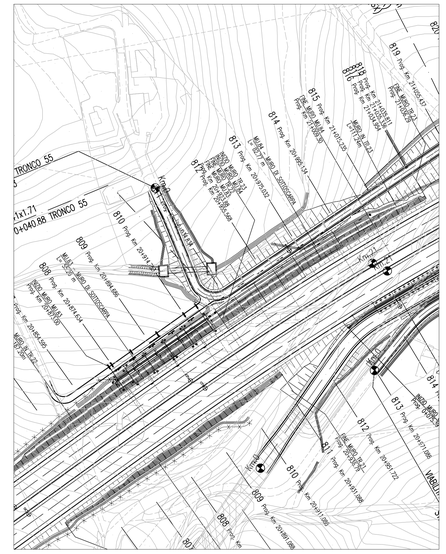

PIANTA
(SCALA 1 : 100)

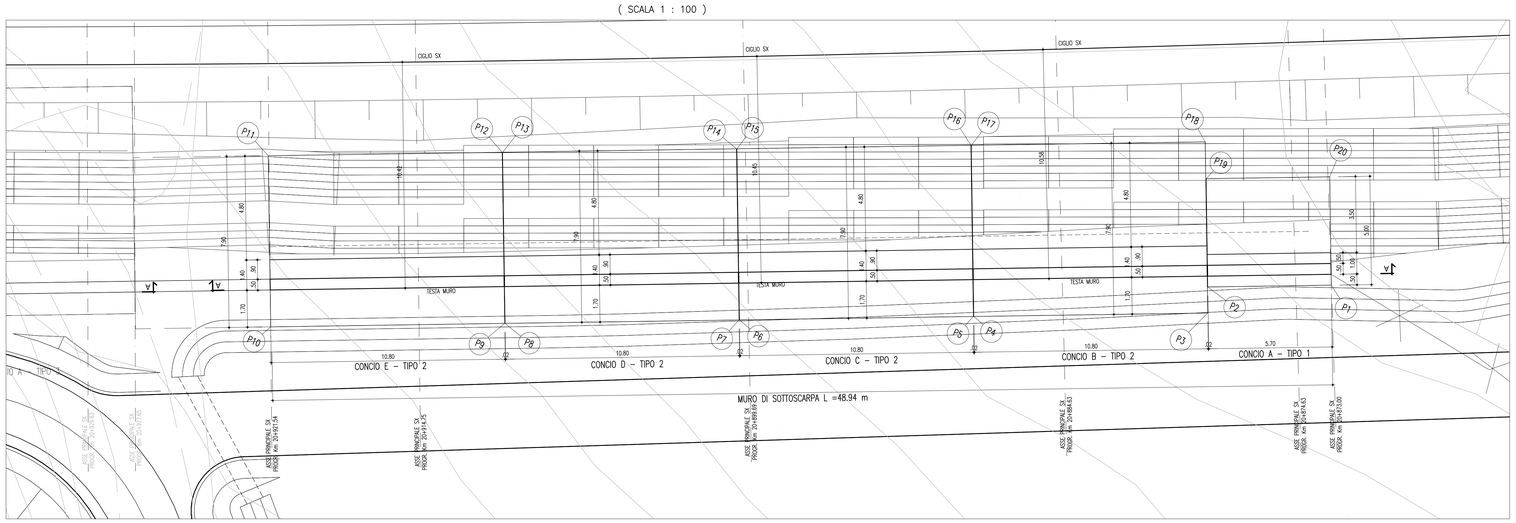

SEZIONI
(SCALA 1 : 100)

SEZIONE 20+884.634

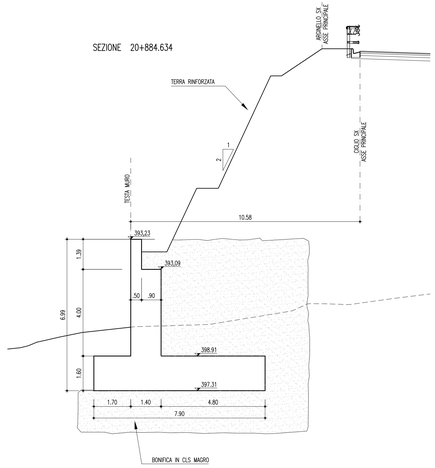

SEZIONE 20+899.686

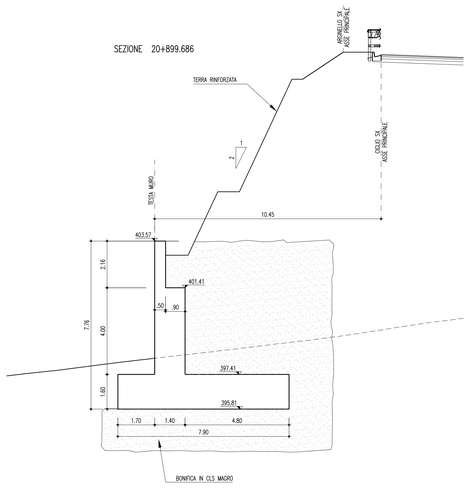

SEZIONE 20+914.753

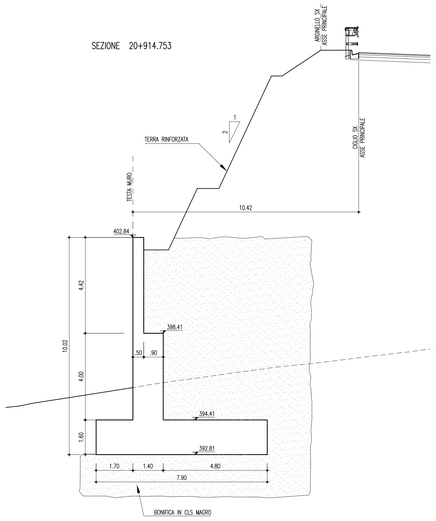

COORDINATE DI TRACCIAMENTO		
PUNTI	NORD	EST
PUNTO n.1	514418.0755	219122.5779
PUNTO n.2	514421.2961	219127.2823
PUNTO n.3	514422.2976	219126.6210
PUNTO n.4	514428.3678	219135.5318
PUNTO n.5	514428.4091	219135.5483
PUNTO n.6	514434.5094	219144.4592
PUNTO n.7	514434.5207	219144.4757
PUNTO n.8	514440.6209	219153.3865
PUNTO n.9	514440.6322	219153.4030
PUNTO n.10	514446.7331	219162.3148
PUNTO n.11	514446.2143	219166.7774
PUNTO n.12	514434.1154	219157.8657
PUNTO n.13	514434.1021	219157.8492
PUNTO n.14	514428.0019	219148.9383
PUNTO n.15	514427.9906	219148.9218
PUNTO n.16	514421.8904	219140.0110
PUNTO n.17	514421.8791	219139.9945
PUNTO n.18	514415.7788	219131.0836
PUNTO n.19	514417.1703	219130.1068
PUNTO n.20	514413.9497	219125.4024

N.B.
PER IL TERRENO A TERGO DEL MURO
E PER IL PIANO DI POSA DELLA FONDAZIONE,
PER UNA PROFONDITA' DI 2.00 m,
E' PREVISTA UNA BONIFICA IN CLS MAGRO

ANAS S.p.A.
DIREZIONE CENTRALE PROGRAMMAZIONE PROGETTAZIONE

PA 12/09
CORRIDOIO PLURIMODALE TIRRENICO - NORD EUROPA
ITINERARIO AGRIGENTO - CALTANISSETTA - A19
S.S. N° 640 "DI PORTO EMPEDOCLE"
AMMODERNAMENTO E ADEGUAMENTO ALLA CAT. B DEL D.M. 5.11.2001
Dal km 44+000 allo svincolo con l'A19

PROGETTO ESECUTIVO

Contraente Generale: mpedocle s.c.p.a.

OPERE D'ARTE MINORI - MURI IN C.A.
MU. 83 - Muro di sottoscarpa 49.94 mt - da 20+873.00 a 20+921.54

Planimetria di tracciamento, profilo longitudinale e sezioni

Codice Unico Progetto (CUP) : F91B09000070001
Codice Elaborato:
PA12_09 - E 0 1 4 R I 2 1 3 MU 8 3 6 P X 2 4 2 A — Scala: VARIE

REV.	DATA	DESCRIZIONE	REDATTO	VERIFICATO	APPROVATO	AUTORIZZATO
F						
E						
D						
C						
B						
A	Aprile 2011	EMISSIONE	F.PELLEGRINO	A.TURSO	M. LITI	P. PAGLINI

Responsabile del procedimento: Ing. MAURIZIO LITI

Il Progettista: Dott. Ing. GIAN LUCA MENCHINI — Ordine degli Ingegneri di Firenze N° 4533

Il Consulente: Ordine Ingegneri Provincia di Palermo — Dott. Ing. FURGO Adriano n° 11400

Il Responsabile: Dott. Geol. D'ANGELO MAURIZIO N. 1607

Il Coordinatore per la sicurezza in fase di progetto: Dott. Ing. ALESSANDRO SALVATORE GERARDO — Ordine degli Ingegneri della Provincia di Roma n° 14853

Il Direttore dei lavori: Dott. Ing. PEPPINO MARASCIO — Ordine degli Ingegneri della Provincia di Roma n° 14447