STRALCIO PLANIMETRICO - Scala 1:500 -

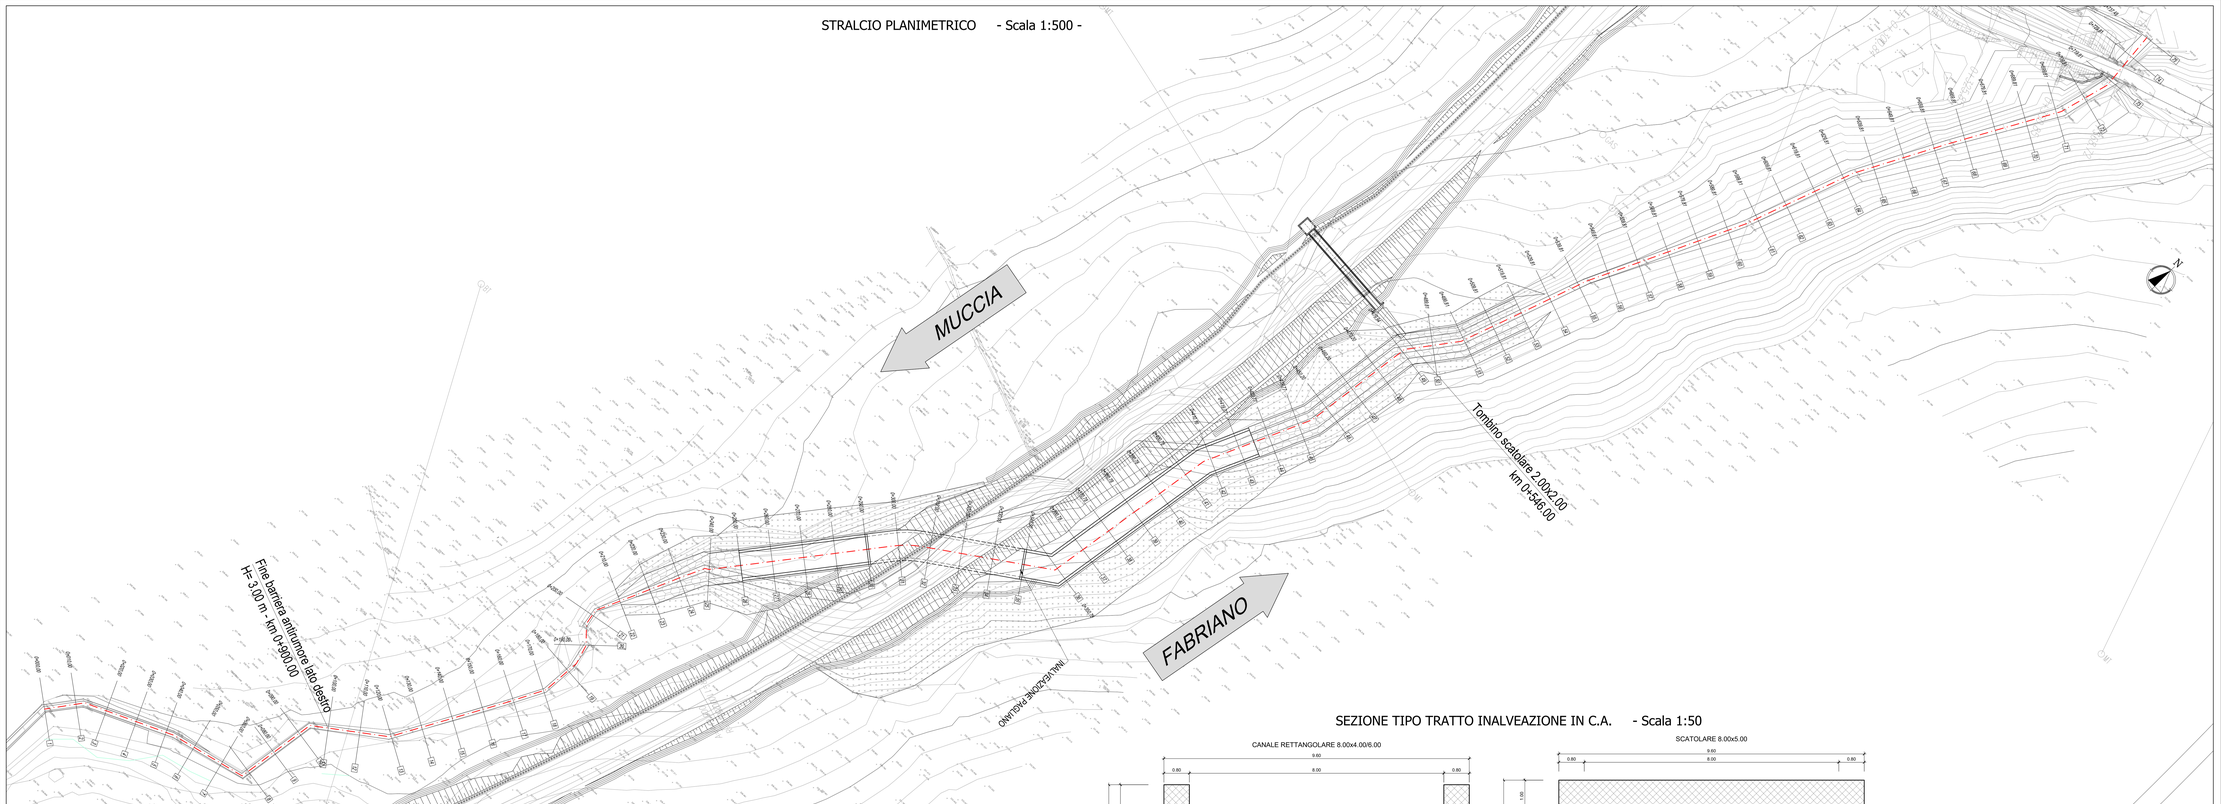

PROFILO LONGITUDINALE - Scala 1:1000/100 -

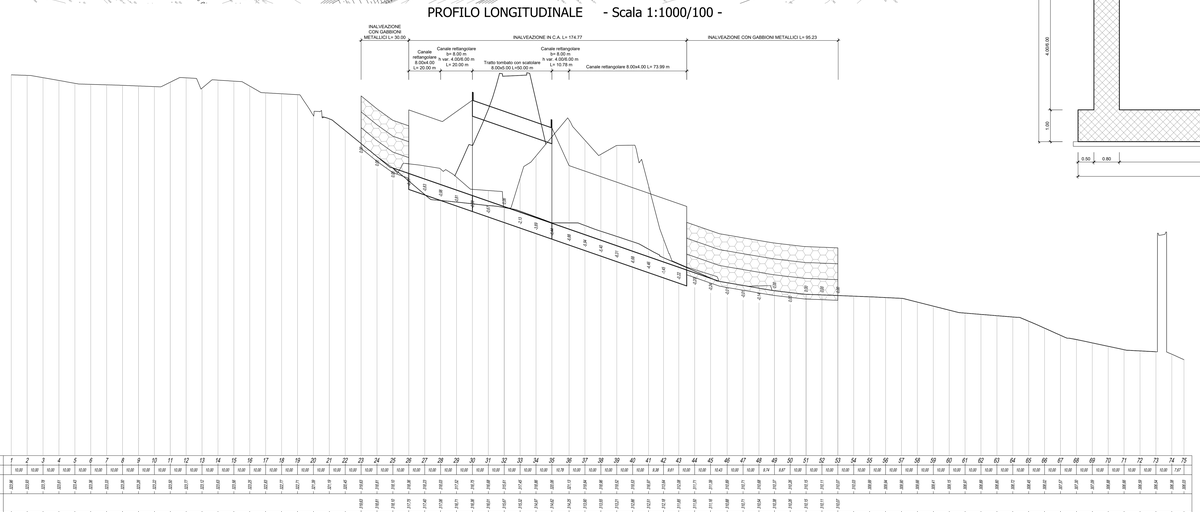

SEZIONE TIPO TRATTO INALVEAZIONE IN C.A. - Scala 1:50

SEZIONE TIPO TRATTO INALVEAZIONE CON GABBIONI - Scala 1:50

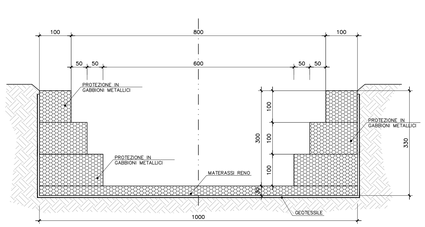

QUADRILATERO Marche Umbria S.p.A.

ASSE VIARIO MARCHE-UMBRIA
E QUADRILATERO DI PENETRAZIONE INTERNA
MAXI LOTTO 2

LAVORI DI COMPLETAMENTO DELLA DIRETTRICE PERUGIA ANCONA:
SS. 318 DI "VALFABBRICA", TRATTO PIANELLO -VALFABBRICA
SS. 76 "VAL D'ESINO", TRATTI FOSSATO VICO - CANCELLI E ALBACINA - SERRA SAN QUIRICO
"PEDEMONTANA DELLE MARCHE", TRATTO FABRIANO-MUCCIA-SFERCIA.

PERIZIA DI VARIANTE

CONTRAENTE GENERALE: DIRPA 2 S.C.p.A.

Il responsabile del Contraente Generale: Firmato digitalmente da: **FEDERICO MONTANARI** Data/ora: 30/09/2020 10:49:39 — Ing. Federico Montanari

Il responsabile Integrazioni delle Prestazioni Specialistiche: Firmato digitalmente da: SALVATORE LIETO Data: 30/09/2020 15:49:00 — Ing. Salvatore Lieto

PROGETTAZIONE: Associazione Temporanea di Imprese
Mandataria: PROGIN S.A. — *Mandanti:* LOMBARDI SA ENGINEERING CONSULTANTS; LOMBARDI-REICO INGEGNERIA S.r.l.; SGAI s.r.l. di E.Forlenti & C.

RESPONSABILE DELLA PROGETTAZIONE PER L.A.T.I.: Prof. Ing. Antonio Grimaldi
GEOLOGO: Dott. Geol. Fabrizio Pontoni
COORDINATORE DELLA SICUREZZA IN FASE DI PROGETTAZIONE: Ing. Michele Curiale
IL RESPONSABILE DEL PROCEDIMENTO: Ing. Ignisi Faroti

2.1.2 - PEDEMONTANA DELLE MARCHE
Secondo stralcio funzionale: Matelica Nord - Matelica sud/Castelraimondo nord
IDROLOGIA E IDRAULICA
ATTRAVERSAMENTO IDRAULICO AL KM 0+680 - PAGLIANO
PLANIMETRIA E PROFILO POST OPERAM

SCALA: VARIE
DATA: Febbraio 2020

Codice Unico di Progetto (CUP): **F12C03000050021** (Assegnato CIPE 23-12-2015)

Codice elaborato: Opera L07 | Tratto 02 | Settore 12 | CEE 00 | WBS 0000 | Di elab. 0711 | N. prog. 02 | Rev C
Nome file: L07021200000702C

REV.	DATA	DESCRIZIONE	Redatto	Controllato	Approvato
A	Agosto 2016	Emissione per progetto esecutivo	PROGIN	E. Abbasciano	S. Lieto	A. Grimaldi
B	Aprile 2017	Modifica sistemazioni spondali	PROGIN	E. Abbasciano	S. Lieto	A. Grimaldi
C	Febbraio 2020	Emissione per perizia di variante	PROGIN	C. Di Sero	S. Lieto	A. Grimaldi