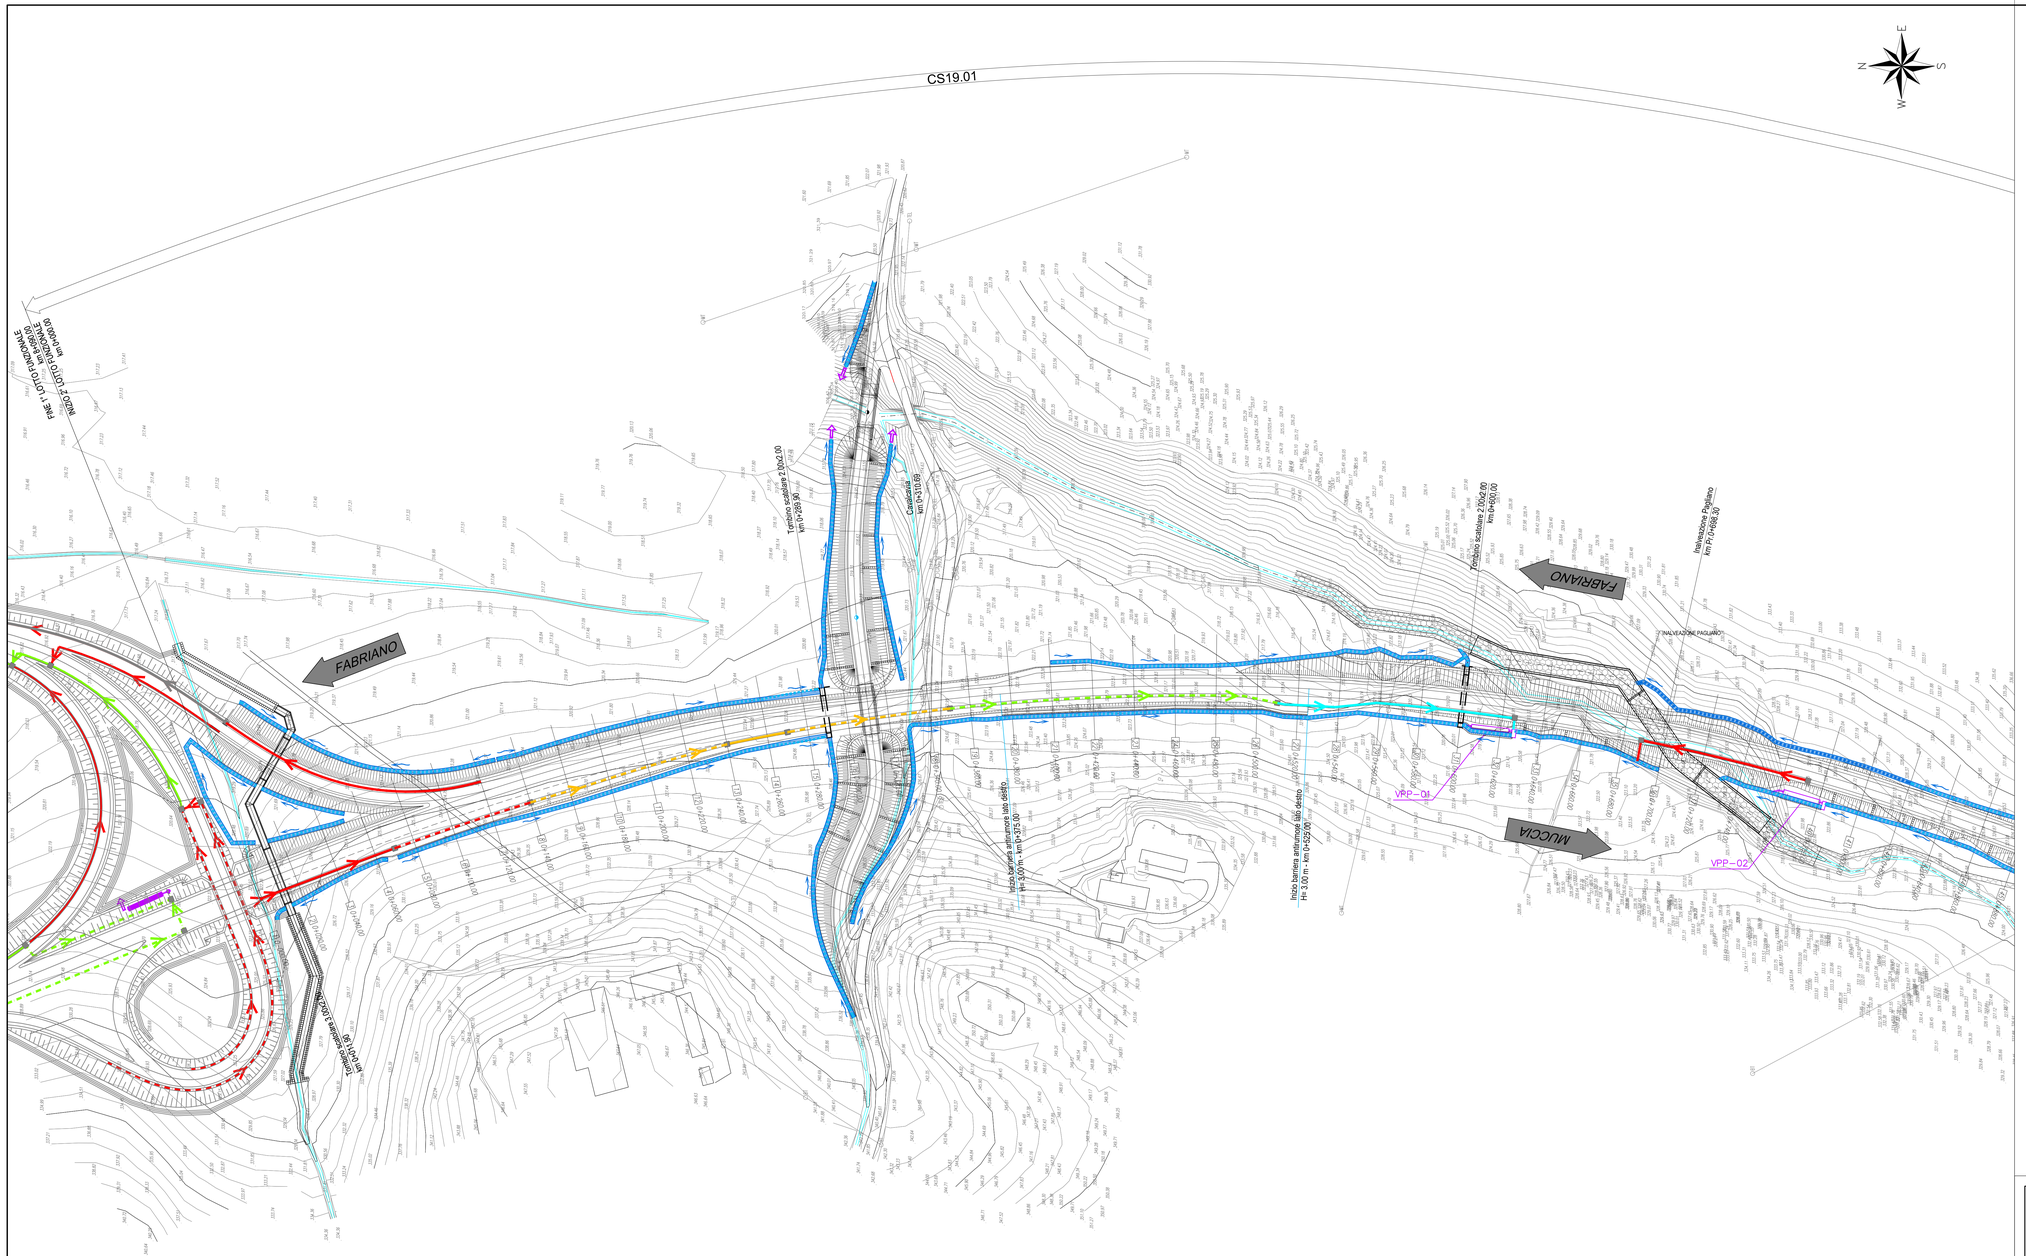

QUADRO D'UNIONE

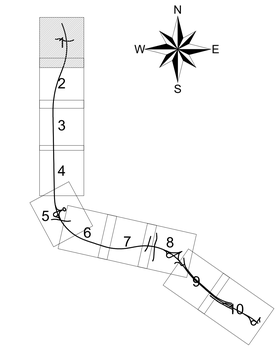

LEGENDA

- DIREZIONE LINEE DI FLUSSO FOSSI DI GUARDIA
- DIREZIONE LINEE DI FLUSSO ACQUE DI PIATTAFORMA
- RECAPITI
- DISPLUVIO
- IMPLUVIO
- POZZETTO DI SCAMBIO
- POZZETTO DI SALTO

SMALTIMENTO ACQUE DI PIATTAFORMA IN RILEVATO CON COLLETTORI

- COLLETTORE IN PVC ⌀315
- COLLETTORE IN PVC ⌀400
- COLLETTORE IN PVC ⌀500
- COLLETTORE IN PVC ⌀630

SMALTIMENTO ACQUE DI PIATTAFORMA IN RILEVATO CON EMBRICI

SMALTIMENTO ACQUE DI PIATTAFORMA IN TRINCEA

- ZANELLA IN CLS SENZA COLLETTORE
- COLLETTORE IN PVC ⌀315
- COLLETTORE IN PVC ⌀400
- COLLETTORE IN PVC ⌀500
- COLLETTORE IN PVC ⌀630

SMALTIMENTO ACQUE DI PIATTAFORMA SU VIADOTTI

- COLLETTORE IN PVC ⌀315
- COLLETTORE IN PVC ⌀400
- COLLETTORE IN PVC ⌀500
- COLLETTORE IN PVC ⌀630

SMALTIMENTO ACQUE IN GALLERIA

- COLLETTORE ACQUE DI PIATTAFORMA ⌀400 IN PVC
- COLLETTORE ACQUE DI DRENAGGIO ⌀300 IN PVC
- COLLETTORE ACQUE DI PERCOLAZIONE ⌀400 MICROFESSURATO IN CLS
- IMPIANTO DI TRATTAMENTO ACQUE DI PRIMA PIOGGIA
- INALVEAZIONI

- FO FOSSO DI GUARDIA 30x30x30
- F1 FOSSO DI GUARDIA 50x50x50
- F2 FOSSO DI GUARDIA 60x60x60
- F3 FOSSO DI GUARDIA 80x80x80
- F4 FOSSO DI GUARDIA 100x100x100
- FT FOSSO DISPERDENTE 50x50x50
- CANALE IN C.A. 1.00x1.00
- CANALE IN C.A. 1.50x1.50
- CANALETTA RETT. 40x40 TESTA MURO

QUADRILATERO Marche Umbria S.p.A.

ASSE VIARIO MARCHE-UMBRIA E QUADRILATERO DI PENETRAZIONE INTERNA MAXI LOTTO 2

LAVORI DI COMPLETAMENTO DELLA DIRETTRICE PERUGIA ANCONA:
SS. 318 DI "VALFABBRICA", TRATTO PIANELLO -VALFABBRICA
SS. 76 "VAL D'ESINO", TRATTI FOSSATO VICO - CANCELLI E ALBACINA - SERRA SAN QUIRICO
"PEDEMONTANA DELLE MARCHE", TRATTO FABRIANO-MUCCIA-SFERCIA.

PERIZIA DI VARIANTE

CONTRAENTE GENERALE:	*Il responsabile del Contraente Generale:*	*Il responsabile Integrazioni delle Prestazioni Specialistiche:*
DIRPA 2 s.c.a r.l.	Firmato digitalmente da FEDERICO MONTANARI. Data e ora della firma: 30/03/2020 15:53:00. Ing. Federico Montanari	Firmato digitalmente da: LIETO SALVATORE. Data: 30/03/2020 13:13:37. Ing. Salvatore Lieto

PROGETTAZIONE: Associazione Temporanea di Imprese

Mandataria: PROGIN S.p.A. — *Mandanti:* LOMBARDI SA INGEGNERI CONSULENTI; LOMBARDI-REICO INGEGNERIA S.r.l.; SGAI s.r.l. di E.Fontani & C. Studio di Ingegneria e Geologia Applicata www.sgai.com

RESPONSABILE DELLA PROGETTAZIONE PER LA S.I.
Prof. Ing. Antonio Grimaldi
GEOLOGO
Dott. Geol. Fabrizio Pontoni
COORDINATORE DELLA SICUREZZA IN FASE DI PROGETTAZIONE
Ing. Michele Curiale

IL RESPONSABILE DEL PROCEDIMENTO	IL COORDINATORE DELLA SICUREZZA IN FASE DI ESECUZIONE	IL DIRETTORE DEI LAVORI
Ing. Iginio Farotti	Ing. Vincenzo Pardo	Ing. Peppino Marascio

2.1.2 - PEDEMONTANA DELLE MARCHE
Secondo stralcio funzionale: Matelica Nord - Matelica sud/Castelraimondo nord

PROGETTO STRADALE
Planimetria di sistemazione idraulica da Km 0+000 a Km 0+800

SCALA: **1:1000**

DATA: **Febbraio 2020**

Codice Unico di Progetto (CUP) **F12C03000050021** (Assegnato CIPE 23-12-2015)

Codice elaborato: Opera L0703 | Tratto 2112 | Settore E | CEE 06 | WBS CS00000 | Id. doc. PLA | N. prog. II | Rev. F

REV.	DATA	DESCRIZIONE	Redatto		Controllato	Approvato
F	Febbraio 2020	Variazioni varie	M. Vari	A. Tosiani	S. Lieto	A. Grimaldi