


QUADRO D'UNIONE

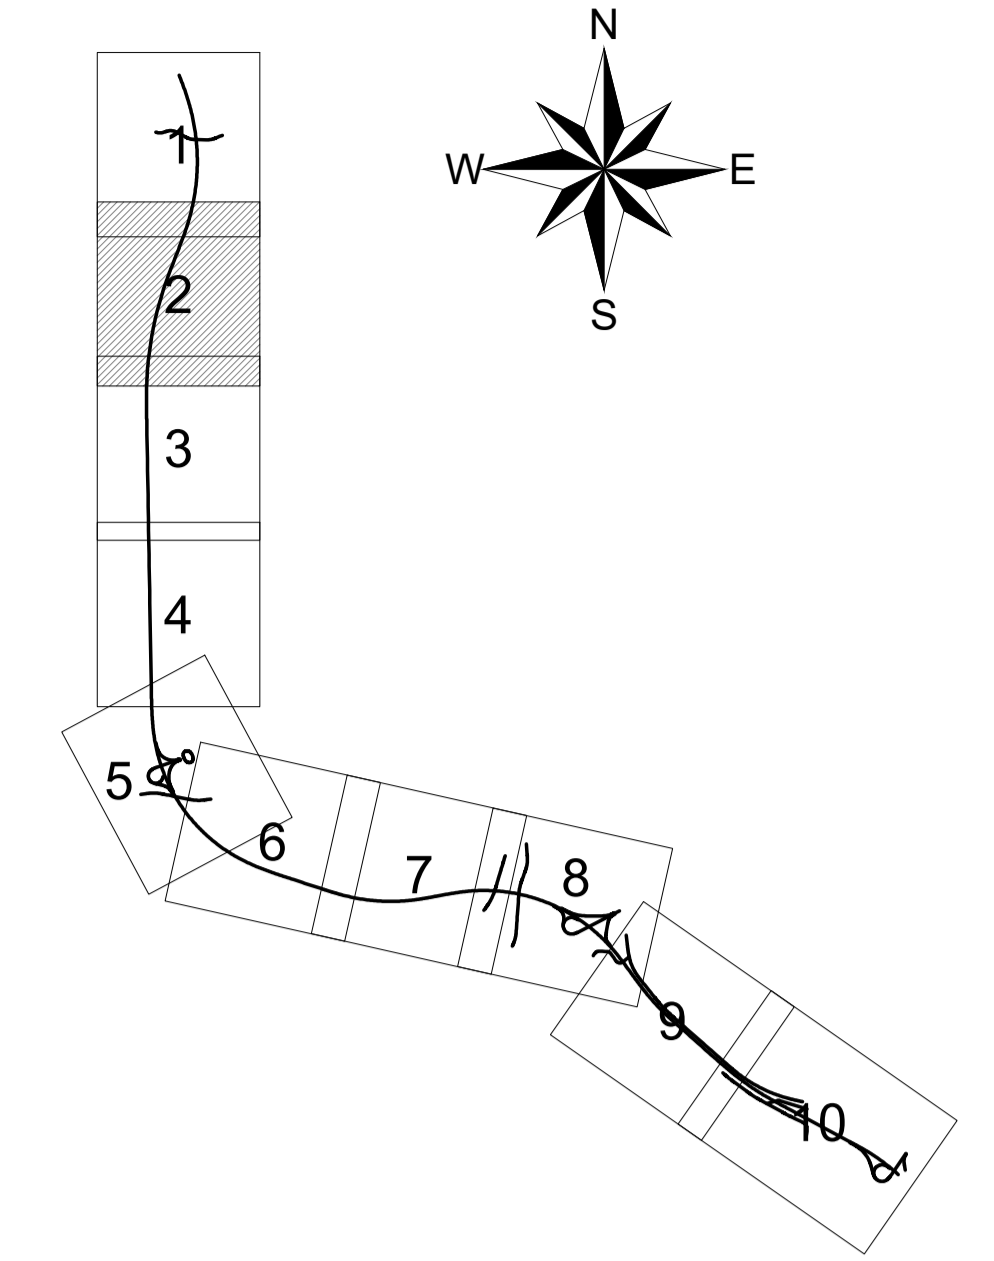

LEGENDA

- DIREZIONE LINEE DI FLUSSO FOSSI DI GUARDIA
 - DIREZIONE LINEE DI FLUSSO ACQUE DI PIATTAFORMA
 - RECAPITI
 - DISPLUVIO
 - IMPLUVIO
 - POZZETTO DI SCAMBIO
 - POZZETTO DI SALTO
- SMALTIMENTO ACQUE DI PIATTAFORMA IN RILEVATO CON COLLETTORI
- COLLETTORE IN PVC #315
 - COLLETTORE IN PVC #400
 - COLLETTORE IN PVC #500
 - COLLETTORE IN PVC #630
- SMALTIMENTO ACQUE DI PIATTAFORMA IN RILEVATO CON EMBRICI
- SMALTIMENTO ACQUE DI PIATTAFORMA IN TRINCEA
- ZANELLA IN CLS SENZA COLLETTORE
 - COLLETTORE IN PVC #315
 - COLLETTORE IN PVC #400
 - COLLETTORE IN PVC #500
 - COLLETTORE IN PVC #630
- SMALTIMENTO ACQUE DI PIATTAFORMA SU VIADOTTI
- COLLETTORE IN PVC #315
 - COLLETTORE IN PVC #400
 - COLLETTORE IN PVC #500
 - COLLETTORE IN PVC #630
- SMALTIMENTO ACQUE IN GALLERIA
- COLLETTORE ACQUE DI PIATTAFORMA #400 IN PVC
 - COLLETTORE ACQUE DI DRENAGGIO #300 IN PVC
 - COLLETTORE ACQUE DI PERCOLAZIONE #400 MICROFESSURATO IN CLS
- IMPIANTO DI TRATTAMENTO ACQUE DI PRIMA PIOGGIA
- INALVEAZIONI
- FOSSO DI GUARDIA 30x30x30
 - FOSSO DI GUARDIA 50x50x50
 - FOSSO DI GUARDIA 80x80x80
 - FOSSO DI GUARDIA 80x80x80
 - FOSSO DI GUARDIA 100x100x100
 - FOSSO DISPERDENTE 300x50x30
 - CANALE IN C.A. 1.50x1.50
 - CANALETTA RETTI 40x40 TESTA MURO



**ASSE VIARIO MARCHE-UMBRIA
E QUADRILATERO DI PENETRAZIONE INTERNA
MAXI LOTTO 2**
LAVORI DI COMPLETAMENTO DELLA DIRETTRICE PERUGIA ANCONA:
SS. 318 DI "VALFABRICA", TRATTO PIANELLO-VALFABRICA
SS. 76 "VAL DESINO", TRATTO FOSATO VICO - CANCELLI E ALBACINA - SERRA SAN QUIRICO
"PEDEMONTANA DELLE MARCHE", TRATTO FABRIANO-MUCCIA-SFERCIA.

PERIZIA DI VARIANTE

CONTRAENTE GENERALE: **DIRPA 2** S.c.a.r.l. *Ing. Felice Montanari*
 Il responsabile del Contratto Generale: *Ing. Felice Montanari*
 Il responsabile Impugnazioni delle Perizie Operative: *Ing. Salvatore Lieto*

PROGETTAZIONE: Associazione Temporanea di Imprese
 Mandataria: **PROGIN** Mandatari: **COMBARDI SA** INGEGNERI CONSULENTI, **COMBARDI-REICO** INGEGNERIA S.p.A., **SGAI s.r.l.** di E. Fortini & C. INGEGNERIA S.p.A.

RESPONSABILE DELLA PROGETTAZIONE PERILTA: **Prof. Ing. Antonio Grimaldi**
 Dot. Geol. Fabrizio Pontoni
 COORDINATORE DELLA SICUREZZA IN FASE DI PROGETTAZIONE: **Ing. Michele Curiale**

IL RESPONSABILE DEL PROCEDIMENTO: **Ing. Ignazio Fanelli**
 IL RESPONSABILE DELLA SICUREZZA IN FASE DI ESECUZIONE: **Ing. Vincenzo Pardo**
 IL DIRETTORE DEI LAVORI: **Ing. Peppino Marascio**

2.1.2 - PEDEMONTANA DELLE MARCHE
 Secondo stralcio funzionale: Matelica Nord - Matelica sud/Castelraimondo nord
 PROGETTO STRADALE
 Planimetria di sistemazione idraulica da Km 0+800 a Km 1+680
 SCALA: 1:1000
 DATA: Febbraio 2020

Codice Unico di Progetto (CUP): F12C03000050021 (Assegnata CUP: 23-12-2015)
 Codice elaborato: [Grid of numbers]

REV.	DATA	DESCRIZIONE	Redatto	Controllato	Approvato
1	Febbraio 2020	Varianti varie	M. Vani	A. Tossini	S. Lato