



QUADRO D'UNIONE

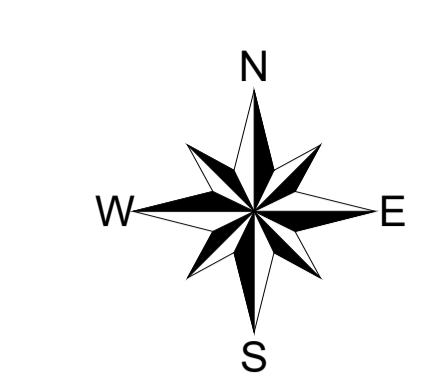

LEGENDA

- DIREZIONE LINEE DI FLUSSO FOSSI DI GUARDIA
 - DIREZIONE LINEE DI FLUSSO ACQUE DI PIATTAFORMA
 - RECAPITI
 - DISPLUVIO
 - IMPLUVIO
 - POZZETTO DI SCAMBIO
 - POZZETTO DI SALTO
- SMALTIMENTO ACQUE DI PIATTAFORMA IN RILEVATO CON COLLETTORI
- COLLETTORE IN PVC Ø315
 - COLLETTORE IN PVC Ø400
 - COLLETTORE IN PVC Ø500
 - COLLETTORE IN PVC Ø630
- SMALTIMENTO ACQUE DI PIATTAFORMA IN RILEVATO CON EMBRICI
- SMALTIMENTO ACQUE DI PIATTAFORMA IN TRINCEA
- ZANELLA IN CLS SENZA COLLETTORE
 - COLLETTORE IN PVC Ø315
 - COLLETTORE IN PVC Ø400
 - COLLETTORE IN PVC Ø500
 - COLLETTORE IN PVC Ø630
- SMALTIMENTO ACQUE DI PIATTAFORMA SU VIADOTTI
- COLLETTORE IN PVC Ø315
 - COLLETTORE IN PVC Ø400
 - COLLETTORE IN PVC Ø500
 - COLLETTORE IN PVC Ø630
- SMALTIMENTO ACQUE IN GALLERIA
- COLLETTORE ACQUE DI PIATTAFORMA Ø400 IN PVC
 - COLLETTORE ACQUE DI DRENAGGIO Ø300 IN PVC
 - COLLETTORE ACQUE DI PERCOLAZIONE Ø400 MICROFESSURATO IN CLS
- IMPIANTO DI TRATTAMENTO ACQUE DI PRIMA PIOGGIA
- INALVEAZIONI
- FOSSO DI GUARDIA 30x30x30
 - FOSSO DI GUARDIA 50x50x50
 - FOSSO DI GUARDIA 80x80x80
 - FOSSO DI GUARDIA 80x80x80
 - FOSSO DI GUARDIA 100x100x100
 - FOSSO DISPERDENTE 300x50x50
 - CANALE IN C.A. 1.00x1.00
 - CANALE IN C.A. 1.50x1.50
 - CANALETTA RETT. 40x40 TESTA MURO

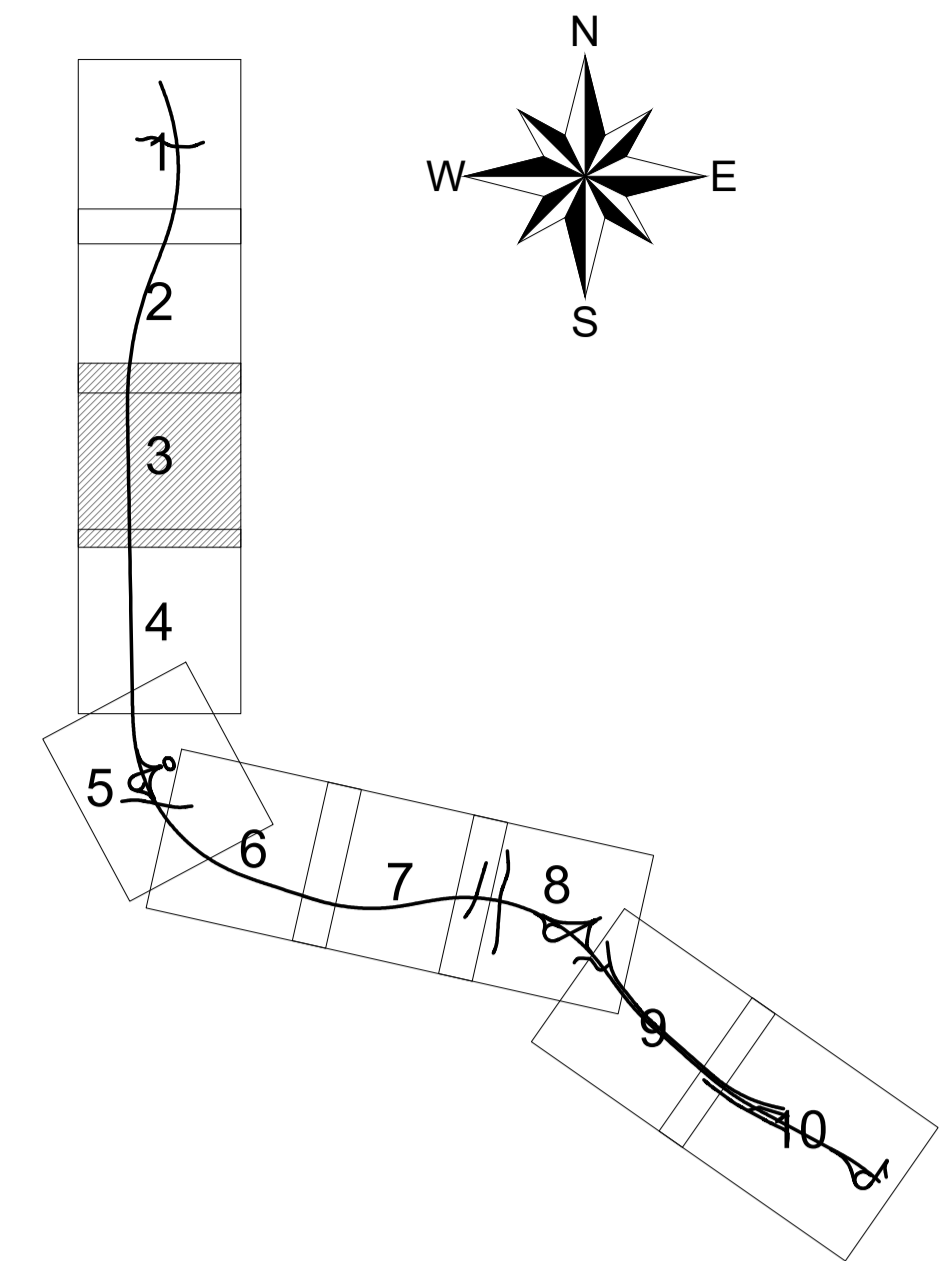

**ASSE VIARIO MARCHE-UMBRIA
E QUADRILATERO DI PENETRAZIONE INTERNA
MAXI LOTTO 2**
LAVORI DI COMPLETAMENTO DELLA DIRETTRICE PERUGIA ANCONA:
SS. 318 DI "VALFABBRICA", TRATTO PIANELLO-VALEFABBRICA
SS. 76 "VAL DESINO", TRATTO FOSSATO VICO - CANCELLI E ALBACINA - SERRA SAN QUIRICO
"PEDEMONTANA DELLE MARCHE", TRATTO FABRIANO-MUCCIA-SFERCIA.

PERIZIA DI VARIANTE

CONTRAENTE GENERALE: **DIRPA 2 S.c.a.r.l.**
Il responsabile del Contratto Generale: *Ing. Felice Montanari*
Il responsabile Ispezioni delle Prestazioni Operative: *Ing. Salvatore Lieto*

PROGETTAZIONE: Associazione *Temperanza di Imprese*
Mandatari: **PROGIN**, **COMBARDI SA** INGEGNERI CONSULENTI, **COMBARDI-REICO** INGEGNERIA S.r.l., **SGAI s.r.l.** INGEGNERIA S.p.A., **di E. Fortini & C.** INGEGNERIA S.p.A.

RESPONSABILE DELLA PROGETTAZIONE PRELIMINARE: **Prof. Ing. Antonio Grimaldi**
INGEGNERE
Dot. Geol. **Fabrizio Pontoni**
COORDINATORE DELLA SICUREZZA IN FASE DI PROGETTAZIONE
Ing. **Michele Curiale**

IL RESPONSABILE DEL PROCEDIMENTO: **Ing. Ignazio Fanelli**
IL RESPONSABILE DELLA SICUREZZA IN FASE DI ESECUZIONE: **Ing. Vincenzo Pardo**
IL DIRETTORE DEI LAVORI: **Ing. Peppino Marascia**

2.1.2 - PEDEMONTANA DELLE MARCHE
Secondo stralcio funzionale: **Maticca Nord - Maticca sud/Castelraimondo nord**
PROGETTO STRADALE
Planimetria di sistemazione idraulica da Km 1+680 a Km 2+460
SCALA: **1:1000**
DATA: **Febbraio 2020**

Codice Unico di Progetto (CUP): **F12C03000050021** (Assegnata CUP: 23-12-2015)
Codice elaborato: **407032272E06C500000021A133F**

REV.	DATA	DESCRIZIONE	Redatto	Controllato	Approvato
1	Febbraio 2020	Varianti varie	M. Van	A. Tosini	S. Lieto
					A. Grimaldi