


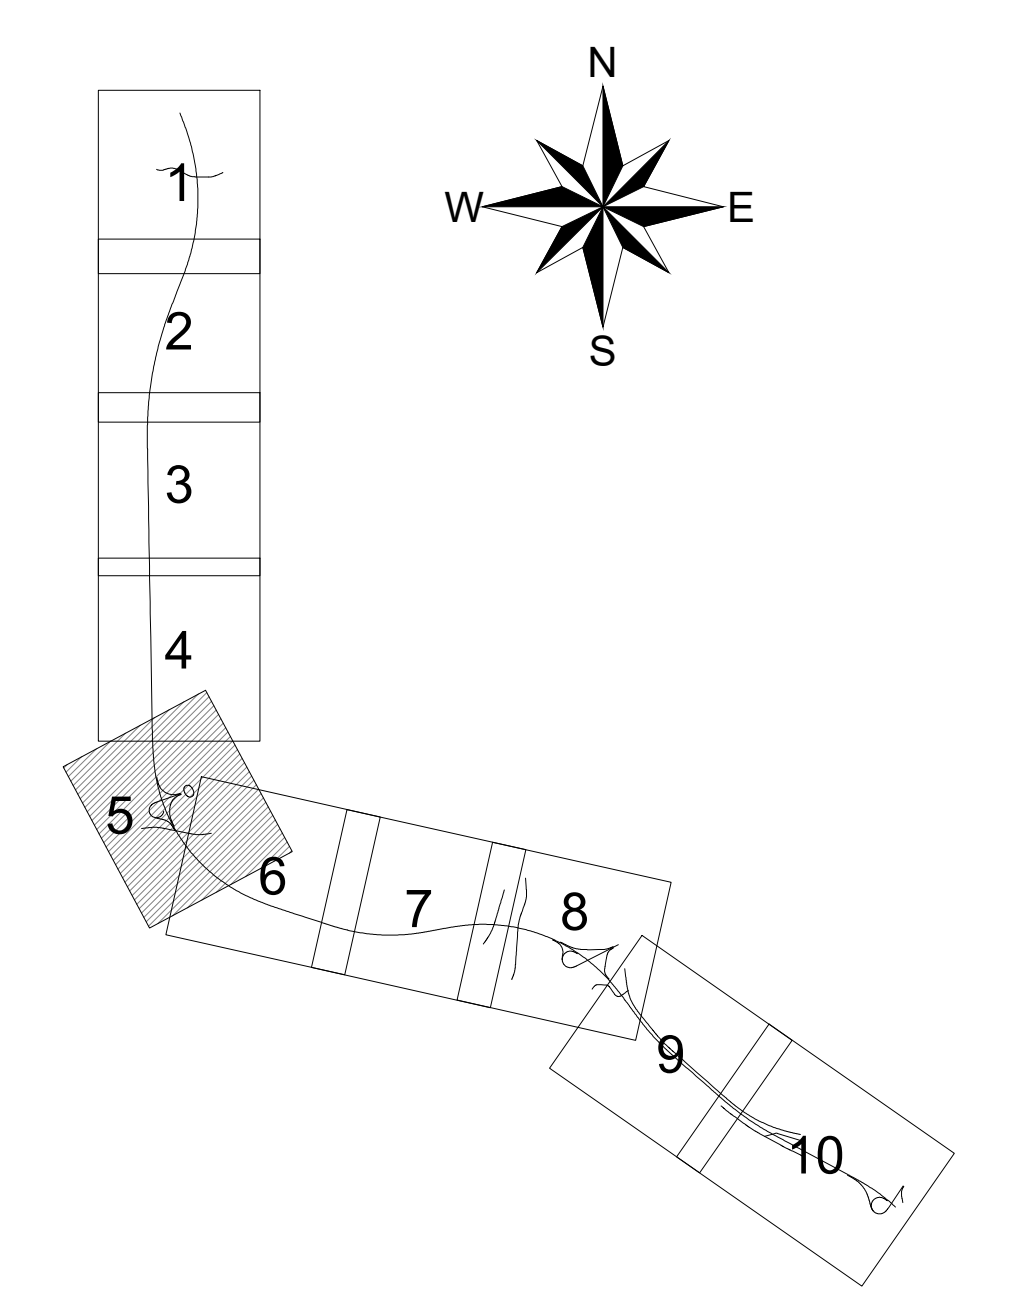

QUADRO D'UNIONE



LEGENDA

- DIREZIONE LINEE DI FLUSSO FOSSI DI GUARDIA
 - DIREZIONE LINEE DI FLUSSO ACQUE DI PIATTAFORMA
 - RECAPITI
 - DISPLUVIO
 - IMPLUVIO
 - POZZETTO DI SCAMBIO
 - POZZETTO DI SALTO
- SMALTIMENTO ACQUE DI PIATTAFORMA IN RILEVATO CON COLLETTORI**
- COLLETTORI IN PVC #315
 - COLLETTORI IN PVC #400
 - COLLETTORI IN PVC #500
 - COLLETTORI IN PVC #630
- SMALTIMENTO ACQUE DI PIATTAFORMA IN RILEVATO CON EMBRICI**
- COLLETTORI IN PVC #315
 - COLLETTORI IN PVC #400
 - COLLETTORI IN PVC #500
 - COLLETTORI IN PVC #630
- SMALTIMENTO ACQUE DI PIATTAFORMA IN TRINCEA**
- CANALINA IN CLS SENZA COLLETTORI
 - COLLETTORI IN PVC #315
 - COLLETTORI IN PVC #400
 - COLLETTORI IN PVC #500
 - COLLETTORI IN PVC #630
- SMALTIMENTO ACQUE DI PIATTAFORMA IN TRINCEA VIABILITA' INTERFERITE**
- CANALINA ALLA FRANCESE SENZA COLLETTORI
 - CANALINA RETTANGOLARE IN CLS 50 x 50
- SMALTIMENTO ACQUE DI PIATTAFORMA SU VIADOTTI**
- COLLETTORI IN PVC #315
 - COLLETTORI IN PVC #400
 - COLLETTORI IN PVC #500
 - COLLETTORI IN PVC #630
- SMALTIMENTO ACQUE IN GALLERIA**
- COLLETTORI ACQUE DI PIATTAFORMA #400 IN PVC
 - COLLETTORI ACQUE DI DRENAGGIO #300 IN PVC
 - COLLETTORI ACQUE DI PERCOLAZIONE #400 MICROFESSURATI IN CLS
- IMPIANTO DI TRATTAMENTO ACQUE DI PRIMA PIOGGIA**
- CANALINA RETT. 40x40 TESTA MURO
- INALVEZZAZIONI**
- FOSSO DI GUARDIA 30x20x30
 - FOSSO DI GUARDIA 50x40x40
 - FOSSO DI GUARDIA 60x60x60
 - FOSSO DI GUARDIA 80x80x80
 - FOSSO DI GUARDIA 100x100x100
 - FOSSO DISPENDENTE 50x50x50
 - CANALE IN C.A. 1.00x1.00
 - CANALE IN C.A. 1.50x1.50



**ASSE VIARIO MARCHE-UMBRIA
E QUADRILATERO DI PENETRAZIONE INTERNA
MAXI LOTTO 2**
LAVORI DI COMPLETAMENTO DELLA DIRETTRICE PERUGIA - ANCONA:
SS. 318 BI "VAL FABRICA" - TRATTO PANNELLO VALE FABRICA
SS. 76 "VAL DESINO" - TRATTO FOSSATO VICO - CANCELLI E ALBACINA - SERRA SAN QUIRICO
"PEDEMONTANA DELLE MARCHE" - TRATTO FABRIANO-MUCCIA-SFERCIA.

PERIZIA DI VARIANTE

CONTRAENTE GENERALE: DIRPA 2 S.c.a.r.l.	Il responsabile del Contratto Generale: Ing. Federico Mantovani	Il responsabile Integrativo delle Previsioni Specialistiche: Ing. Salfatore Lito
---	---	--

PROGETTAZIONE: Associazione Temporanea di Imprese

MONTARINI: 	LOMBARDI SA: INGEGNERI CONSULENTI	LOMBARDI-REICO: INGEGNERI S.p.A.	SGAI s.r.l. di E. Ferraresi & C.: Studio di Ingegneria e Design Padova
-----------------------	---	--	--

RESPONSABILI DELLA PROGETTAZIONE: Prof. Ing. Antonio Grimaldi Dott. Geol. Fabrizio Pansani COORDINATORE DELLA SICUREZZA IN FASE DI PROGETTAZIONE: Ing. Michele Curtale	 ANTONIO GRIMALDI INGEGNERE	 FABRIZIO PANSANI INGEGNERE	 MICHELE CURTALE INGEGNERE
---	-----------------------------------	-----------------------------------	----------------------------------

IL RESPONSABILE DEL PROCEDIMENTO: Ing. Iginio Faresi	IL COORDINATORE DELLA SICUREZZA IN FASE DI ESECUZIONE: Ing. Vincenzo Parlo	IL DIRETTORE DEI LAVORI: Ing. Peppino Marascio
--	--	--

2.1.2 - PEDEMONTANA DELLE MARCHE
Secondo stralcio funzionale: Matelica Nord - Matelica sud/Castelraimondo nord
PROGETTO STRADALE
Planimetria di sistemazione idraulica da Km 3+360 a Km 4+240
SCALA: 1:1000
DATA: Giugno 2020

Codice Unico di Progetto (CUP): F12C03000050021 (Assegnato CUP 25-12-2015)
Codice elaborato: L070222E06CS000024AS1H

REV.	DATA	DESCRIZIONE	Redatto	Controllato	Approvato
H	Giugno 2020	Variazioni varie	M. Vari	A. Tronati	S. Lito A. Grimaldi