


QUADRO D'UNIONE

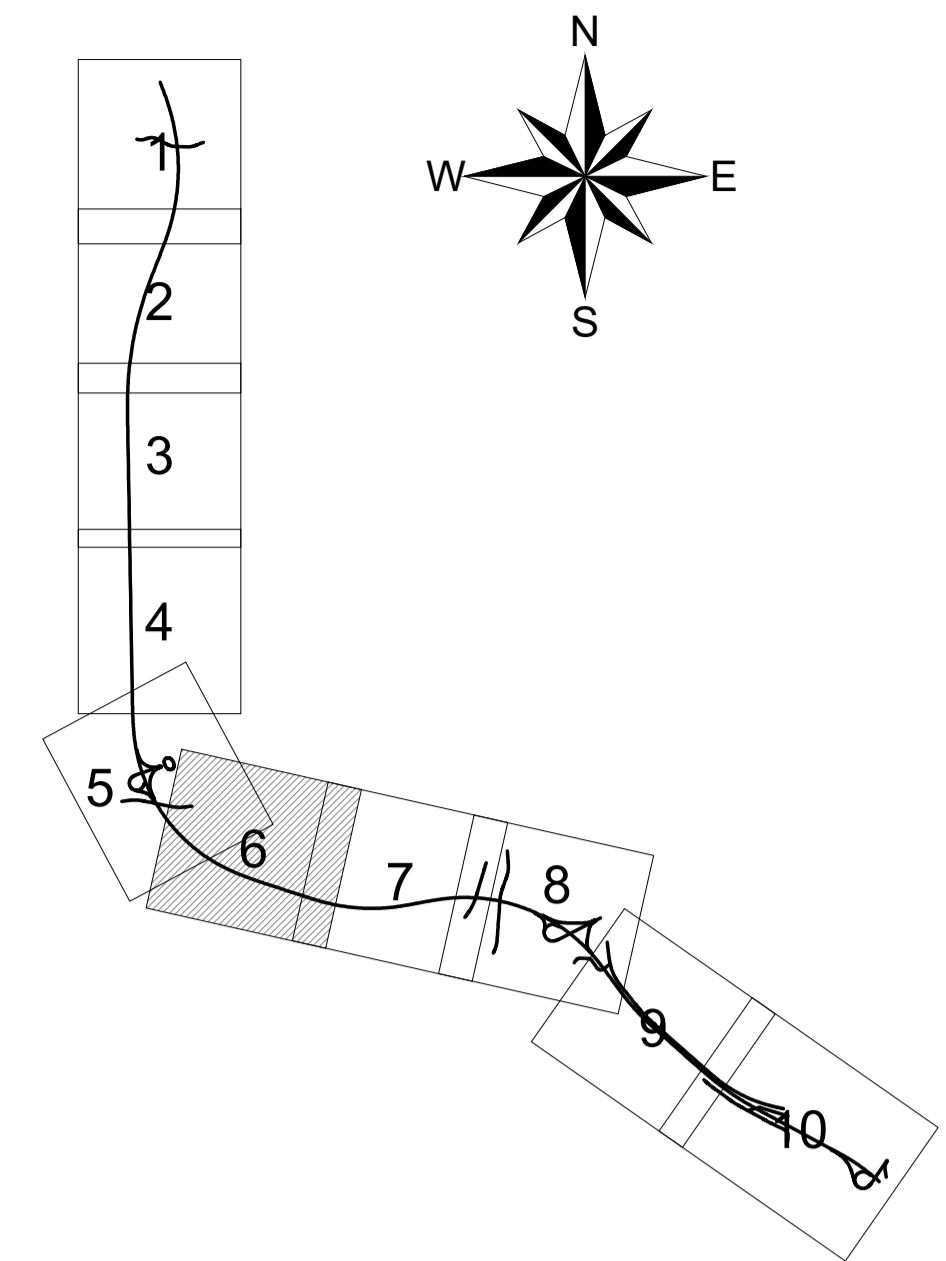

LEGENDA

- DIREZIONE LINEE DI FLUSSO FOSSI DI GUARDIA
 - DIREZIONE LINEE DI FLUSSO ACQUE DI PIATTAFORMA
 - RECAPITI
 - DISPLUVIO
 - IMPLUVIO
 - POZZETTO DI SCAMBIO
 - POZZETTO DI SALTO
- SMALTIMENTO ACQUE DI PIATTAFORMA IN RILEVATO CON COLLETTORI
- COLLETTORE IN PVC #315
 - COLLETTORE IN PVC #400
 - COLLETTORE IN PVC #500
 - COLLETTORE IN PVC #630
- SMALTIMENTO ACQUE DI PIATTAFORMA IN RILEVATO CON EMBRICI
- SMALTIMENTO ACQUE DI PIATTAFORMA IN TRINCEA
- ZANELLA IN CLS SENZA COLLETTORE
 - COLLETTORE IN PVC #315
 - COLLETTORE IN PVC #400
 - COLLETTORE IN PVC #500
 - COLLETTORE IN PVC #630
- SMALTIMENTO ACQUE DI PIATTAFORMA SU VIADOTTI
- COLLETTORE IN PVC #315
 - COLLETTORE IN PVC #400
 - COLLETTORE IN PVC #500
 - COLLETTORE IN PVC #630
- SMALTIMENTO ACQUE IN GALLERIA
- COLLETTORE ACQUE DI PIATTAFORMA #300 IN PVC
 - COLLETTORE ACQUE DI DRENAGGIO #300 IN PVC
 - COLLETTORE ACQUE DI PERCOLAZIONE #400 MICROFESSURATO IN CLS
- IMPIANTO DI TRATTAMENTO ACQUE DI PRIMA PIOGGIA
- INALVEAZIONI
- FOSSO DI GUARDIA 30x30x30
 - FOSSO DI GUARDIA 50x50x50
 - FOSSO DI GUARDIA 80x80x80
 - FOSSO DI GUARDIA 80x80x80
 - FOSSO DI GUARDIA 100x100x100
 - FOSSO DISPERDENTE 300x50x30
 - CANALE IN C.A. 1.00x1.00
 - CANALE IN C.A. 1.50x1.50
 - CANALETTA RETT. 40x40 TESTA MURO



**ASSE VIARIO MARCHE-UMBRIA
E QUADRILATERO DI PENETRAZIONE INTERNA
MAXI LOTTO 2**
LAVORI DI COMPLETAMENTO DELLA DIRETTRICE PERUGIA ANCONA:
SS. 318 DI "VALFABBRICA", TRATTO PIANELLO-VALFABBRICA
SS. 76 "VAL DESINO", TRATTI FOSSATO VICO - CANCELLI E ALBACINA - SERRA SAN QUIRICO
"PEDEMONTANA DELLE MARCHE", TRATTO FABRIANO-MUCCIA-SFERCIA.

PERIZIA DI VARIANTE

CONTRAENTE GENERALE: **DIRPA 2** S.c.G. r.l.

PROGETTAZIONE: Associazione Temporanea di Imprese
Mandatari:
Mandatari:

RESPONSABILE DELLA PROGETTAZIONE PRELIMINARE: Prof. Ing. Antonio Grimaldi
COORDINATORE DELLA SICUREZZA IN FASI DI PROGETTAZIONE: Dott. Geol. Fabrizio Pontoni
INGEGNERE RESPONSABILE DELLA PROGETTAZIONE: Ing. Michele Curiale

IL RESPONSABILE DEL PROCCEDIMENTO: Ing. Ignazio Fanelli
IL RESPONSABILE DELLA SICUREZZA IN FASI DI ESECUZIONE: Ing. Vincenzo Pardo
IL DIRETTORE DEI LAVORI: Ing. Poppino Marascio

2.1.2 - PEDEMONTANA DELLE MARCHE
Secondo stralcio funzionale: Matelica Nord - Matelica sud/Castelraimondo nord
PROGETTO STRADALE
Planimetria di sistemazione idraulica da Km 4+240 a Km 4+960
SCALA: 1:1000
DATA: Febbraio 2020

Codice Unico di Progetto (CUP): F12C03000050021 (Assegnato CUP: 23-12-2015)
Codice elaborato:

REV.	DATA	DESCRIZIONE	Redatto	Controllato	Approvato
G	Febbraio 2020	Variazioni varie	M. Van	A. Tossini	S. Lato
					A. Grimaldi