


QUADRO D'UNIONE

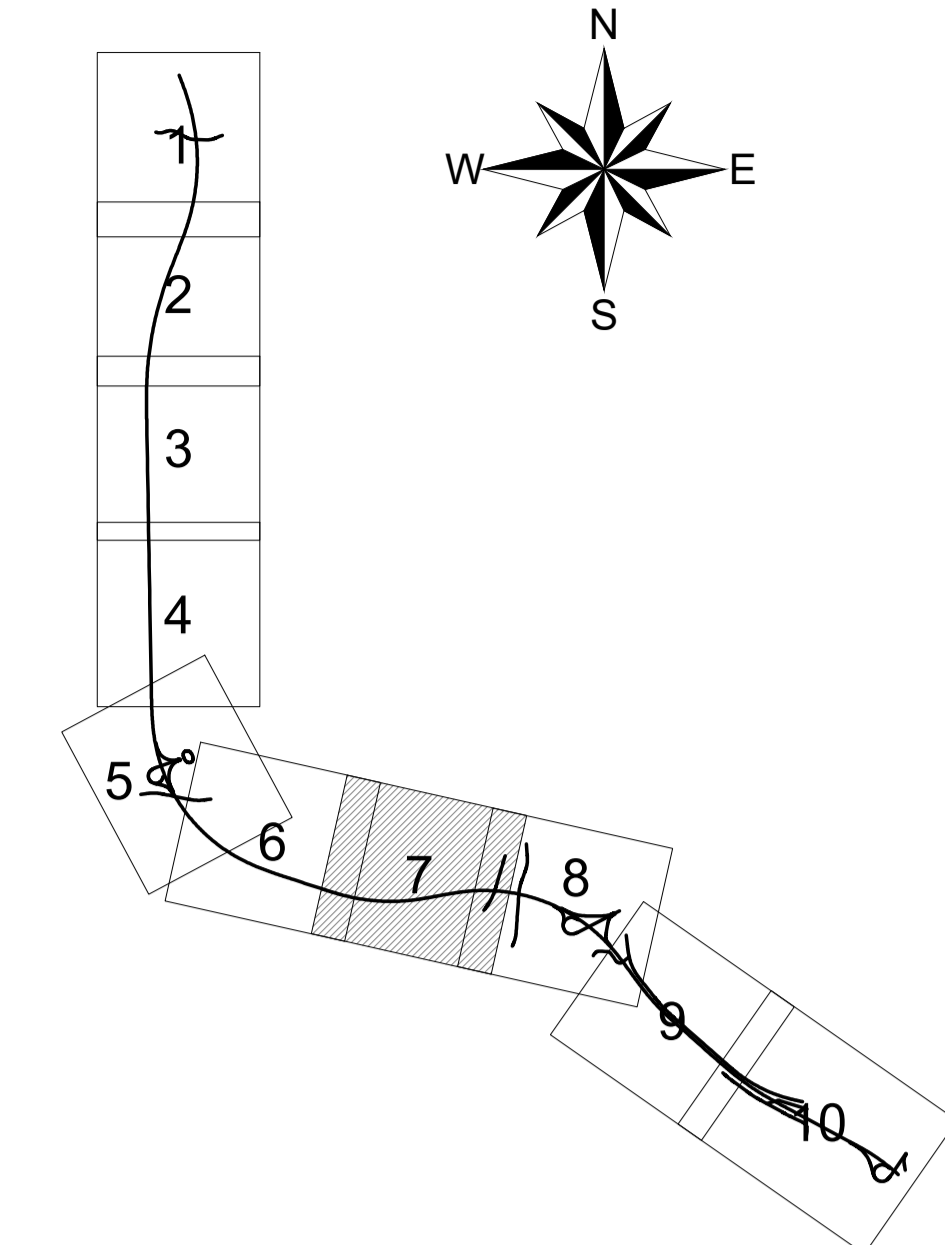

LEGENDA

- DIREZIONE LINEE DI FLUSSO FOSSI DI GUARDIA
DIREZIONE LINEE DI FLUSSO ACQUE DI PIATTAFORMA
RECAPITI
DISPLUVIO
IMPLUVIO
POZZETTO DI SCAMBIO
POZZETTO DI SALTO
SMALTIMENTO ACQUE DI PIATTAFORMA IN RILEVATO CON COLLETTORI
COLLETTORE IN PVC #315
COLLETTORE IN PVC #400
COLLETTORE IN PVC #500
COLLETTORE IN PVC #630
SMALTIMENTO ACQUE DI PIATTAFORMA IN RILEVATO CON EMBRICI
SMALTIMENTO ACQUE DI PIATTAFORMA IN TRINCEA
ZANELLA IN CLS SENZA COLLETTORE
COLLETTORE IN PVC #315
COLLETTORE IN PVC #400
COLLETTORE IN PVC #500
COLLETTORE IN PVC #630
SMALTIMENTO ACQUE DI PIATTAFORMA SU VIADOTTI
COLLETTORE IN PVC #315
COLLETTORE IN PVC #400
COLLETTORE IN PVC #500
COLLETTORE IN PVC #630
SMALTIMENTO ACQUE IN GALLERIA
COLLETTORE ACQUE DI PIATTAFORMA #400 IN PVC
COLLETTORE ACQUE DI DRENAGGIO #300 IN PVC
COLLETTORE ACQUE DI PERCOLAZIONE #400 MICROFESSURATO IN CLS
IMPIANTO DI TRATTAMENTO ACQUE DI PRIMA PIOGGIA
INALVEAZIONI
FO FOSSE DI GUARDIA 30x30x30
F1 FOSSE DI GUARDIA 50x50x50
F2 FOSSE DI GUARDIA 80x80x80
F3 FOSSE DI GUARDIA 80x80x80
F4 FOSSE DI GUARDIA 100x100x100
FT FOSSE DISPERSIVE 300x50x30
CANALE IN C.A. 1.00x1.00
CANALE IN C.A. 1.50x1.50
CANALETTA RETT. 40x40 TESTA MURO



ASSE VIARIO MARCHE-UMBRIA
E QUADRILATERO DI PENETRAZIONE INTERNA
MAXI LOTTO 2
LAVORI DI COMPLETAMENTO DELLA DIRETTRICE PERUGIA ANCONA:
SS. 318 DI "VALFABBRICA", TRATTO PIANELLO-VALEFABBRICA
SS. 76 "VAL DESINO", TRATTI FOSSATO VICO - CANCELLI E ALBACINA - SERRA SAN QUIRICO
"PEDEMONTANA DELLE MARCHE", TRATTO FABBRANO-MUCCIA-SFERGARA.

PERIZIA DI VARIANTE

CONTRAENTE GENERALE: DIRPA 2 S.C.G. r.l.
Il responsabile del Contratto Generale: Ing. Felice Montanari
Il responsabile Ingegneria delle Progettazioni Operative: Ing. Salvatore Lieto

PROGETTAZIONE: Associazione Temporanea di Imprese
Mandatari: PROGIN, LOMBARDI SA INGEGNERI CONSULENTI, LOMBARDI-REICO INGEGNERIA S.p.A., SGAI s.r.l. di E. Fortini & C. INGEGNERIA S.p.A.

RESPONSABILE DELLA PROGETTAZIONE PRELIMINARE: Prof. Ing. Antonio Grimaldi
COORDINATORE DELLA SICUREZZA IN FASE DI PROGETTAZIONE: Dott. Geol. Fabrizio Pestoni
INGEGNERE RESPONSABILE DELLA PROGETTAZIONE: Ing. Michele Curiale
INGEGNERE RESPONSABILE DELLA SICUREZZA IN FASE DI ESECUZIONE: Ing. Vincenzo Fardò
INGEGNERE RESPONSABILE DELLA SICUREZZA IN FASE DI ESECUZIONE: Ing. Peppino Marascio

2.1.2 - PEDEMONTANA DELLE MARCHE
Secondo stralcio funzionale: Matelica Nord - Matelica sud/Castelraimondo nord
PROGETTO STRADALE
Planimetria di sistemazione idraulica da Km 4+960 a Km 5+800
SCALA: 1:1000
DATA: Febbraio 2020

Codice Unico di Progetto (CUP): F12C0300050021 (Assegnata CUP: 23-12-2015)

Codice elaborato: 4070327272E08C50000021A177G

Table with 5 columns: REV, DATA, DESCRIZIONE, Redatto, Controllato, Approvato. Row 1: G, Febbraio 2020, Variazioni varie, M. Van, A. Tossini, S. Lieto, A. Grimaldi.