SEZIONE TIPO IN RILEVATO IN CURVA
(con sistema di smaltimento acque di piattaforma mediante canalizzazioni esterne)
SCALA 1:50

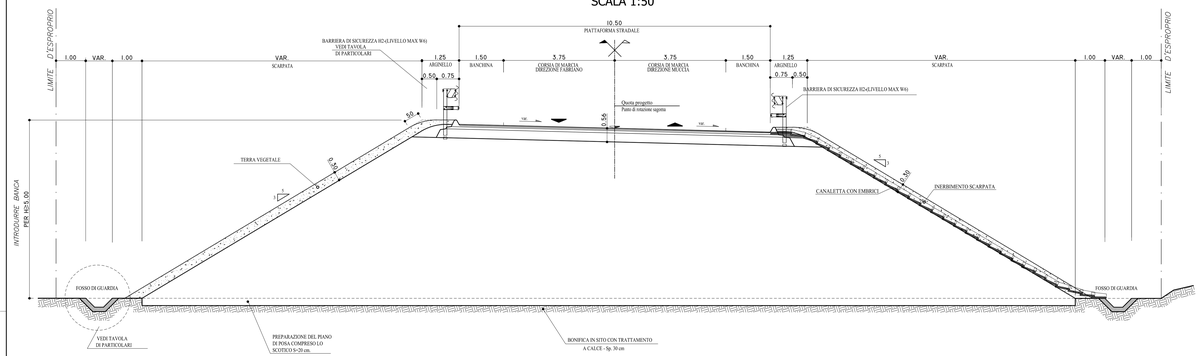

SEZIONE TIPO IN RILEVATO CON ALLARGAMENTO IN CURVA
(sezione tipo con sistema di smaltimento acque di piattaforma mediante collettori)
SCALA 1:50

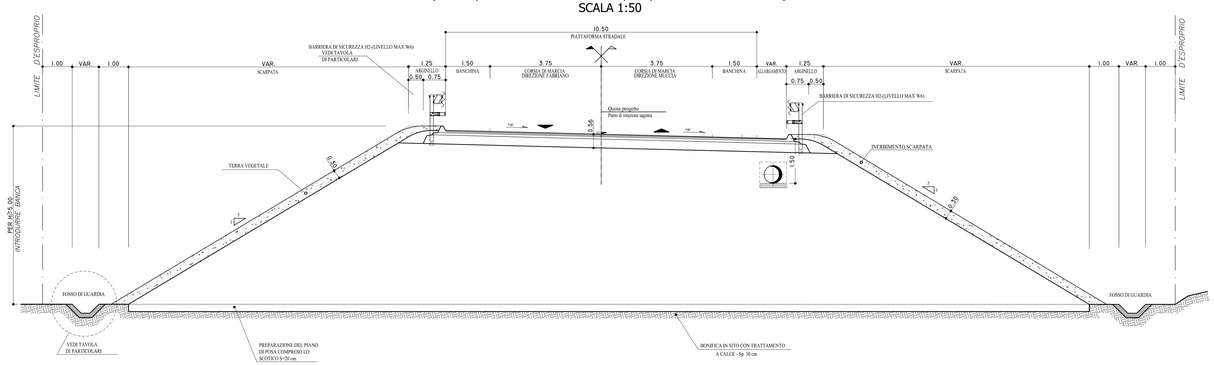

PARTICOLARE PAVIMENTAZIONE
- Scala 1:10 -

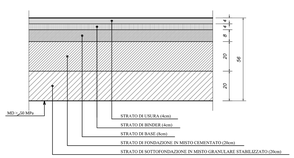

NOTA - 1 : Per le sistemazioni ambientali delle scarpate, si rimanda agli elaborati specifici delle mitigazioni ambientali.

NOTA - 2 : Per le caratteristiche dei materiali utilizzati per la formazione dei rilevati stradali, si rimanda a quanto specificato dal capitolato speciale d'appalto - norme tecniche.

SEZIONE TIPO IN SCAVO IN CURVA CON MURO DI CONTRORIPA IN TERRA RINFORZATA
SCALA 1:50

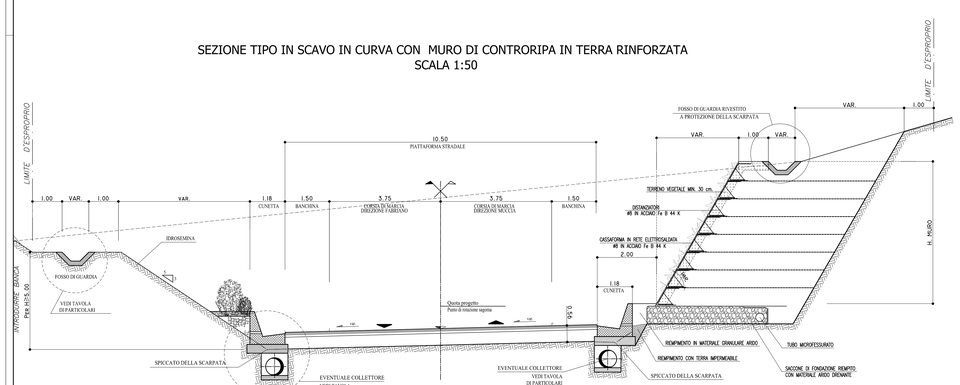

SEZIONE TIPO A MEZZACOSTA
SCALA 1:50

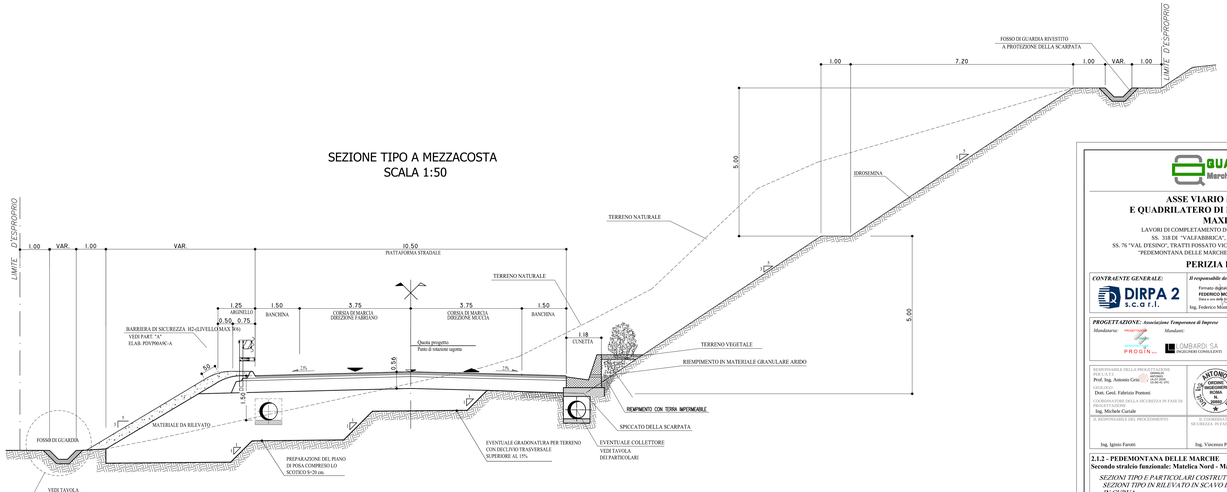

QUADRILATERO Marche Umbria S.p.A.

ASSE VIARIO MARCHE-UMBRIA
E QUADRILATERO DI PENETRAZIONE INTERNA
MAXI LOTTO 2

LAVORI DI COMPLETAMENTO DELLA DIRETTRICE PERUGIA ANCONA:
SS. 318 DI "VALFABBRICA", TRATTO PIANELLO -VALFABBRICA
SS. 76 "VAL D'ESINO", TRATTI FOSSATO VICO - CANCELLI E ALBACINA - SERRA SAN QUIRICO "PEDEMONTANA DELLE MARCHE"; TRATTO FABRIANO-MUCCIA-SFERCIA.

PERIZIA DI VARIANTE

CONTRAENTE GENERALE: DIRPA 2 s.c.a r.l.

Il responsabile del Contraente Generale: Firmato digitalmente da FEDERICO MONTANARI. Data e ora della firma: 29/09/2020 16:53:42. Ing. Federico Montanari

Il responsabile Integrazioni delle Prestazioni Specialistiche: Ing. Sarafino Lieto

PROGETTAZIONE: Associazione Temporanea di Imprese

Mandataria: PROGIN; *Mandanti:* LOMBARDI SA; LOMBARDI-RECO; S.G.A.I. s.r.l. di E.Fortuni & C.

RESPONSABILE DELLA PROGETTAZIONE Prof. Ing. Antonio Grassi — ORDINE INGEGNERI PR N. 1289
CONSULENZA GEOLOGICA Dott. Geol. Fabrizio Poretti — ORDINE GEOLOGI MARCHE N. 210
COORDINATORE DELLA SICUREZZA IN FASE DI PROGETTAZIONE Ing. Michele Curzio
CONSULENZA SPECIALISTICA Fabrizio PONTONI — Geologia Ingegneria — ORDINE INGEGNERI PR N. 590
DIRETTORE DEI LAVORI Dott. Ing. MICHELE CONTI — ORDINE INGEGNERI PR N. 1011
IL RESPONSABILE DEL PROCEDIMENTO Ing. Ignio Favoti
IL COORDINATORE DELLA SICUREZZA IN FASE DI ESECUZIONE Ing. Vincenzo Pardo
DIRETTORE DEI LAVORI Ing. Peppino Marasco

2.1.2 - PEDEMONTANA DELLE MARCHE
Secondo stralcio funzionale: Matelica Nord - Matelica sud/Castelraimondo nord

SEZIONI TIPO E PARTICOLARI COSTRUTTIVI
SEZIONI TIPO IN RILEVATO IN SCAVO E A MEZZA COSTA - IN CURVA

SCALA: 1:50
DATA: Giugno 2020

Codice Unico di Progetto (CUP) **F12C03000050021** (Assegnato CIPE 23-12-2015)

Codice elaborato: L 0 7 3 2 1 2 E 2 2 C S D 1 0 0 S 2 7 0 1 2 E

REV.	DATA	DESCRIZIONE	Redatto	Controllato	Approvato
D	Febbraio 2020	Variante varie	M. Vari	A. Tonioni	S. Leto	A. Grimaldi
E	Giugno 2020	Riscontro istruttoria QMU	M. Vari	A. Tonioni	S. Leto	A. Grimaldi