




**GALLERIA NATURALE
SEZIONE CORRENTE IN RETTIFILO**
- Scala 1:50 -

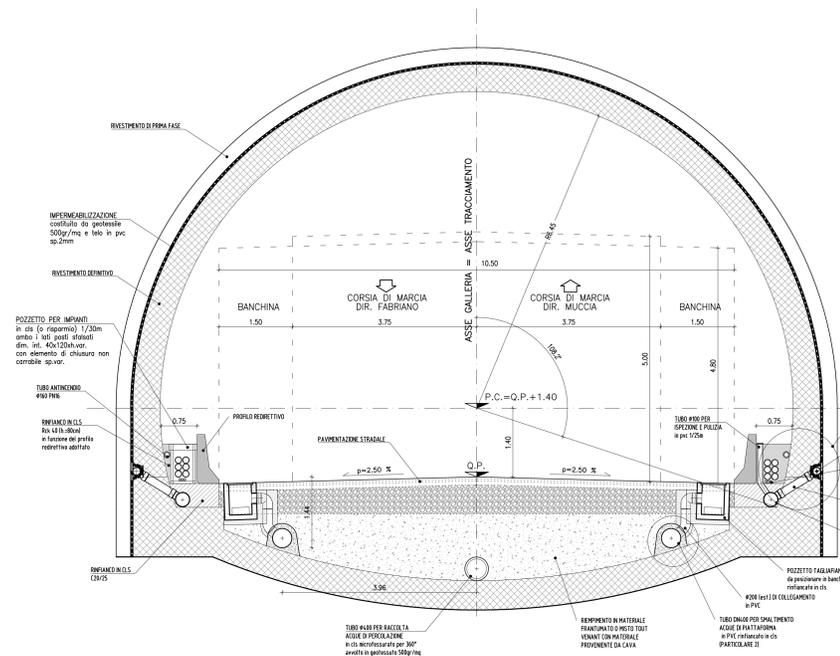


**GALLERIA NATURALE
SEZIONE TIPO PIAZZOLA DI SOSTA**
- Scala 1:50 -

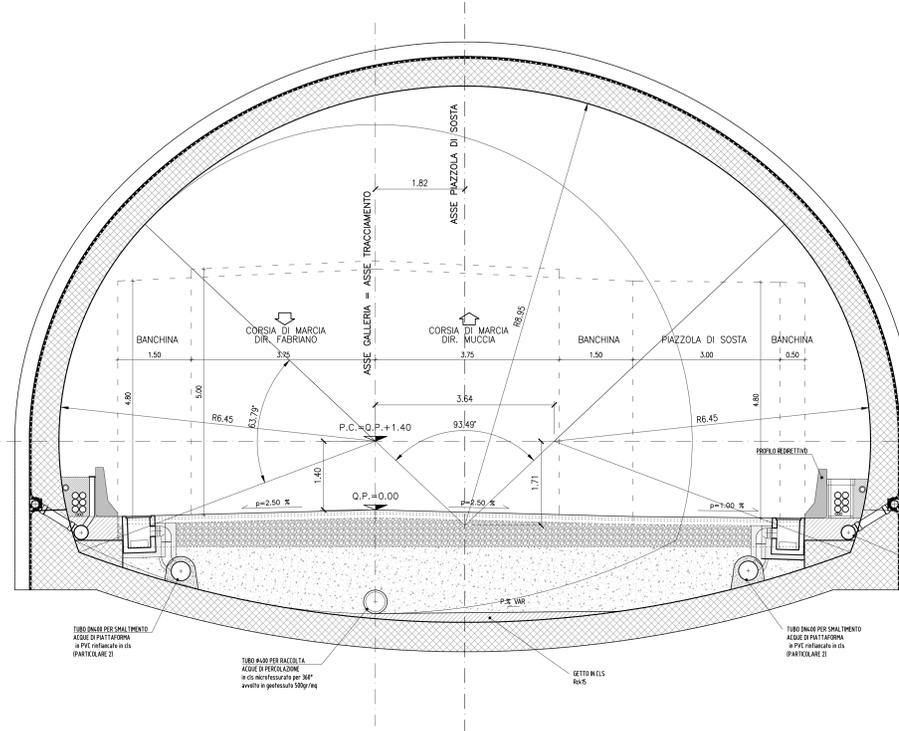


PARTICOLARE PAVIMENTAZIONE
- Scala 1:10 -

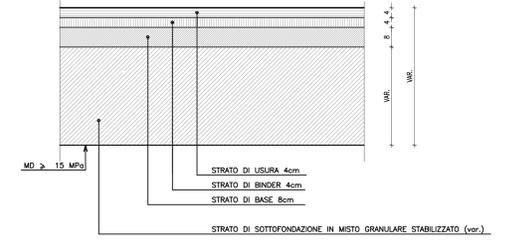


PARTICOLARE "2"

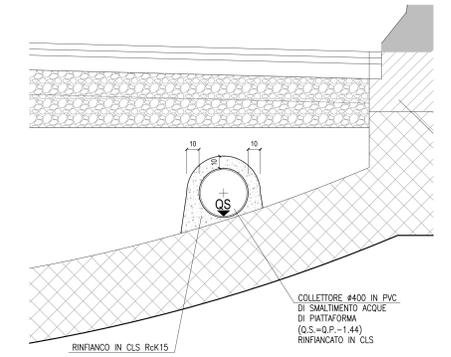


SEZIONE TIPO GALLERIA ARTIFICIALE SOTTO PROTESI
- Scala 1:50 -

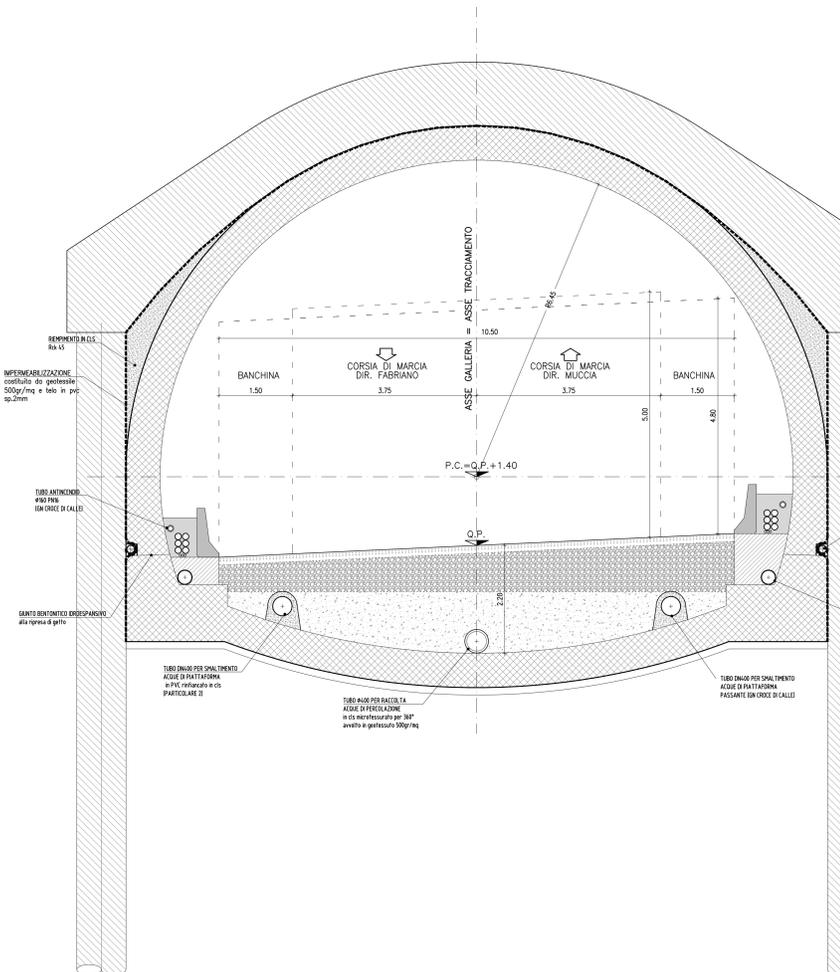


SEZIONE TIPO GALLERIA ARTIFICIALE
- Scala 1:50 -

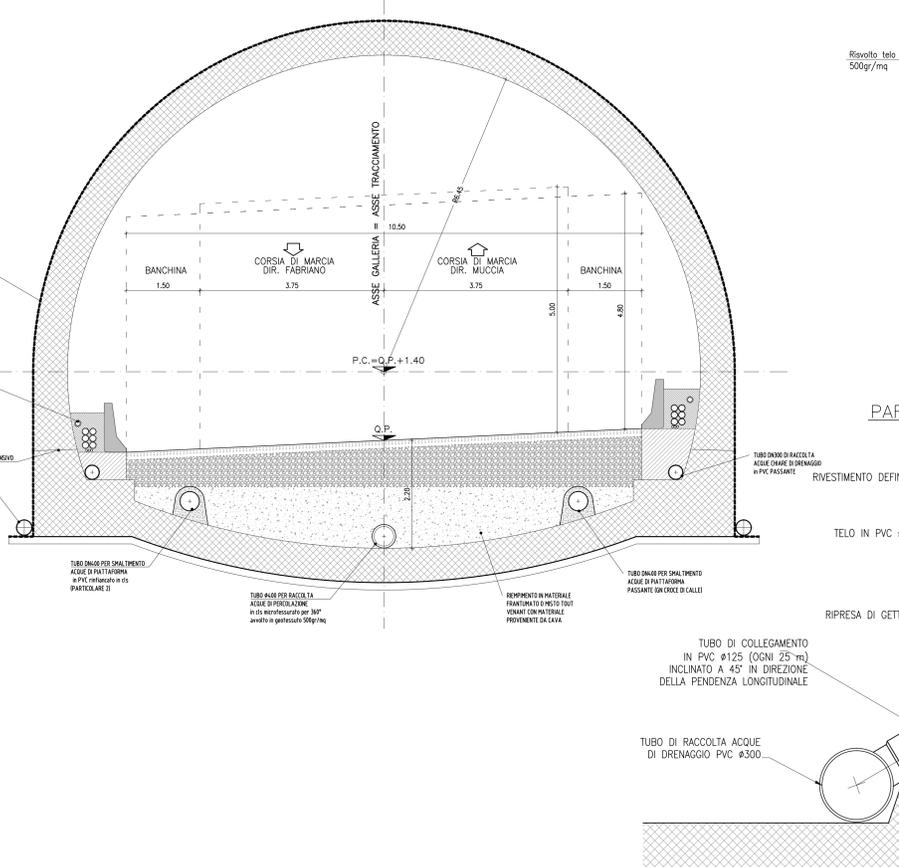


PARTICOLARE "4"

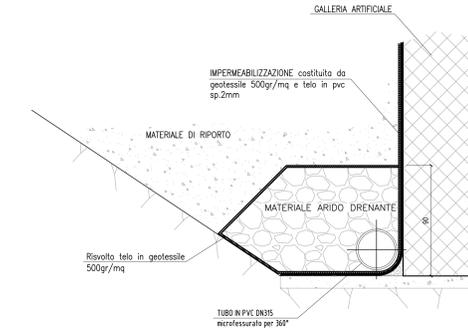

PARTICOLARE "3"

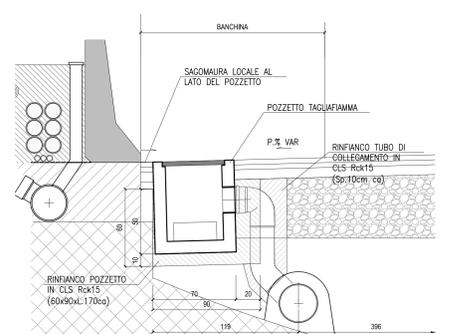

PARTICOLARE "1"

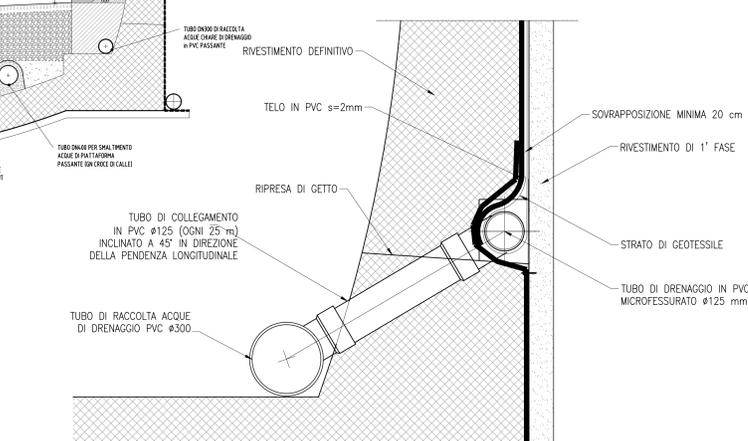

QUADRILATERO Marche Umbria S.p.A.

ASSE VIARIO MARCHE-UMBRIA E QUADRILATERO DI PENETRAZIONE INTERNA MAXI LOTTO 2

LAVORI DI COMPLETAMENTO DELLA DIRETTRICE PERUGIA ANCONA: SS. 318 DI "VALFABRICA" - TRATTO PANNELLO "VALFABRICA" - SS. 76 "VAL DESINO" - TRATTO FOSSATO VICO - CANCELLI E ALBACINA - SERRA SAN QUIRICO "PEDEMONTANA DELLE MARCHE" - TRATTO FABRIANO-MUCCIA-SFERCIA.

PERIZIA DI VARIANTE

CONTRALENTE GENERALE: **DIRPA 2** s.c.a.r.l. Ing. Federico Montanari

Il responsabile del Contratto Generale: Ing. Salvatore Lato

Il responsabile Anzichioni delle Perizie Specialistiche: Ing. Salvatore Lato

PROGETTAZIONE: **PROGIN** s.p.a. LOMBARDI SA INGEGNERI CONSULENTI LOMBARDI-REICO INGEGNERIA S.p.A.

RESPONSABILE DELLA PROGETTAZIONE PER I.C.P.: Prof. Ing. Antonio Grimaldi

COORDINATORE DELLA SICUREZZA IN FASE DI PROGETTO: Ing. Michele Curiale

IL RESPONSABILE DEL PROCEDIMENTO: Ing. Iginio Farini

IL COORDINATORE DELLA SICUREZZA IN FASE DI ESECUZIONE: Ing. Vincenzo Pardo

IL DIRETTORE DEI LAVORI: Ing. Peppino Marzavino

2.1.2 - PEDEMONTANA DELLE MARCHE
Secondo stralcio funzionale: Matelica Nord - Matelica sud/Castelraimondo nord

SEZIONI TIPO E PARTICOLARI COSTRUTTIVI SEZIONI TIPO IN GALLERIA

SCALE: 1:50
DATA: Giugno 2020

Codice Unico di Progetto (CUP): F12C0300050021 (Assegnato CUP: 22-12-2019)

Codice elaborato: [017] [03] [212] [E] [08] [C5] [010] [0] [S2] [7] [0] [4] [E]

| REV. | DATA | DESCRIZIONE | Redatto | Coordinato | Approvato |
|------|------------|-------------------|---------|------------|-----------|
| D | 16/06/2020 | Varianti varie | M. Vasi | A. Tosiani | S. Lato |
| E | 01/07/2020 | Ricomposizione QM | M. Vasi | A. Tosiani | S. Lato |