




**ASSE VIARIO MARCHE-UMBRIA  
E QUADRILATERO DI PENETRAZIONE INTERNA  
MAXI LOTTO 2**

LAVORI DI COMPLETAMENTO DELLA DIRETTRICE PERUGIA ANCONA:  
SS. 318 DI "VALFABBRICA", TRATTO PIANELLO - VALFABBRICA  
SS. 76 "VAL D'ESINO", TRATTI FOSSATO VICO - CANCELLI E ALBACINA - SERRA SAN QUIRICO  
"PEDEMONTANA DELLE MARCHE", TRATTO FABRIANO-MUCCIA-SFERCIA.

**PERIZIA DI VARIANTE**

<p><b>CONTRAENTE GENERALE:</b></p> 	<p><b>Il responsabile del Contraente Generale:</b></p>  Ing. Federico Montanari	<p><b>Il responsabile Integrazioni delle Prestazioni Specialistiche:</b></p>  Ing. Salvatore Lieto
--	---	--

**PROGETTAZIONE: Associazione Temporanea di Imprese**

<p>Mandataria: </p>	<p>Mandanti:  </p>	<p>  <b>SGAI s.r.l. di E.Forlani &amp; C.</b>          Studio di Ingegneria e Geologia Applicata  <small>Via Marconi, 20 - 47833 Monteciano di Romagna (RN) - ITALY          P.IVA 0198420453 - telefono +39 0541989277 - e-mail: sgai@sgai.com          pec: sgai@sgai.pec.com          Site: Gest. Qual. ISO 9001:08 RINA 4387001...</small></p>
--	--	---

<p>RESPONSABILE DELLA PROGETTAZIONE PER L'A.T.I. <b>Prof. Ing. Antonio Grimaldi</b> GEOLOGO <b>Dott. Geol. Fabrizio Pontoni</b> COORDINATORE DELLA SICUREZZA IN FASE DI PROGETTAZIONE <b>Ing. Michele Curiale</b></p>			
<p>IL RESPONSABILE DEL PROCEDIMENTO  <b>Ing. Iginio Farotti</b></p>	<p>IL COORDINATORE DELLA SICUREZZA IN FASE DI ESECUZIONE  <b>Ing. Vincenzo Pardo</b></p>	<p>IL DIRETTORE DEI LAVORI  <b>Ing. Peppino Marascio</b></p>	

<p><b>2.1.2 - PEDEMONTANA DELLE MARCHE</b>  <b>Secondo stralcio funzionale: Matelica Nord - Matelica sud/Castelraimondo nord</b>           INTERSEZIONI E SVINCOLI          RAMPA DI SVINCOLO MATELICA NORD/ZONA IND.LE - RAMPA EF          Sezioni Trasversali Rampa E-F</p>	<p><b>SCALA:</b>  1:200  <b>DATA:</b>  Febbraio 2020</p>
---	--

Codice Unico di Progetto (CUP) **F12C03000050021** (Assegnato CIPE 23-12-2015)


Codice elaborato:

Opera	Tratto	Settore	CEE	WBS	Id. doc.	N. prog.	Rev.
L 0 7 0 3	2 1 2	E	1 1	C S 3 2 0 0	S E Z	0 2	A

REV.	DATA	DESCRIZIONE	Redatto		Controllato	Approvato
A	Febbraio 2020	Emissione	M. Vari	A. Tosiani	S. Lieto	A. Grimaldi

PROFILO Asse-E-F  
 SEZIONE 1  
 PROGRESSIVA 0.00

RILEVATO SUPERIORE	19.44 mq
RILEVATO INFERIORE	0.31 mq
STERRO	0.00 mq
SCOTICO RILEVATI	9.67 m
TERRENO VEGETALE	6.49 m
PAVIMENTAZIONE	5.00 m
PREPARAZIONE PIANO DI POSA	0.00 m

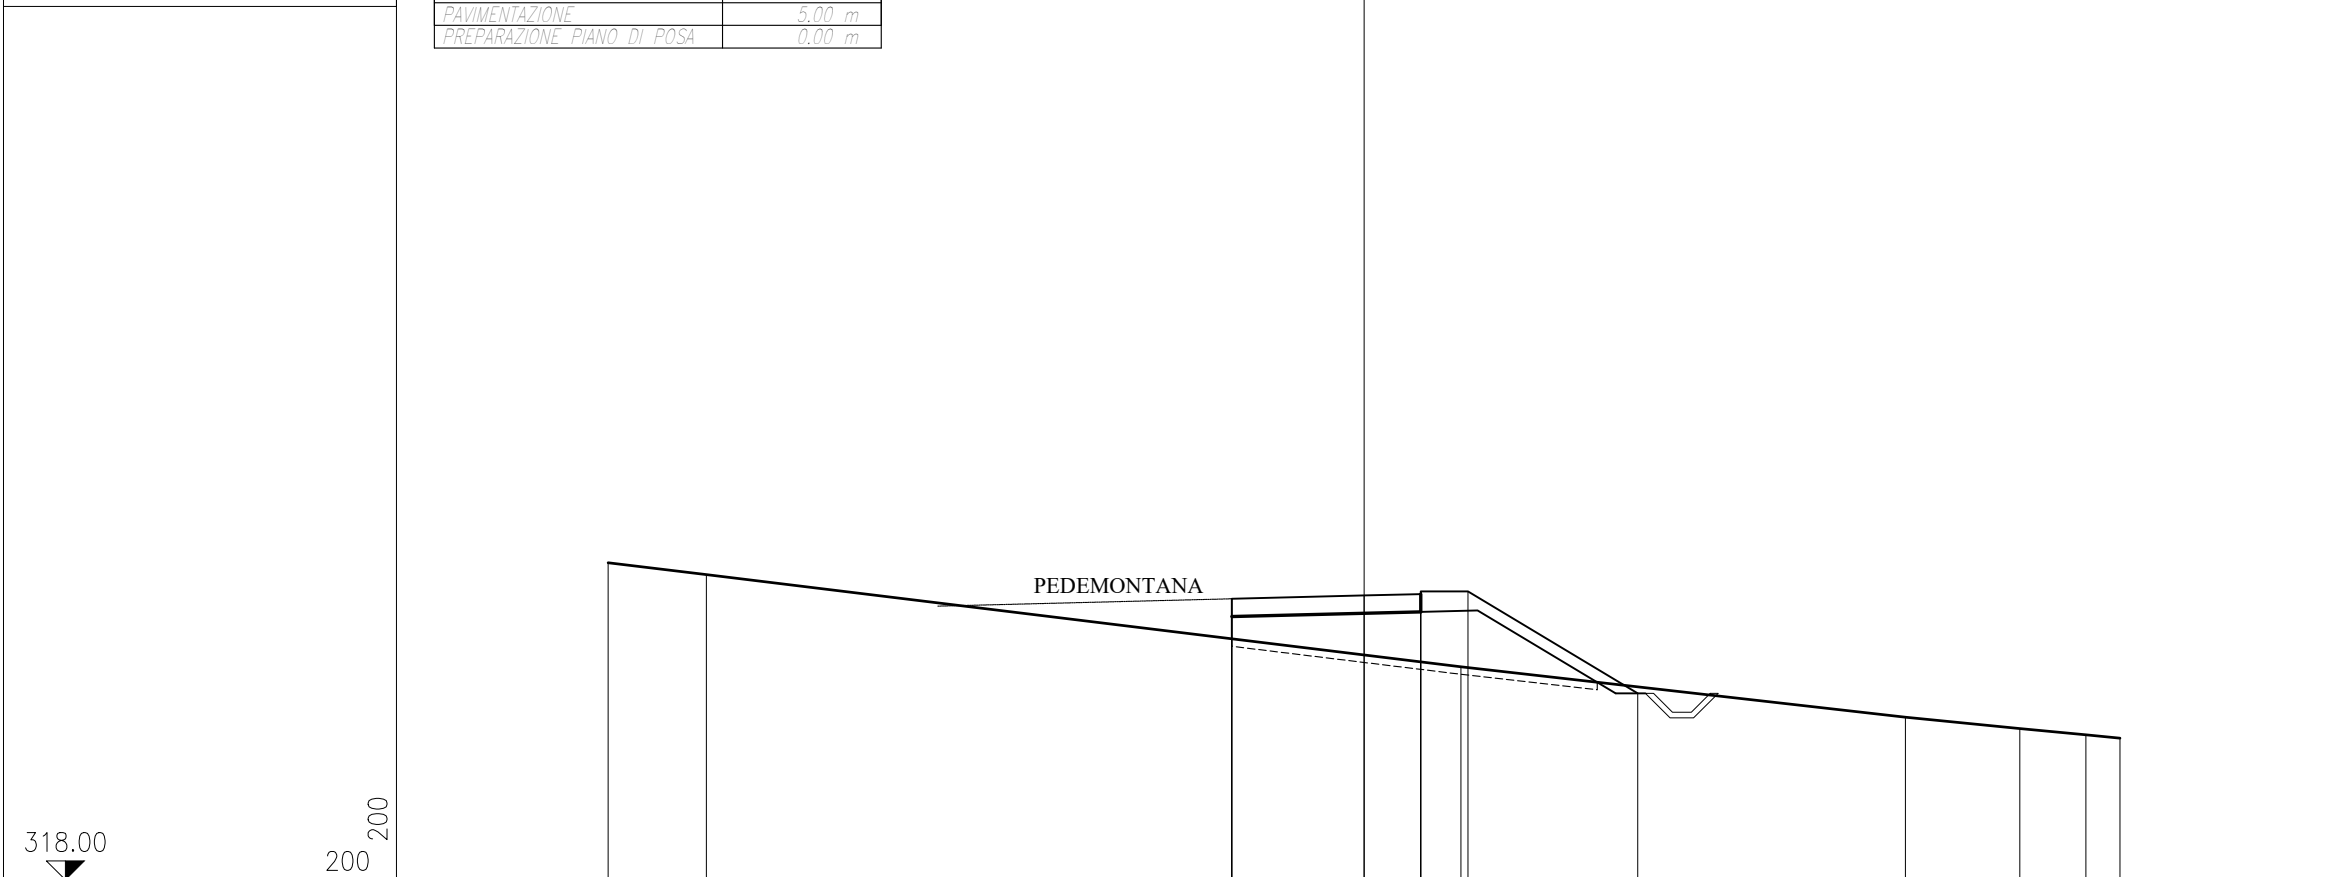


QUOTE PROGETTO			325.43	324.38		325.52	325.63	325.56	325.63		322.93						
DISTANZE PARZIALI PROGETTO					3.50		1.50	1.25		4.49							
DISTANZE PROGRESSIVE PROGETTO			-3.50	-3.50		0.00	1.50	1.50	2.75		7.24						
QUOTE TERRENO		326.39		326.07					323.64				322.30		322.00	321.84	321.75
DISTANZE PARZIALI TERRENO			2.60		19.96						11.76			3.03	1.75	0.90	
DISTANZE PROGRESSIVE TERRENO		-20.00		-17.40					2.56				14.32		17.35	19.10	20.00

PROFILO Asse-E-F

SEZIONE 2

PROGRESSIVA 26.92


RILEVATO SUPERIORE	10,28 mq
RILEVATO INFERIORE	0,54 mq
STERRO	0,00 mq
SCOTICO RILEVATI	10,18 m
TERRENO VEGETALE	6,50 m
PAVIMENTAZIONE	5,50 m
PREPARAZIONE PIANO DI POSA	0,00 m

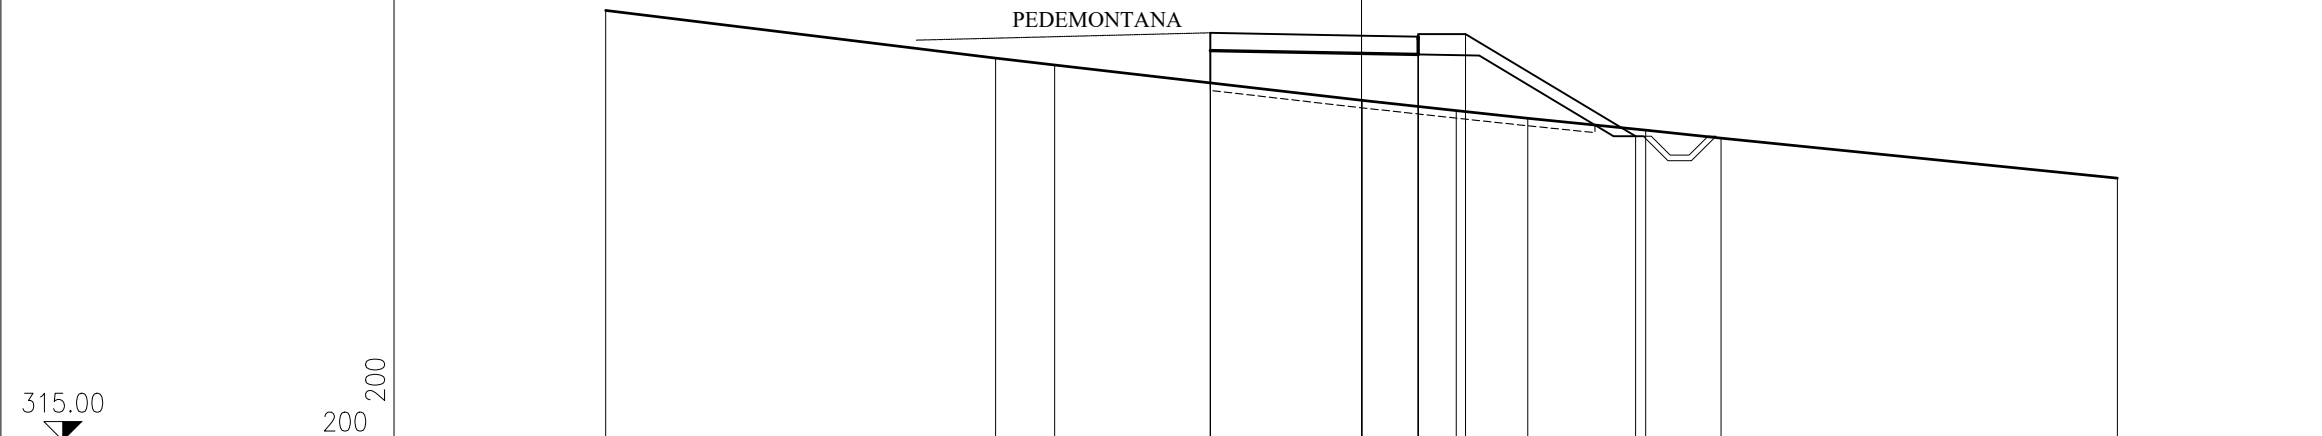

QUOTE PROGETTO				325.79 324.46		325.71	325.75 325.68	325.75		323.05		
DISTANZE PARZIALI PROGETTO					4.00	1.50	1.25		4.50			
DISTANZE PROGRESSIVE PROGETTO				-4.00 -4.00		0.00	1.50 1.50	2.75		7.25		
QUOTE TERRENO	326.38		325.12	324.93		324.00	323.73	323.53		323.21	323.00	321.94
DISTANZE PARZIALI TERRENO		10.32	1.56	8.14		2.49	1.89	3.12	1.99		10.49	
DISTANZE PROGRESSIVE TERRENO	-20.00		-9.68	-8.12		0.02	2.51	4.40		7.52	9.51	20.00

PROFILO Asse-E-F  
 SEZIONE 3  
 PROGRESSIVA 52.95

RILEVATO SUPERIORE	12,45 m
RILEVATO INFERIORE	1,11 m
STERRO	0,00 m
SCOTICO RILEVATI	11,37 m
TERRENO VEGETALE	6,72 m
PAVIMENTAZIONE	6,50 m
PREPARAZIONE PIANO DI POSA	0,00 m

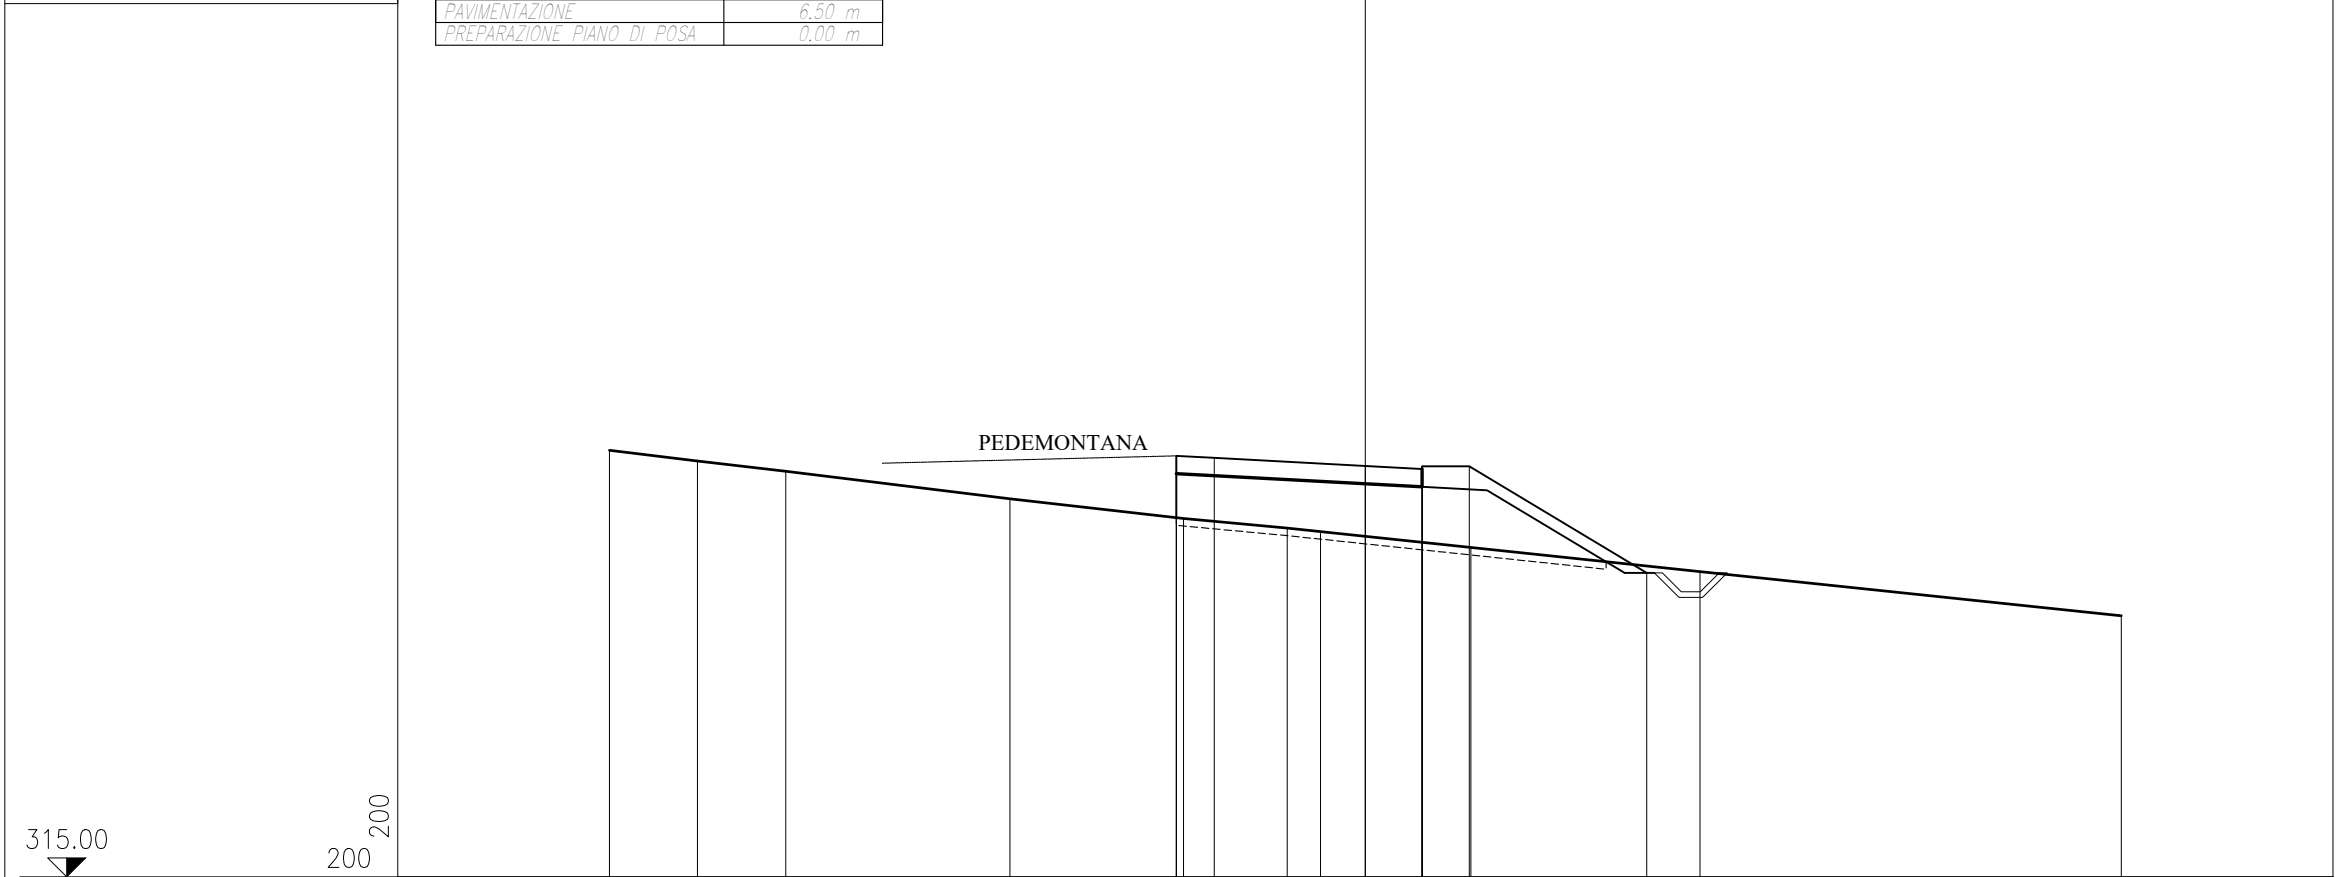


QUOTE PROGETTO					326.14	324.50	326.08			325.87	325.86	325.79	325.86		323.04	
DISTANZE PARZIALI PROGETTO					1.00	4.00				1.50	1.25		4.69			
DISTANZE PROGRESSIVE PROGETTO					-5.00	-5.00	-4.00			0.00	1.50	1.50	2.75		7.44	
QUOTE TERRENO		326.29	326.00	325.73		325.00		324.48		324.23	324.13		323.72		323.07	
DISTANZE PARZIALI TERRENO		2.33	2.34	5.93		4.59		2.74		0.88	3.98		6.06		11.15	
DISTANZE PROGRESSIVE TERRENO		-20.00	-17.67	-15.33		-9.40		-4.81		-2.07	-1.19		2.79		8.85	

315.00  
 200  
 200



PROFILO Asse-E-F
SEZIONE 5
PROGRESSIVA 80.00
<p style="text-align: right;">200 200</p> <p>317.00 ▼</p>
QUOTE PROGETTO
DISTANZE PARZIALI PROGETTO
DISTANZE PROGRESSIVE PROGETTO
QUOTE TERRENO
DISTANZE PARZIALI TERRENO
DISTANZE PROGRESSIVE TERRENO

RILEVATO SUPERIORE	18.57 mq
RILEVATO INFERIORE	4.15 mq
STERRO	0.00 mq
SCOTICO RILEVATI	15.73 m
TERRENO VEGETALE	12.08 m
PAVIMENTAZIONE	6.50 m
PREPARAZIONE PIANO DI POSA	0.00 m

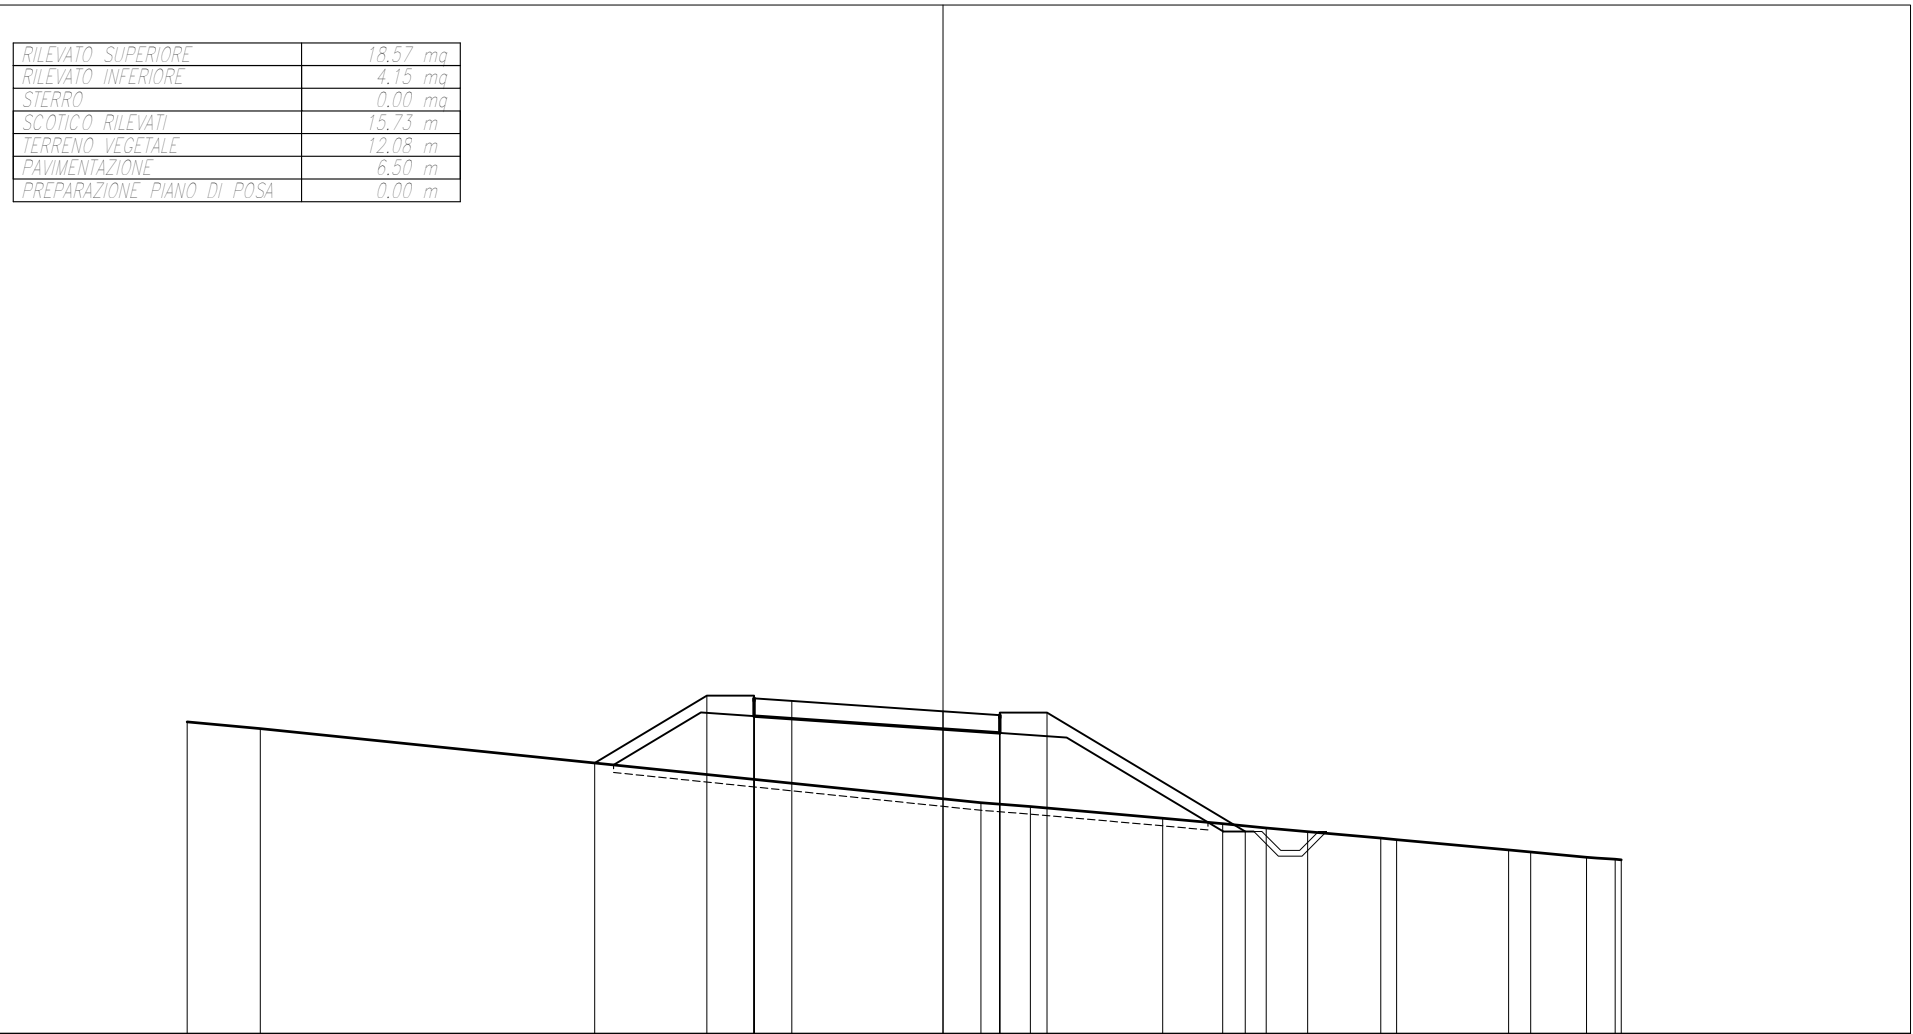


324.15	325.93	325.93	325.86	325.79	325.52	325.49	325.42	325.49	322.34								
2.97	1.25	1.00	4.00	1.50	1.25	5.25											
-9.22	-6.25	-5.00	-5.00	-4.00	0.00	1.50	1.50	2.75	8.00								
325.24	325.06				323.10	323.00	322.69	322.55	322.43	322.33	322.17	322.12	321.85	321.80	321.66	321.61	321.59
1.94	19.06	1.31	3.50	1.59	1.15	1.10	1.93	2.96	1.48	0.75	0.17						
-20.00	-18.06				1.00	2.31	5.81	7.40	8.55	9.65	11.58	12.00	14.96	15.55	17.03	17.78	17.95




PROFILO Asse-E-F  
 SEZIONE 7  
 PROGRESSIVA 108.00

RILEVATO SUPERIORE	20.50 mq
RILEVATO INFERIORE	9.04 mq
STERRO	0.00 mq
SCOTICO RILEVATI	17.11 m
TERRENO VEGETALE	13.60 m
PAVIMENTAZIONE	6.50 m
PREPARAZIONE PIANO DI POSA	0.00 m

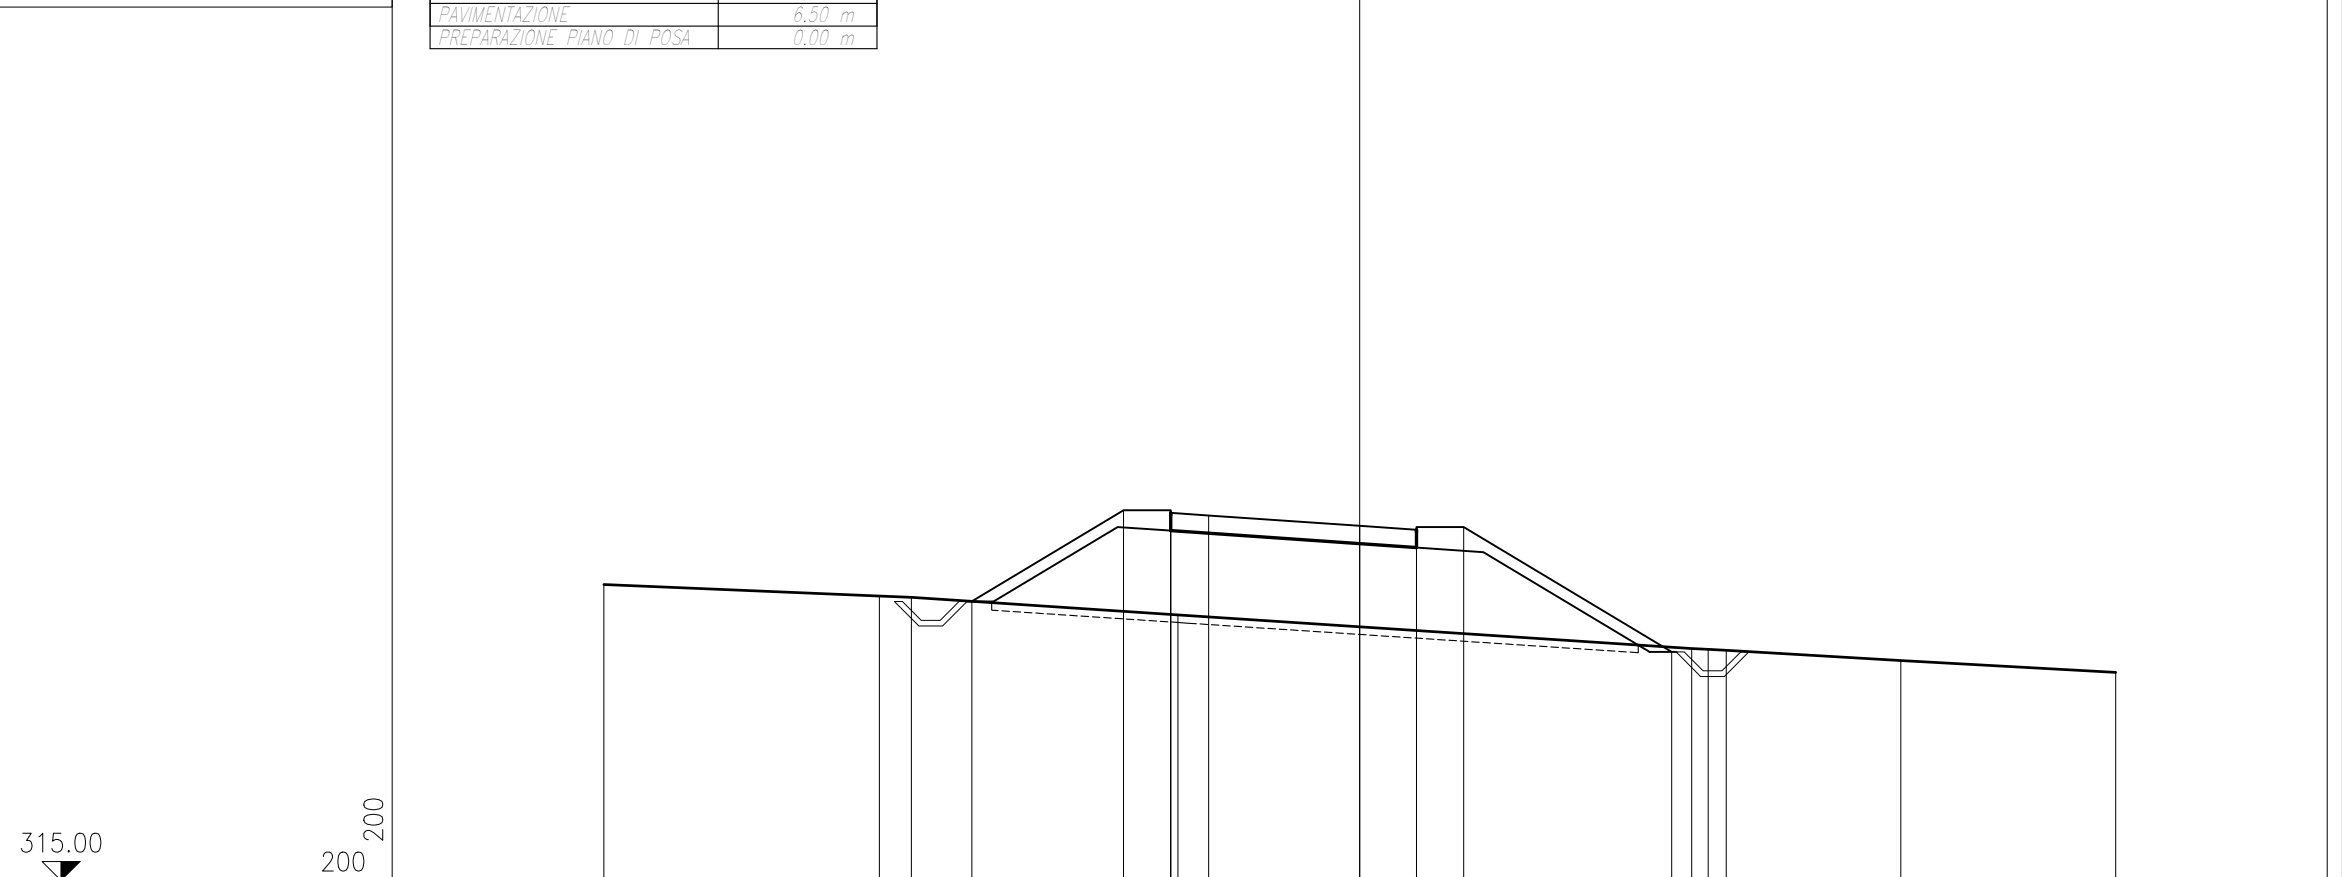


QUOTE PROGETTO				322.38		324.79	324.79	324.72	324.65		324.38	324.35	324.28	324.35	321.04						
DISTANZE PARZIALI PROGETTO			4.01		1.25	1.00		4.00		1.50	1.25		5.50								
DISTANZE PROGRESSIVE PROGETTO				-10.26		-6.25	-5.00	-5.00	-4.00		0.00	1.50	1.50	2.75	8.25						
QUOTE TERRENO	322.83				322.52	322.49		322.02							321.13	321.11	321.09		320.82		320.50
DISTANZE PARZIALI TERRENO		7.29			0.85		7.05				13.59				0.44	0.48		4.62		5.68	
DISTANZE PROGRESSIVE TERRENO	-20.00				-12.71	-11.86		-4.81							8.78	9.22	9.70		14.32		20.00



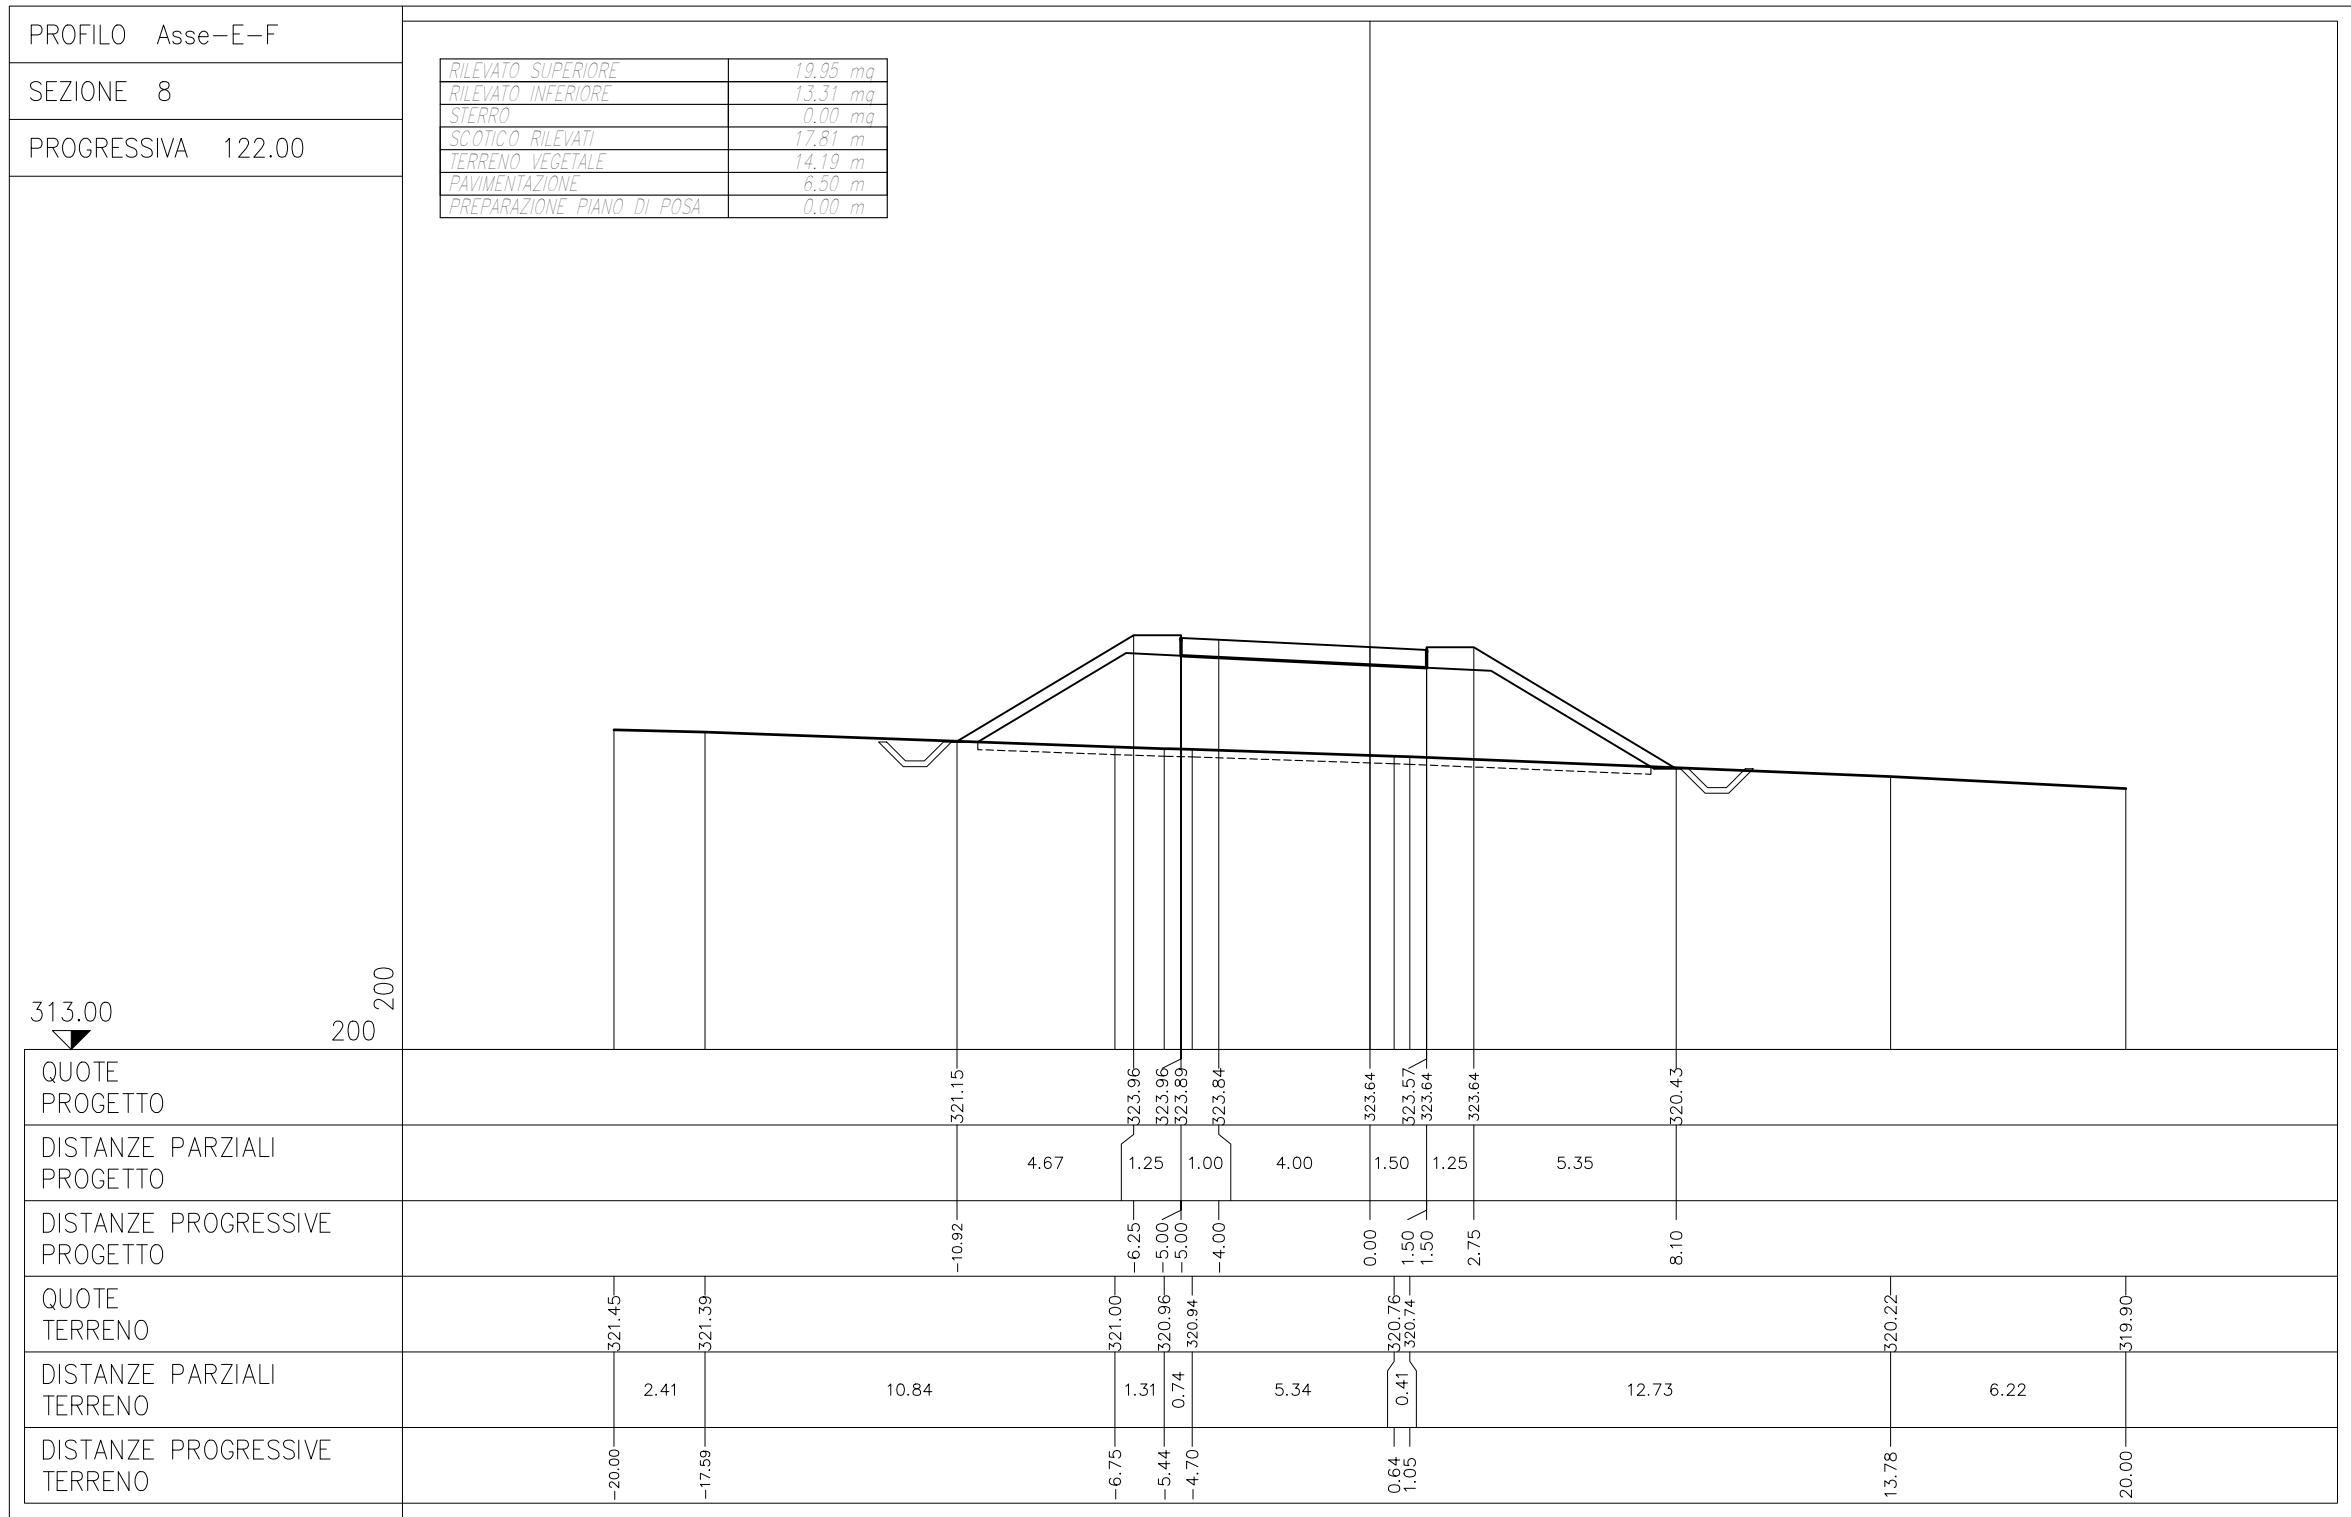

PROFILO Asse-E-F  
 SEZIONE 9  
 PROGRESSIVA 136.00


RILEVATO SUPERIORE	19.35 m
RILEVATO INFERIORE	17.48 m
STERRO	0.00 m
SCOTICO RILEVATI	18.53 m
TERRENO VEGETALE	15.02 m
PAVIMENTAZIONE	6.50 m
PREPARAZIONE PIANO DI POSA	0.00 m

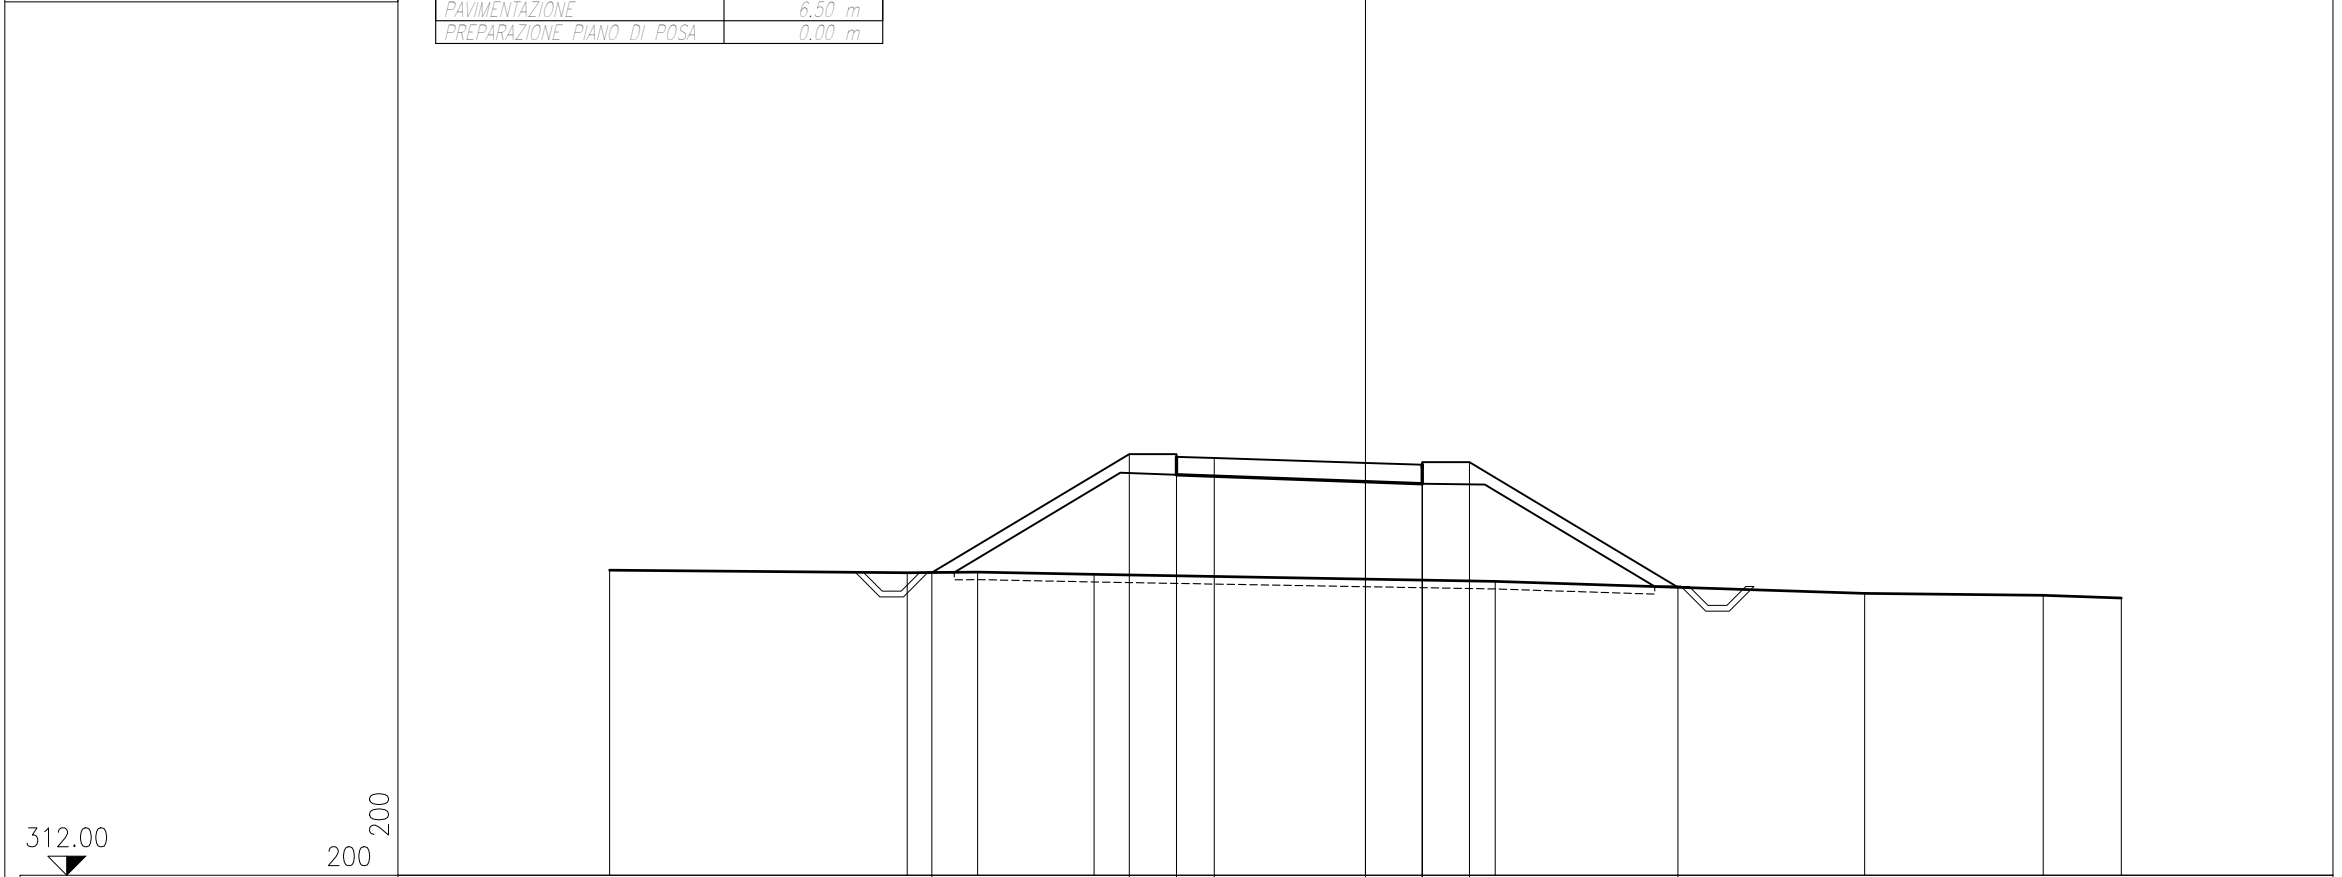

QUOTE PROGETTO		320.00		323.14	323.14	323.07	323.03		322.90	322.92	322.85	322.92		319.61	
DISTANZE PARZIALI PROGETTO			5.22	1.25	1.00		4.00	1.50	1.25		5.52				
DISTANZE PROGRESSIVE PROGETTO		-11.47		-6.25	-5.00	-5.00	-4.00		0.00	1.50	1.50	2.75		8.27	
QUOTE TERRENO	320.07	320.00	320.02	319.96						319.77			319.46	319.40	319.33
DISTANZE PARZIALI TERRENO		7.88	1.86	3.08			10.61				9.78		4.72	2.07	
DISTANZE PROGRESSIVE TERRENO	-20.00	-12.12	-10.26	-7.18					3.43			13.21		17.93	20.00

PROFILO Asse-E-F  
 SEZIONE 10  
 PROGRESSIVA 150.00

RILEVATO SUPERIORE	19.06 mq
RILEVATO INFERIORE	21.48 mq
STERRO	0.00 mq
SCOTICO RILEVATI	18.93 m
TERRENO VEGETALE	15.45 m
PAVIMENTAZIONE	6.50 m
PREPARAZIONE PIANO DI POSA	0.00 m

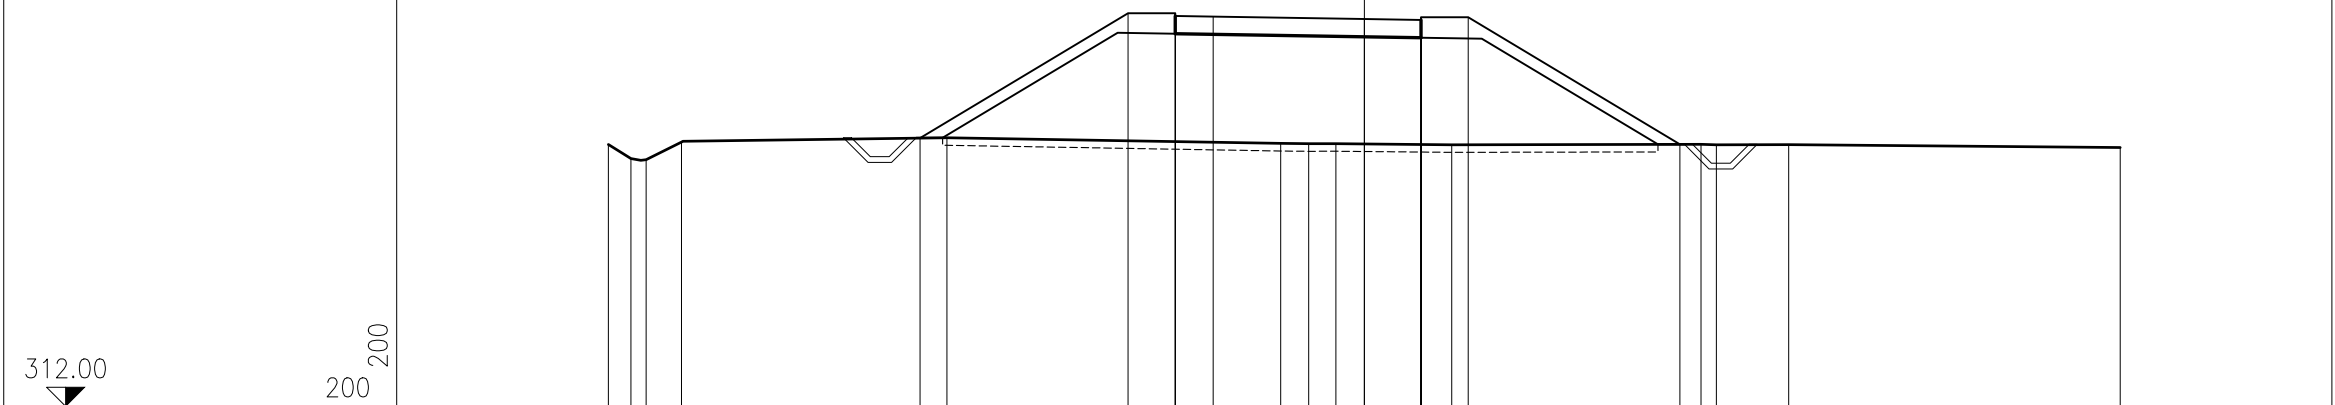

QUOTE PROGETTO				319.09			322.39	322.39	322.32	322.31			322.24	322.29	322.22	322.29		318.93				
DISTANZE PARZIALI PROGETTO					5.50		1.25	1.00		4.00			1.50	1.25		5.60						
DISTANZE PROGRESSIVE PROGETTO				-11.75			-6.25	-5.00	-5.00	-4.00			0.00	1.50	1.50	2.75		8.35				
QUOTE TERRENO					319.10									318.92				318.93	318.92	318.92	318.85	
DISTANZE PARZIALI TERRENO		0.60	0.40	0.93		7.03				8.83			0.74	0.72		3.06		6.60	0.40	1.92	8.77	
DISTANZE PROGRESSIVE TERRENO		-20.00	-19.40	-19.00	-18.07		-11.04						-2.21	-1.47	-0.75		2.31		8.91	9.31	11.23	20.00

