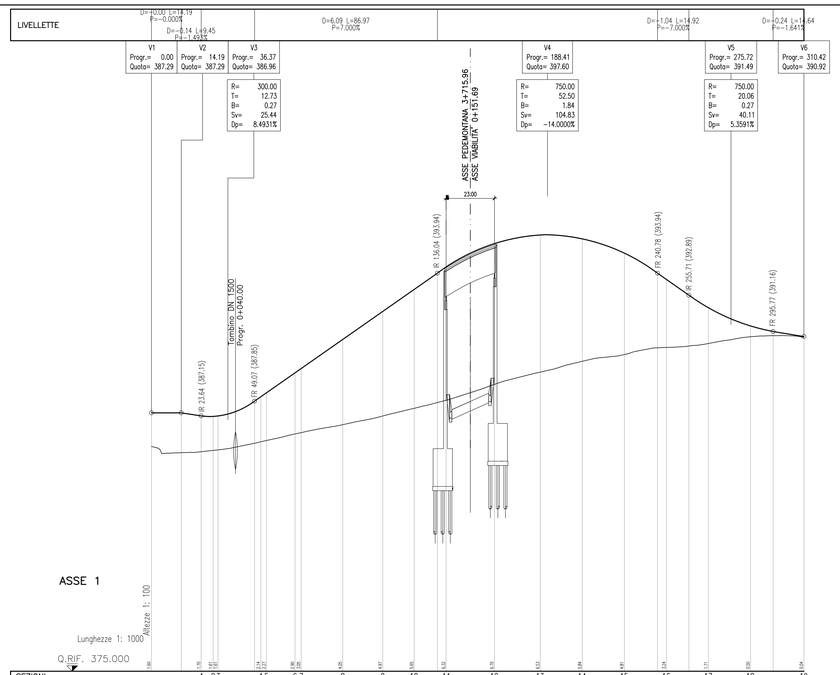

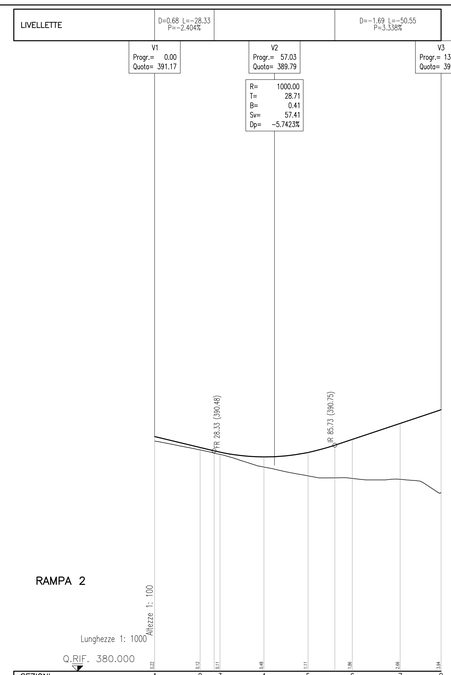

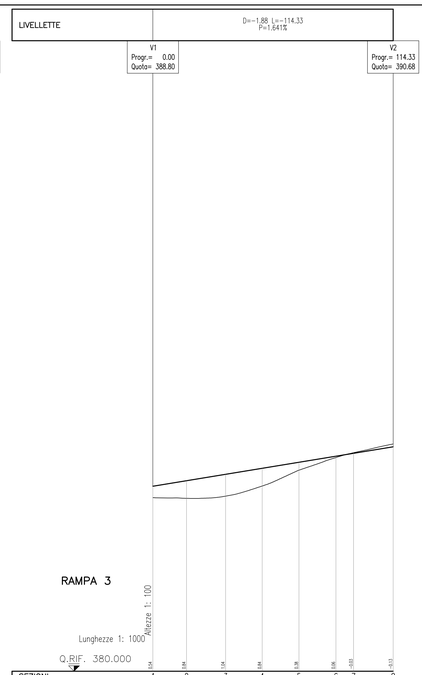

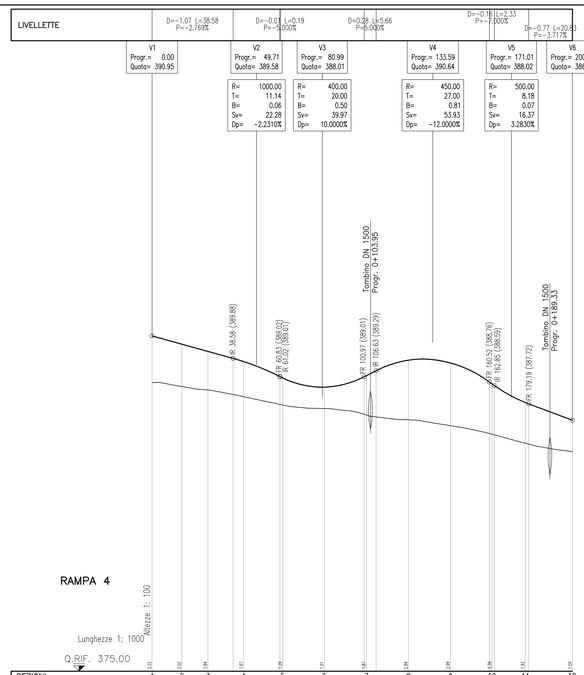

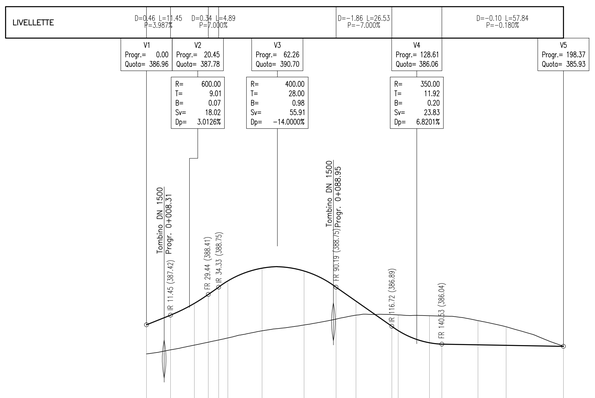

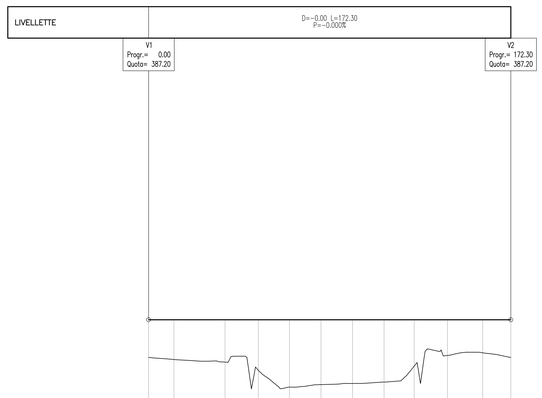

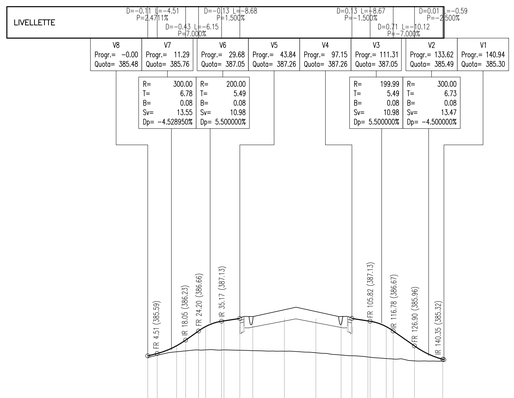

QUADRILATERO Marche Umbria S.p.A.

ASSE VIARIO MARCHE-UMBRIA
E QUADRILATERO DI PENETRAZIONE INTERNA
MAXI LOTTO 2

LAVORI DI COMPLETAMENTO DELLA DIRETTRICE PERUGIA ANCONA:
SS. 318 DI "VALFABBRICA", TRATTO PIANELLO -VALFABBRICA
SS. 76 "VAL D'ESINO", TRATTI FOSSATO VICO - CANCELLI E ALBACINA - SERRA SAN QUIRICO
"PEDEMONTANA DELLE MARCHE", TRATTO FABRIANO-MUCCIA-SFERCIA.

PERIZIA DI VARIANTE

CONTRAENTE GENERALE: DIRPA 2 s.c.a r.l.

Il responsabile del Contraente Generale: Firmato digitalmente da FEDERICO MONTANARI. Data e ora della firma: 30/09/2020 16:41:38. Ing. Federico Montanari

Il responsabile Integrazioni delle Prestazioni Specialistiche: Firmato digitalmente da: CLETO SALVATORE LIETO. Data: 30/09/2020 16:41:11. Ing. Salvatore Lieto

PROGETTAZIONE: Associazione Temporanea di Imprese

Mandataria: PROGETTISTI, PROGIN S.r.l.

Mandanti: LOMBARDI SA INGEGNERI CONSULENTI; LOMBARDI-REICO INGEGNERIA S.r.l.; SGAI s.r.l. di E.Fortani & C. Studio di Ingegneria e Geologia Applicata, www.sgai.com

RESPONSABILE DELLA PROGETTAZIONE PER L'A.T.I.: Prof. Ing. Antonio Grimaldi (ORDINE INGEGNERI ROMA N. 20850)

GEOLOGO: Dott. Geol. Fabrizio Pontoni (ORDINE DEI GEOLOGI DELLE MARCHE, Fabrizio PONTONI, Geologo Specialista N. 1176, ALBO SEZIONE A)

COORDINATORE PER LA SICUREZZA IN FASE DI PROGETTAZIONE: Ing. Michele Curiale

Dott. Ing. MICHELE CURIALE, N. 3379 "Sez. A", Settori ex lettera a), b), c) (ORDINE DEGLI INGEGNERI DELLA PROVINCIA DI CASERTA)

IL RESPONSABILE DEL PROCEDIMENTO	IL COORDINATORE DELLA SICUREZZA IN FASE DI ESECUZIONE	IL DIRETTORE DEI LAVORI
Ing. Iginio Faroti	Ing. Vincenzo Pardo	Ing. Peppino Marascio

2.1.2 - PEDEMONTANA DELLE MARCHE
Secondo stralcio funzionale: Matelica Nord - Matelica sud/Castelraimondo nord

INTERSEZIONI E SVINCOLI
Svincolo di Matelica Ovest / Esanatoglia
Profili Longitudinali

SCALA: 1:1000/100

DATA: Giugno 2020

Codice Unico di Progetto (CUP) **F12C03000050021** (Assegnato CIPE 23-12-2015)

Codice elaborato: Opera L07 | Tratto 03 | Settore 2I2 | CRI E11 | WBS CS2300 | Id. doc. PRF | N. prog. 01 | Rev. D

REV.	DATA	DESCRIZIONE	Redatto	Controllato	Approvato
D	Giugno 2020	Variata tipologia svincolo	M. Vari / A. Tosiani	S. Lieto	A. Grimaldi