PLANIMETRIA VIABILITA' n.°5 Km 6+560.00 – Scala 1:1000

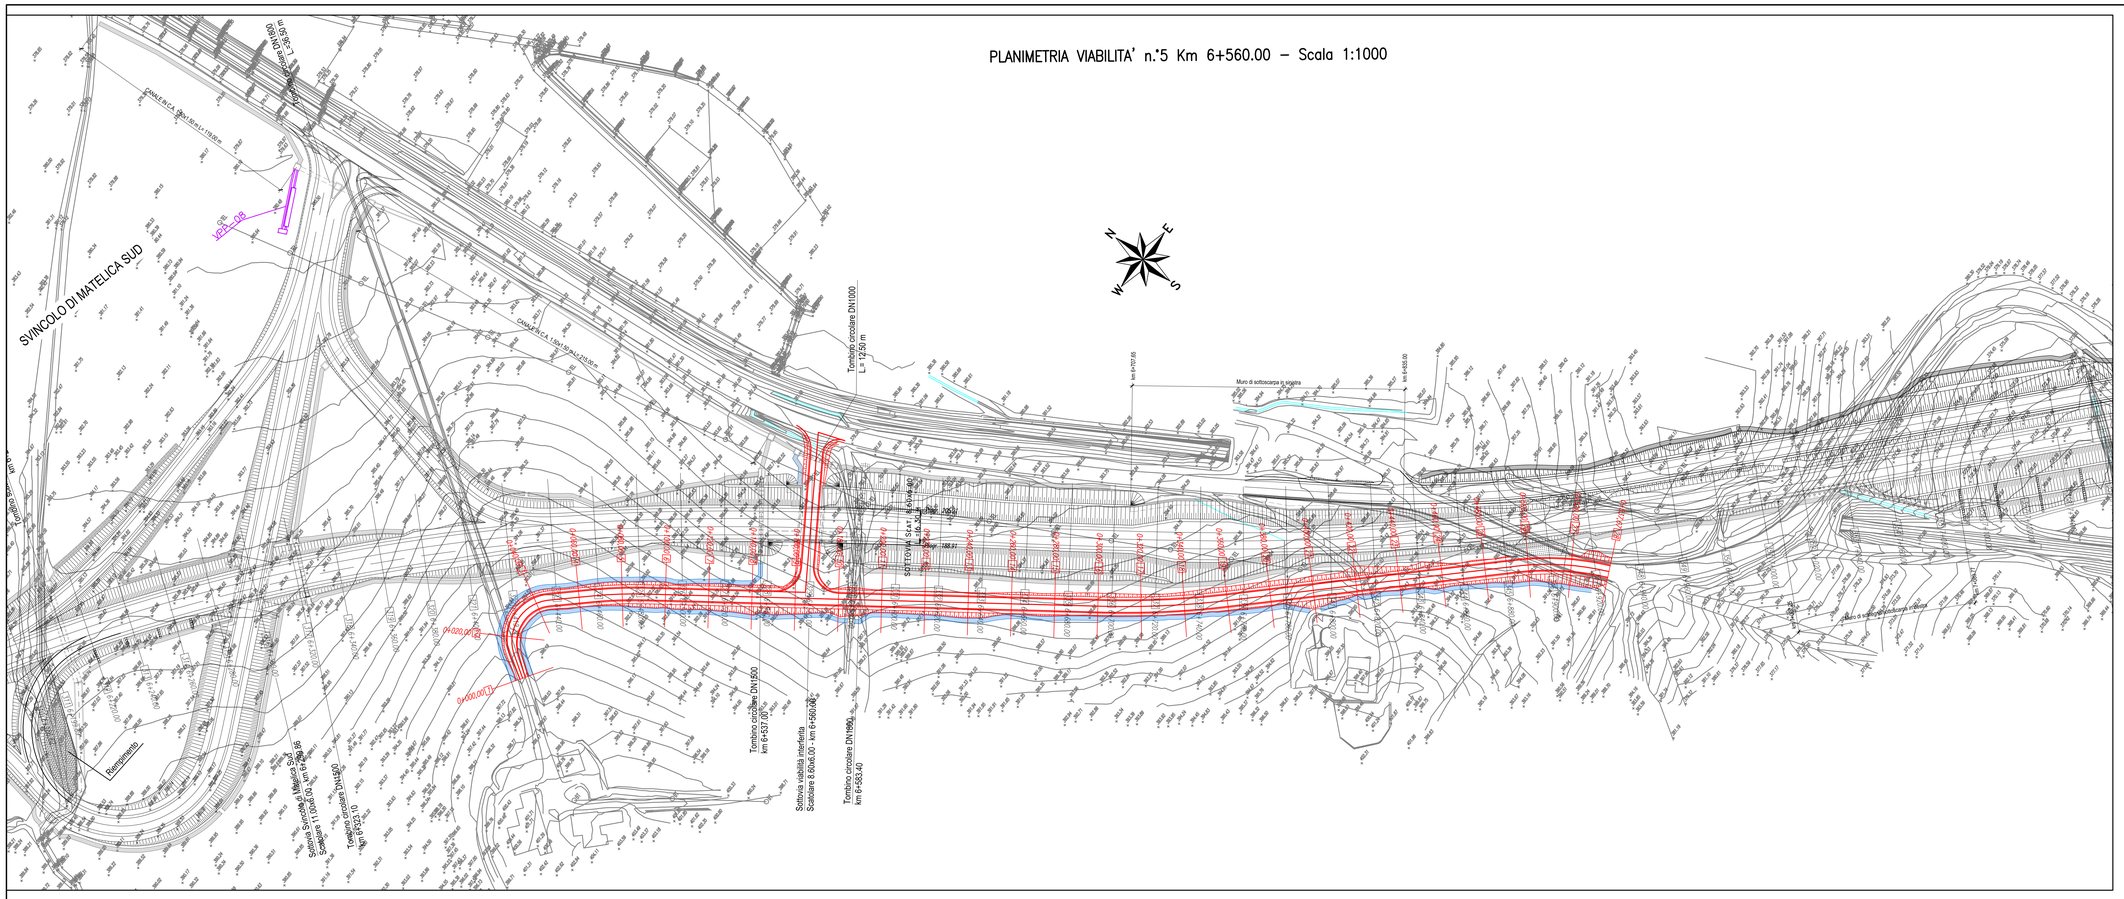

PROFILO LONGITUDINALE VIABILITA' n.°5 Km 6+560.00 – Scala 1:1000/100

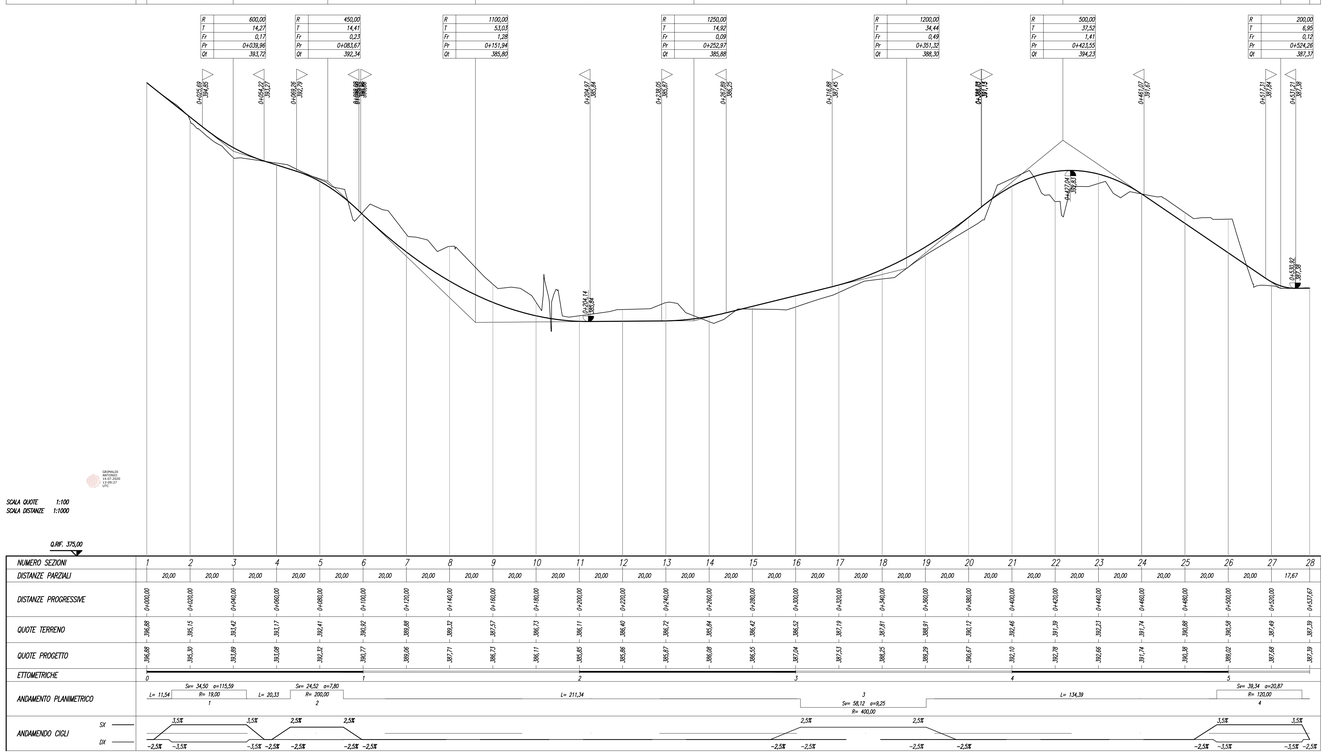

SEZIONI TIPO – Scala 1:100

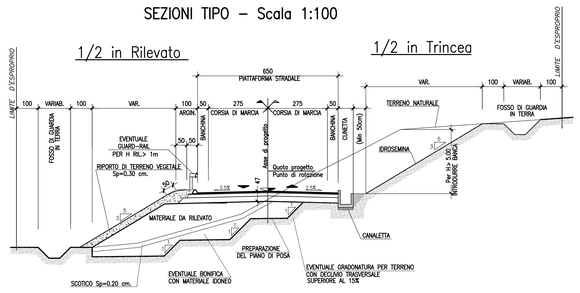

SOTTOVIA

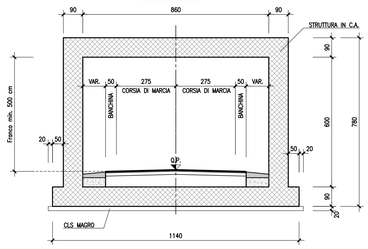

QUADRILATERO Marche Umbria S.p.A.

ASSE VIARIO MARCHE-UMBRIA
E QUADRILATERO DI PENETRAZIONE INTERNA
MAXI LOTTO 2

LAVORI DI COMPLETAMENTO DELLA DIRETTRICE PERUGIA ANCONA:
SS. 318 DI "VALFABBRICA", TRATTO PIANELLO -VALFABBRICA
SS. 76 "VAL D'ESINO", TRATTI FOSSATO VICO - CANCELLI E ALBACINA - SERRA SAN QUIRICO
"PEDEMONTANA DELLE MARCHE", TRATTO FABRIANO-MUCCIA-SFERCIA.

PERIZIA DI VARIANTE

CONTRAENTE GENERALE:	*Il responsabile del Contraente Generale:*	*Il responsabile Integrazioni delle Prestazioni Specialistiche:*
DIRPA 2 s.c.a r.l.	Firmato digitalmente da FEDERICO MONTANARI. Data e ora della firma: 30/09/2020 16:54:32	Firmato digitalmente da LIETO SALVATORE. Data: 30/09/2020 12:52:13
	Ing. Federico Montanari	Ing. Salvatore Lieto

PROGETTAZIONE: *Associazione Temporanea di Imprese*

Mandataria: PROGETTISTA — PROGIN S.r.l. — *Mandanti:* LOMBARDI SA INGEGNERI CONSULENTI; LOMBARDI-REICO INGEGNERIA S.r.l.; SGAI s.r.l. di E.Forlani & C. — www.sgai.com

RESPONSABILE DELLA PROGETTAZIONE PER L'A.T.I.
Prof. Ing. Antonio Grimaldi
GEOLOGO
Dott. Geol. Fabrizio Pontoni
COORDINATORE DELLA SICUREZZA IN FASE DI PROGETTAZIONE
Ing. Michele Curiale
IL RESPONSABILE DEL PROCEDIMENTO
Ing. Ignisio Farotti

Albo Ordine Ingegneri Roma N. 20858 — Ordine dei Geologi delle Marche, Fabrizio Pontoni, Geologo (Specialista N. 170), Albo Sezione A — Dott. Ing. Michele Curiale, N. 1679 "Sez. A", Settori Civile Ambientale, Industriale, Informazione

2.1.2 - PEDEMONTANA DELLE MARCHE
Secondo stralcio funzionale: Matelica Nord - Matelica sud/Castelraimondo nord

VIABILITA' INTERFERITE
VIABILITA' AL Km 6+560,00
Planimetria, Profilo e sezioni tipo

SCALA: 1:1000-1:100
DATA: Aprile 2020

Codice Unico di Progetto (CUP) **F12C03000050021** (Assegnato CIPE 23-12-2015)

Codice elaborato: Opera L0 | Tratto 703 | Settore 21 | CIE 2 | WBS E12 | SL doc. C5 | N. prog. 5800 | Rev. TVI018
Nome File: L0703212E12C5800TVI018

REV.	DATA	DESCRIZIONE	Redatto		Controllato	Approvato
A	Agosto 2016	Emissione per progetto esecutivo	PROGIN	R. Allegretti	Lieto	A. Grimaldi
B	Aprile 2020	Emissione per perizia di variante	PROGIN	C. Di Serio	Lieto	A. Grimaldi