SEZIONI TIPO – Scala 1:100
EXTRAURBANA SECONDARIA TIPO F2 – SCALA 1:100

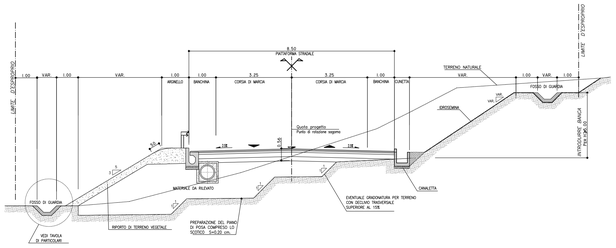

UMELLETTE							
DIFF. DI QUOTA DISTANZA PENDENZA	h = 0,20 L = 24,81 i = 0,80%	h = 6,82 L = 177,57 i = 5,14%	h = -15,50 L = 221,48 i = -7,00%	h = -5,30 L = 128,56 i = -4,12%	h = -7,16 L = 103,67 i = -7,00%	h = -4,47 L = 125,87 i = -3,56%	

R	1100,00	R	1500,00	R	3000,00	R	3900,00	R	2700,00
T	23,86	T	91,05	T	43,14	T	56,08	T	46,44
Fr	0,26	Fr	2,76	Fr	0,31	Fr	0,40	Fr	0,40
Pr	0+024,81	Pr	0+196,38	Pr	0+417,87	Pr	0+548,43	Pr	0+650,11
Qt	384,71	Qt	393,52	Qt	378,02	Qt	372,73	Qt	365,46

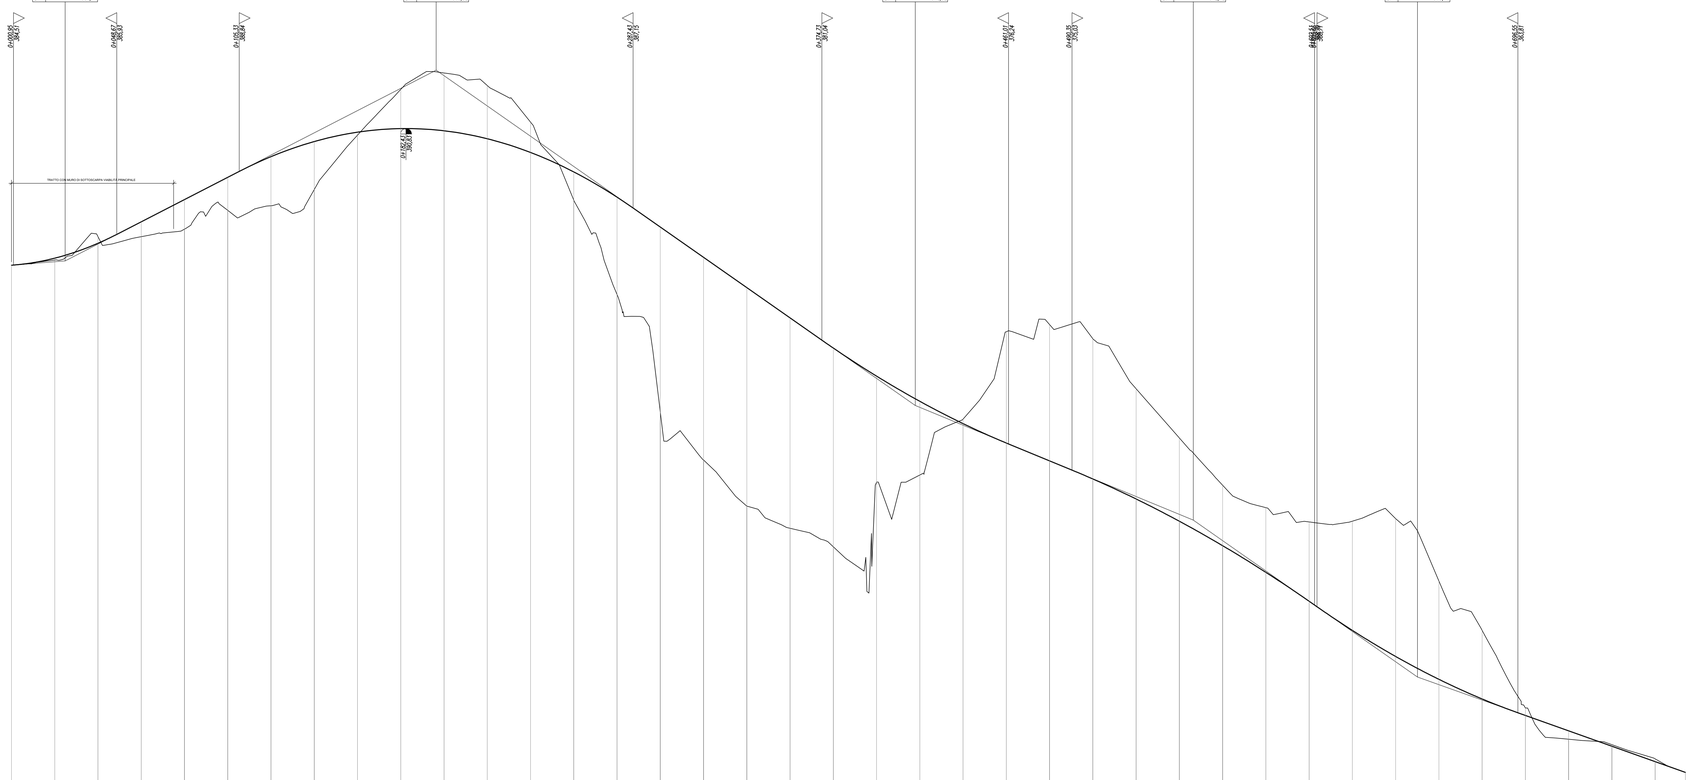

SCALA QUOTE 1:100
SCALA DISTANZE 1:1000

QRIF. 350,00

NUMERO SEZIONI	1	2	3	4	5	6	7	8	9	10	11	12	13	14	15	16	17	18	19	20	21	22	23	24	25	26	27	28	29	30	31	32	33	34	35	36	37	38	39	40
DISTANZE PARZIALI		20,00	20,00	20,00	20,00	20,00	20,00	20,00	20,00	20,00	20,00	20,00	20,00	20,00	20,00	20,00	20,00	20,00	20,00	20,00	20,00	20,00	20,00	20,00	20,00	20,00	20,00	20,00	20,00	20,00	20,00	20,00	20,00	20,00	20,00	20,00	20,00	20,00	20,00	13,97
DISTANZE PROGRESSIVE	0+000,00	0+020,00	0+040,00	0+060,00	0+080,00	0+100,00	0+120,00	0+140,00	0+160,00	0+180,00	0+200,00	0+220,00	0+240,00	0+260,00	0+280,00	0+300,00	0+320,00	0+340,00	0+360,00	0+380,00	0+400,00	0+420,00	0+440,00	0+460,00	0+480,00	0+500,00	0+520,00	0+540,00	0+560,00	0+580,00	0+600,00	0+620,00	0+640,00	0+660,00	0+680,00	0+700,00	0+720,00	0+740,00	0+760,00	0+773,97
QUOTE TERRENO	384,51	384,74	385,83	386,82	386,17	387,05	387,26	388,01	390,52	392,64	393,40	392,82	391,13	387,51	383,15	377,71	375,50	373,37	372,34	371,48	374,47	374,80	377,39	381,43	381,76	381,11	378,79	376,52	374,33	373,30	372,63	372,67	372,79	380,91	387,62	384,03	382,58	382,33	381,68	381,05
QUOTE PROGETTO	384,51	384,83	385,52	386,51	387,54	388,57	389,57	390,23	390,66	390,82	390,72	390,36	389,72	388,82	387,65	386,27	384,67	383,47	382,07	380,68	379,38	378,21	377,18	376,28	375,46	374,82	374,30	373,67	373,54	373,30	368,97	367,62	366,41	365,38	364,45	363,68	362,97	362,26	361,55	361,05
ETTOMETRICHE	0					1					2					3					4						5					6					7				
ANDAMENTO PLANIMETRICO	L= 13,88					A= 150,00 - Rm= 37,50 Tan= 1,99 Sv= 0,10					A= 150,00 - Sv= 37,50 Tan= -1,99 Sv= 0,10										L= 362,87										A= -250,01 Sv= 89,29 Tan= 3,54 Sv= 0,39					2 Sv= 20,00 s=2,97 R= 200,00		3 Sv= 36,82 s=52,09 R= 45,00					L= 58,41			
						1 Sv= 109,45 s=11,61 R= 600,00																																				
ANDAMENTO CIGLI SX			2,5% d=0,7% 5,7%						5,7% d=-0,7% 2,5%	d=0,7%																					2,5% d=0,2% 5,0%		d=0,2% 7,0% 7,0%			7,0% d=-1,2% 2,5%						
										d=-0,7%																						d=-0,2%										
ANDAMENTO CIGLI DX		-2,5%	-2,5%	-2,5%	-5,7%				-5,7%	-2,5%	-2,5%																				-2,5%		-5,0%		-7,0% -7,0%			-7,0%	-2,5%	-2,5%	

QUADRILATERO Marche Umbria S.p.A.

ASSE VIARIO MARCHE-UMBRIA
E QUADRILATERO DI PENETRAZIONE INTERNA
MAXI LOTTO 2

LAVORI DI COMPLETAMENTO DELLA DIRETTRICE PERUGIA ANCONA:
SS. 318 DI "VALFABBRICA", TRATTO PIANELLO -VALFABBRICA
SS. 76 "VAL DESINO", TRATTI FOSSATO VICO - CANCELLI E ALBACINA - SERRA SAN QUIRICO
"PEDEMONTANA DELLE MARCHE", TRATTO FABRIANO-MUCCIA-SFERCIA.

PERIZIA DI VARIANTE

CONTRAENTE GENERALE:
DIRPA 2 s.c.a r.l.
Ing. Federico Montanari

Il responsabile del Contraente Generale:
Firmato digitalmente da
FEDERICO MONTANARI
Data e ora della firma: 30/09/2020 16:56:22
Ing. Federico Montanari

Il responsabile Integrazioni delle Prestazioni Specialistiche:
Firmato digitalmente da: LIETO SALVATORE
Data: 30/09/2020 12:54:33
Ing. Salvatore Lieto

PROGETTAZIONE: Associazione Temporanea di Imprese

Mandataria: PROGETTAZIONE INTEGRATA PROGIN S.p.A.

Mandanti: LOMBARDI SA INGEGNERI CONSULENTI; LOMBARDI-REICO INGEGNERIA S.r.l.; SGAI s.r.l. di E.Forlani & C. Studio di Ingegneria e Geologia Applicata, Via Ancona, 60 - 62018 - Tolentino (MC) Tel. 0733/972226 - Fax 0733/972227 - C.F./P.IVA 01614500432 - R.E.A. MC 141414 - Cap. Soc. € 52.000,00 i.v. - Iscrizione Albo Società Cooperative n. A162146 - Cod. Fiscale e Iscrizione Reg. Imprese MC n. 01614500432 - Iscrizione REA n. 141414 - Capitale Sociale € 52.000,00 i.v. - PEC: segreteria@pec.sgai.it - http://www.sgai.com/index.php/home-page.html - C.C.I.A.A. di Macerata
www.sgai.com

RESPONSABILE DELLA PROGETTAZIONE PER L'A.T.I.
Prof. Ing. Antonio Grimaldi
ORDINE INGEGNERI ROMA n. 20650
GEOLOGO
Dott. Geol. Fabrizio Pontoni
ORDINE DEI GEOLOGI DELLE MARCHE Fabrizio PONTONI Geologo Specialista N. 176 ALBO SEZIONE A
COORDINATORE DELLA SICUREZZA IN FASE DI PROGETTAZIONE
Ing. Michele Curiale
ORDINE DEGLI INGEGNERI DELLA PROVINCIA DI CASERTA Dott. Ing. MICHELE CURIALE N. 3246 DOM. 06/08/96 Iscritto all'Albo degli Ingegneri della Provincia di Caserta

IL RESPONSABILE DEL PROCEDIMENTO
Ing. Iginio Farotti

2.1.2 - PEDEMONTANA DELLE MARCHE
Secondo stralcio funzionale: Matelica Nord - Matelica sud/Castelraimondo nord

VIABILITA' INTERFERITE
Deviazione Muccese
Profilo longitudinale e sezione tipo

SCALA: *1:1000/1:100*

DATA: *Aprile 2020*

Codice Unico di Progetto (CUP) **F12C03000050021** (Assegnato CIPE 23-12-2015)

Codice elaborato:	Opera	Tratto	Sottotratto	CIE	WBS	St. doc.	N. prog.	Rev.
	L 0 7 0 3	2 1 2	E	I 2	C S S I 0 0	P R F	0 1	B

Nome File: L070321E12CS5100PRF01B

REV.	DATA	DESCRIZIONE	Redatto		Controllato	Approvato
A	Agosto 2016	Emissione per progetto esecutivo	PROGIN	R. Allegretti	S. Lieto	A. Grimaldi
B	Aprile 2020	Emissione per perizia di variante	PROGIN	C. Di Serio	S. Lieto	A. Grimaldi