SEZIONE A-A-Scala 1:50

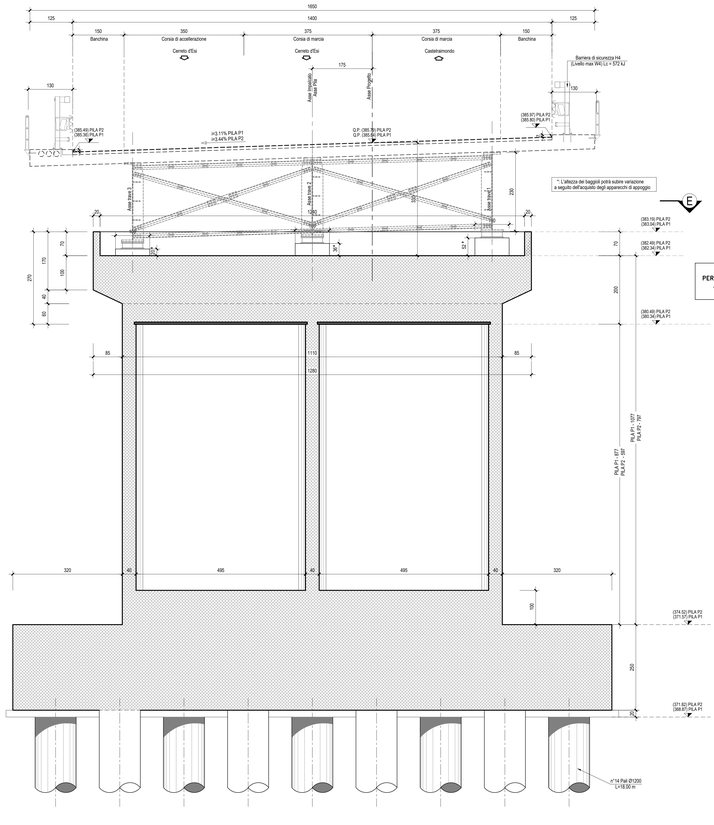

SEZIONE B-B-Scala 1:50

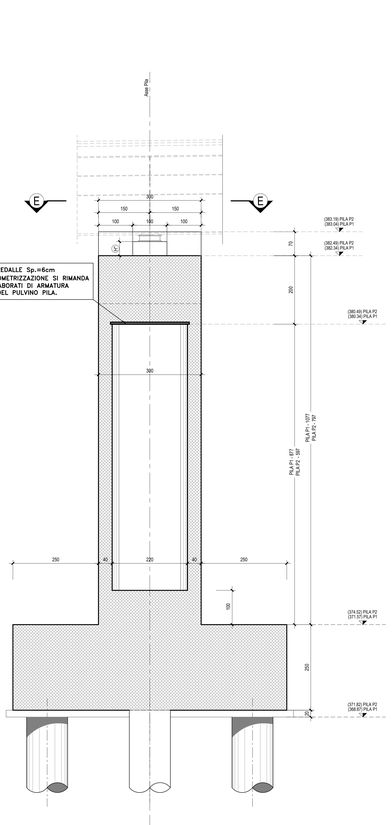

SEZIONE C-C-Scala 1:50

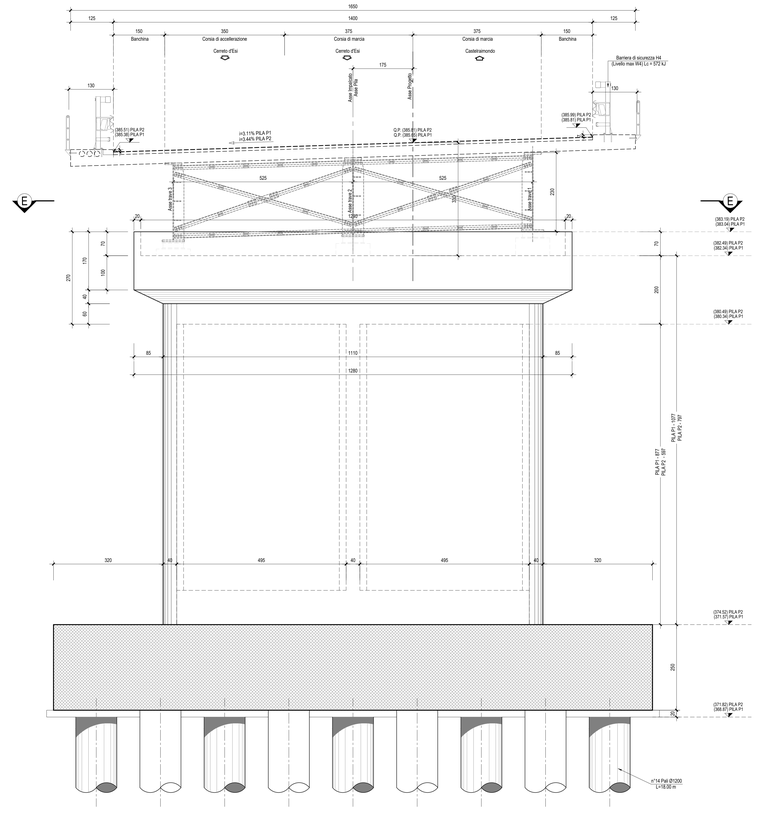

SEZIONE D-D-Scala 1:50

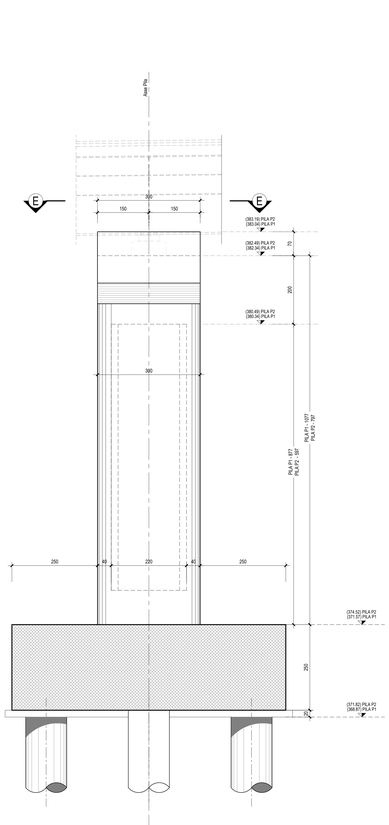

PIANTA FONDAZIONI-Scala 1:50

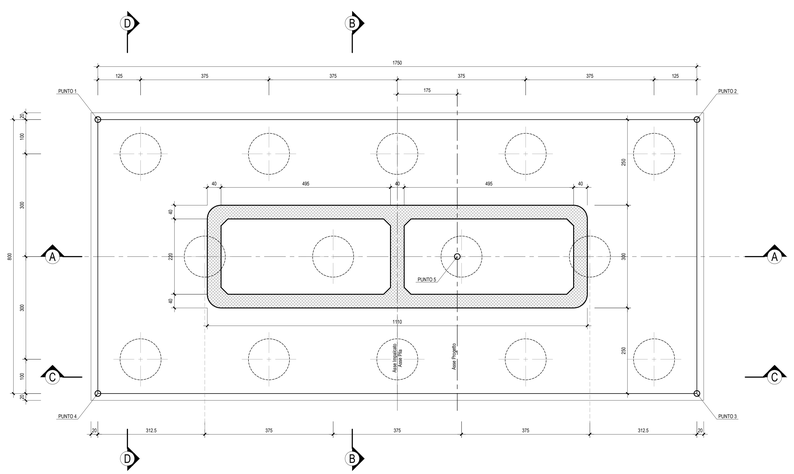

COORDINATE TRACCIAMENTO PLINTI					
PILA N°	PUNTO 1	PUNTO 2	PUNTO 3	PUNTO 4	PUNTO 5
1	X=2356836.1541 Y=4790238.3647	X=2356818.6517 Y=4790235.5998	X=2356818.2928 Y=4790243.5917	X=2356835.7752 Y=4790244.3767	X=2356825.4656 Y=4790239.8098
2	X=2356838.5094 Y=4790196.7072	X=2356821.0937 Y=4790195.5051	X=2356820.5012 Y=4790203.4862	X=2356837.9598 Y=4790204.6883	X=2356827.7594 Y=4790199.9765

SEZIONE E-E-Scala 1:50

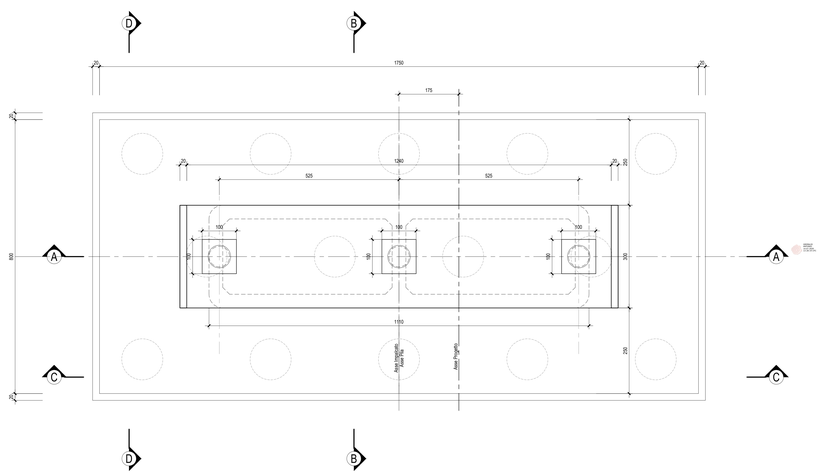

GUADRILATERO Marche Umbria S.p.A.

ASSE VIARIO MARCHE-UMBRIA
E QUADRILATERO DI PENETRAZIONE INTERNA
MAXI LOTTO 2

LAVORI DI COMPLETAMENTO DELLA DIRETTRICE PERUGIA ANCONA:
SS. 318 DI "VALFABBRICA", TRATTO PIANELLO-VALFABBRICA
SS. 76 "VAL D'ESINO", TRATTI FOSSATO VICO - CANCELLI E ALBACINA - SERRA SAN QUIRICO
"PEDEMONTANA DELLE MARCHE", TRATTO FABRIANO-MUCCIA-SFERCIA.

PERIZIA DI VARIANTE

CONTRAENTE GENERALE: DIRPA 2 s.c.a r.l.

Il responsabile del Contraente Generale: Firmato digitalmente da FEDERICO MONTANARI. Data e ora della firma: 30.09.2020 11:10:21. Ing. Federico Montanari

Il responsabile Integrazioni delle Prestazioni Specialistiche: Firmato digitalmente da: SALVATORE LIOTO. Data e ora della firma: 30/09/2020 11:10:21. Ing. Salvatore Lioto

PROGETTAZIONE: *Associazione Temporanea di Imprese*

Mandataria: PROGIN S.p.A. — *Mandanti:* LOMBARDI SA INGEGNERI CONSULENTI; LOMBARDI-RECO INGEGNERIA S.r.l.; SGAI n.r.l. di E.Fortani & C.

RESPONSABILE DELLA PROGETTAZIONE PER L'A.T.I.: Prof. Ing. Antonio Grimaldi

GEOLOGO: Dott. Geol. Fabrizio Pontoni

COORDINATORE DELLA SICUREZZA IN FASE DI PROGETTAZIONE: Ing. Michele Curiale

Dott. Ing. ANTONIO GRIMALDI — Ordine Ingegneri Prov. Ancona — n. 2865

Dott. Geol. FABRIZIO PONTONI — Geologo Specialista — N. 378 — Albo Sezione A

Dott. Ing. MICHELE CURIALE — Ordine Ingegneri Prov. Ancona — n. 2865 — Sez. A — Settore Civile e Ambientale — Informazione

IL RESPONSABILE DEL PROCEDIMENTO	IL COORDINATORE DELLA SICUREZZA IN FASE DI ESECUZIONE	IL DIRETTORE DEI LAVORI
Ing. Ignisio Farotti	Ing. Vincenzo Pardo	Ing. Peppino Muraccio

2.1.2 - PEDEMONTANA DELLE MARCHE
Secondo stralcio funzionale: Matelica Nord - Matelica sud/Castelraimondo nord

OPERE D'ARTE MAGGIORI: VIADOTTI E PONTI
VIADOTTO ESINO
Carpenteria pile

SCALA: 1:50

DATA: Febbraio 2020

Codice Unico di Progetto (CUP) **F12C03000050021** (Assegnato CIPE 23-12-2015)

Codice elaborato: LOT02 | 3212 | E | I3 | VI | 3500 | CER | 013 | D

REV.	DATA	DESCRIZIONE	Redatto		Controllato	Approvato
D	Febbraio 2020	Variata altimetria ponte	M. Vari	A. Tosiani	S. Lioto	A. Grimaldi