ARMATURA PALI ø1500 (L=20.00 m)

Scala 1:50

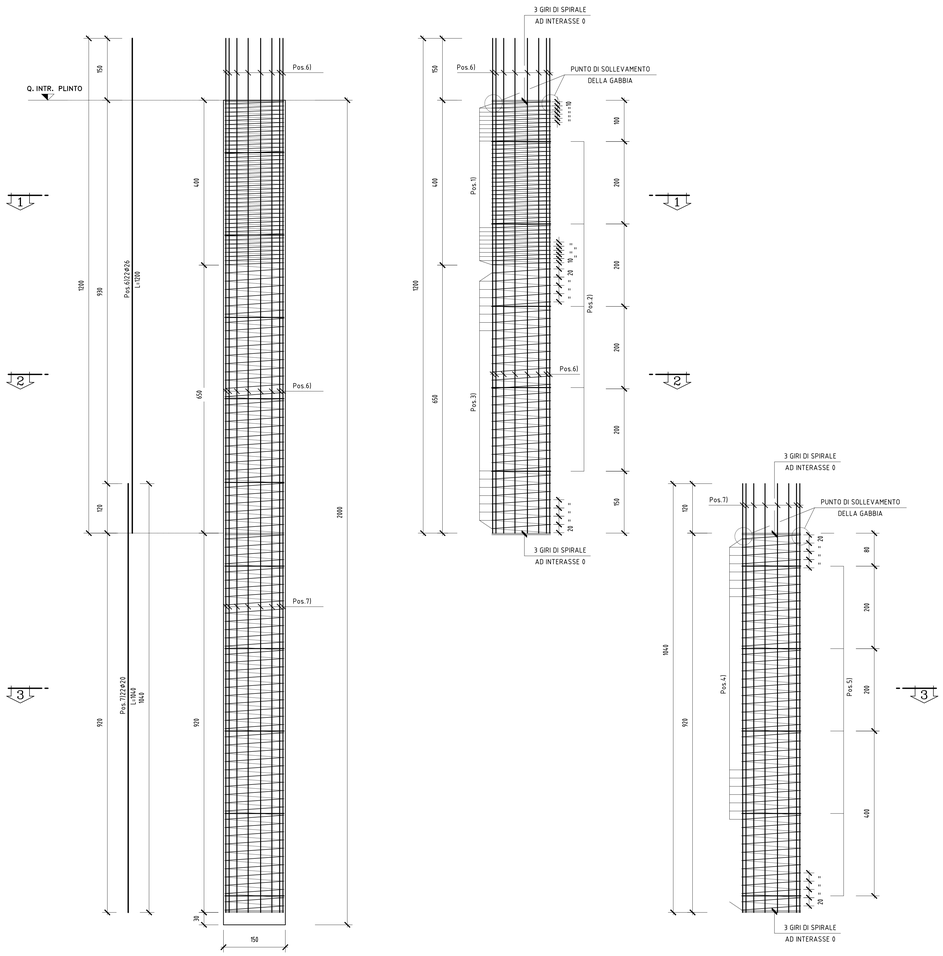

SEZIONE 1–1

Scala 1:20

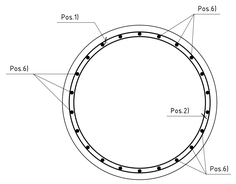

1ø12/27 p=10 L=1200
sovrapposizione= 50 cm
Ri=raggio interno

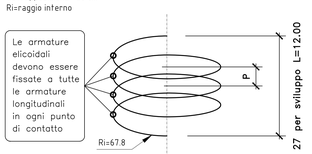

SEZIONE 2–2

Scala 1:20

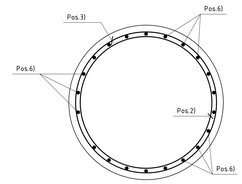

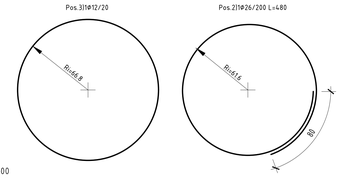

1ø12/54 p=20 L=1200
sovrapposizione= 50 cm
Ri=raggio interno

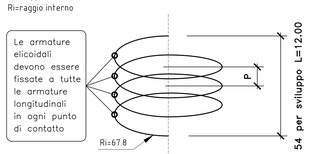

SEZIONE 3–3

Scala 1:20

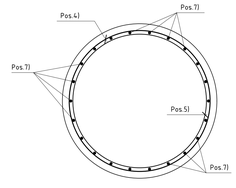

1ø12/54 p=20 L=1200
sovrapposizione= 50 cm
Ri=raggio interno

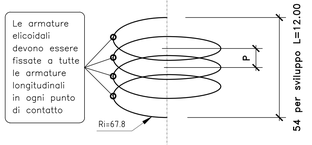

NOTE

- LE LUNGHEZZE SONO ESPRESSE IN cm.
- LE LUNGHEZZE SONO CALCOLATE IN ASSE BARRA.
- ULTIMA POSIZIONE E' LA n° 7.

GUADRILATERO
Marche Umbria S.p.A.

ASSE VIARIO MARCHE-UMBRIA
E QUADRILATERO DI PENETRAZIONE INTERNA
MAXI LOTTO 2

LAVORI DI COMPLETAMENTO DELLA DIRETTRICE PERUGIA ANCONA:
SS. 318 DI "VALFABBRICA", TRATTO PIANELLO -VALFABBRICA
SS. 76 "VAL D'ESINO", TRATTI FOSSATO VICO - CANCELLI E ALBACINA - SERRA SAN QUIRICO
"PEDEMONTANA DELLE MARCHE", TRATTO FABRIANO-MUCCIA-SFERCIA.

PERIZIA DI VARIANTE

CONTRAENTE GENERALE:	Il responsabile del Contraente Generale:	Il responsabile Integrazioni delle Prestazioni Specialistiche:
DIRPA 2 s.c.a r.l.	Firmato digitalmente da FEDERICO MONTANARI. Data e ora della firma: 30/09/2020 17:23:47	Firmato digitalmente da: LETTO SALVATORE. Data: 30/09/2020 17:23:47
	Ing. Federico Montanari	Ing. Salvatore Lieto

PROGETTAZIONE: *Associazione Temporanea di Imprese*

Mandataria: PROGIN S.r.l. — Mandanti: LOMBARDI SA INGEGNERI CONSULENTI; LOMBARDI-REICO INGEGNERIA S.r.l.; SGAI s.r.l. di E.Forlani & C. Studi di Ingegneria e Geologia Applicata

RESPONSABILE DELLA PROGETTAZIONE PER L'A.T.I.	IL COORDINATORE DELLA SICUREZZA IN FASE DI PROGETTAZIONE	IL RESPONSABILE DEL PROCEDIMENTO	IL COORDINATORE DELLA SICUREZZA IN FASE DI ESECUZIONE	IL DIRETTORE DEI LAVORI
Prof. Ing. Antonio Grimaldi Dott. Geol. Fabrizio Pontoni	Ing. Michele Curiale	Ing. Iginio Farotti	Ing. Vincenzo Pardo	Ing. Peppino Marascio

2.1.2 - PEDEMONTANA DELLE MARCHE
Secondo stralcio funzionale: Matelica Nord - Matelica sud/Castelraimondo nord

OPERE D'ARTE MAGGIORI: VIADOTTI E PONTI
PONTE MISTRIANO
Armatura Pali

SCALA: 1:50/20
DATA: Febbraio 2020

Codice Unico di Progetto (CUP) **F12C03000050021** (Assegnato CIPE)

Codice elaborato: (23-12-2013)

Opera	Tratto	Settore	CEE	WBS	Id. doc.	N. prog.	Rev.
L0703	212	E	I3	VI1450	ARM	01	D

REV.	DATA	DESCRIZIONE	Redatto		Controllato	Approvato
D	Febbraio 2020	Variata tipologia ponte	M. Vari	A. Tosiani	S. Lieto	A. Grimaldi