SEZIONE A–A
Scala 1:50

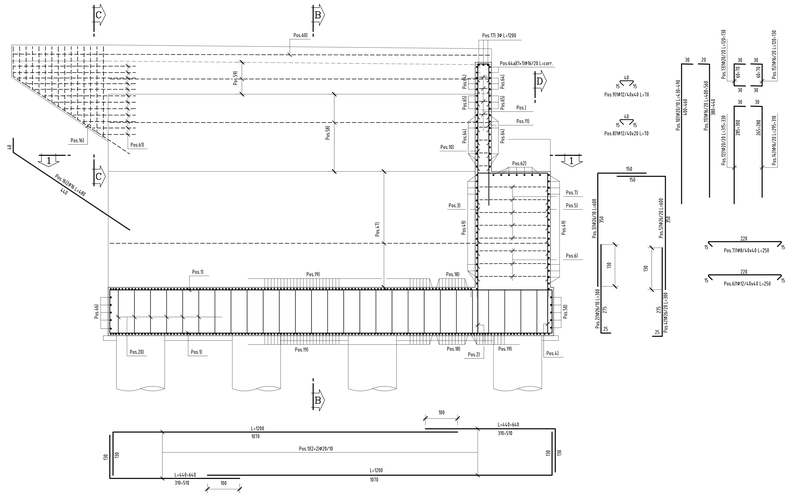

PIANTA ALLO SPICCATO
Scala 1:50

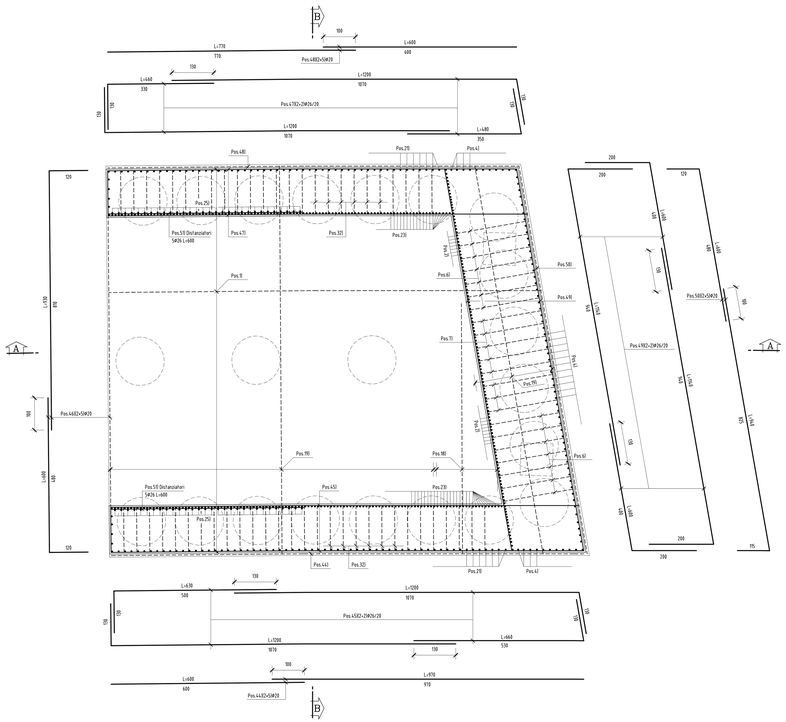

PIANTA 1–1
Scala 1:50

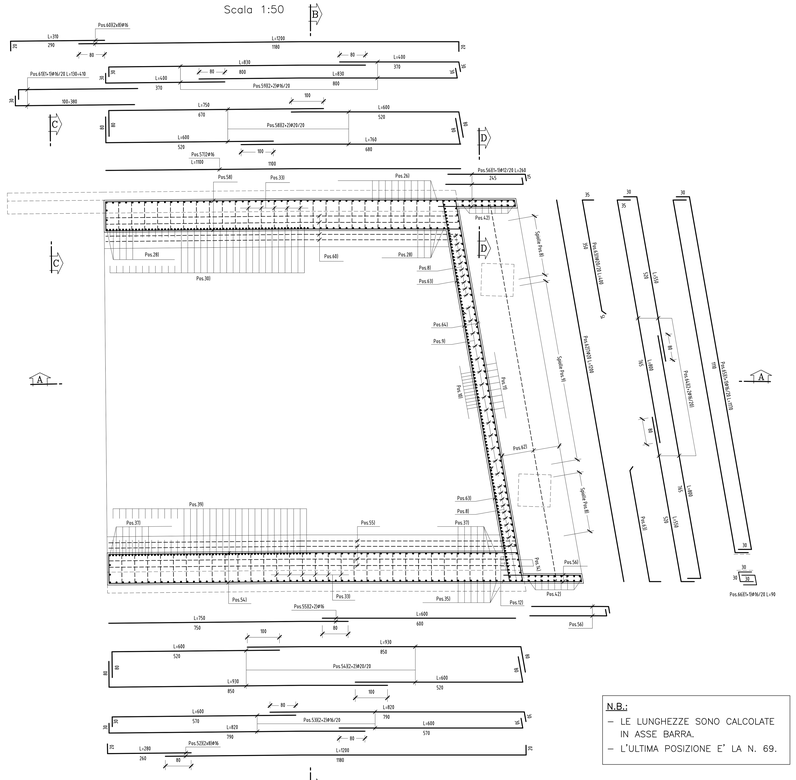

SEZIONE B–B
Scala 1:50

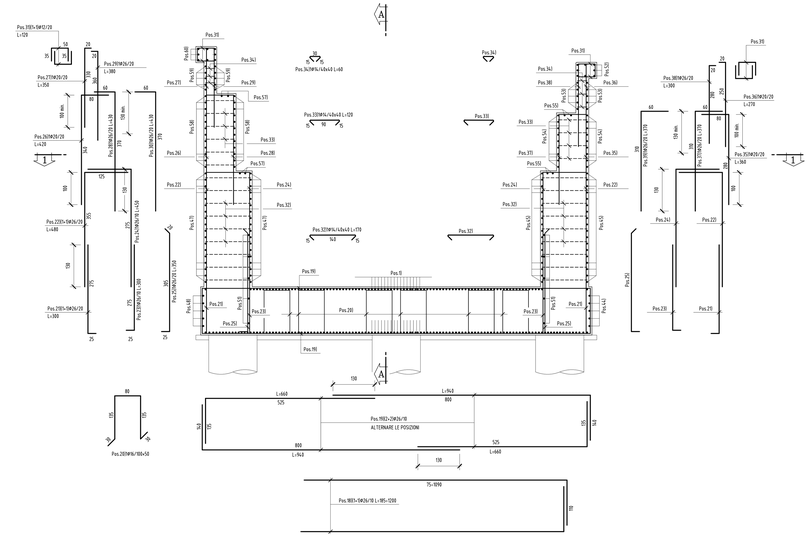

SEZIONE C–C
Scala 1:20

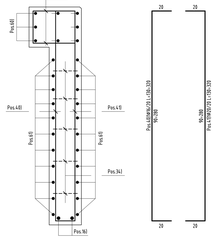

SEZIONE D–D
Scala 1:20

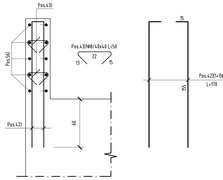

ARMATURA BAGGIOLI

SEZIONE
Scala 1:20

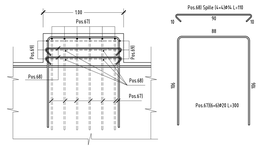

PIANTA
Scala 1:20

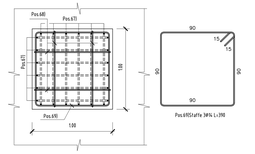

N.B.:
- LE LUNGHEZZE SONO CALCOLATE IN ASSE BARRA.
- L'ULTIMA POSIZIONE E' LA N. 69.

PER LE CARATTERISTICHE DEI MATERIALI SI RIMANDA ALL'ELABORATO L0703212E17OM0000TV101

QUADRILATERO Marche Umbria S.p.A.

ASSE VIARIO MARCHE-UMBRIA
E QUADRILATERO DI PENETRAZIONE INTERNA
MAXI LOTTO 2

LAVORI DI COMPLETAMENTO DELLA DIRETTRICE PERUGIA ANCONA:
SS. 318 DI "VALFABBRICA", TRATTO PIANELLO -VALFABBRICA
SS. 76 "VAL D'ESINO", TRATTI FOSSATO VICO - CANCELLI E ALBACINA - SERRA SAN QUIRICO "PEDEMONTANA DELLE MARCHE", TRATTO FABRIANO-MUCCIA-SFERCIA.

PERIZIA DI VARIANTE

CONTRAENTE GENERALE: DIRPA 2 s.c.a r.l.

Il responsabile del Contraente Generale: Ferruccio Dall'Aversera, Direttore Tecnico, Dott. Ing. 30109/Sez. I / I-2144

Il responsabile Integrazione delle Prestazioni Specialistiche: Ing. Federico Mentasti

Il responsabile Integrazione delle Prestazioni Specialistiche: Ing. Salvatore Listo

PROGETTAZIONE: Associazione Temporanea di Imprese
Mandataria: PROGIN S.p.A. *Mandanti:* LOMBARDI SA INGEGNERIA CONSULENTI; LOMBARDI-REICO INGEGNERIA Srl; SGAI s.r.l. – G. E. Forlani & C.

RESPONSABILE DELLA PROGETTAZIONE: Prof. Ing. Antonio Grimaldi
RESPONSABILE DEL COORDINAMENTO: Dott. Geol. Fabrizio Pontoni
COORDINATORE DELLA SICUREZZA IN FASE DI PROGETTAZIONE: Ing. Michele Curiale
IL RESPONSABILE DEL PROCEDIMENTO: Ing. Ignisio Furoni
IL COORDINATORE DELLA SICUREZZA IN FASE DI ESECUZIONE: Ing. Vincenzo Pardo
IL DIRETTORE DEI LAVORI: Ing. Peppino Marascio

2.1.2 - PEDEMONTANA DELLE MARCHE
Secondo stralcio funzionale: Matelica Nord - Matelica sud/Castelraimondo nord
OPERE D'ARTE MAGGIORI: VIADOTTI E PONTI
PONTE MISTRIANO
Armatura spalla SA e muri andatori

SCALA: 1:50/20
DATA: Febbraio 2020

Codice Unico di Progetto (CUP): **F12C03000050021** (Assegnato CIPE 23-12-2015)

Codice elaborato: Lotto L 0 7 0 3 2 1 2 E 1 7 OM 0 0 0 0 TV 1 4 5 0 1 0 A R M 0 3 D

REV.	DATA	DESCRIZIONE	Redatto	Controllato	Approvato
D	Febbraio 2020	Variata tipologia paratie	M. Vari	A. Tosiani	S. Listo	A. Grimaldi