




VISTA DALL'ALTO
SCALA 1:100

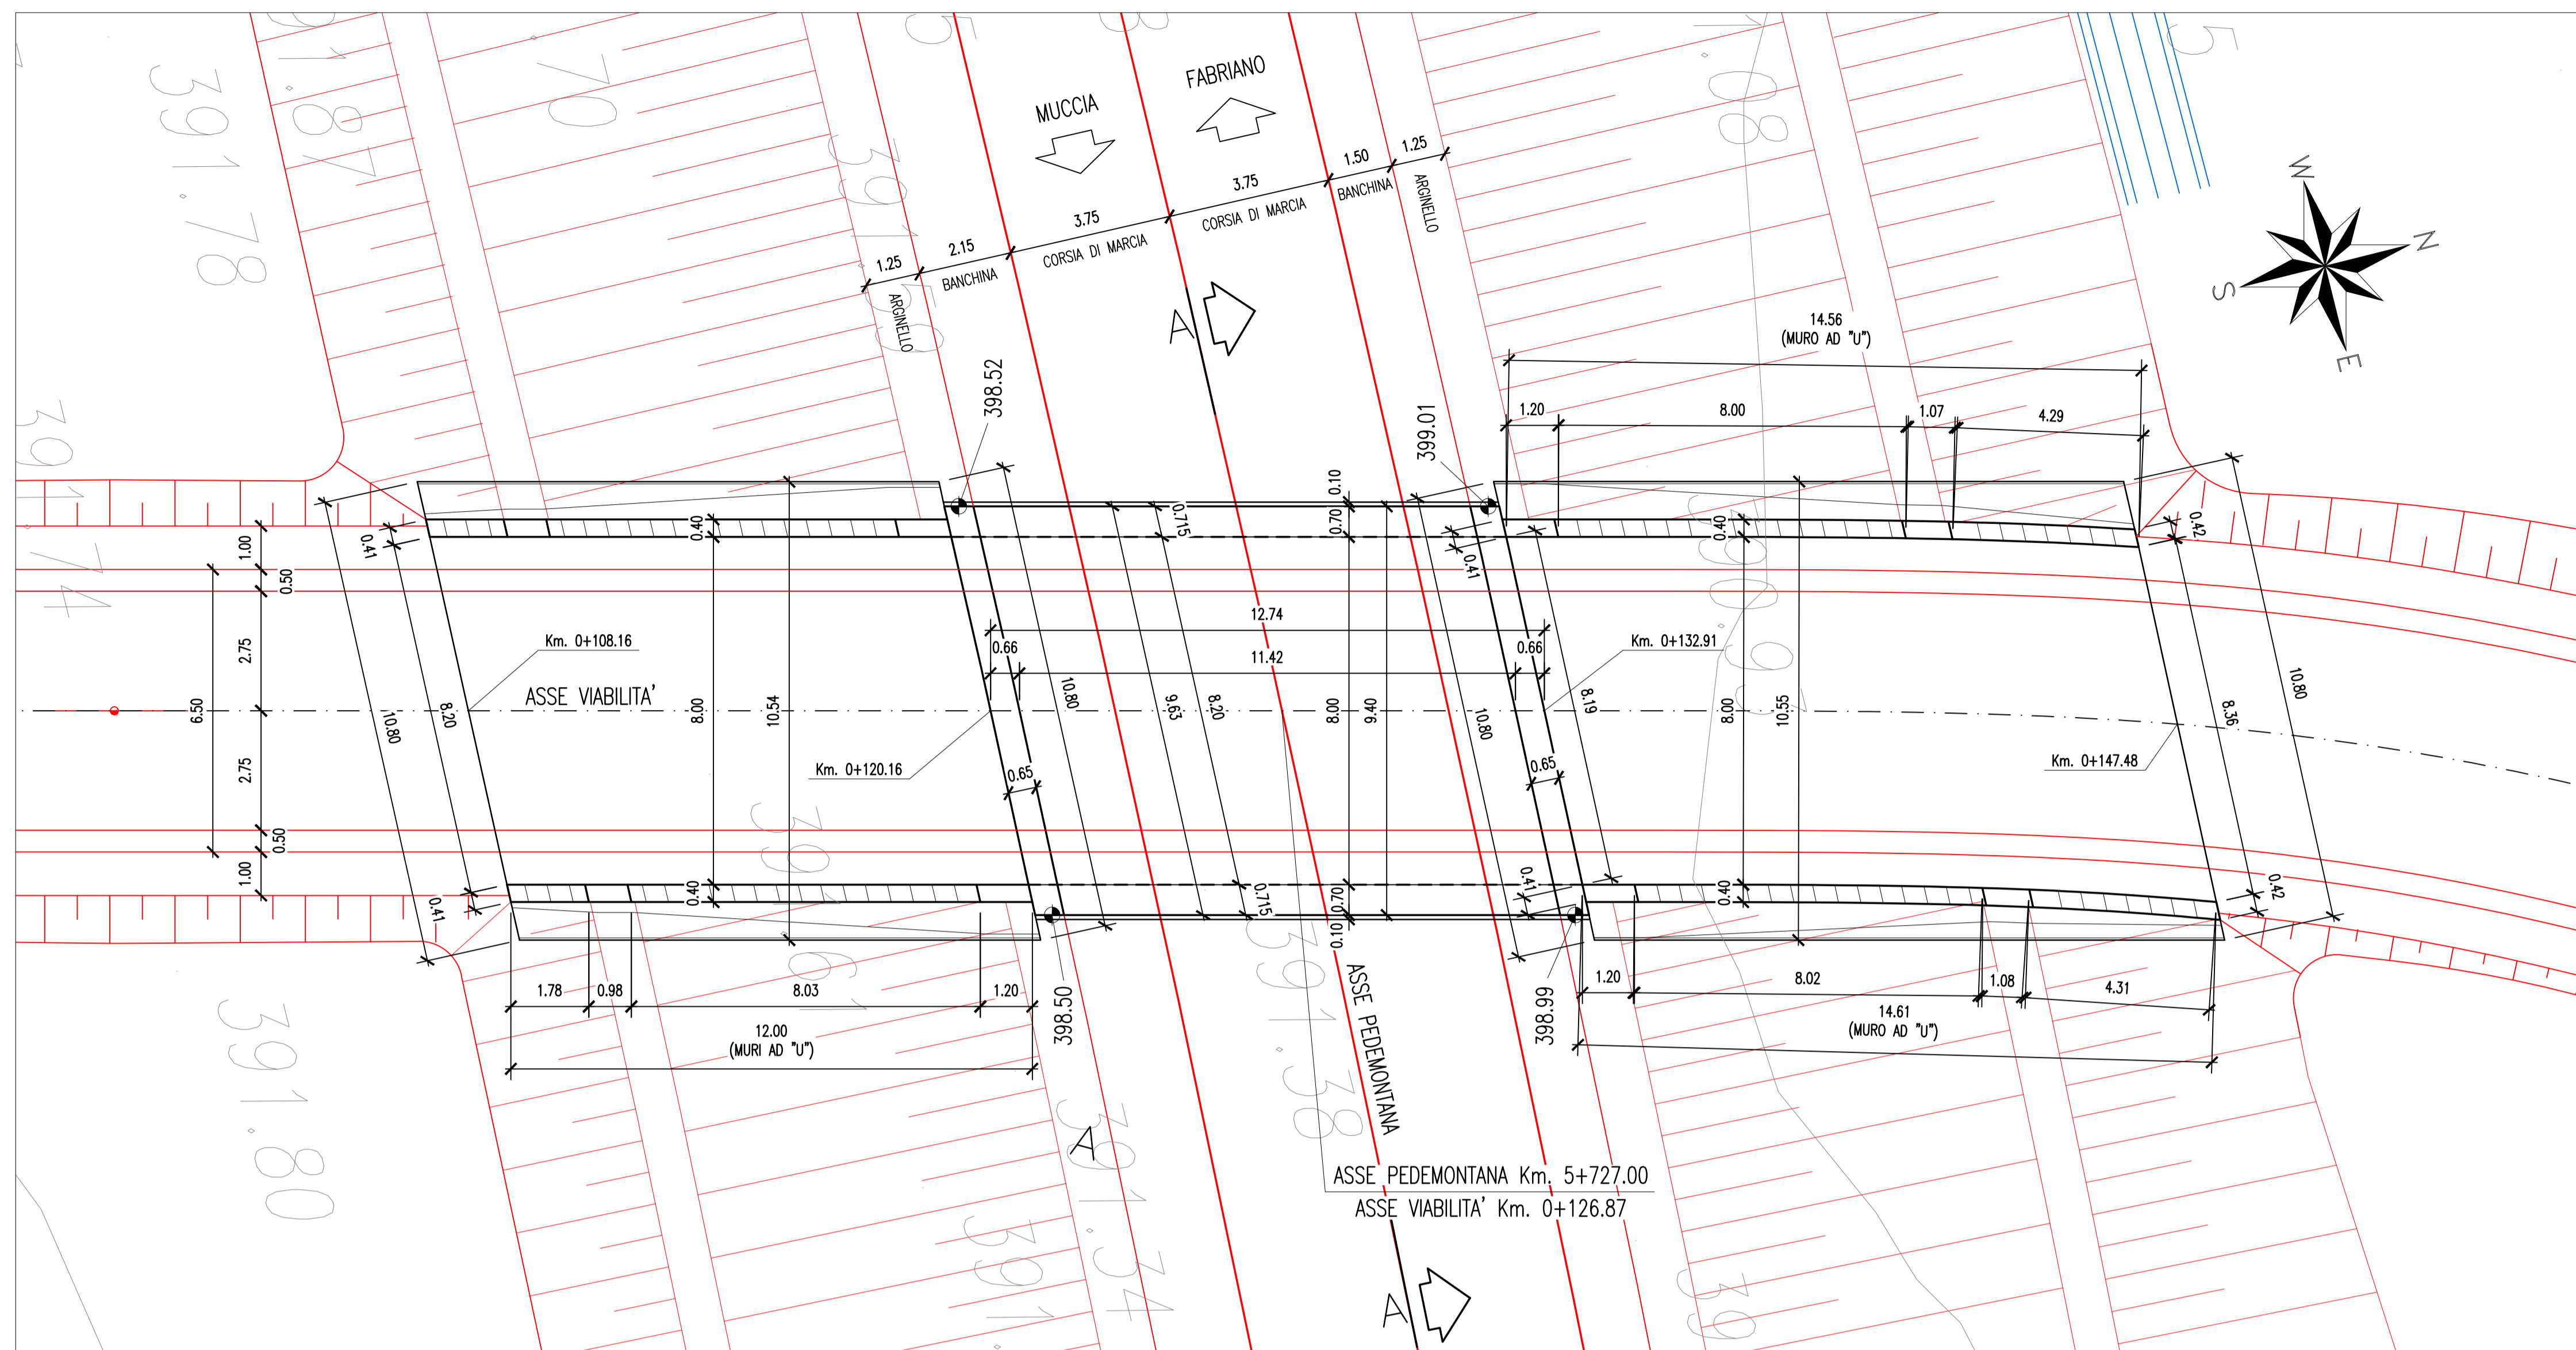


SEZIONE TRASVERSALE A-A
SCALA 1:50

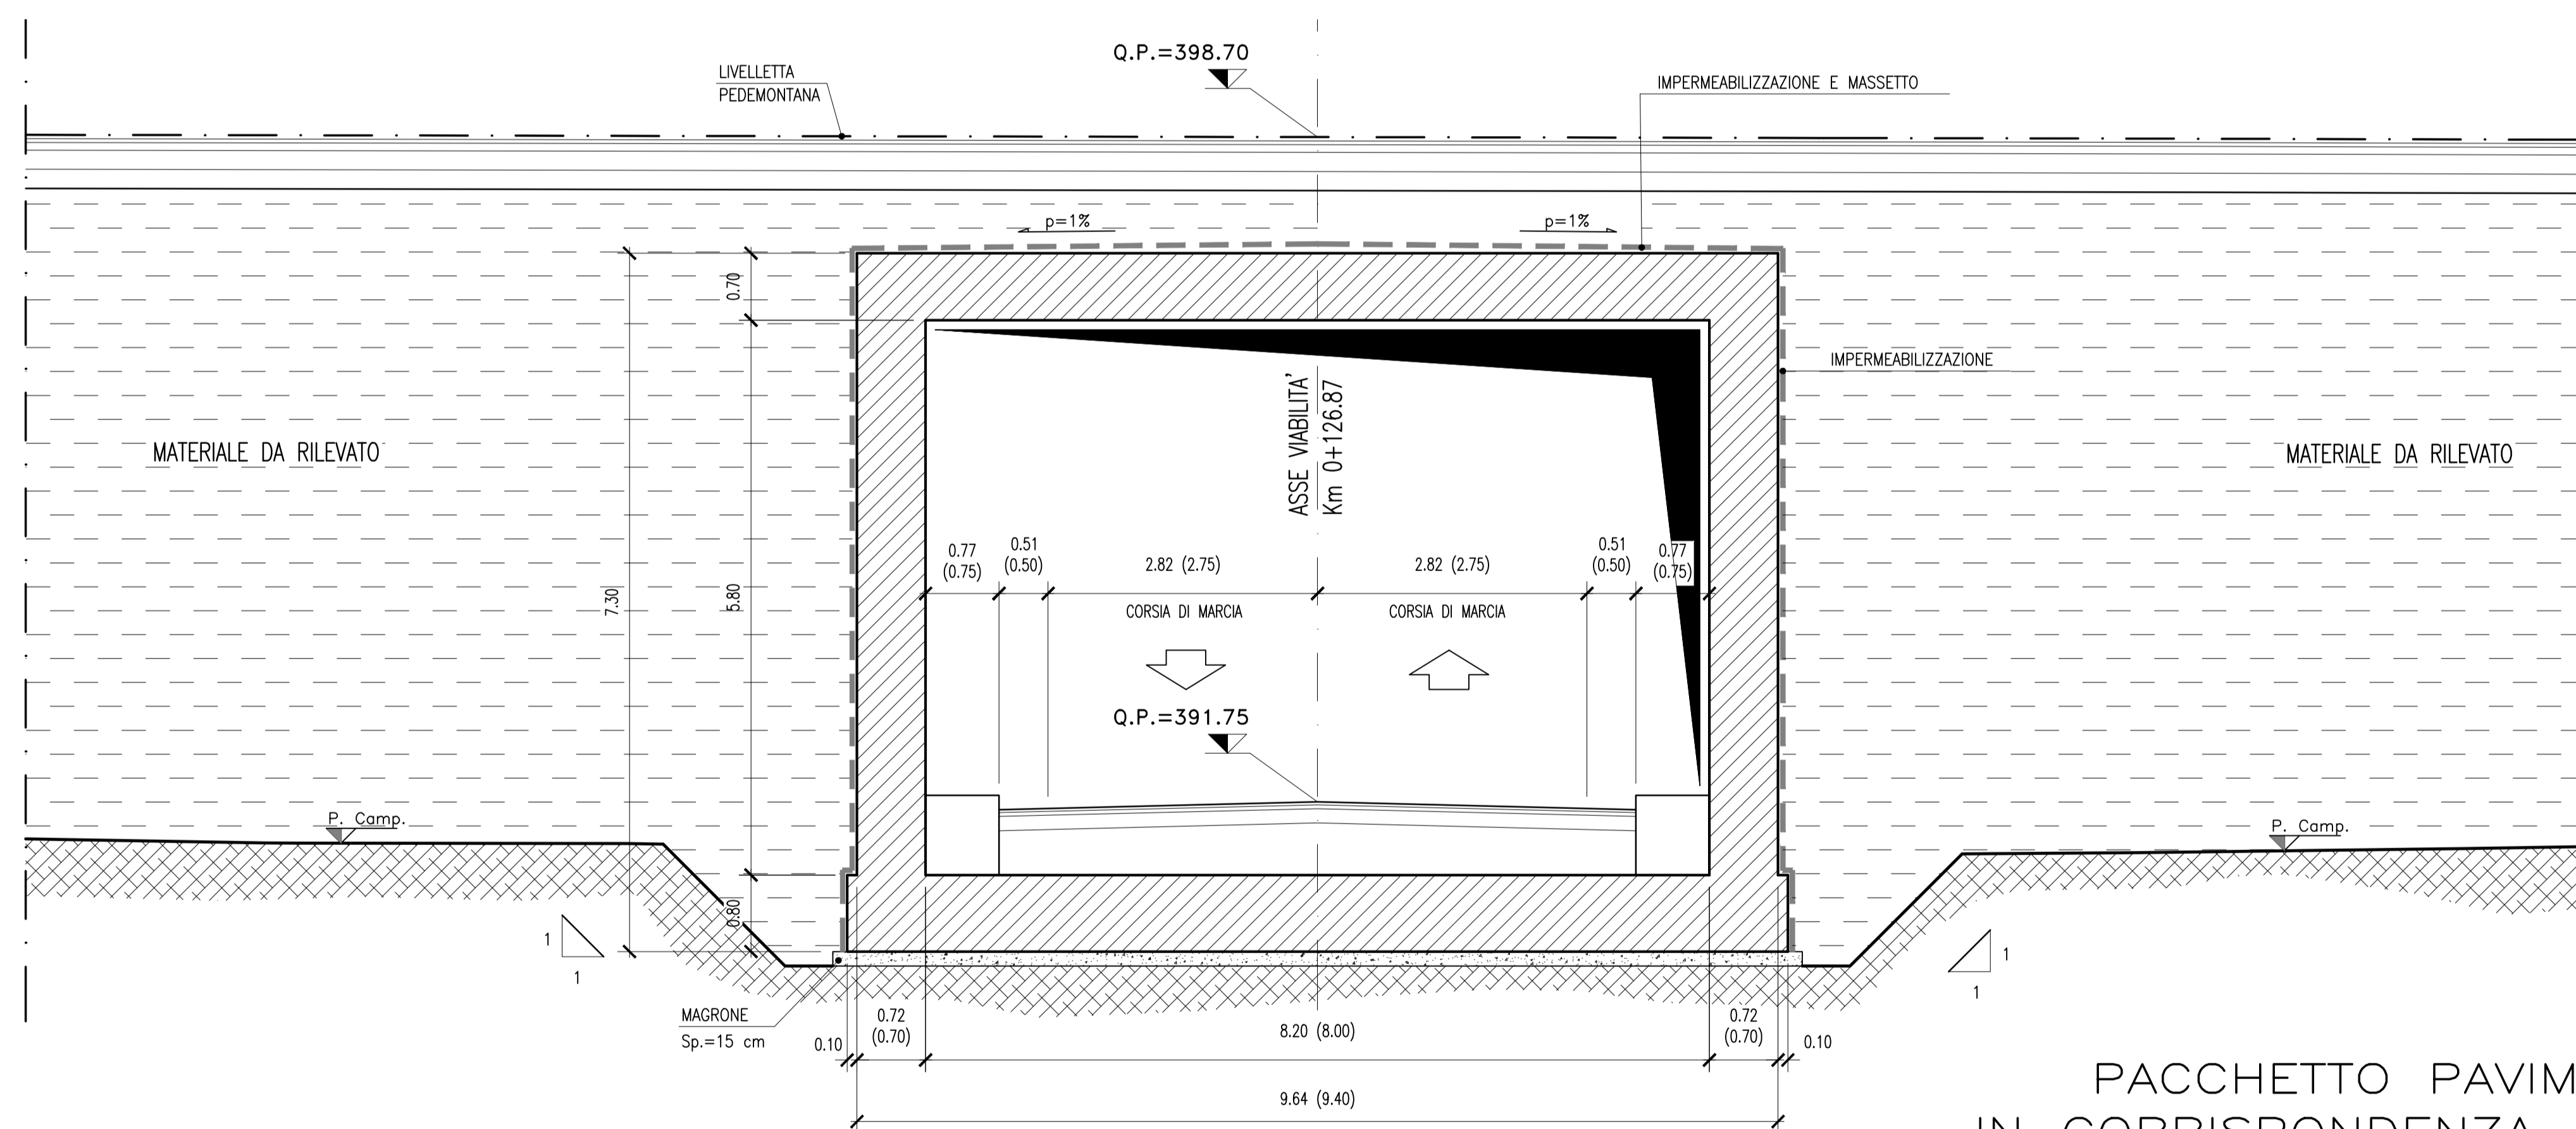


SEZIONE LONGITUDINALE
(in asse Viabilità)
SCALA 1:100

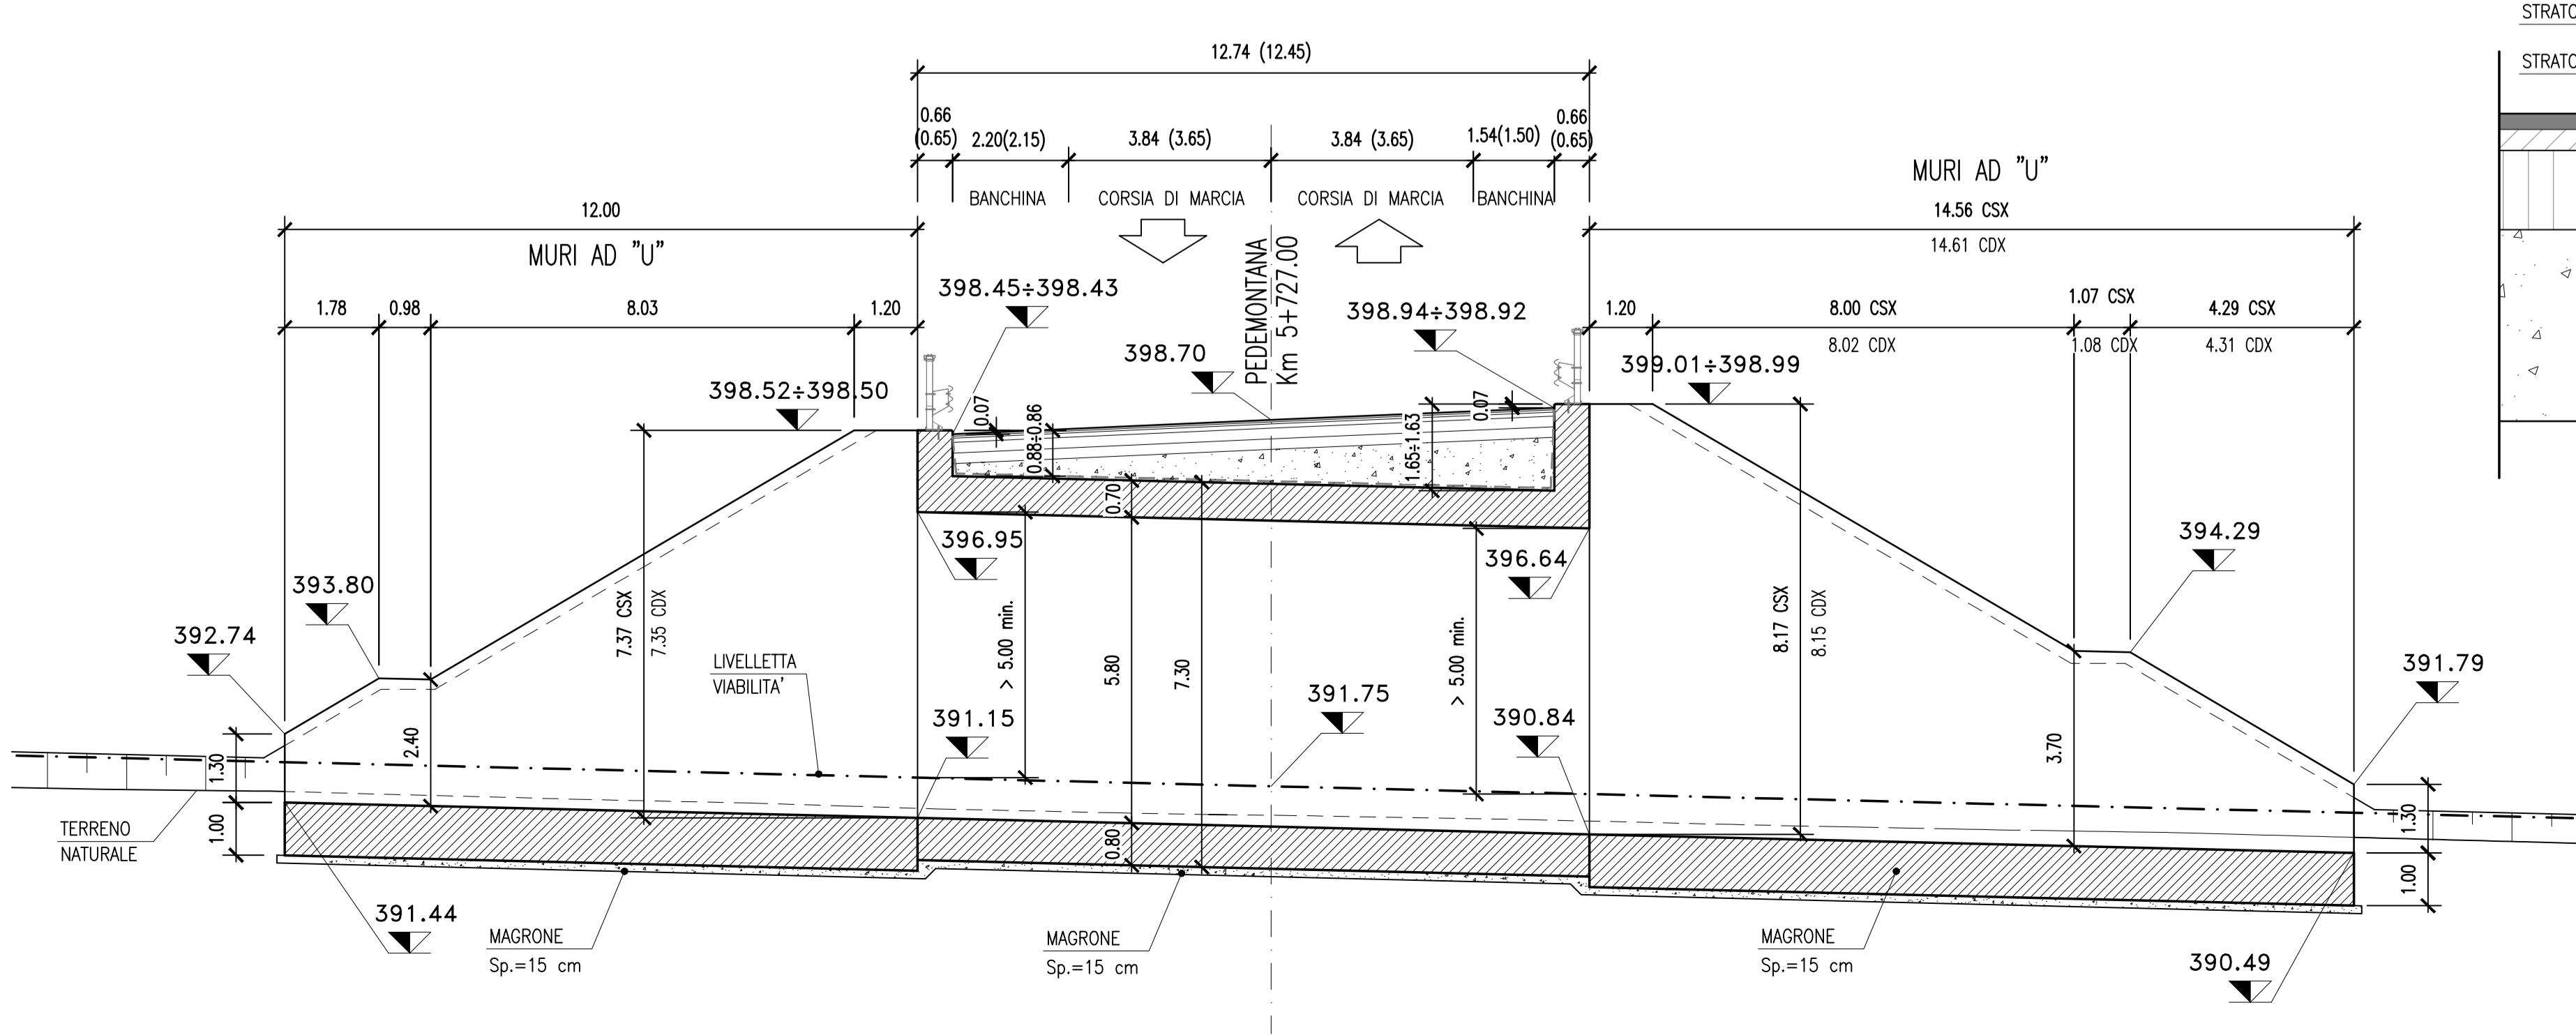


PACCHETTO PAVIMENTAZIONE
IN CORRISPONDENZA DEI SOTTOVIA
SCALA 1:10

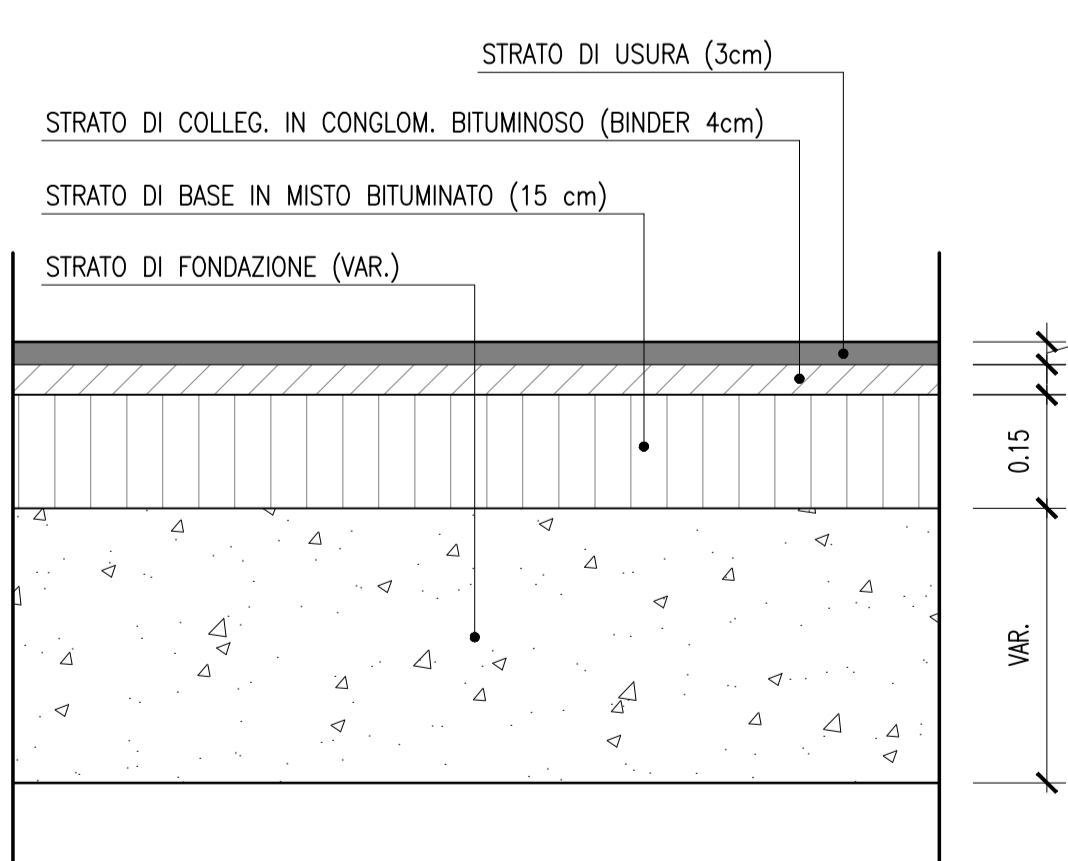


SEZIONE MURO AD "U"
da Km 0+108.16 a Km 0+120.16
SCALA 1:50

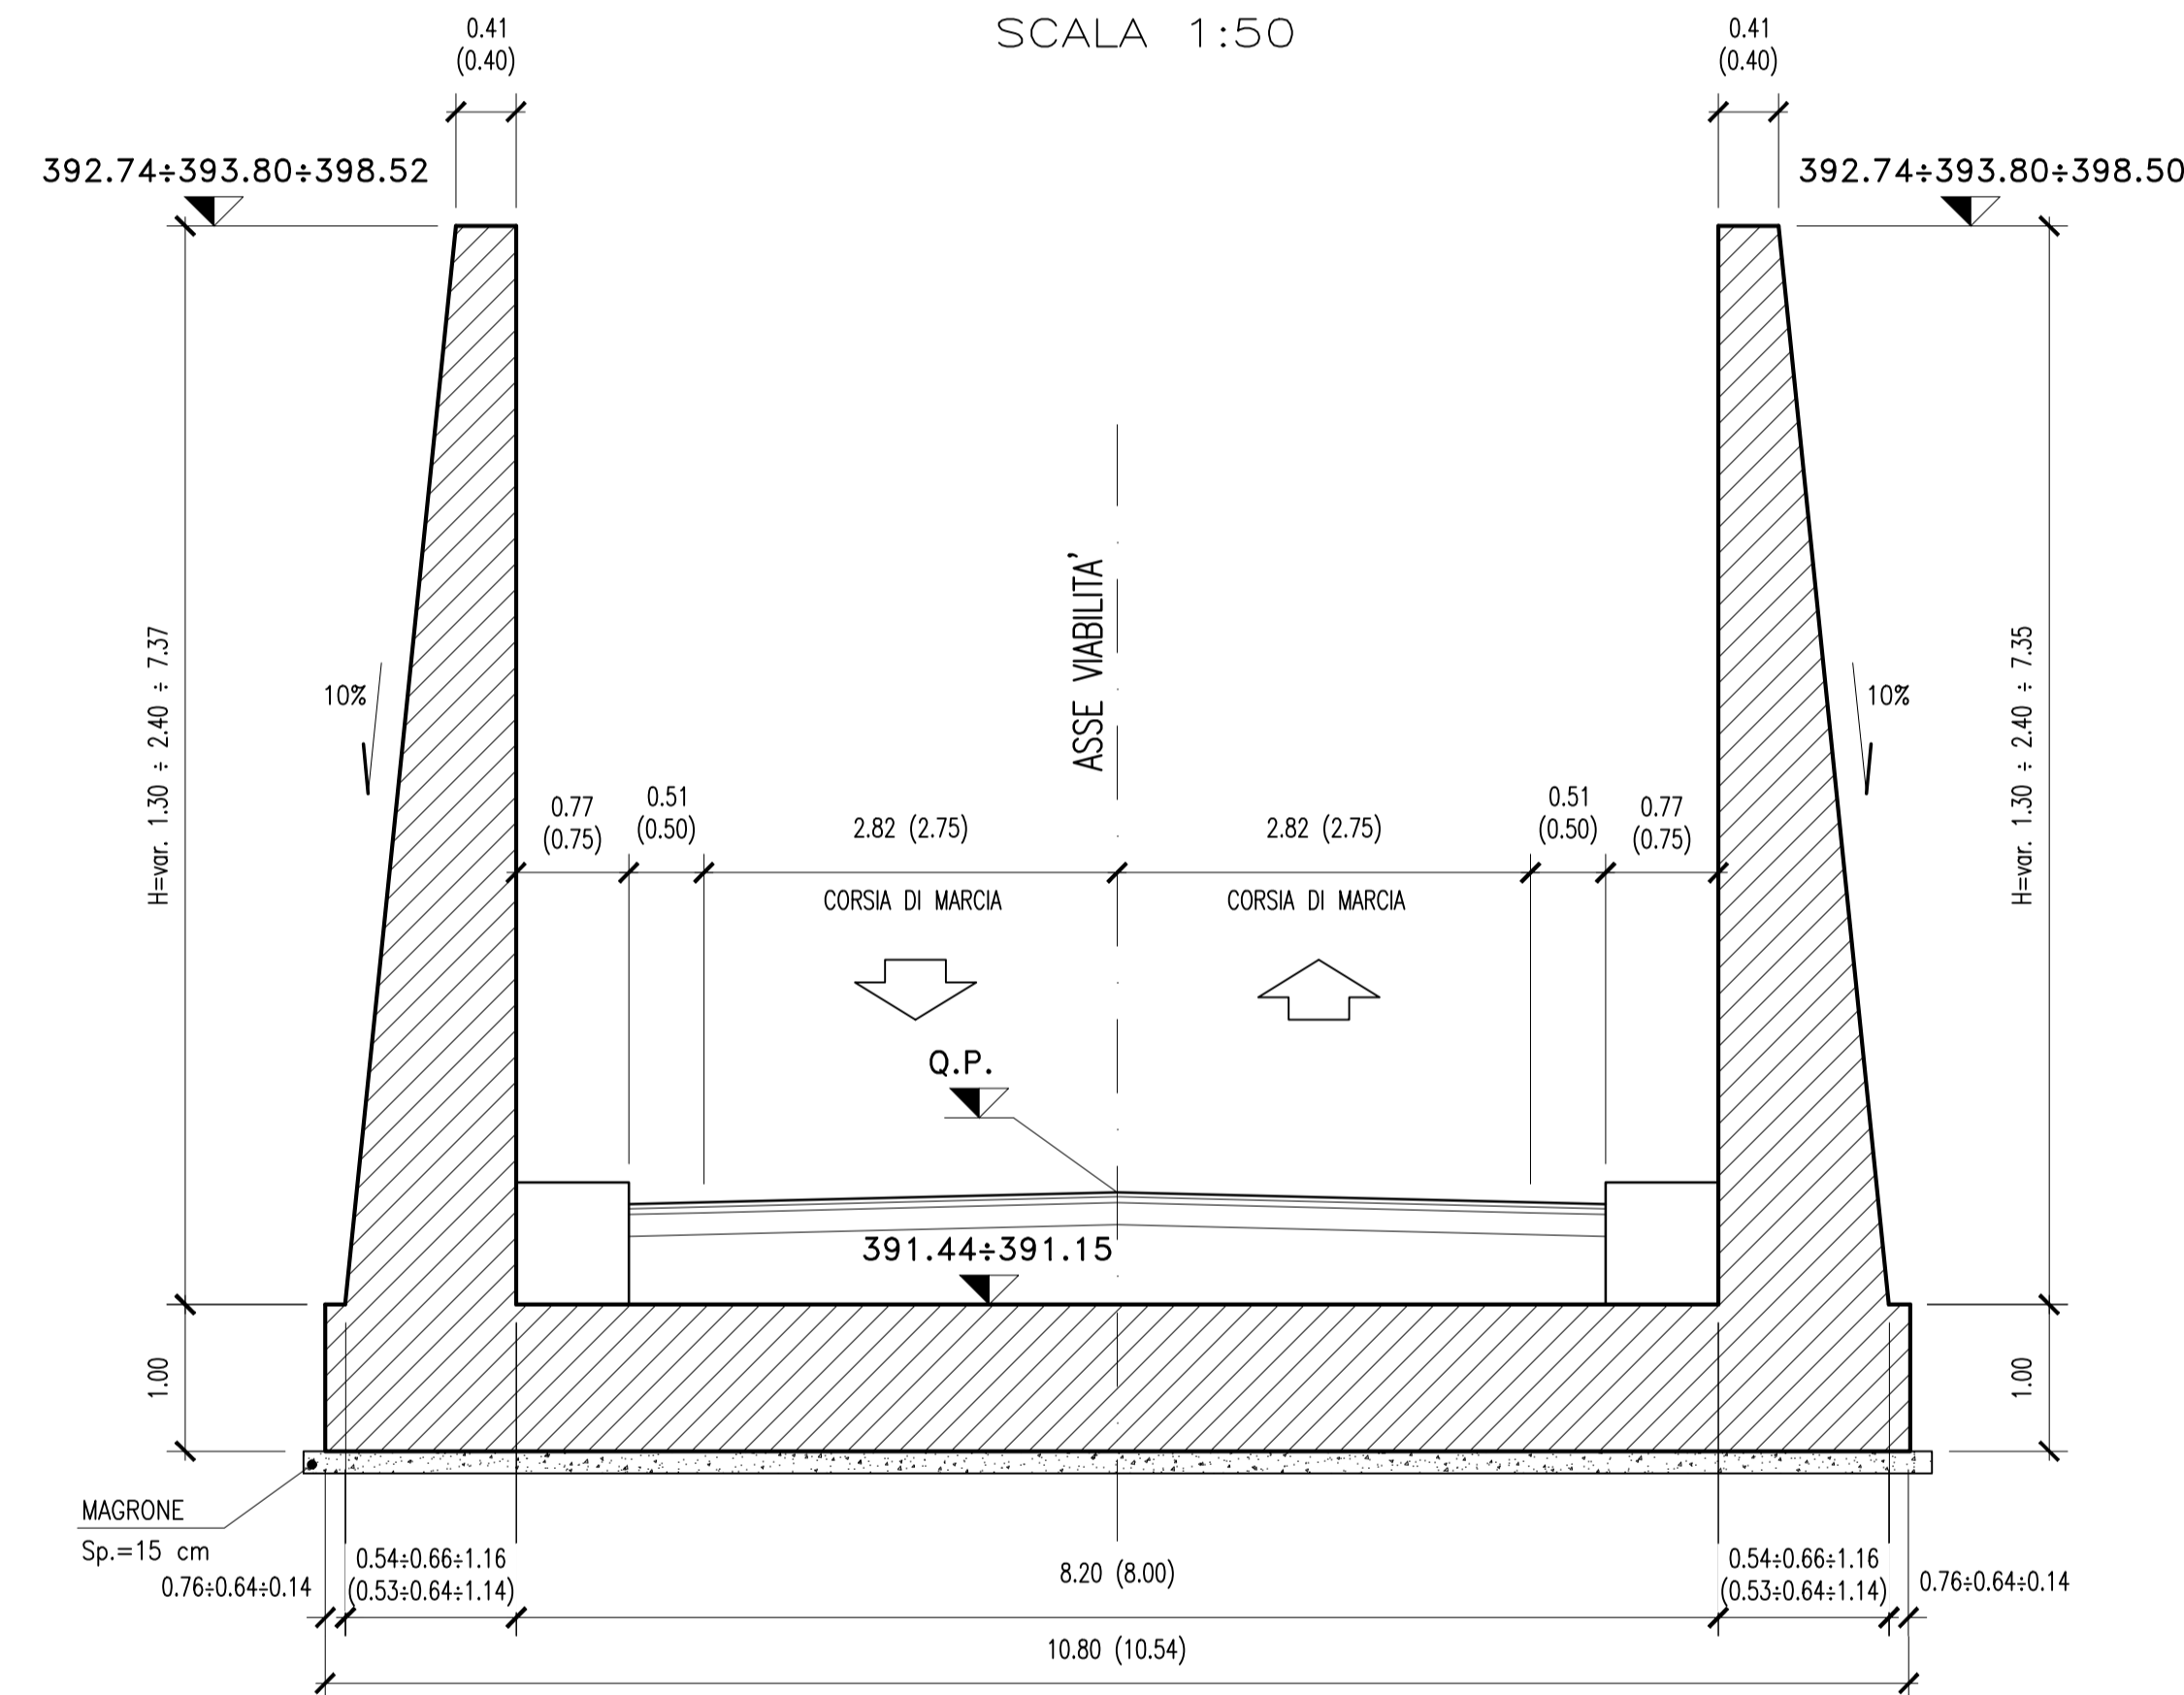


SEZIONE MURO AD "U"
da Km 0+132.91 a Km 0+147.48
SCALA 1:50

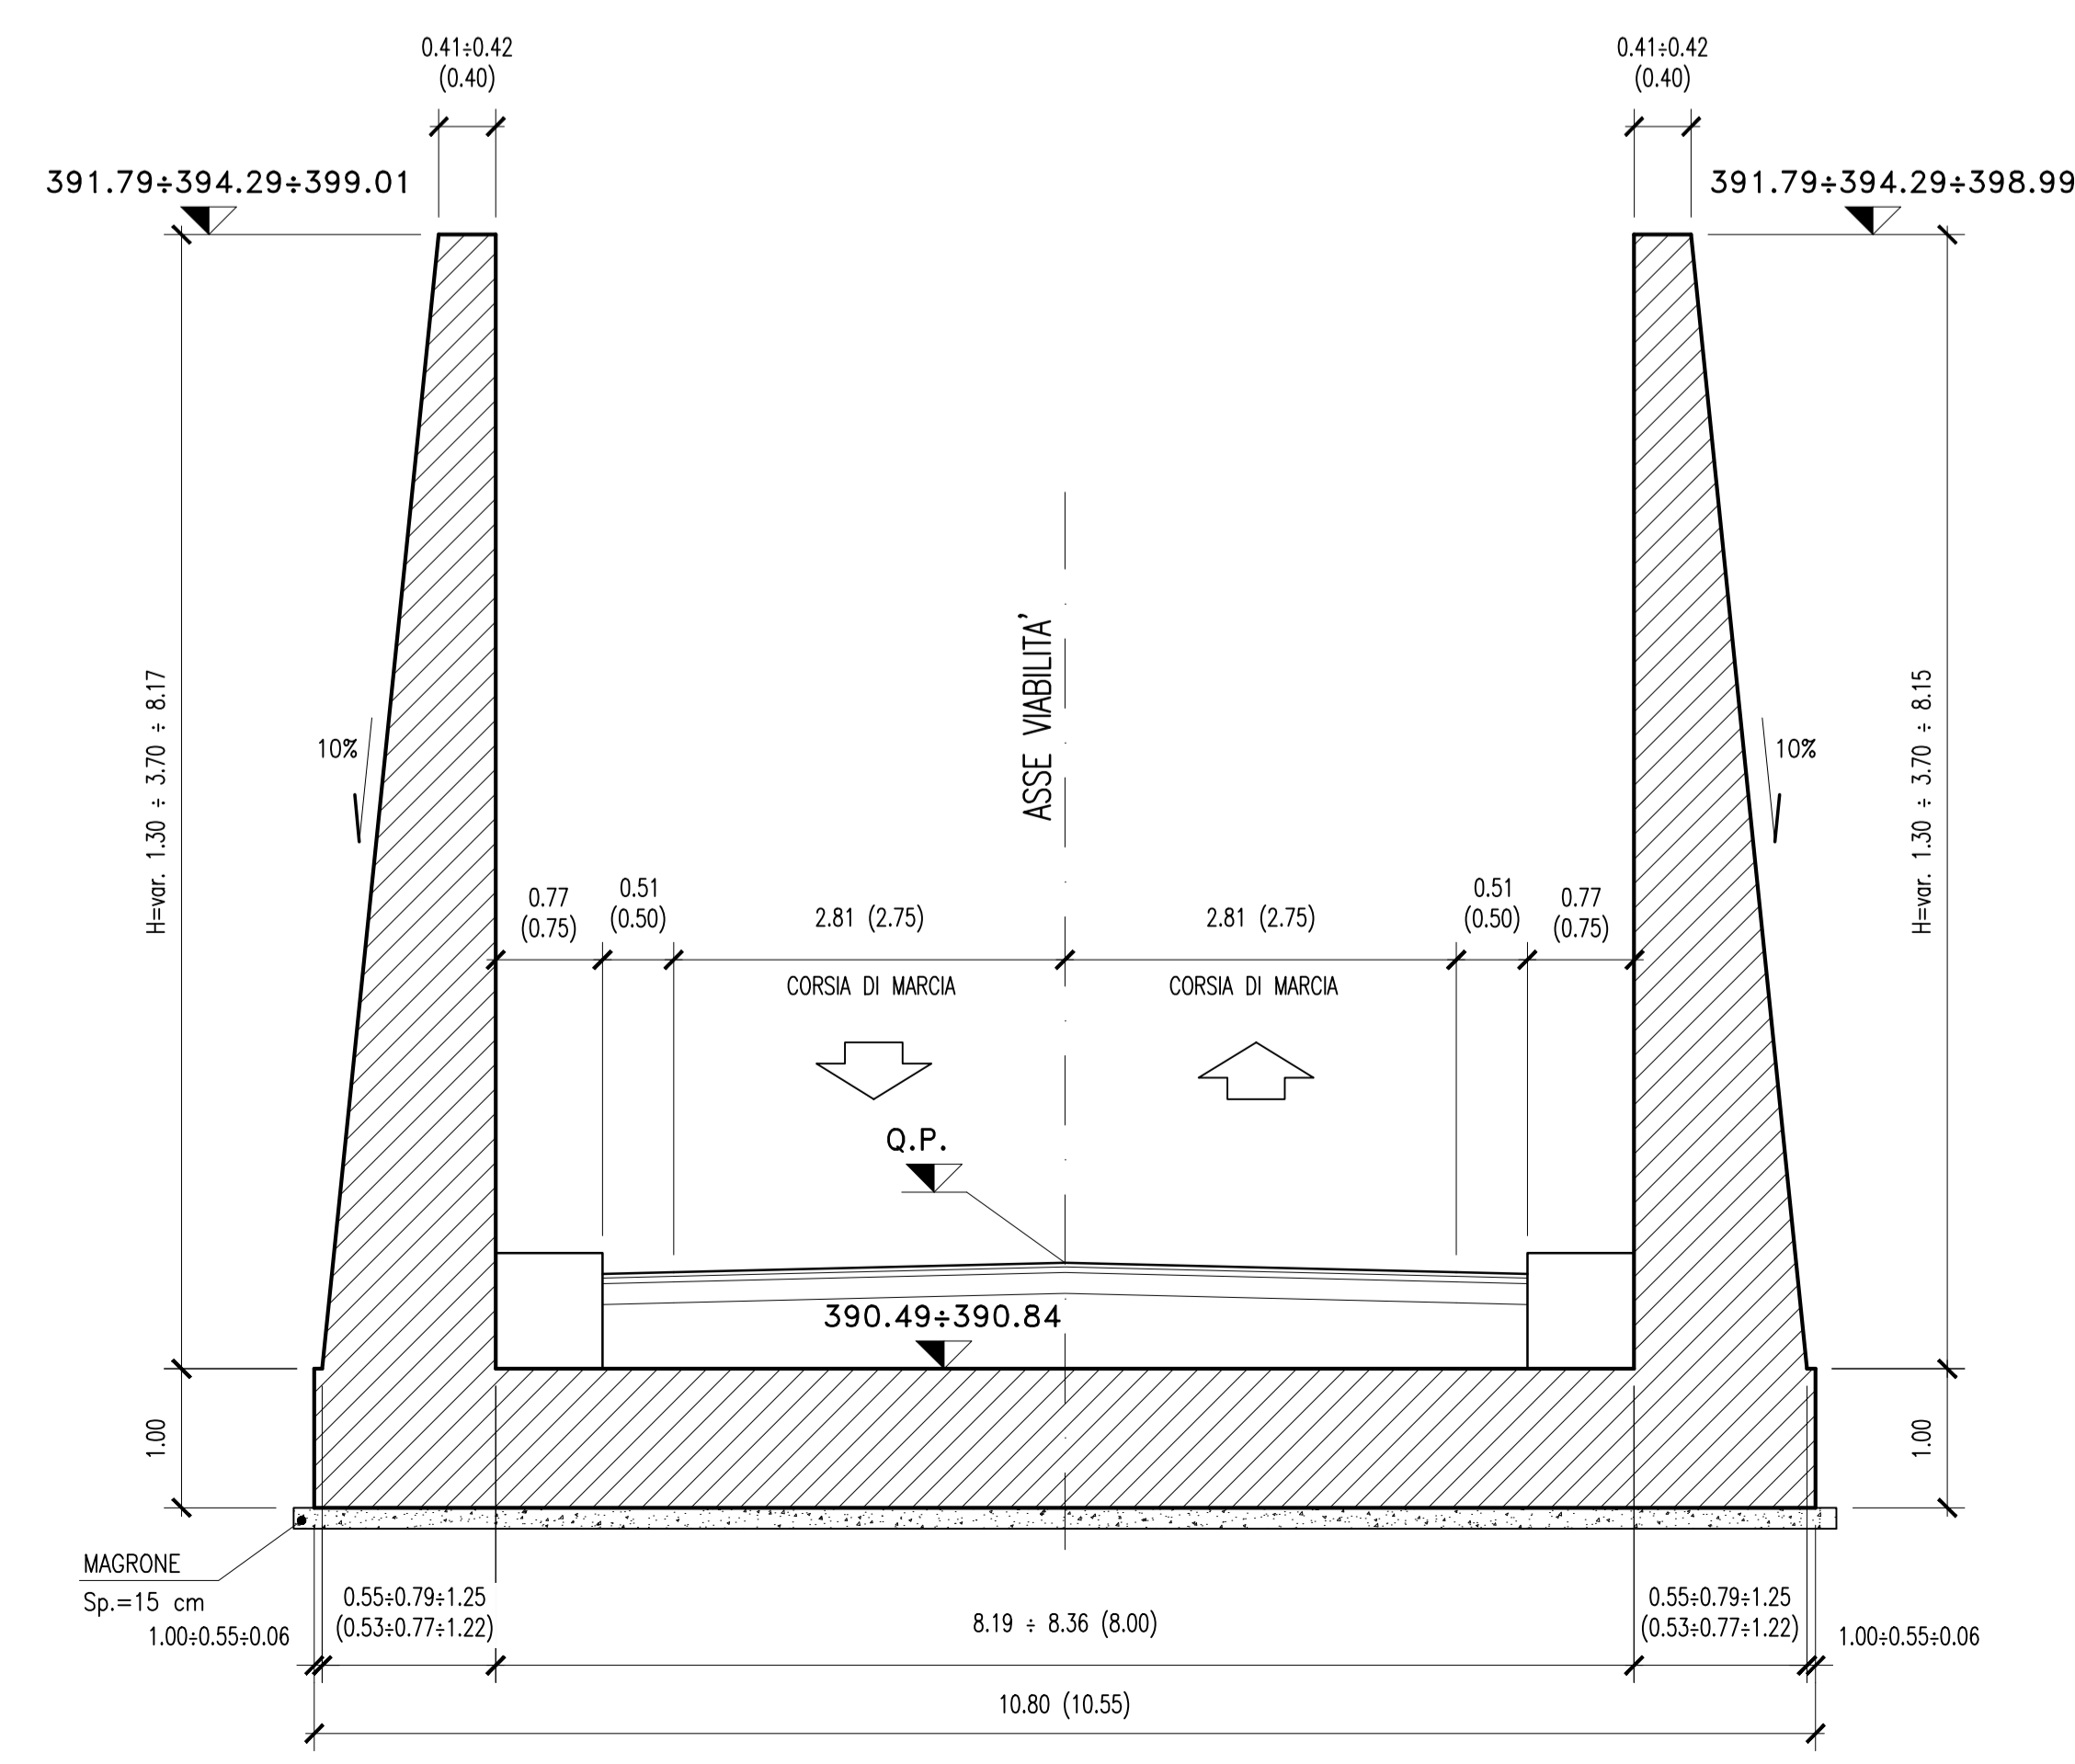

KEY PLAN: 1:1000

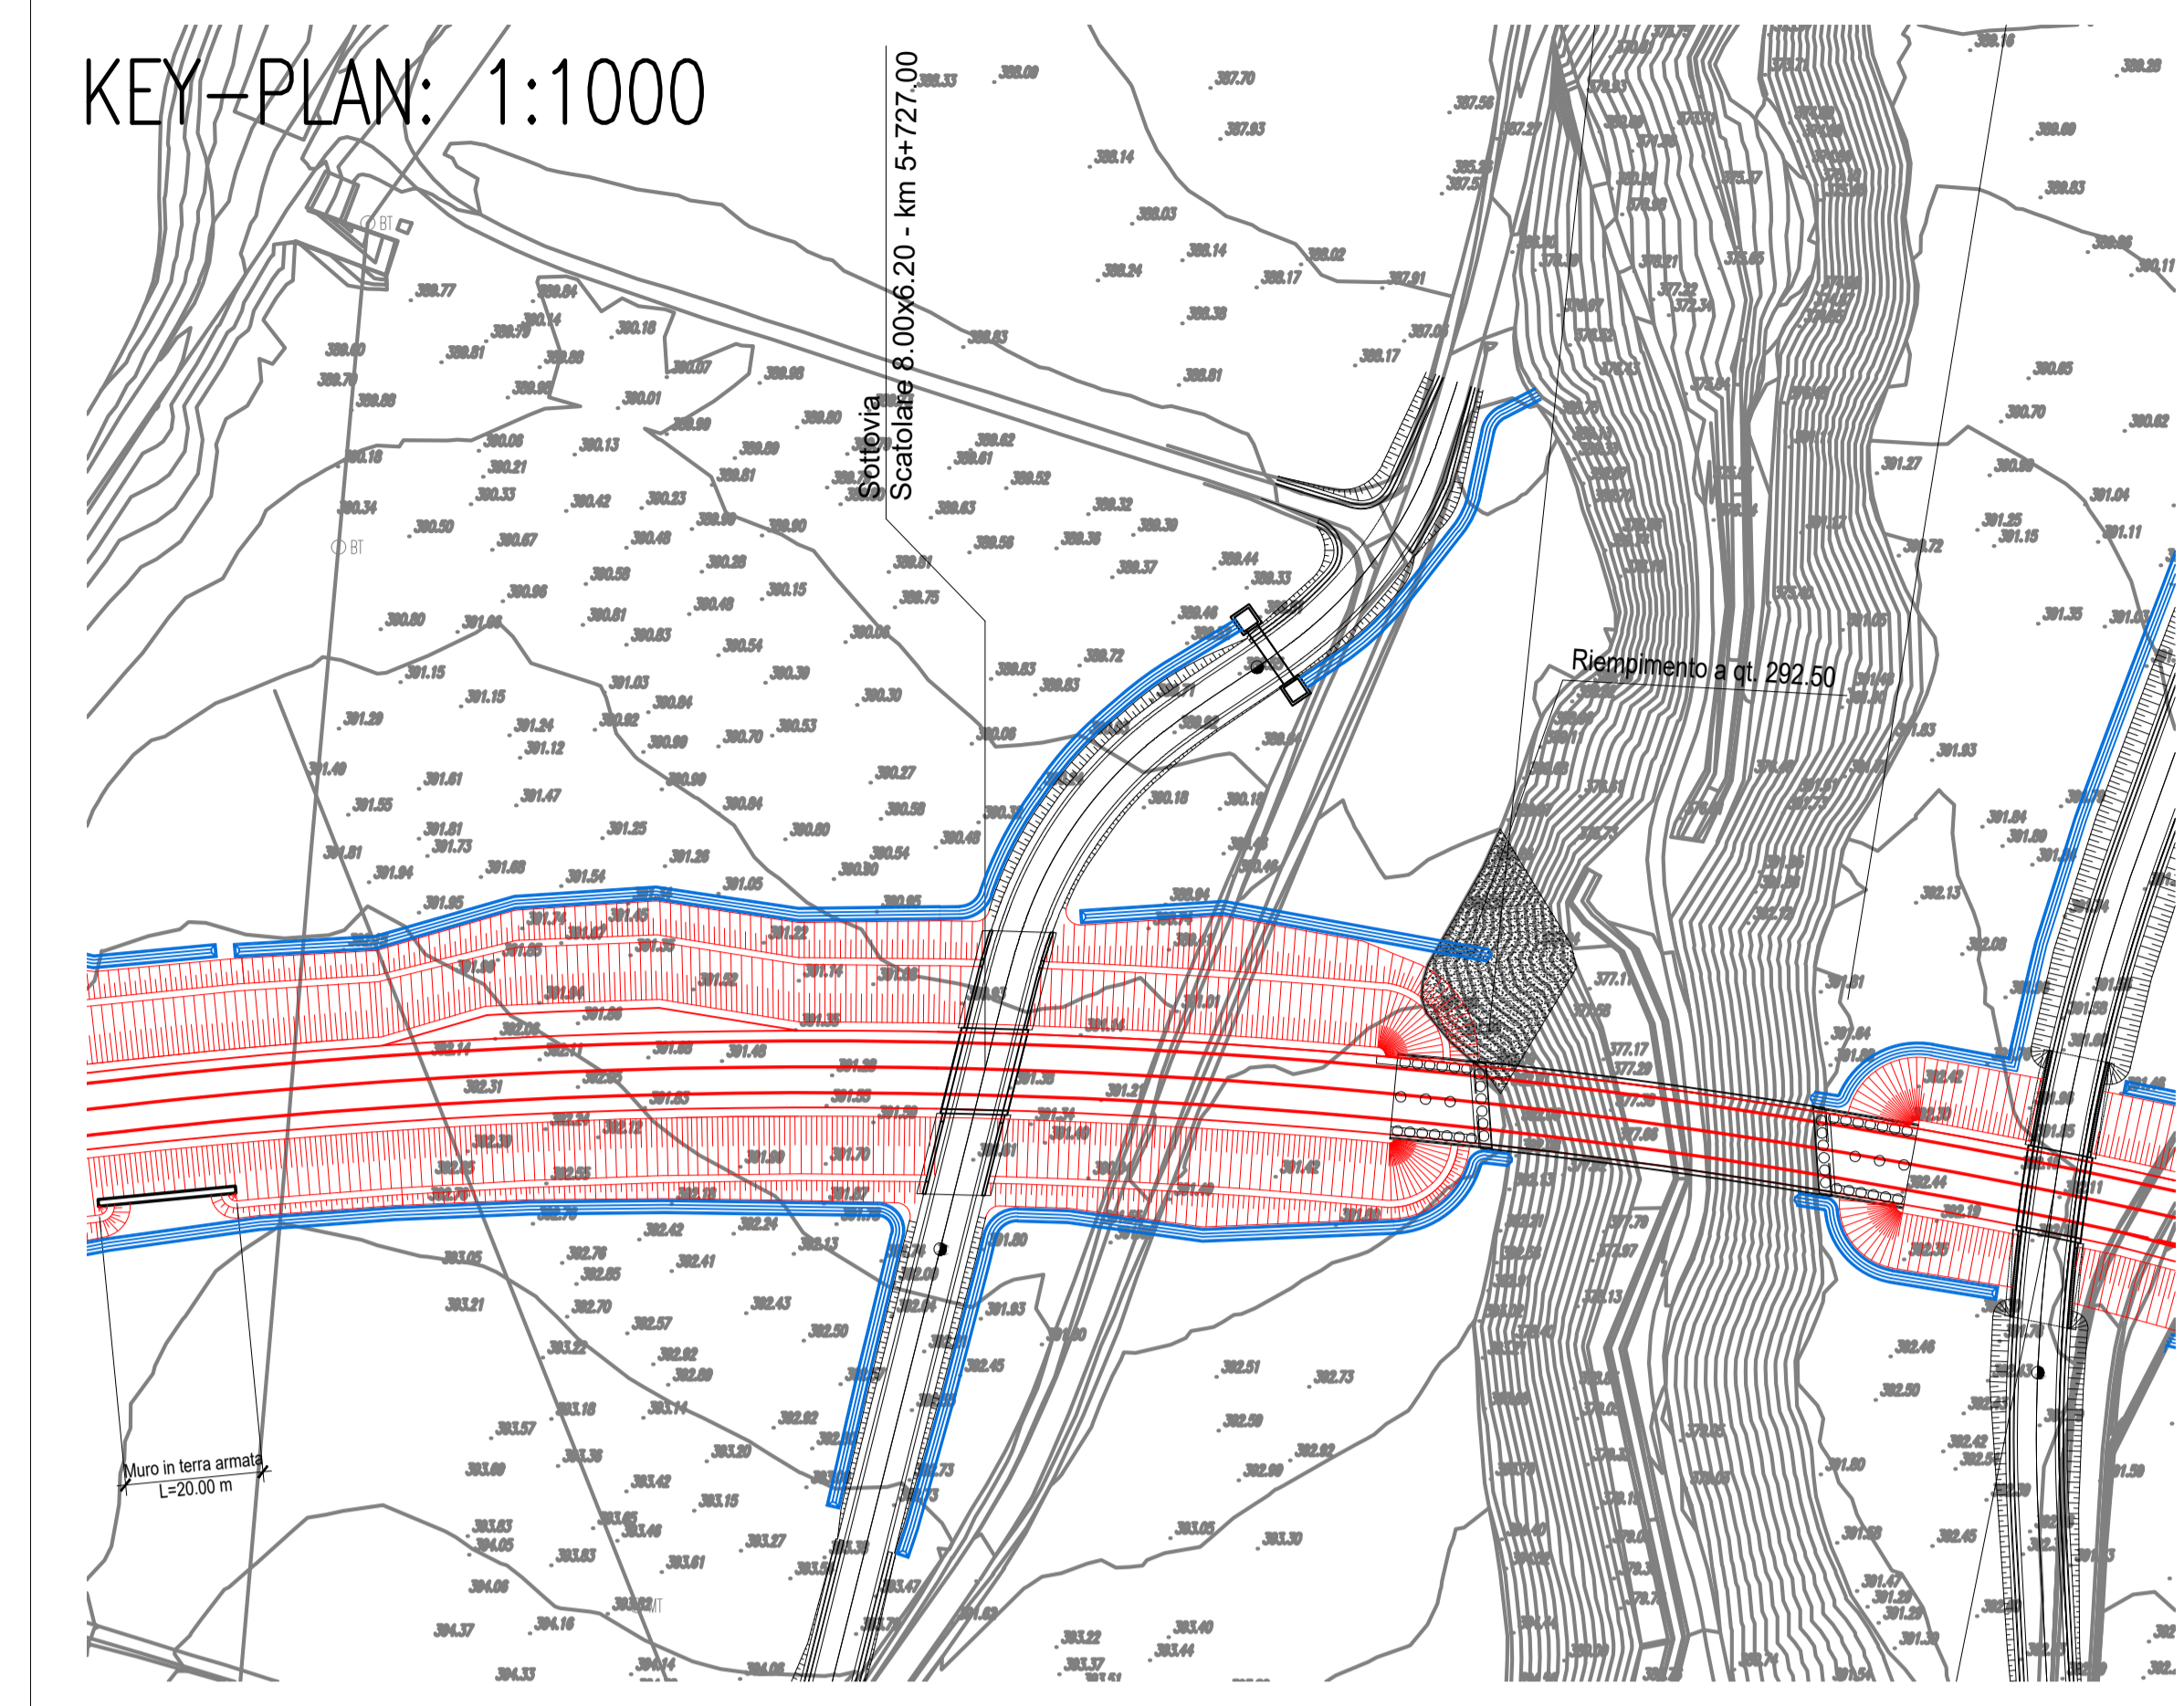

PARTICOLARE
IMPERMEABILIZZAZIONE
SCALA 1:20

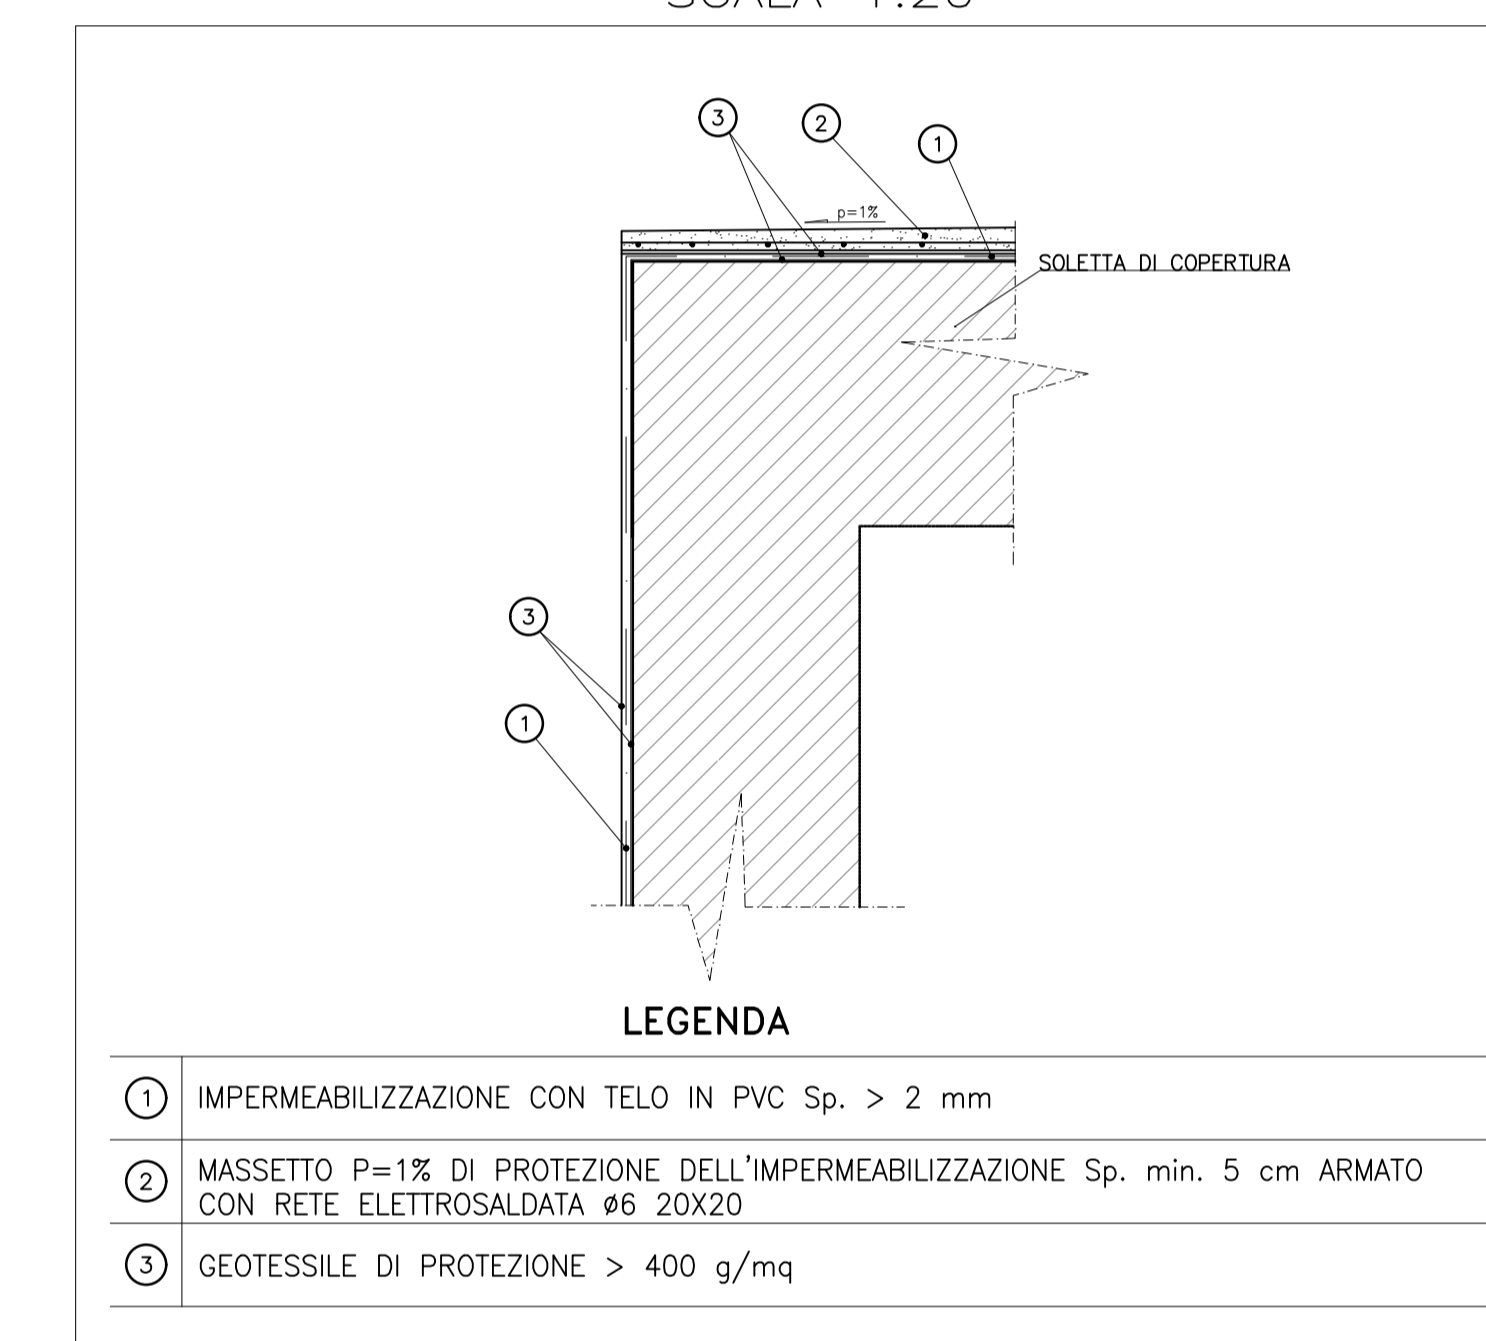

PER LE CARATTERISTICHE DEI MATERIALI SI RIMANDA ALL'ELABORATO L0703212E170M0000TV01

QUADRILATERO
Marche Umbria S.p.A.

ASSE VIARIO MARCHE-UMBRIA
E QUADRILATERO DI PENETRAZIONE INTERNA
MAXI LOTTO 2

LAVORI DI COMPLETAMENTO DELLA DIRETTRICE PERUGIA ANCONA:
SS. 318 DI "VALFABRICA", TRATTO PIANELLO-VALFABRICA
SS. 76 "VAL DESINO", TRATTI FOSSATO VICO - CANCELLI E ALBACINA - SERRA SAN QUIRICO
"PEDEMONTANA DELLE MARCHE", TRATTO FABRIANO-MUCCIA-SFERCIA.

PERIZIA DI VARIANTE

CONTRAENTE GENERALE: **DIRPA 2 S.c.a.r.l.**
Il responsabile del Contratto Generale: Ing. Federico Montanari
Il responsabile Integrativo delle Provezioni Specialistiche: Ing. Salvatore Lieto

PROGETTAZIONE: Associazione Temporanea di Ingegneri
Mandatari: **PROGIM**, **LOMBARDI SA**, **LOWBARDI-REICO**, **SGAF S.r.l. di F. Farfani & C.**

RESPONSABILE DELLA PROGETTAZIONE: Prof. Ing. Antonio Grimaldi
COORDINATORE TECNICO: Dott. Geol. Fabrizio Pontoni
INGEGNERE RESPONSABILE: Ing. Michele Curiale

IL RESPONSABILE DEL PROCEDIMENTO: Ing. Iginio Farotti
IL COORDINATORE DELLA SICUREZZA IN FASE DI ESECUZIONE: Ing. Vincenzo Pardo
IL DIRETTORE DEI LAVORI: Ing. Pappino Marascio

2.1.2 - PEDEMONTANA DELLE MARCHE
Secondo stralcio funzionale: Matelica Nord - Matelica sud/Castelraimondo nord
OPERE D'ARTE MINORI
Sottovia al km 5+727.00
Carpenzaria: Pianta e sezioni
Vario
Marsa 2020

Codice Unico di Progetto (CUP): F12C0300050021 (Assegnato CUP 23-12-2015)

REV.	DATA	DESCRIZIONE	Redatto	Controllo	Approvato
0	Mars 2020	Variante opera	M. Viti	A. Tosiani	S. Lieto