
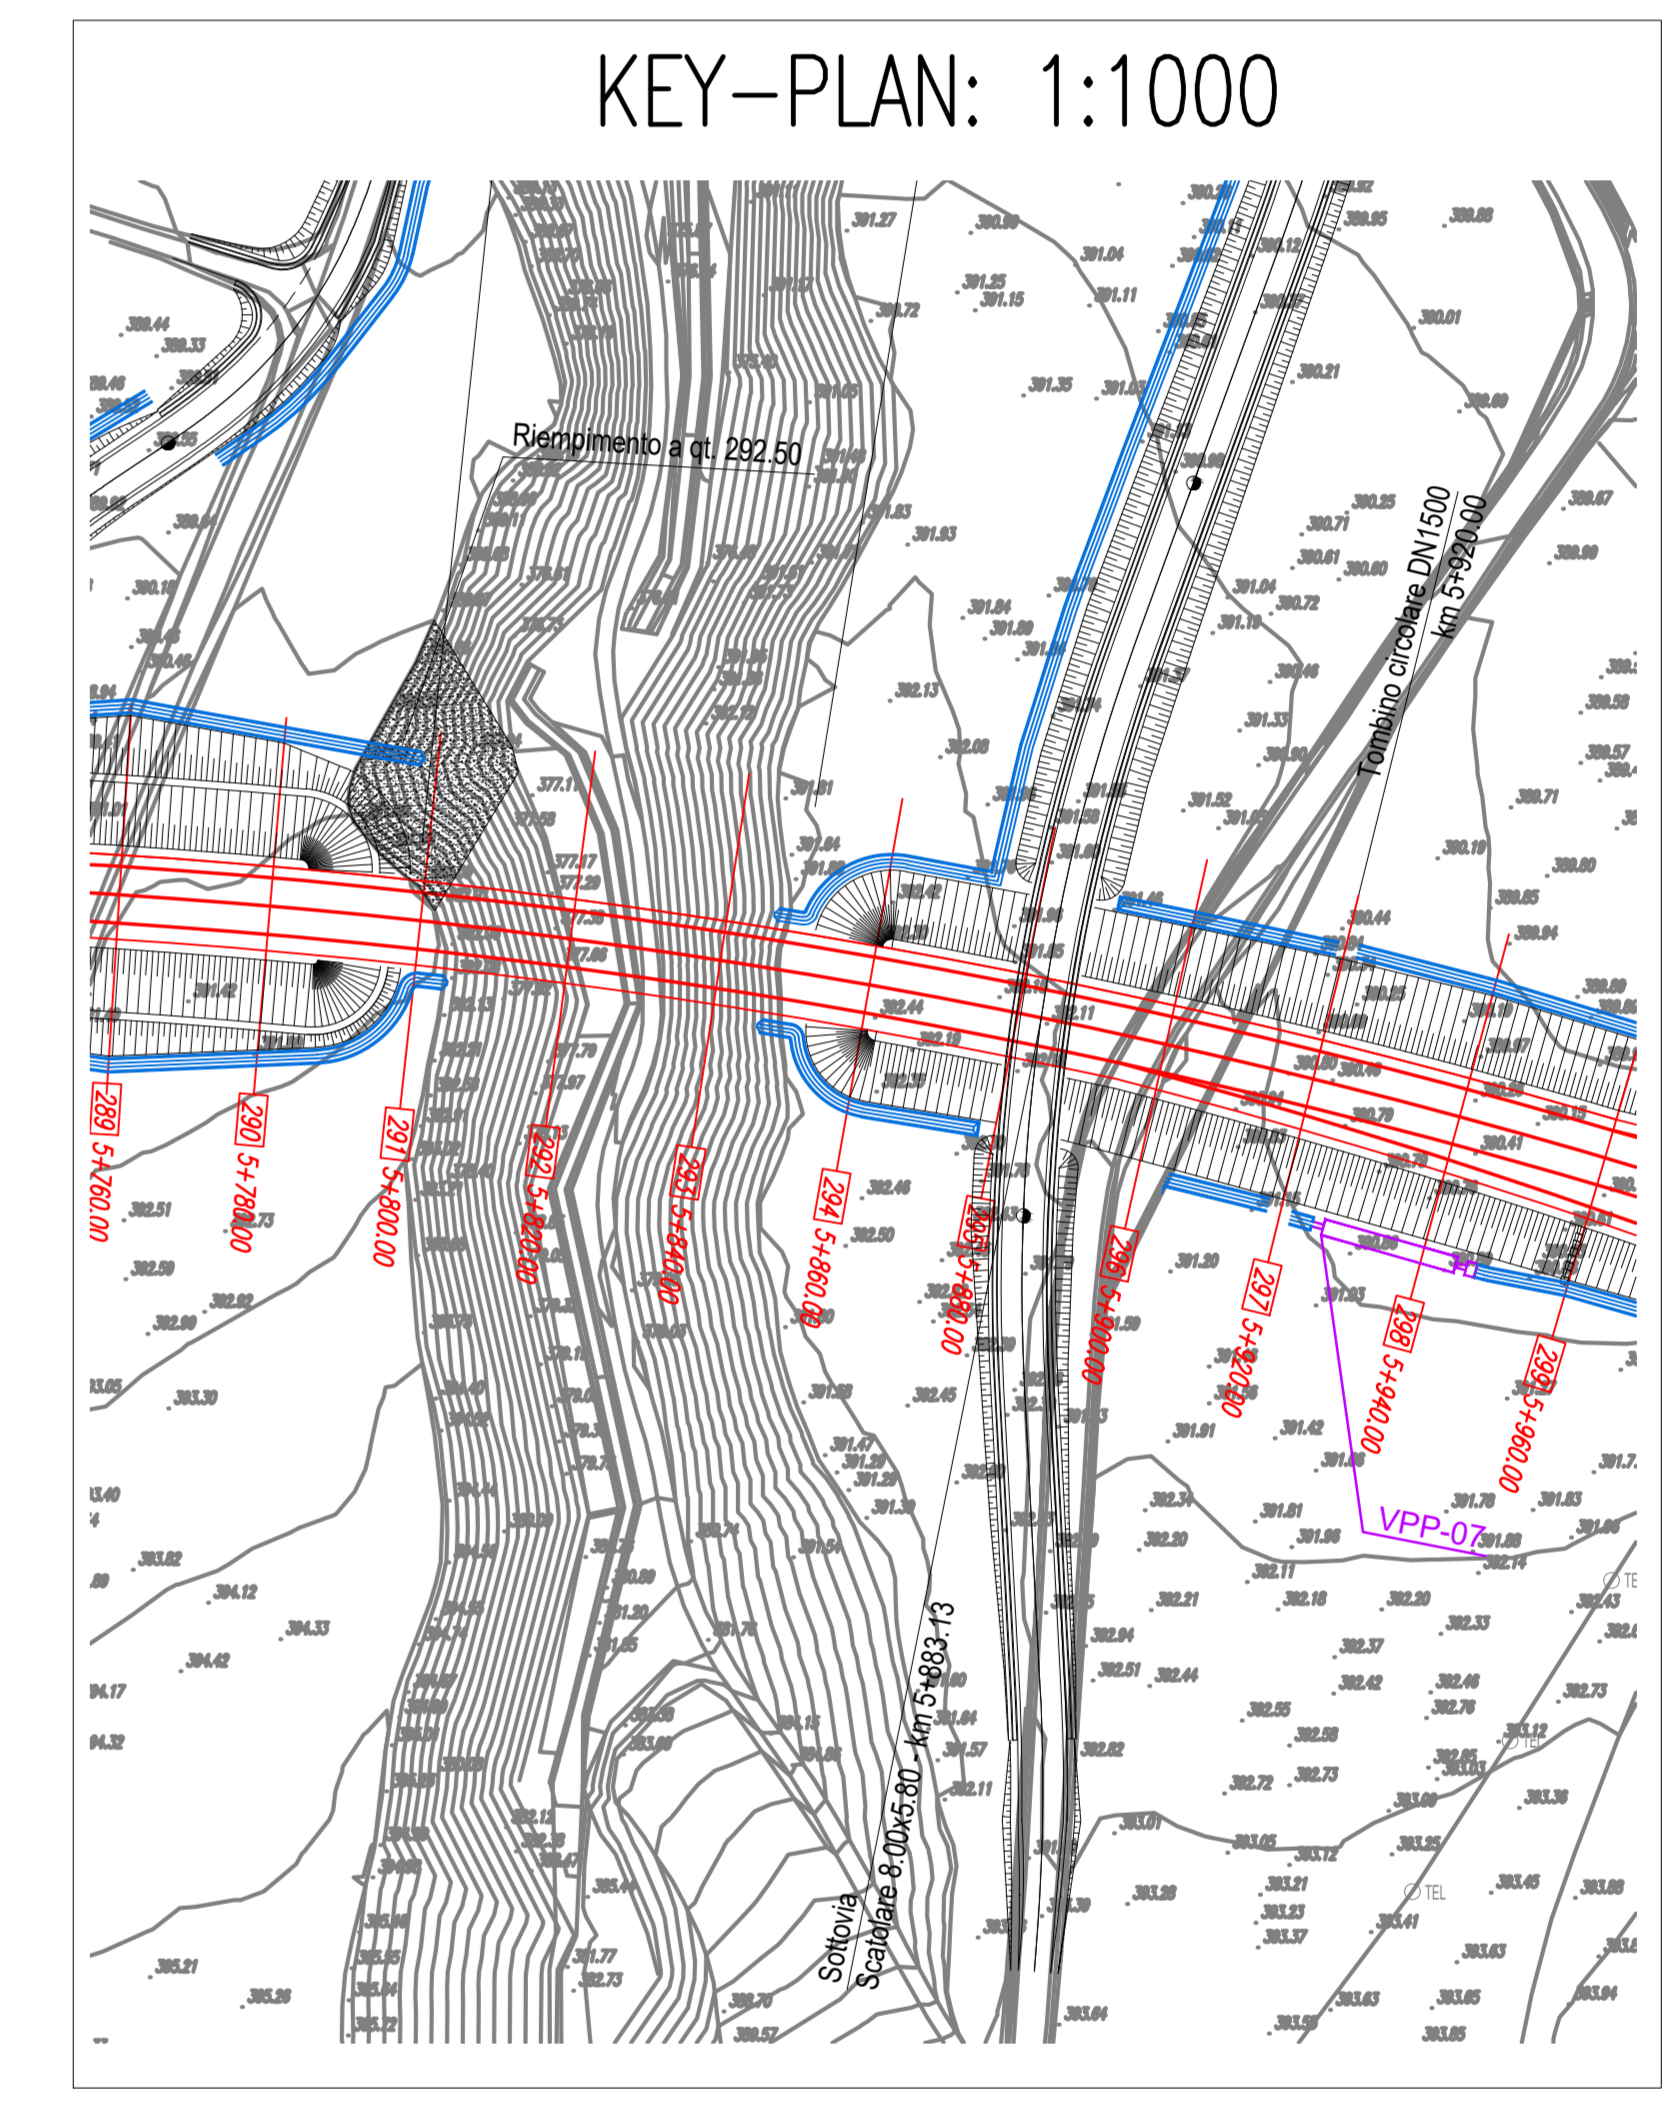


PER LE CARATTERISTICHE DEI MATERIALI SI RIMANDA ALL'ELABORATO L0703212E170M0000TVI01


### PACCHETTO PAVIMENTAZIONE IN CORRISPONDENZA DEI SOTTOVIA

SCALA 1:10

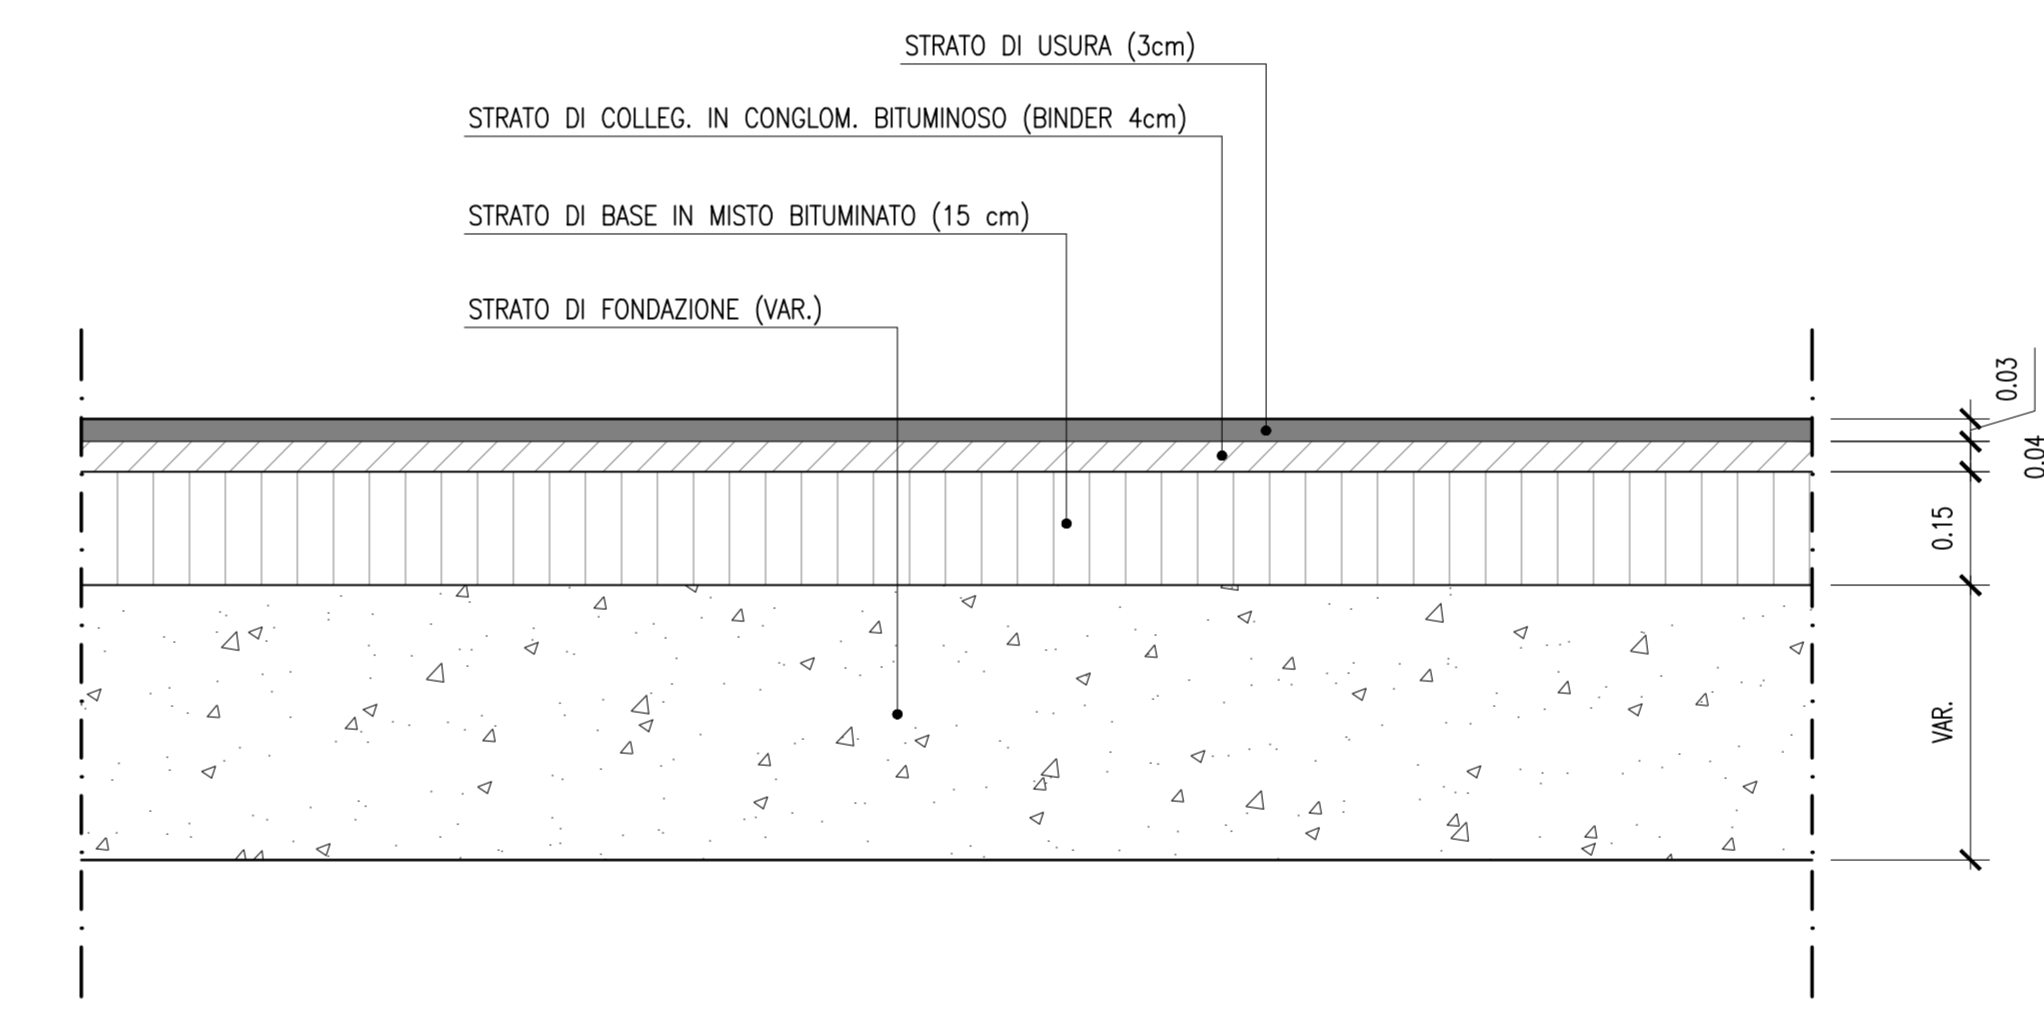


### SEZIONE MURO AD "U"

da Km 0+107.27 a Km 0+119.77  
SCALA 1:50

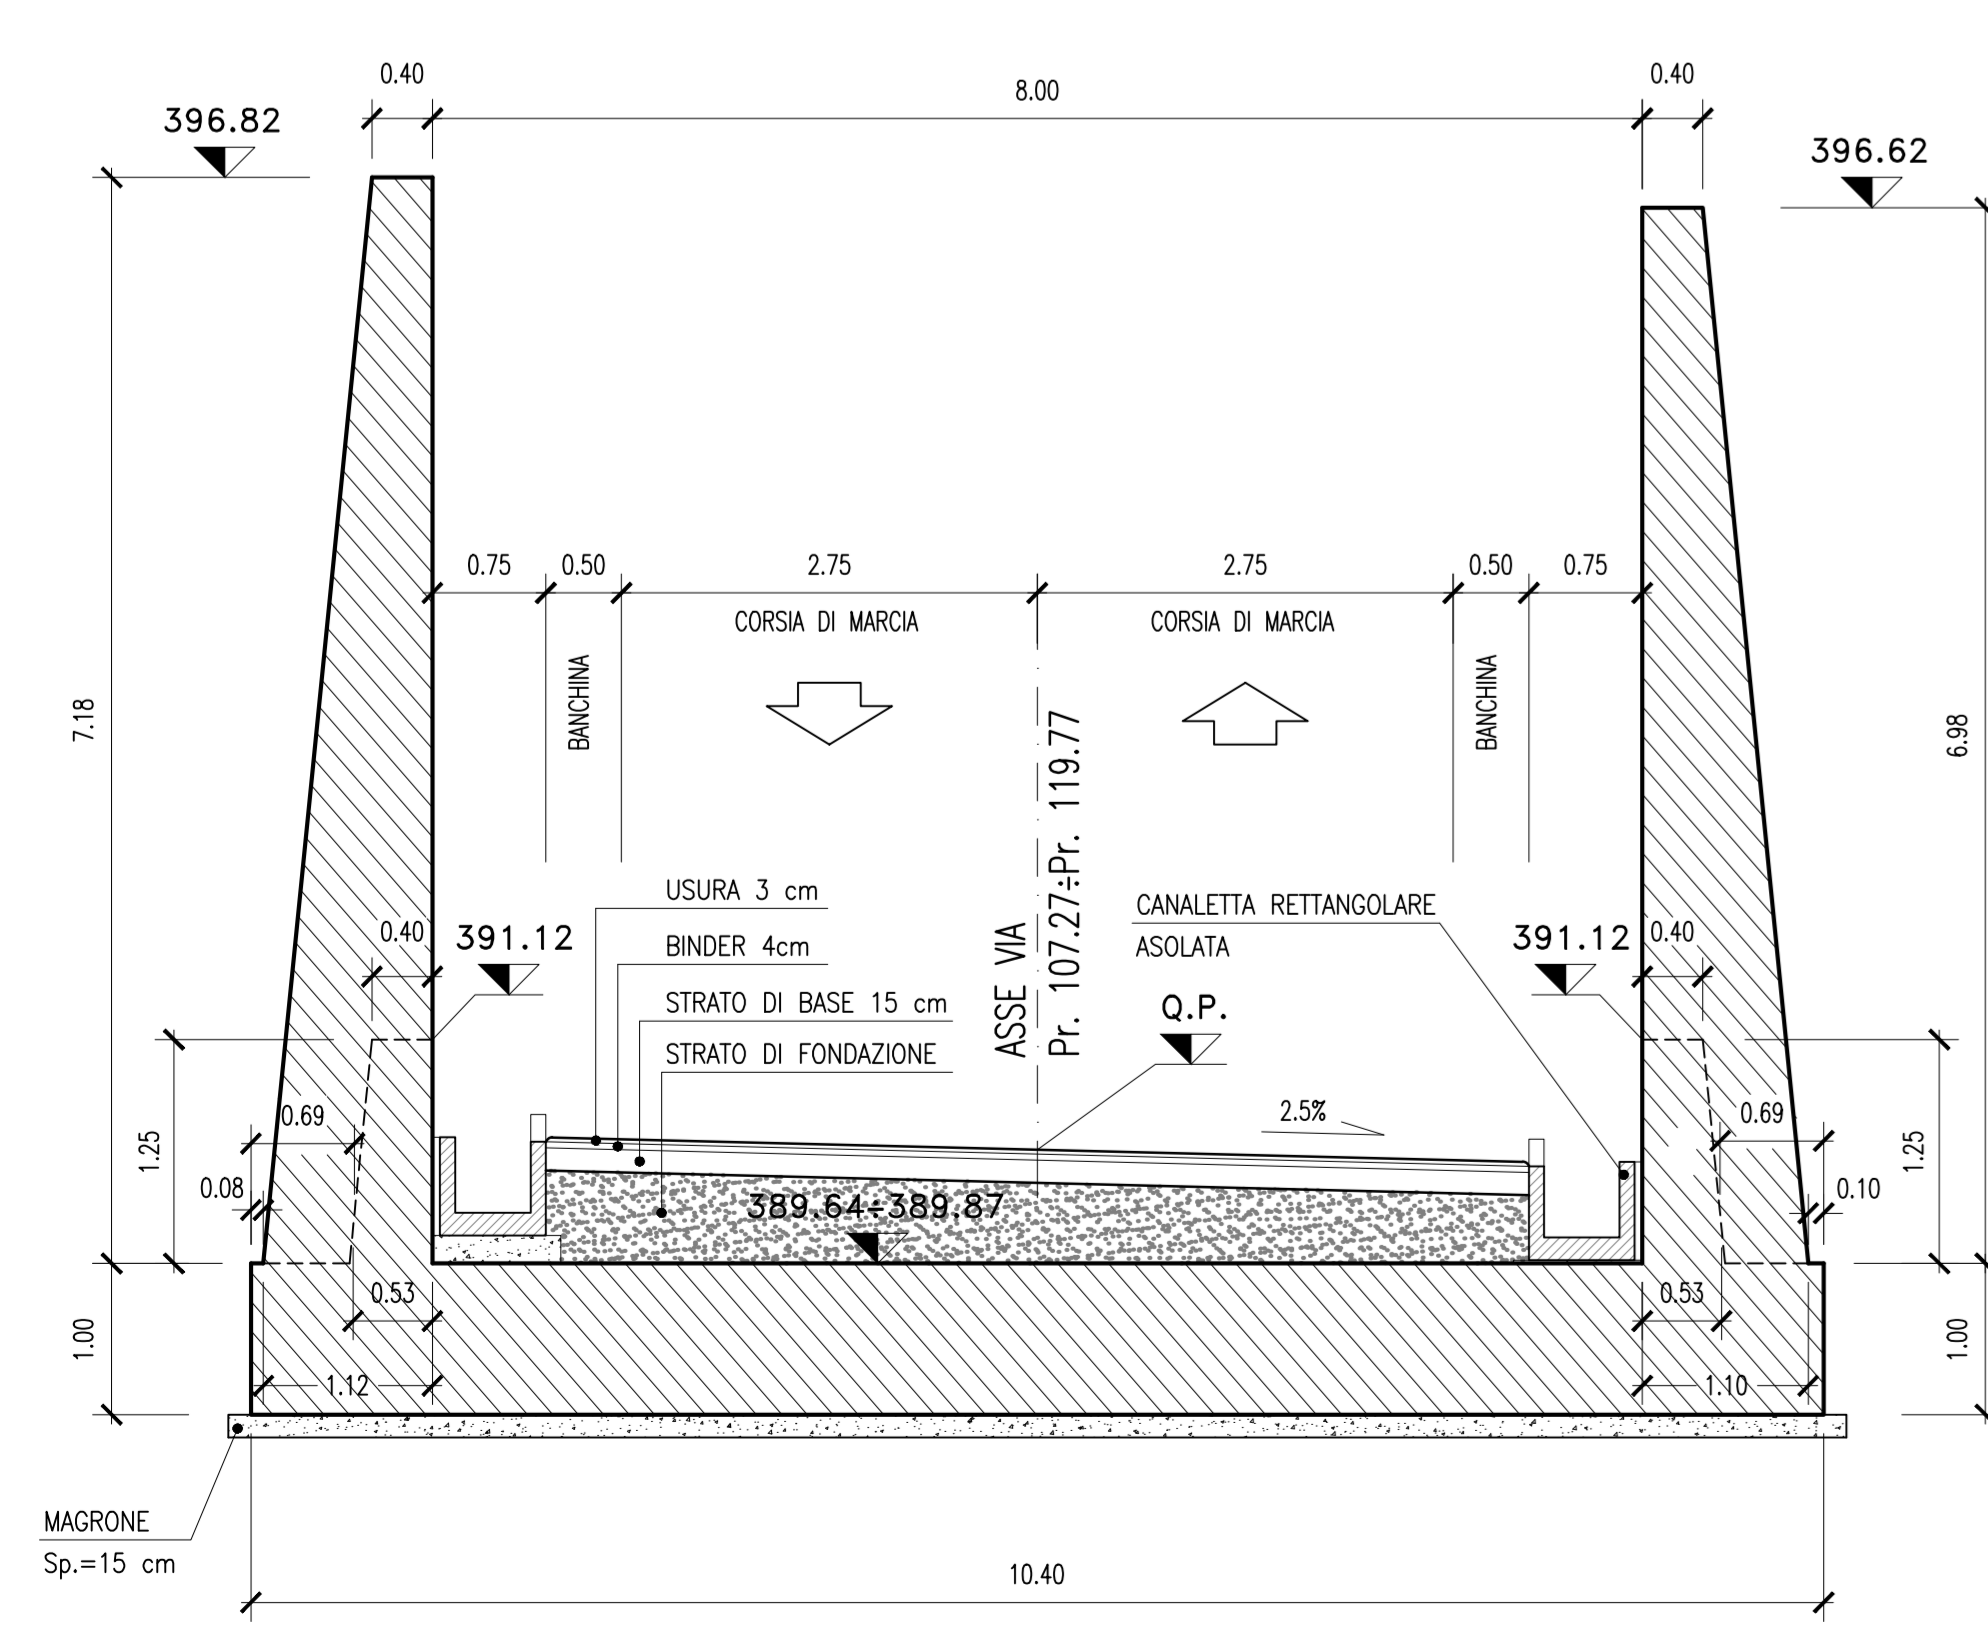


### SEZIONE TRASVERSALE SOTTOVIA

SCALA 1:50

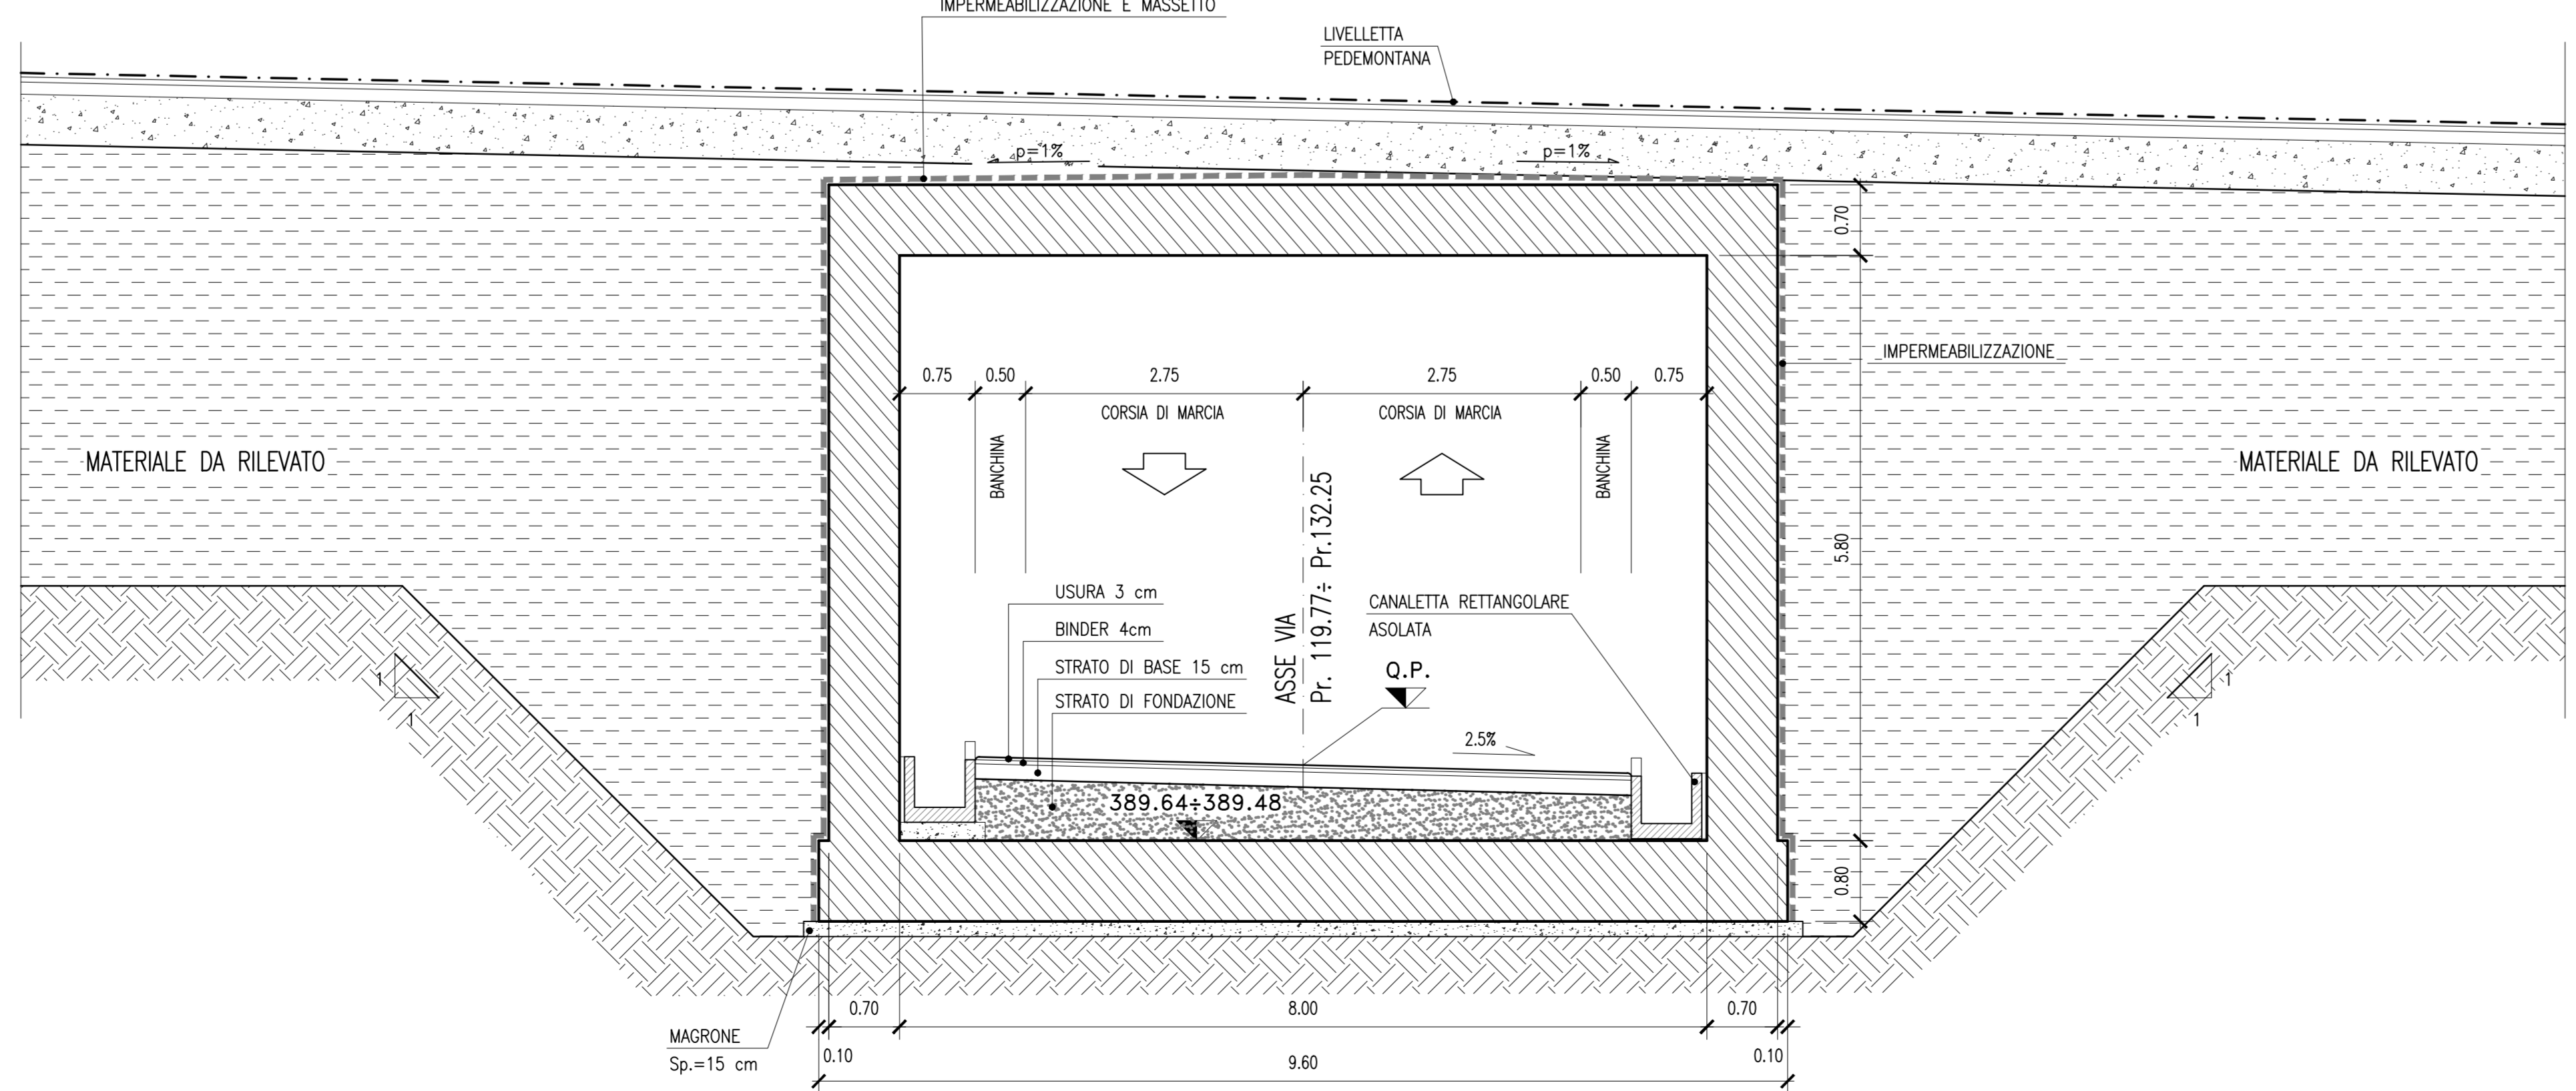

### SEZIONE MURO AD "U"

da Km 0+132.25 a Km 0+146.24  
SCALA 1:50

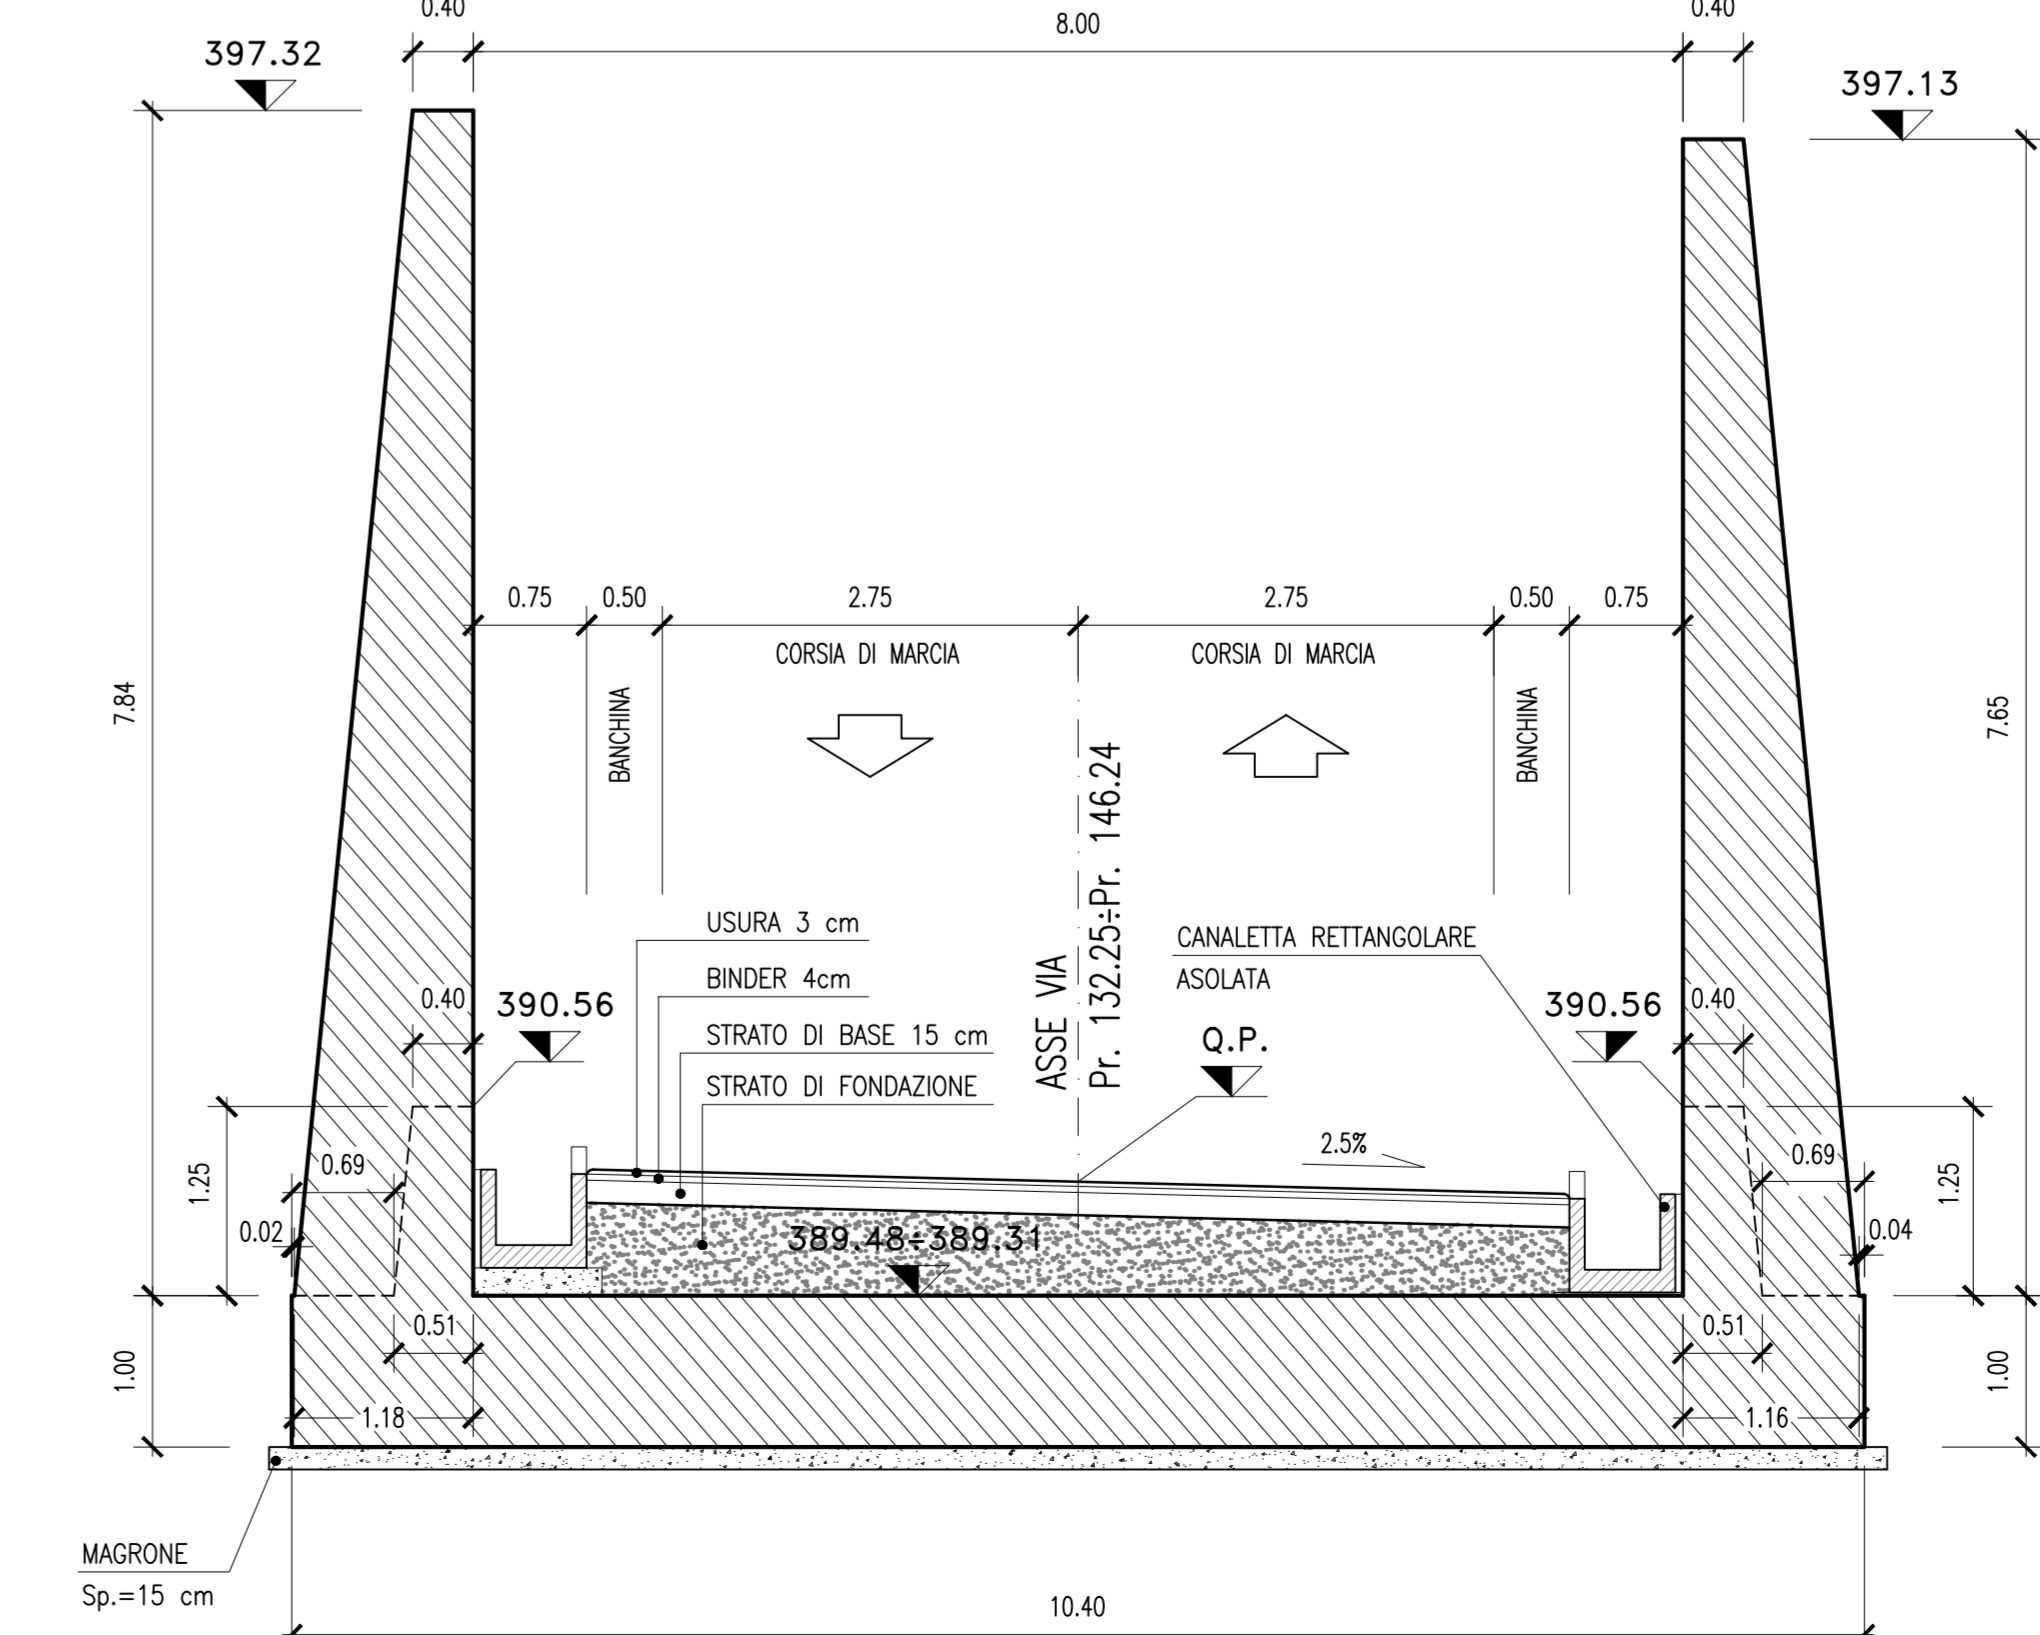

**QUADRILATERO**  
Marche Umbria S.p.A.

#### ASSE VIARIO MARCHE-UMBRIA E QUADRILATERO DI PENETRAZIONE INTERNA MAXI LOTTO 2

LAVORI DI COMPLETAMENTO DELLA DIRETTRICE PERUGIA ANCONA:  
SS. 318 DI "VALL'ABBICCA", TRATTO PANIELO-VALL'ABBICCA  
SS. 76 "VAL DESINO", TRATTO FOSSATO VICO - CANCELLI E ALBACINA - SERRA SAN QUIRICO  
"PEDEMONTANA DELLE MARCHE", TRATTO FABRIANO-MUCCIA-SFERCIA.

**PERIZIA DI VARIANTE**

**CONTRAENTE GENERALE:** DIRPA 2 S. G. G. F. I.  
**Il responsabile del Contratto Generale:** Ing. Federico Montanari  
**Il responsabile Integratore delle Prestazioni Specialistiche:** Ing. Salvatore Liato

**PROGETTAZIONE:** Associazione Temporanea di Ingegneri  
Membro: PROG.IN., LOMBARDI SA, LOMBARDI-REICO, SGAI S.p.A. di F. Pignatelli & C.

**RESPONSABILE DELLA PROGETTAZIONE:** Prof. Ing. Antonio Grimaldi  
**COORDINATORE TECNICO:** Dott. Geol. Fabrizio Pontorno  
**PROGETTISTA:** Ing. Michele Curiale

**IL RESPONSABILE DEL PROCEDIMENTO:** Ing. Ignazio Farotti  
**IL RESPONSABILE DELLA SICUREZZA IN FASE DI ESECUZIONE:** Ing. Vincenzo Pardo  
**IL DIRETTORE DEI LAVORI:** Ing. Peppino Marascio

**2.1.2 - PEDEMONTANA DELLE MARCHE**  
Secondo stralcio funzionale: Matelica Nord - Matelica sud/Castelraimondo nord  
**OPERE DI PARTE MINORI**

Sottovia al km 5+883.00  
Carpenteria: Pianta e sezioni

Codice Unico di Progetto (CUP): F12C03000550021 (Annolegge CTR 23-12-2015)

Codice elaborato: [Grid of numbers]

REV.	DATA	DESCRIZIONE	Redatto	Controllato	Approvato
C	Marzo 2020	Variata opera	M. Vari	A. Toscani	S. Liato

SCALA: Varie  
DATA: Marzo 2020