




ARMATURA PALI $\phi 1200\text{mm}$ ($L_{\text{palo}}=20.00\text{m}$)
SCALA 1:50

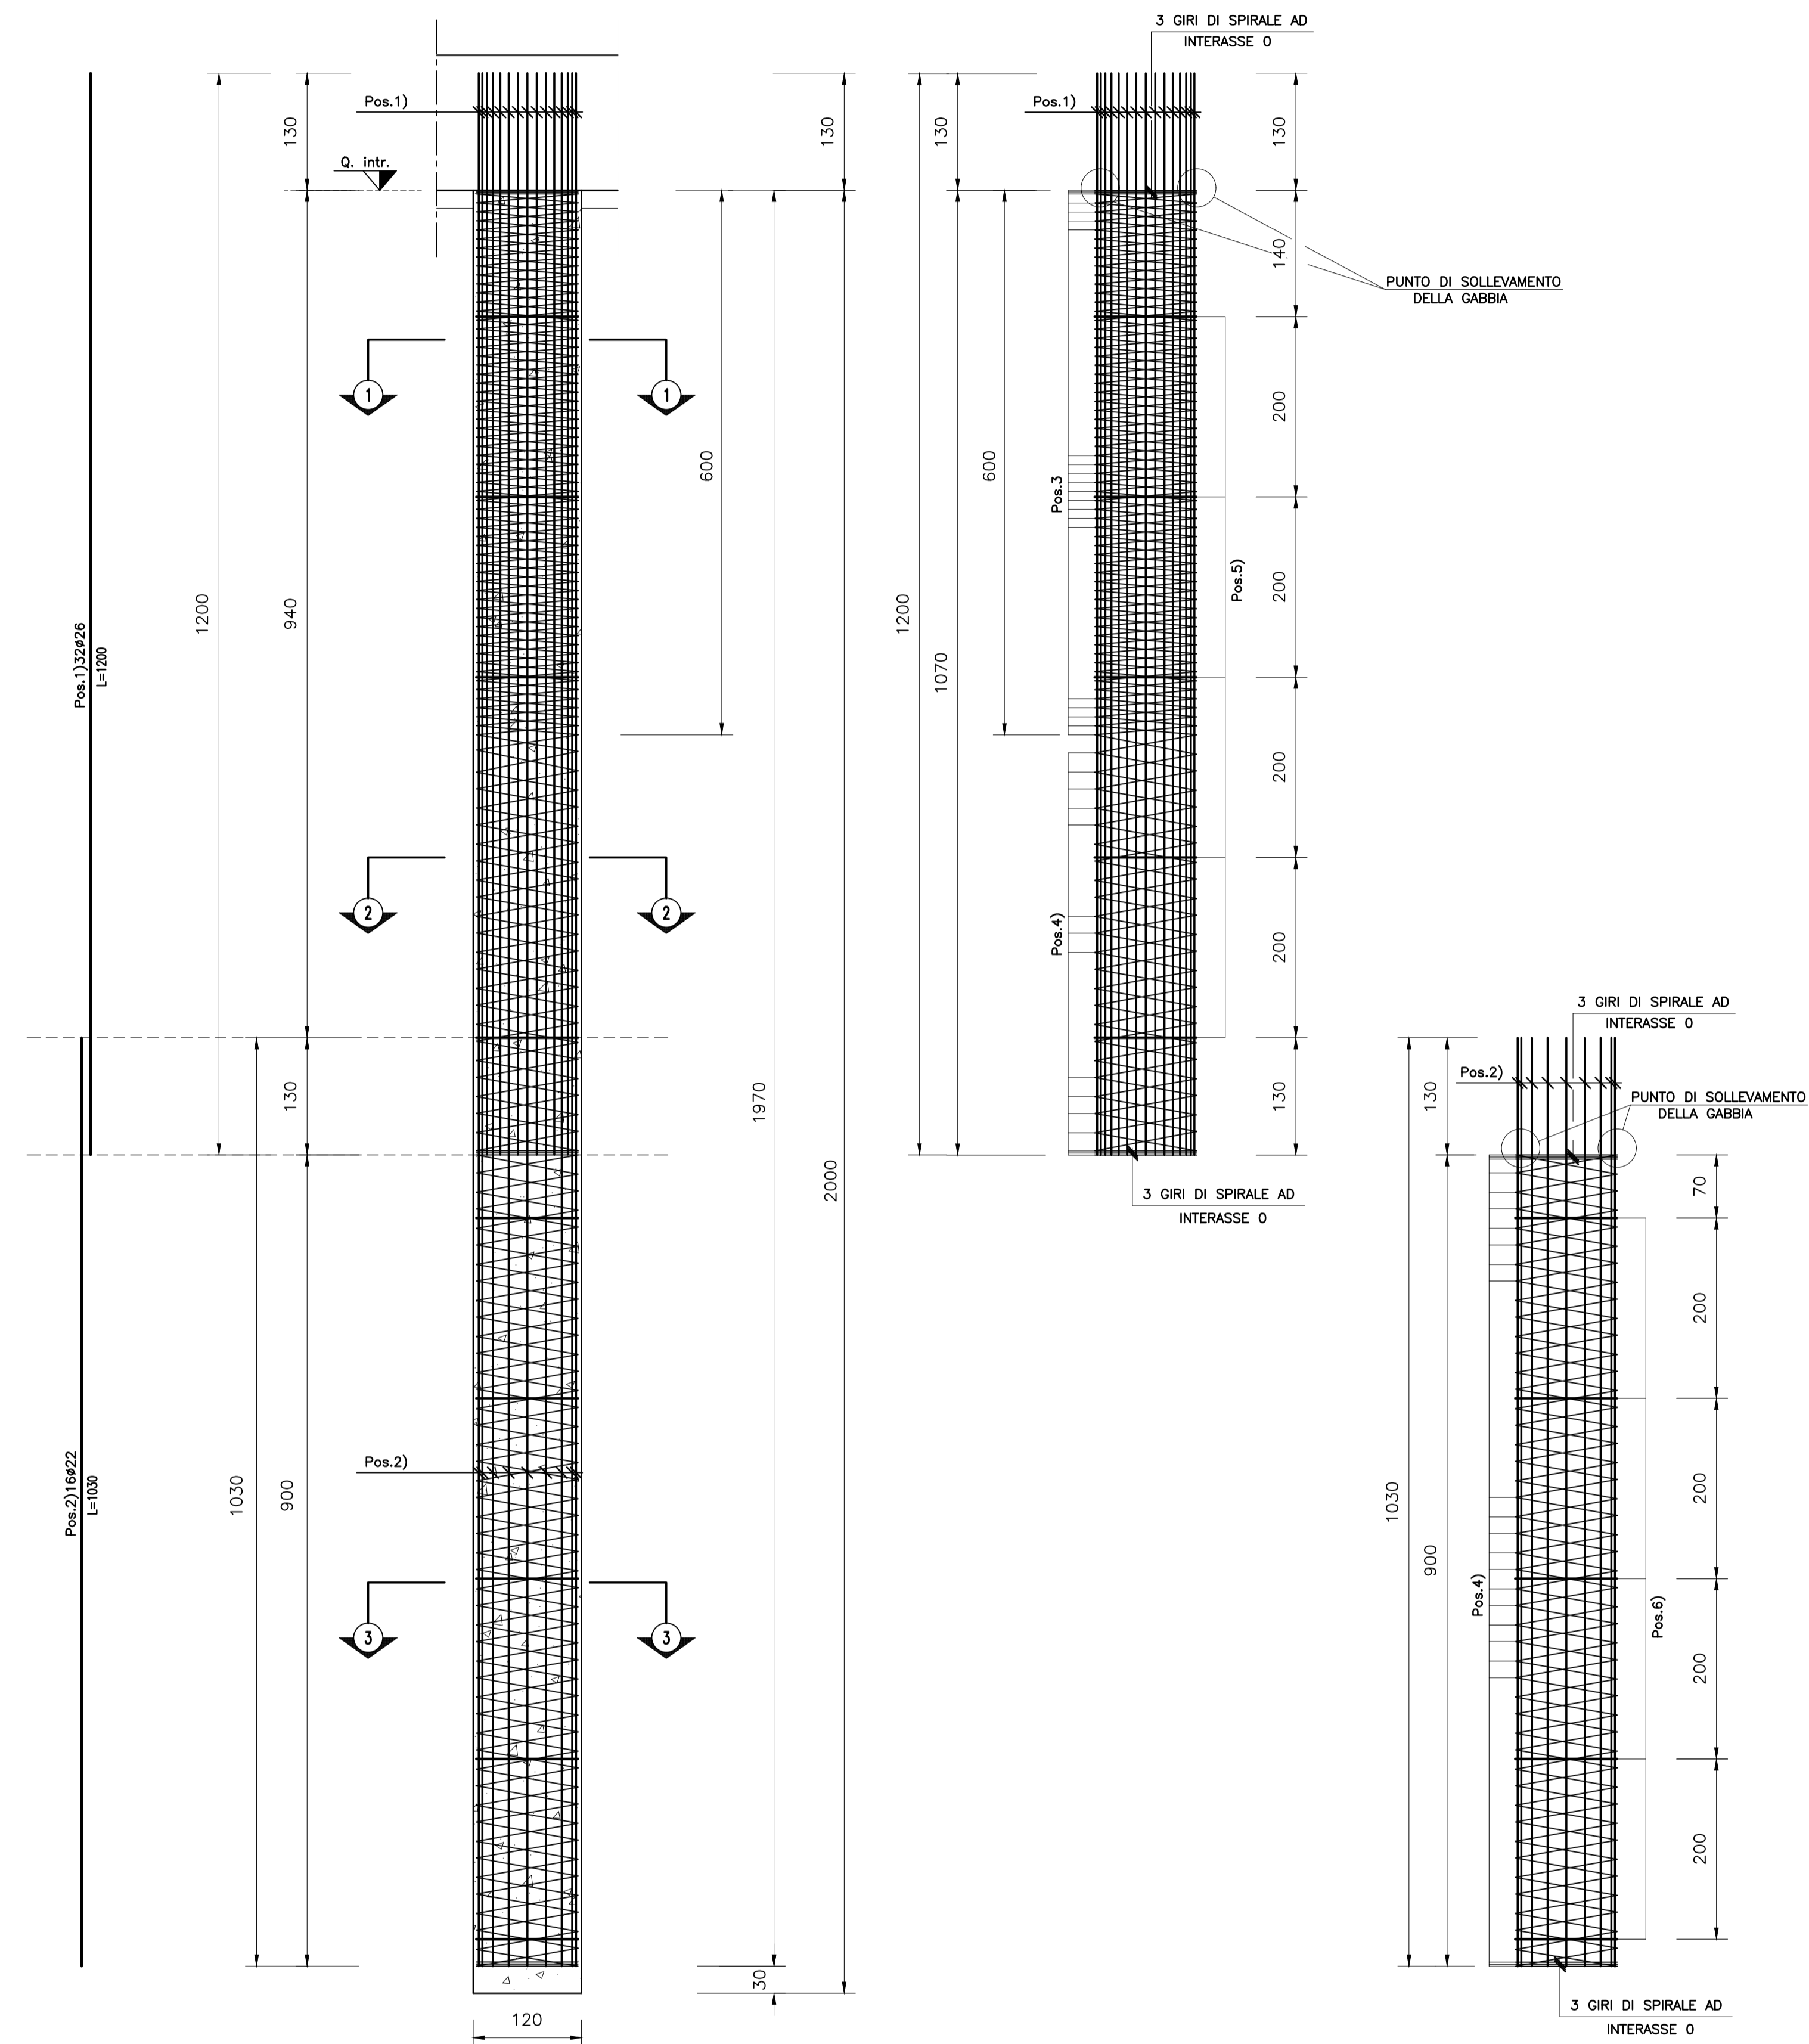


SEZIONE 1-1
SCALA 1:20

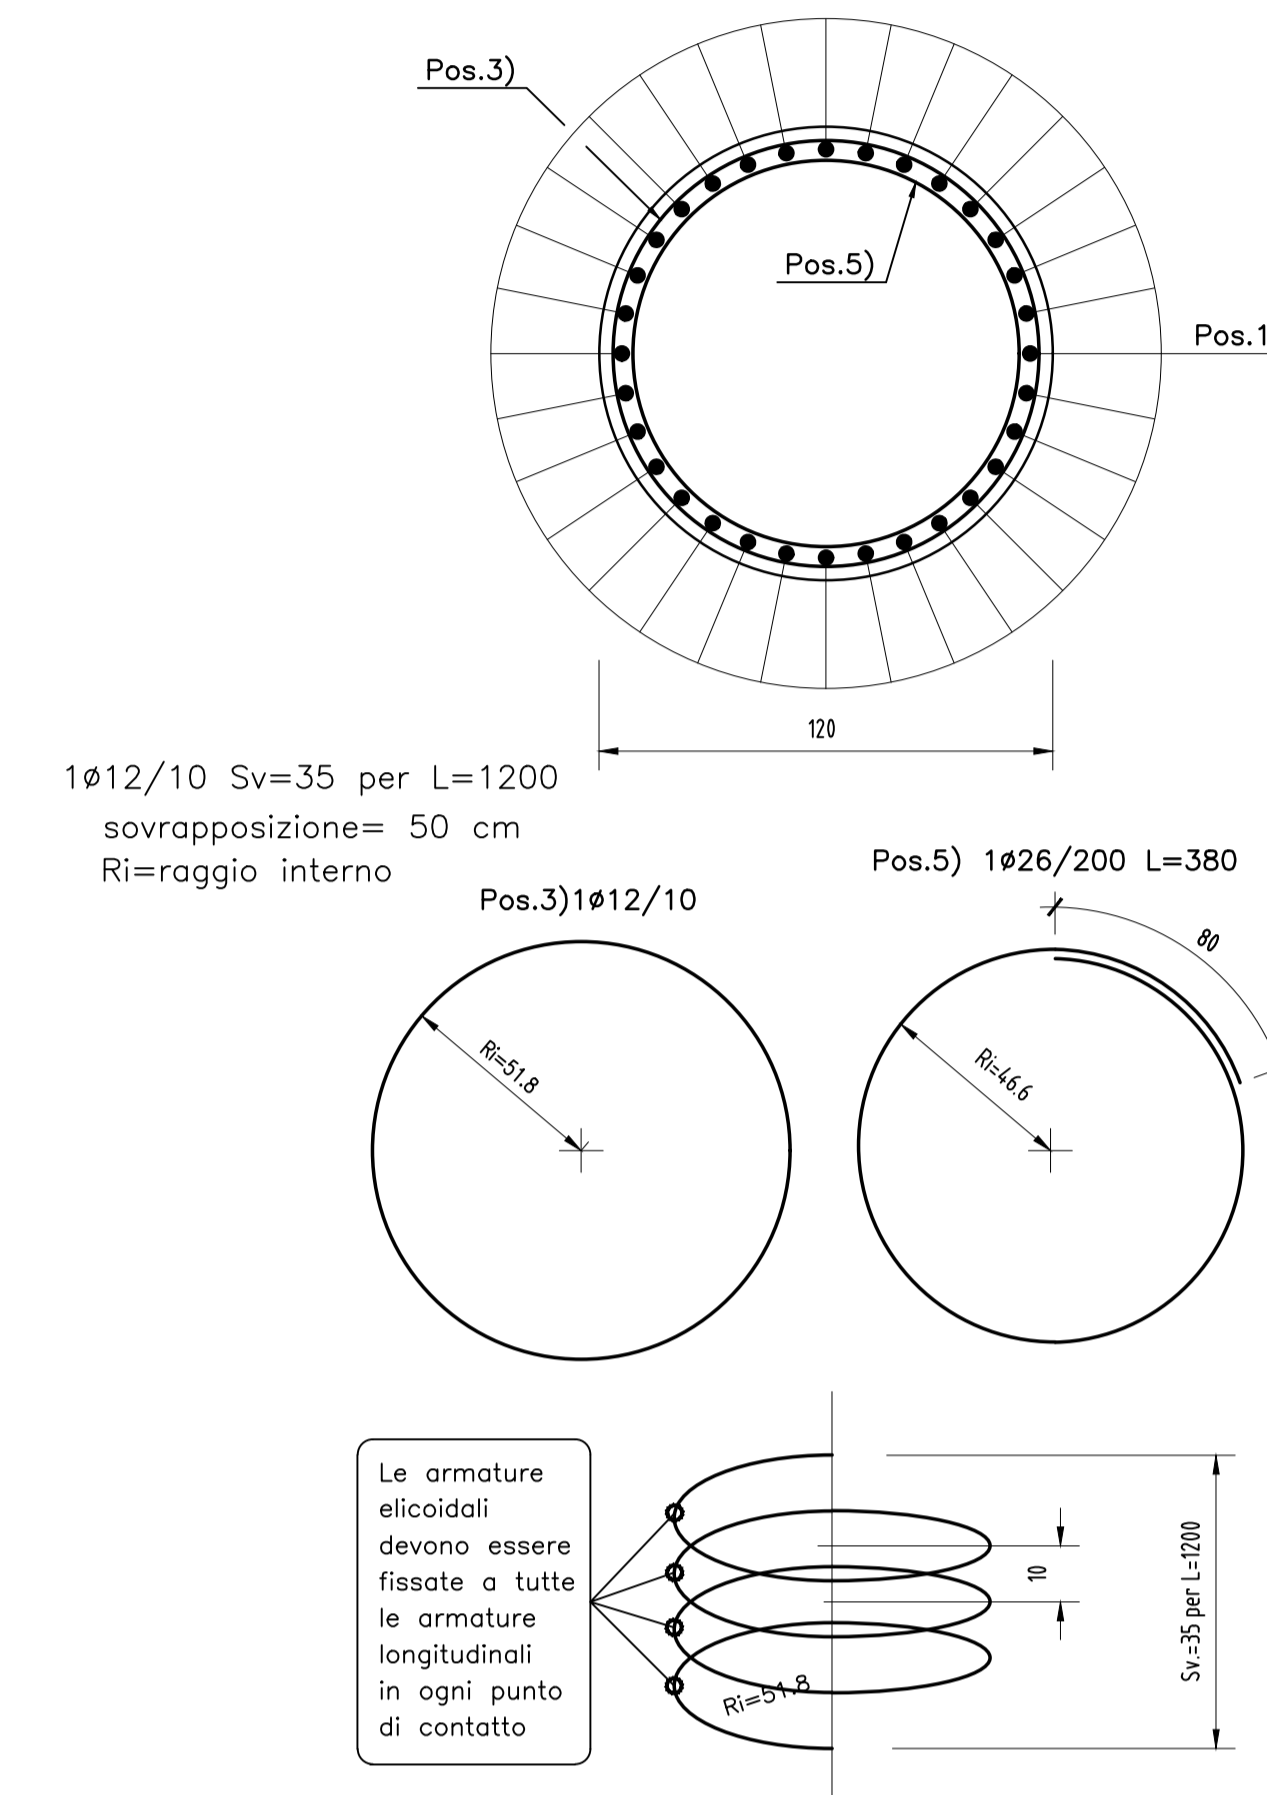

SEZIONE 2-2
SCALA 1:20

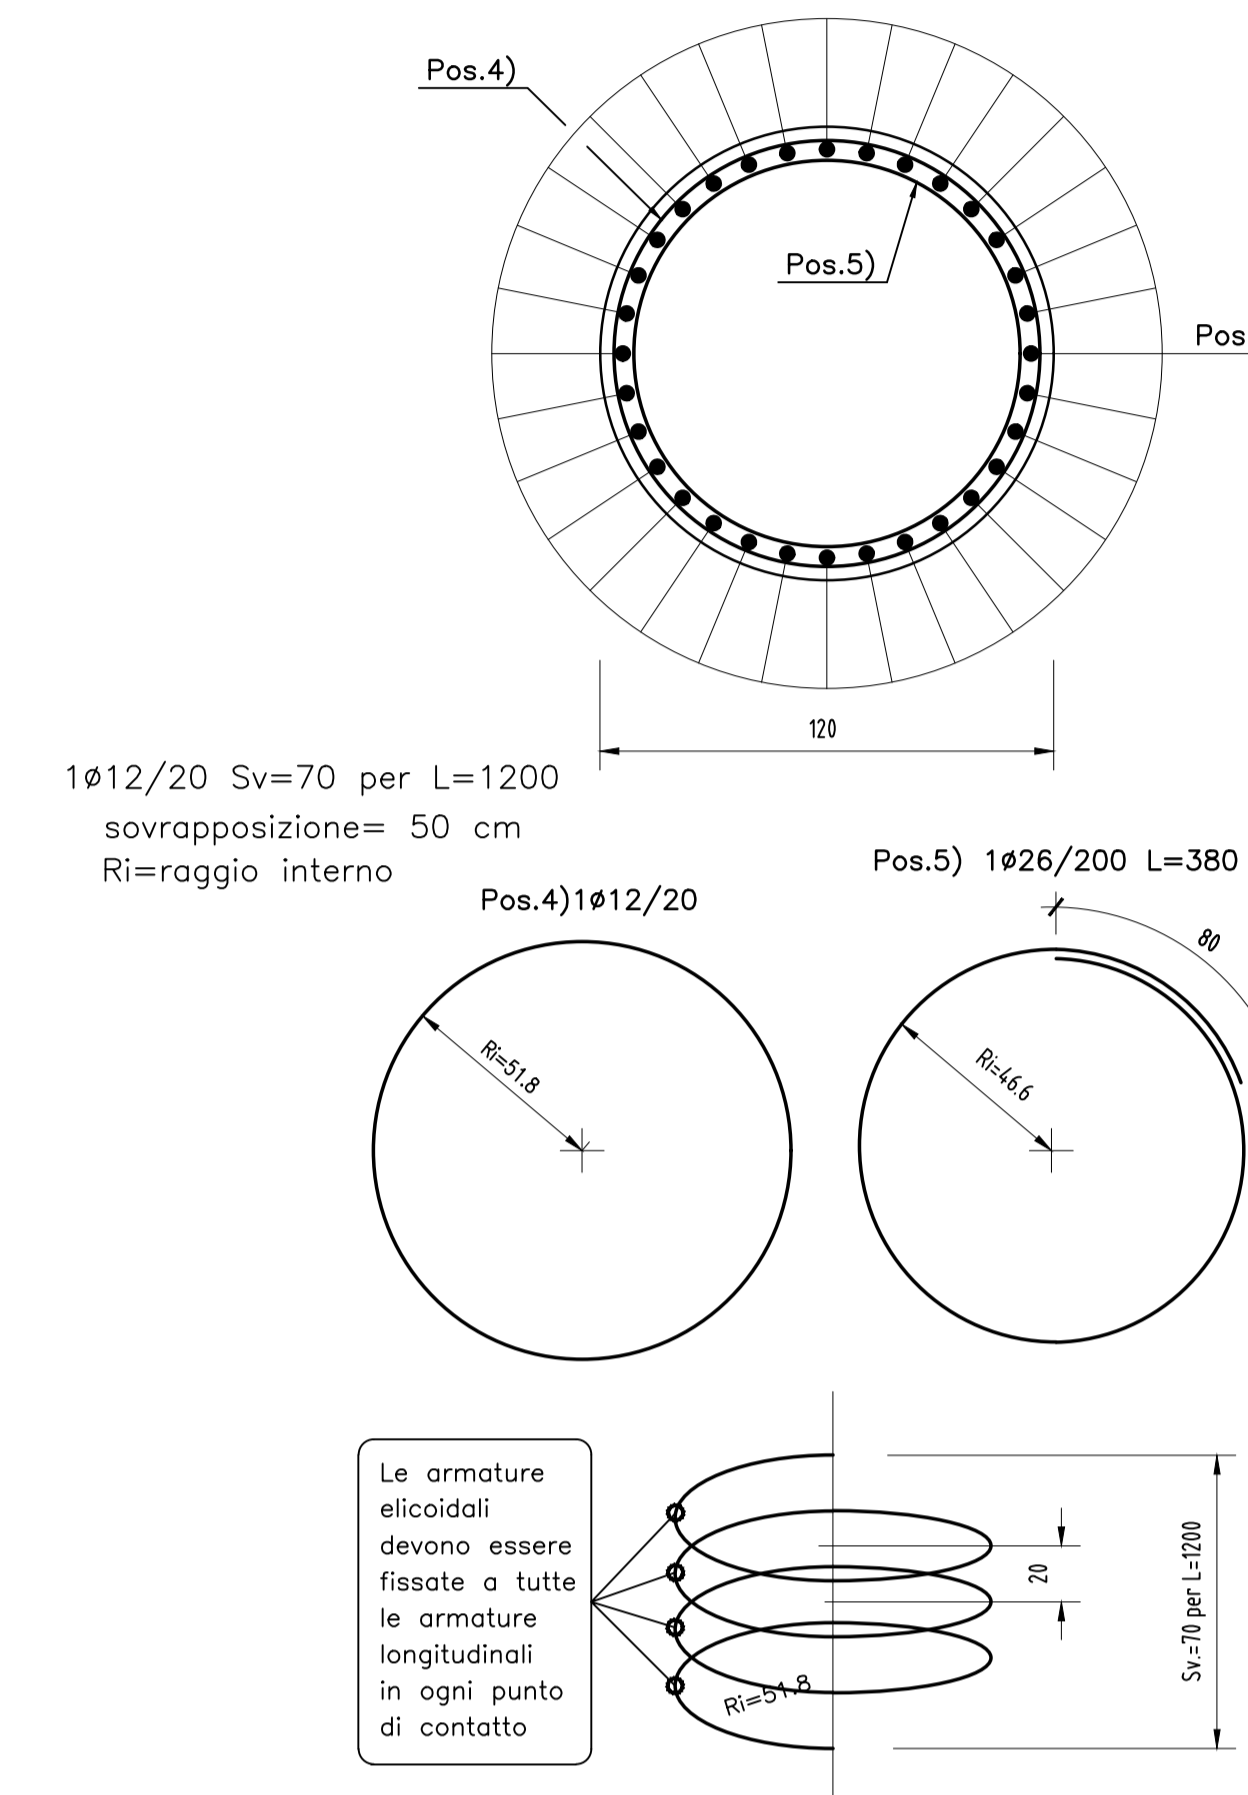

SEZIONE 3-3
SCALA 1:20

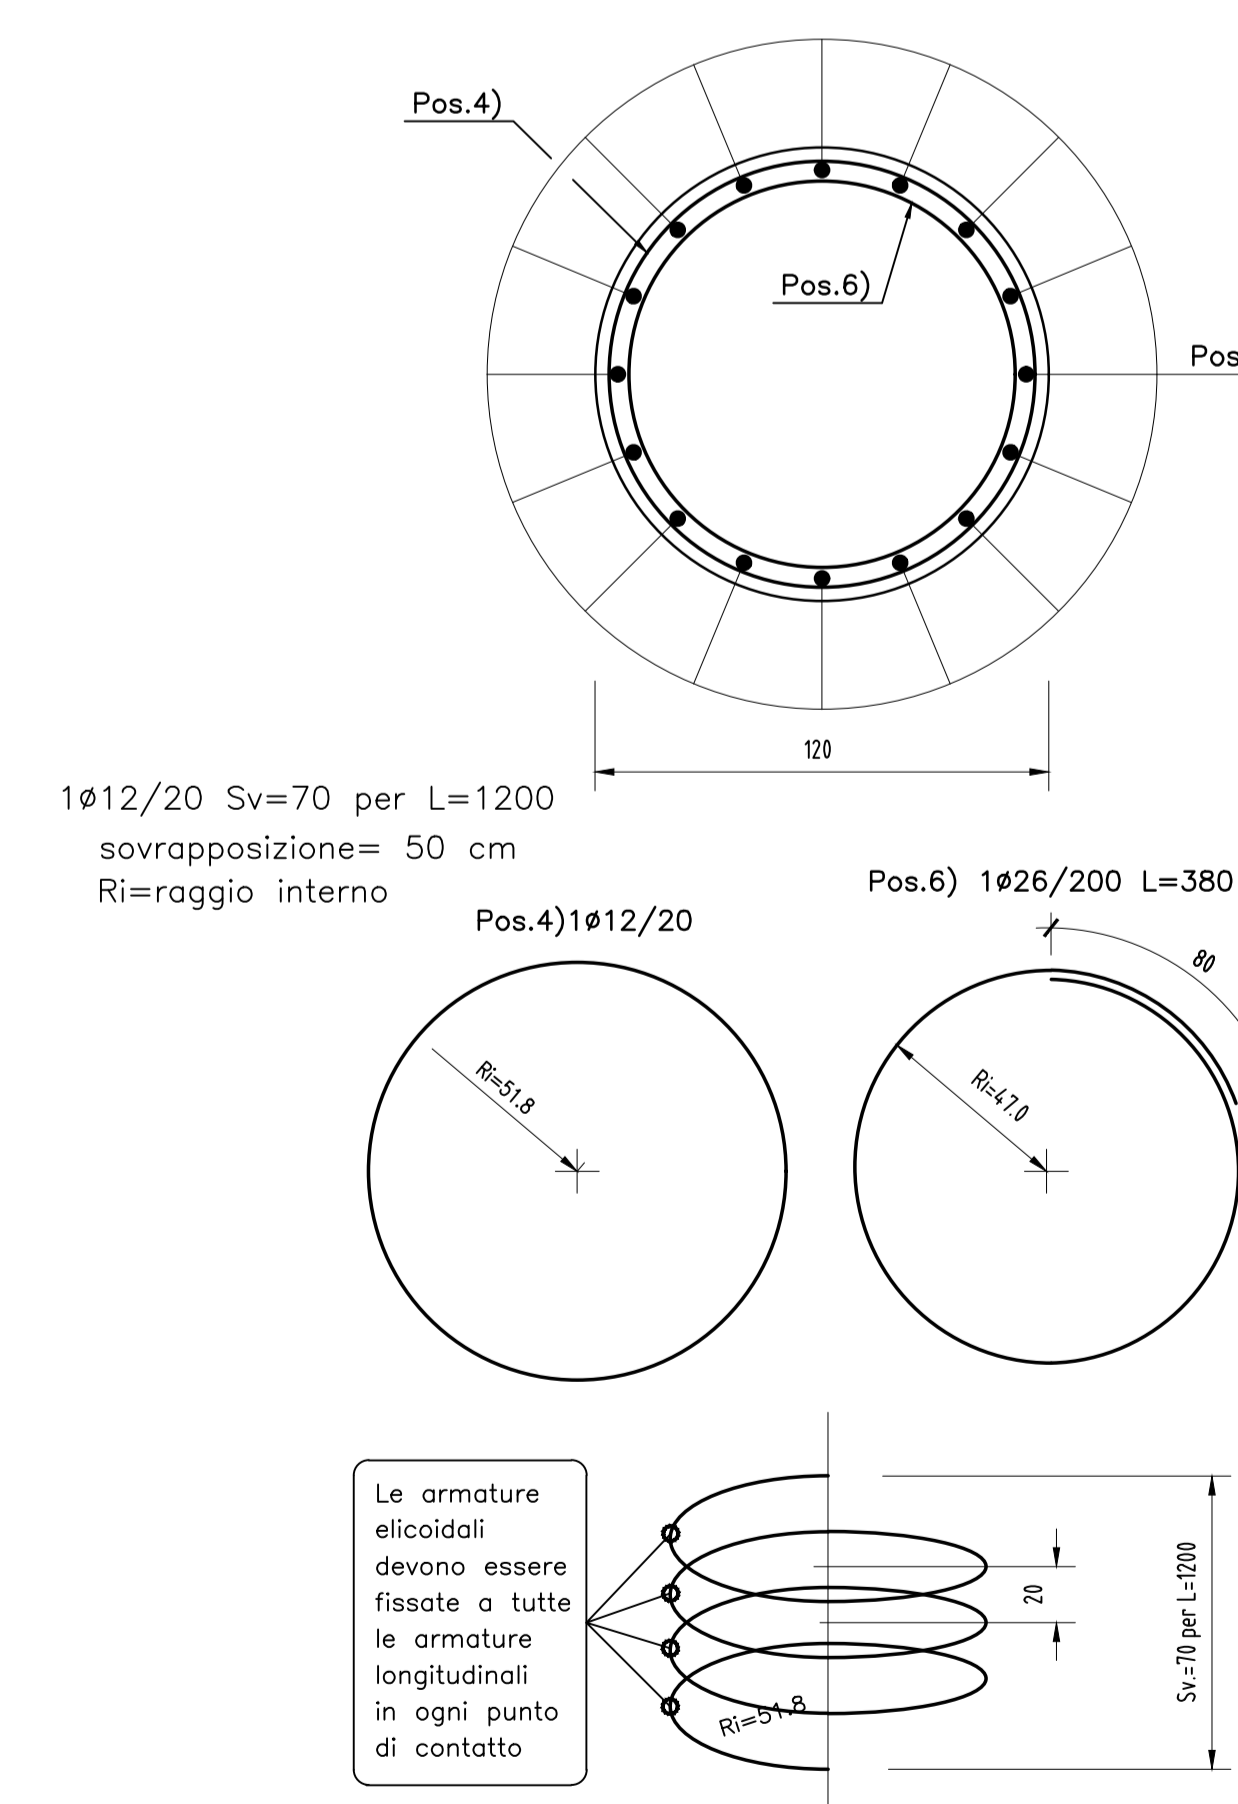

N.B.:
- L'ULTIMA POSIZIONE E' LA N. 6.

PER LE CARATTERISTICHE DEI MATERIALI SI RIMANDA ALL'ELABORATO L0703212E17OM0000TVI01



**ASSE VIARIO MARCHE-UMBRIA
E QUADRILATERO DI PENETRAZIONE INTERNA
MAXI LOTTO 2**
LAVORI DI COMPLETAMENTO DELLA DIRETTRICE PERUGIA ANCONA:
SS. 318 DI "VALFABRICA", TRATTO PIANELLO-VALFABRICA
SS. 76 "VAL DESINO", TRATTO FOSSATO VICO - CANCELLE ALBACINA - SERRA SAN QUIRICO
"PEDEMONTANA DELLE MARCHE", TRATTO FABRIANO-MUCCIA-SFERCIA.

PERIZIA DI VARIANTE

CONTRAENTE GENERALE: DIRPA 2 S.C.G.F.I.
Il responsabile del Contratto Generale: Ing. Federico Montanari
Il responsabile Integrativo della Perizia Specialistica: Ing. Salvatore Lieto

PROGETTAZIONE: Associazione Temporanea di Ingegneri
Mandatari: PROGIN S.p.A., LOMBARDI SA INGEGNERI CONSULENTI, LOMBARDI-REICO INGEGNERIA S.r.l., SGAI S.r.l. di E. Fortani & C. INGEGNERIA S.r.l.

RESPONSABILE DELLA PROIEZIONE PER L'ATA: Prof. Ing. Antonio Grimaldi
PROFESSORE: Dott. Geol. Fabrizio Pontoni
PROGETTAZIONE: Ing. Michele Curtale

IL RESPONSABILE DEL PROCEDIMENTO: Ing. Iginio Forattini
IL COORDINATORE DELLA SICUREZZA IN FASE DI ESECUZIONE: Ing. Vincenzo Pardo
IL DIRETTORE DEI LAVORI: Ing. Peppino Marascio

2.1.2 - PEDEMONTANA DELLE MARCHE
Secondo stralcio funzionale: Matelica Nord - Matelica sud/Castelraimondo nord
CAVALCAVA AL KM 0+310
Armatura pali
SCALA: 1:50/20
DATA: Febbraio 2020

Codice Unico di Progetto (CUP) F13C0300050021 (sostituisce CUP 13-12-2019)
Codice elaborato: 10703212E170M0000TVI01

REV.	DATA	DESCRIZIONE	Redatto	Controlato	Approvato
A	Febbraio 2020	Emissione	M. Vani	A. Tosinari	S. Lieto