PIANTA
Scala 1:50

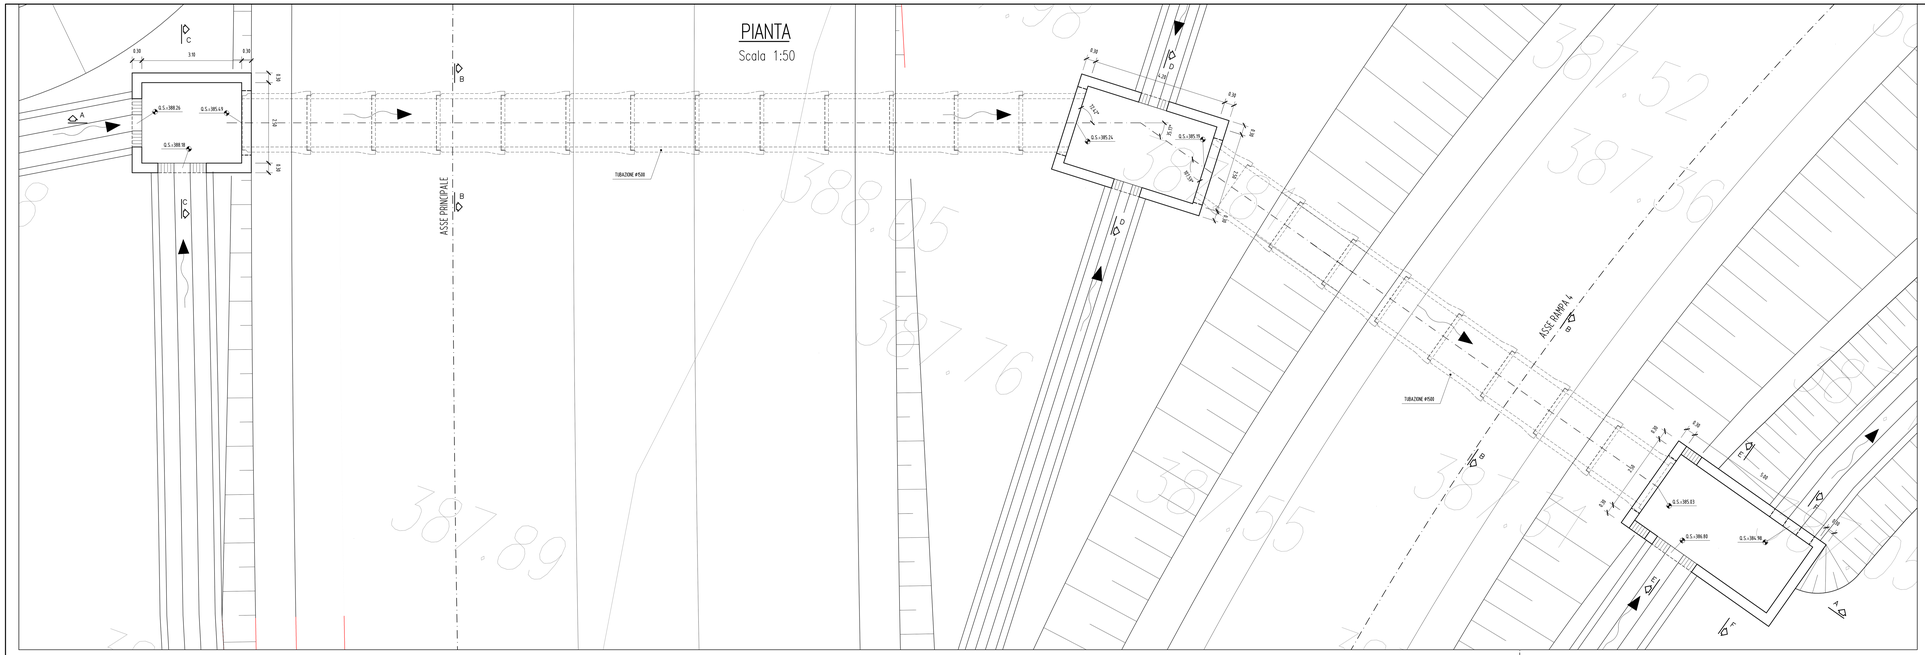

KEY–PLAN: 1:1000

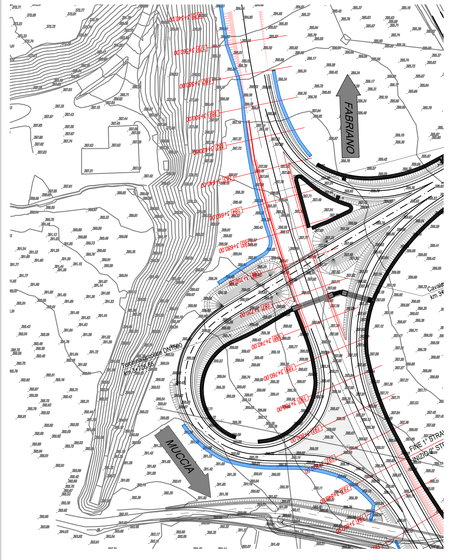

SEZIONE LONGITUDINALE A–A
Scala 1:50

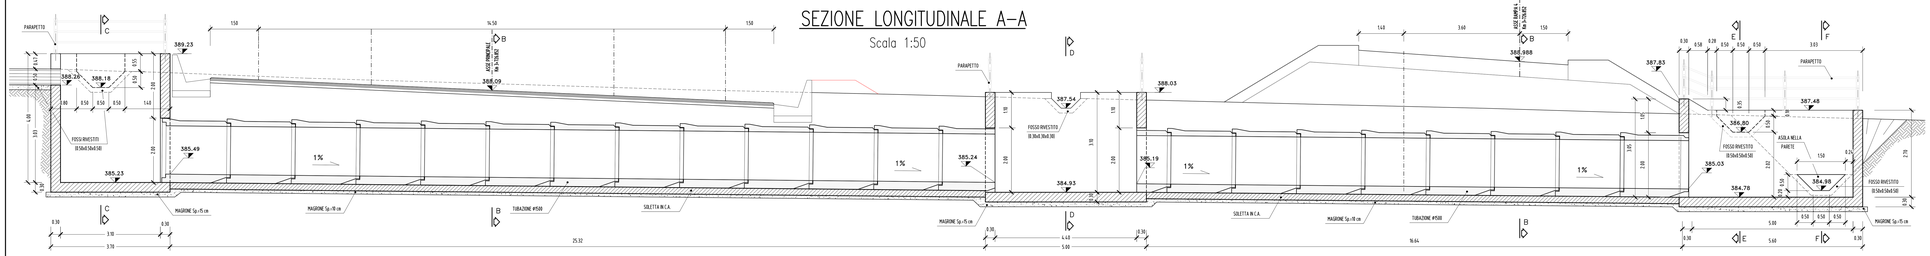

N.B.: PER LA TABELLA MATERIALI FARE RIFERIMENTO ALL'ELABORATO: L0703211EO1000000RELO6A

SEZIONI TIPO TUBAZIONE ø1500
Scala 1:50

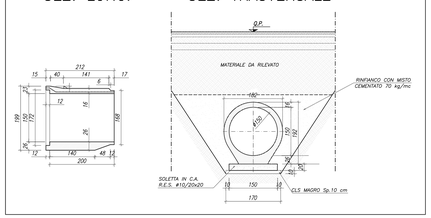

SEZIONE C–C
Scala 1:50

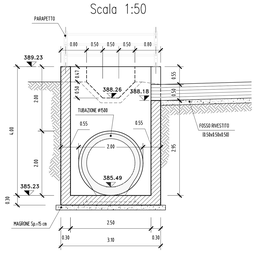

SEZIONE D–D
Scala 1:50

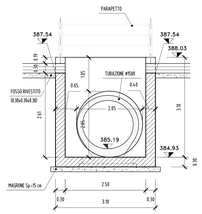

SEZIONE E–E
Scala 1:50

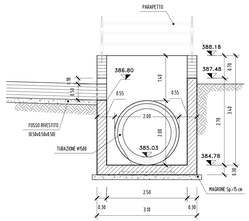

SEZIONE F–F
Scala 1:50

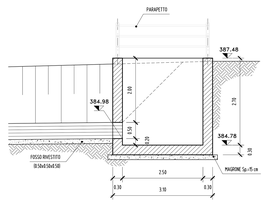

QUADRILATERO Marche Umbria S.p.A.

ASSE VIARIO MARCHE-UMBRIA
E QUADRILATERO DI PENETRAZIONE INTERNA
MAXI LOTTO 2

LAVORI DI COMPLETAMENTO DELLA DIRETTRICE PERUGIA ANCONA:
SS. 318 DI "VALFABBRICA", TRATTO PIANELLO-VALFABBRICA
SS. 76 "VAL D'ESINO", TRATTI FOSSATO VICO - CANCELLI E ALBACINA - SERRA SAN QUIRICO
"PEDEMONTANA DELLE MARCHE" TRATTO FABRIANO-MUCCIA-SFERCIA.

PERIZIA DI VARIANTE

CONTRAENTE GENERALE: DIRPA 2 S.c.a r.l.	***Il responsabile del Contraente Generale:*** Firmato digitalmente da: **FEDERICO MONTANARI** Data e ora della firma: 30/06/2020 18:36:49 Ing. Federico Montanari	***Il responsabile Integrazioni delle Prestazioni Specialistiche:*** Firmato digitalmente da: ING. SALVATORE LIETO Data e ora della firma: 30/06/2020 Ing. Salvatore Lieto

PROGETTAZIONE: ***Associazione Temporanea di Imprese***

Mandataria: PROGIN S.p.A.	Mandanti: LOMBARDI SA (MAGRINI CONSULENTI) · LOMBARDI-RECO · SGAI s.r.l. di F. Fontoni & C.

RESPONSABILE DELLA PROGETTAZIONE PER L'A.T.I.: Prof. Ing. Antonio Grimaldi			
ESPERTO: Dott. Geol. Fabrizio Pontoni			
COORDINATORE DELLA SICUREZZA IN FASE DI PROGETTAZIONE: Ing. Michele Curiale			
IL RESPONSABILE DEL PROCEDIMENTO: Ing. Ignisio Favoti	IL COORDINATORE DELLA SICUREZZA IN FASE DI ESECUZIONE: Ing. Vincenzo Piedo	IL DIRETTORE DEI LAVORI: Ing. Peppino Marasco	

2.1.2 - PEDEMONTANA DELLE MARCHE
Secondo stralcio funzionale: Matelica Nord - Matelica sud/Castelraimondo nord

OPERE IDRAULICHE
Tombino OI.500 al Km 3+726.852
Carpenteria

SCALA: *1:50*
DATA: *Marzo 2020*

Codice Unico di Progetto (CUP): **F12C03000050021** (Assegnato CIPE 23-12-2015)

Codice elaborato: Opera L0703 · Tratto 21 · Sublotto 2 · Codice E17 · WBS 0123 · Id. doc. 00 CAP · N. prog. 01 · Rev. A

REV.	DATA	DESCRIZIONE	Redatto	Controllato	Approvato
A	Marzo 2020	Emissione	M. Vari	A. Tosoni	S. Lieto / A. Grimaldi