PIANTA
Scala 1:50

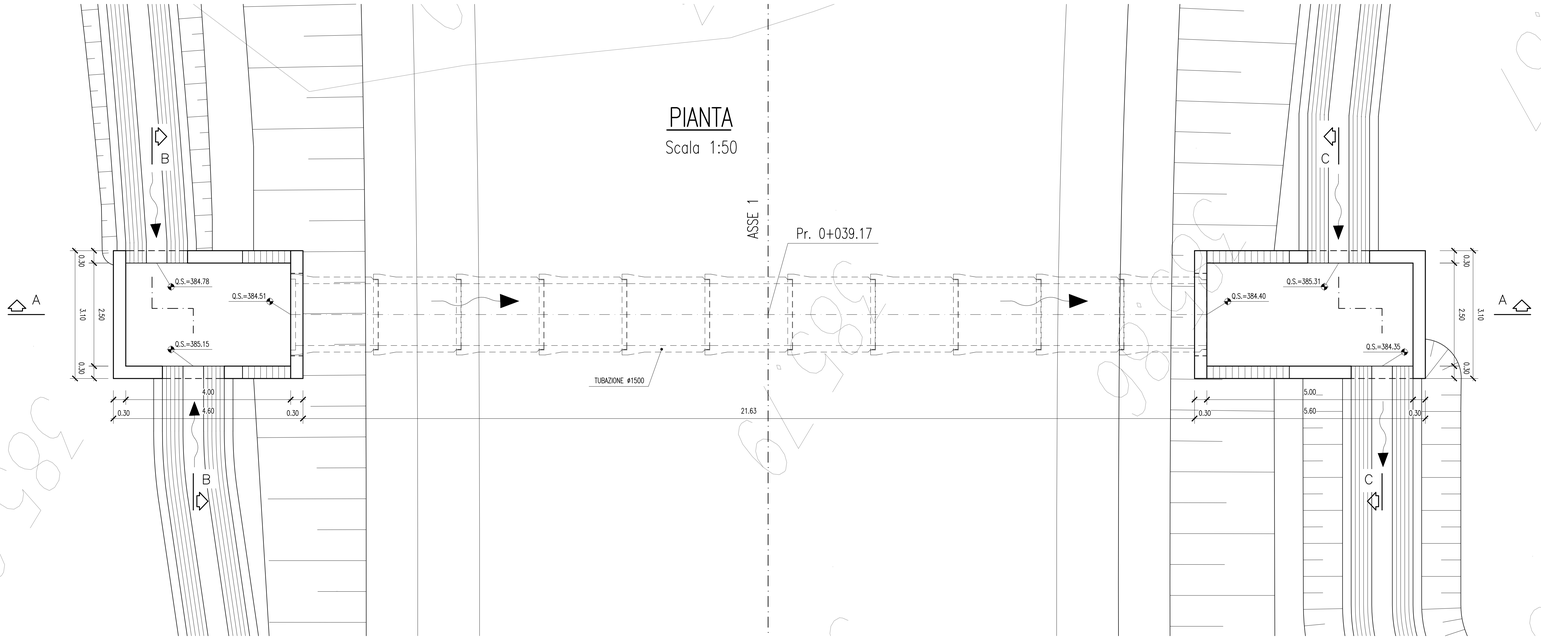

KEY-PLAN: 1:1000

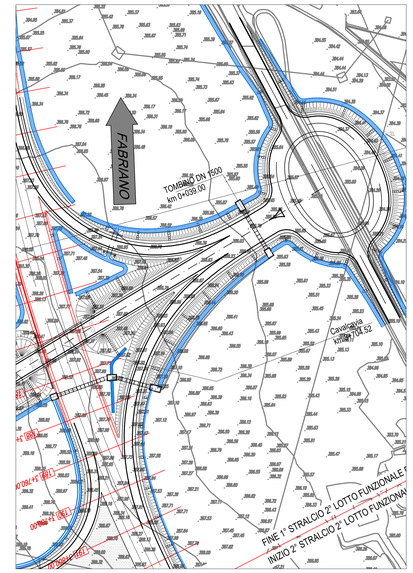

SEZIONE LONGITUDINALE A-A
Scala 1:50

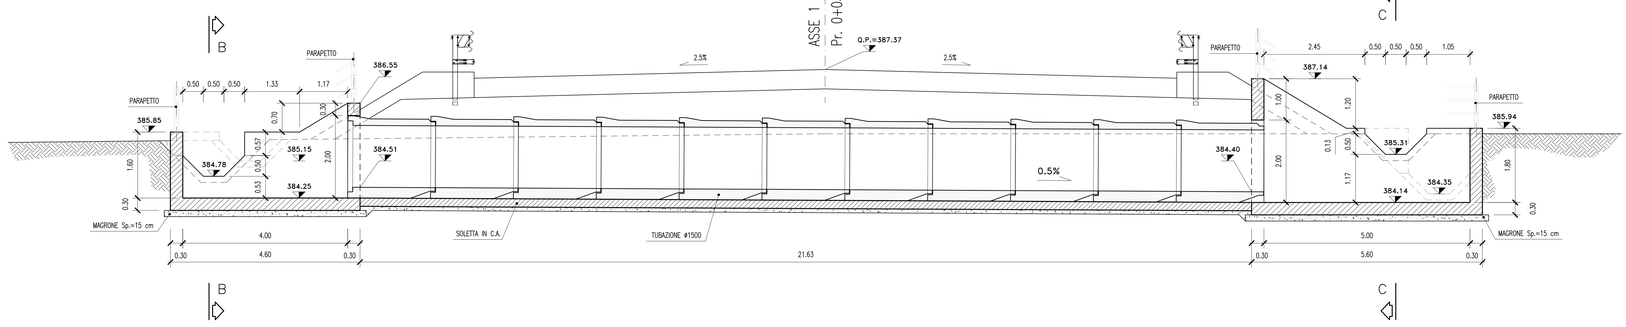

SEZIONI TIPO TUBAZIONE ⌀1500
Scala 1:50

SEZ. LONG.

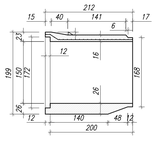

SEZ. TRASVERSALE

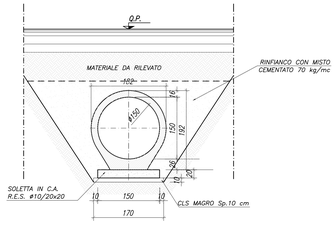

SEZIONE B-B
Scala 1:50

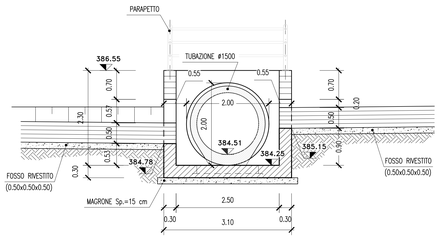

SEZIONE C-C
Scala 1:50

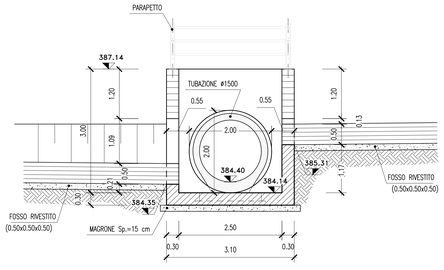

N.B.: PER LA TABELLA MATERIALI FARE RIFERIMENTO ALL'ELABORATO: L0703211E01000000REL06A

QUADRILATERO Marche Umbria S.p.A.

ASSE VIARIO MARCHE-UMBRIA
E QUADRILATERO DI PENETRAZIONE INTERNA
MAXI LOTTO 2

LAVORI DI COMPLETAMENTO DELLA DIRETTRICE PERUGIA ANCONA:
SS. 318 DI "VALFABBRICA", TRATTO PIANELLO -VALFABBRICA
SS. 76 "VAL D'ESINO", TRATTI FOSSATO VICO - CANCELLI E ALBACINA - SERRA SAN QUIRICO
"PEDEMONTANA DELLE MARCHE", TRATTO FABRIANO-MUCCIA-SFERCIA.

PERIZIA DI VARIANTE

CONTRAENTE GENERALE:	Il responsabile del Contraente Generale:	Il responsabile Integrazioni delle Prestazioni Specialistiche:
DIRPA 2 s.c.a r.l.	Firmato digitalmente da FEDERICO MONTANARI. Data e ora della firma: 30/09/2020 18:46:06	Firmato digitalmente da: LIETO SALVATORE. Data: 30/09/2020 22:16:51
	Ing. Federico Montanari	Ing. Salvatore Lieto

PROGETTAZIONE: Associazione Temporanea di Imprese
Mandataria: PROGIN S.r.l. — Mandanti: LOMBARDI SA INGEGNERI CONSULENTI; LOMBARDI-REICO INGEGNERIA S.r.l.; SGAI s.r.l. di E.Forlani & C. Studio di Ingegneria e Geologia Applicata

RESPONSABILE DELLA PROGETTAZIONE PER L.A.I.		
Prof. Ing. Antonio Grimaldi		
GEOLOGO: Dott. Geol. Fabrizio Pontoni		
COORDINATORE SICUREZZA IN FASE DI PROGETTAZIONE: Ing. Michele Curiale		
IL RESPONSABILE DEL PROCEDIMENTO	IL COORDINATORE DELLA SICUREZZA IN FASE DI ESECUZIONE	IL DIRETTORE DEI LAVORI
Ing. Iginio Farotti	Ing. Vincenzo Pardo	Ing. Peppino Marascio

2.1.2 - PEDEMONTANA DELLE MARCHE
Secondo stralcio funzionale: Matelica Nord - Matelica sud/Castelraimondo nord

SVINCOLO DI MATELICA OVEST
TOMBINO ⌀ 1500 mm ASSE 1 ALLA PR. 0+039
Carpenteria

SCALA: 1:50
DATA: Marzo 2020

Codice Unico di Progetto (CUP) **F12C03000050021** (Assegnato CIPE 23-12-2015)

Codice elaborato: Opera L0703 | Tratto 2 | Settore 1 | CEE 2 | WBS E17 | Id. doc. 01240 | N. prog. CRP | Rev. 01 A

REV.	DATA	DESCRIZIONE	Redatto		Controllato	Approvato
A	Marzo 2020	EMISSIONE	M. Vari	A. Tosiani	S. Lieto	A. Grimaldi