



Sezione 0  
Progr.0+000,00

Oriz. 1:200  
VERT. 1:200

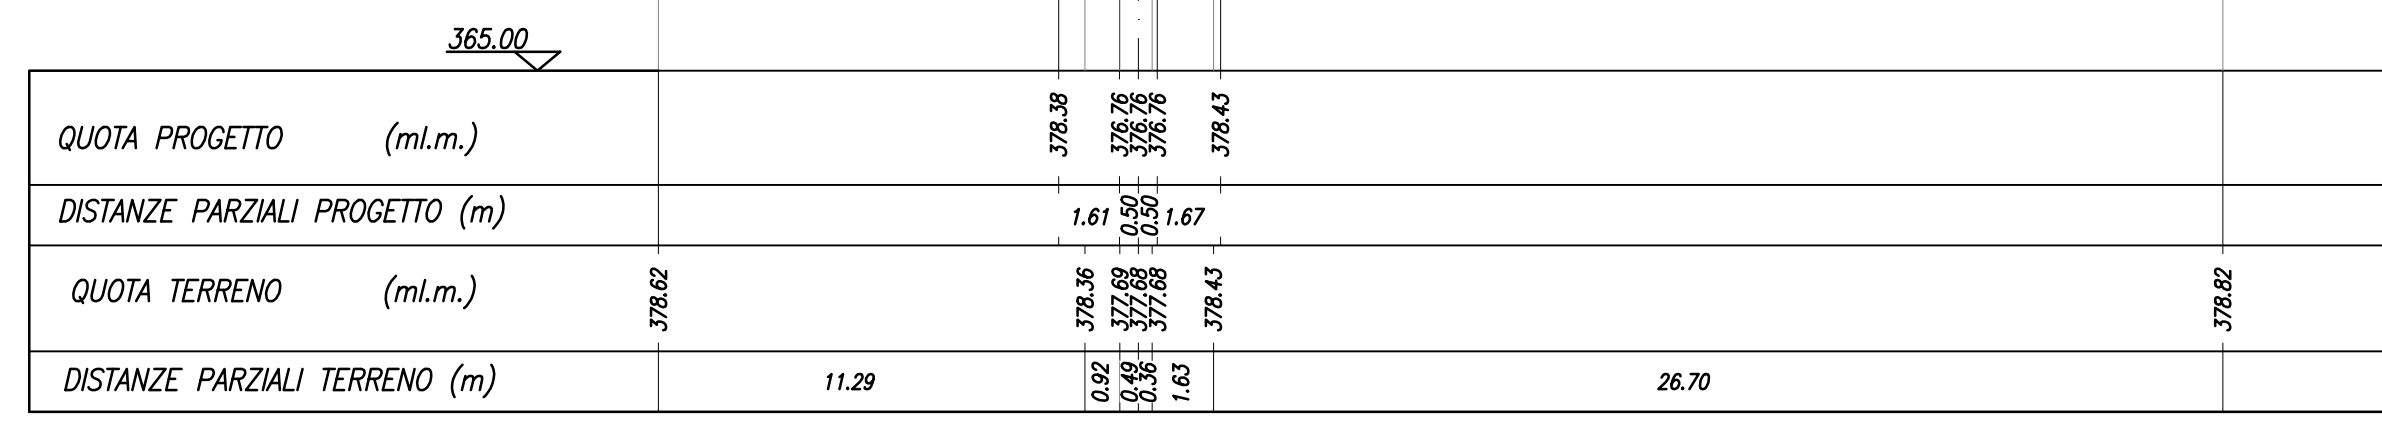


Sezione 4  
Progr.0+045,37

Oriz. 1:200  
VERT. 1:200

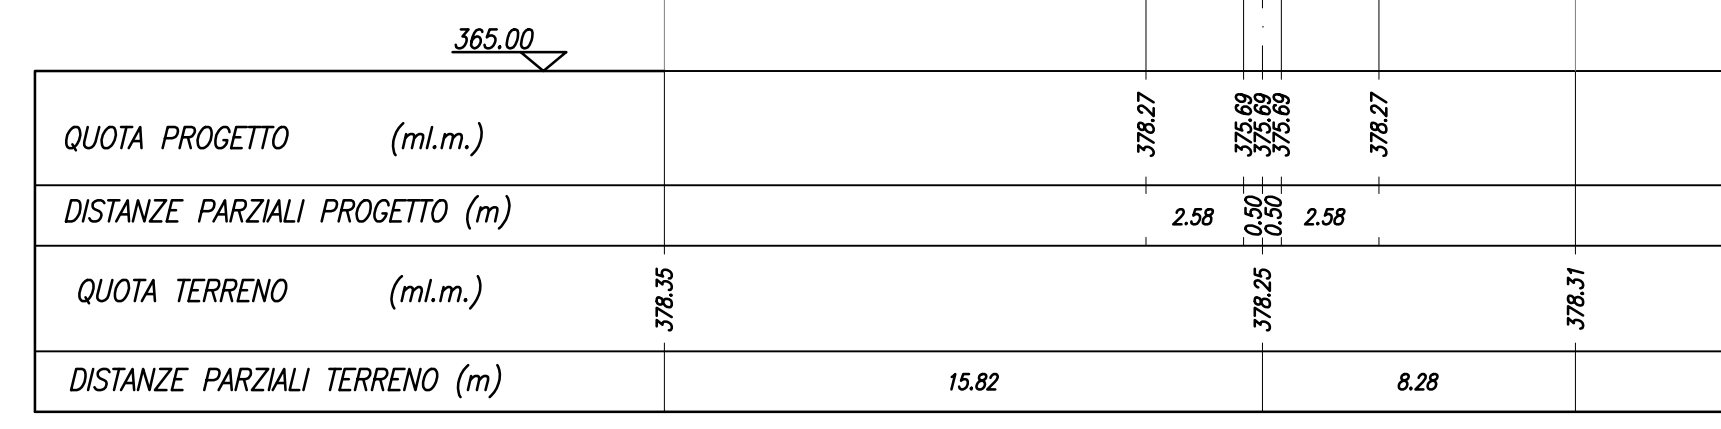


Sezione 8  
Progr.0+119,16

Oriz. 1:200  
VERT. 1:200

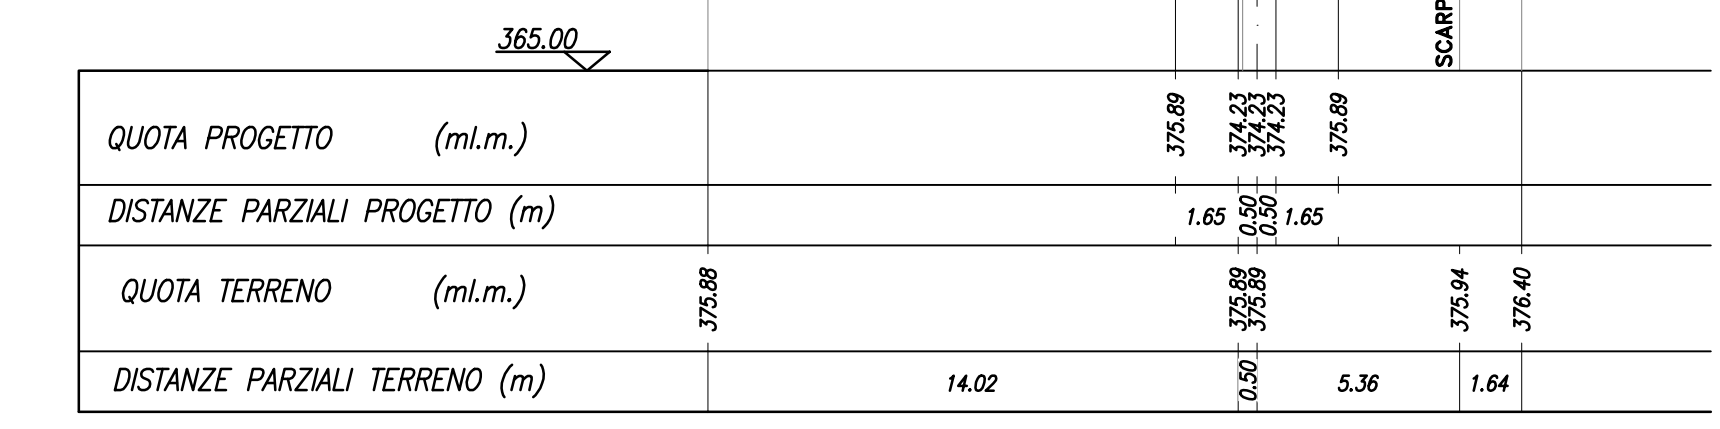


Sezione 1  
Progr.0+006,55

Oriz. 1:200  
VERT. 1:200

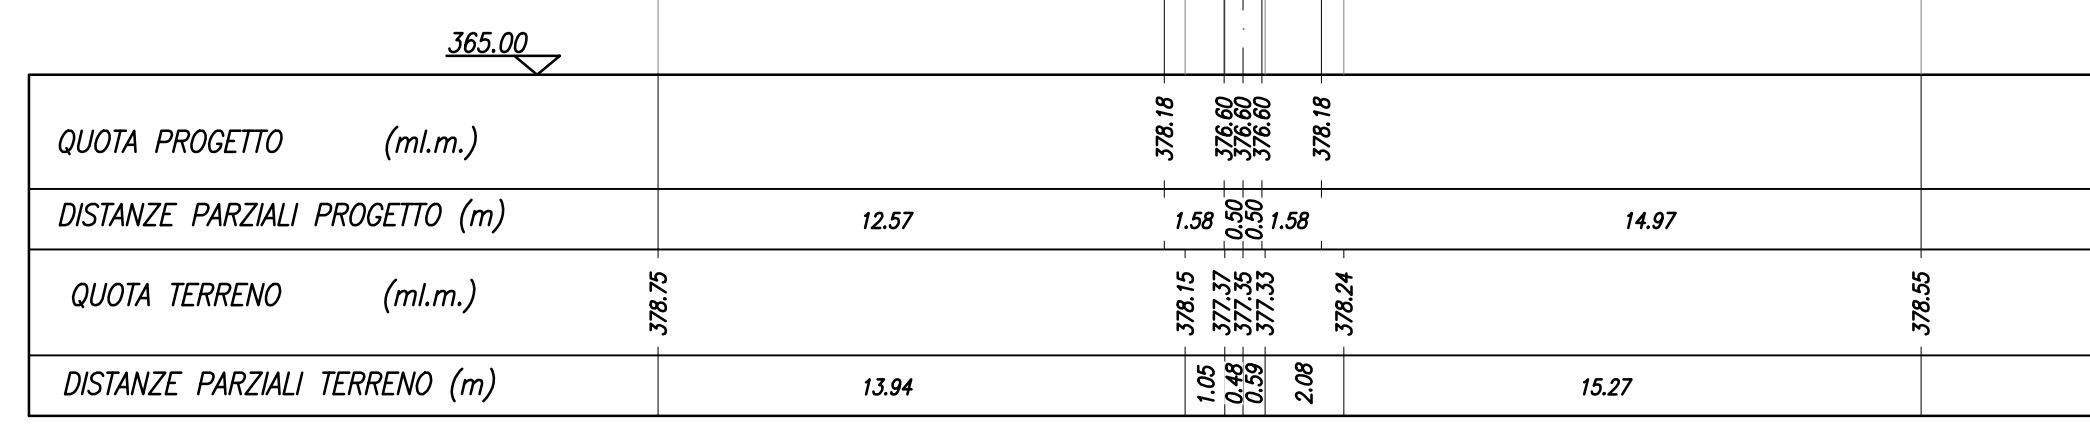


Sezione 5  
Progr.0+065,37

Oriz. 1:200  
VERT. 1:200

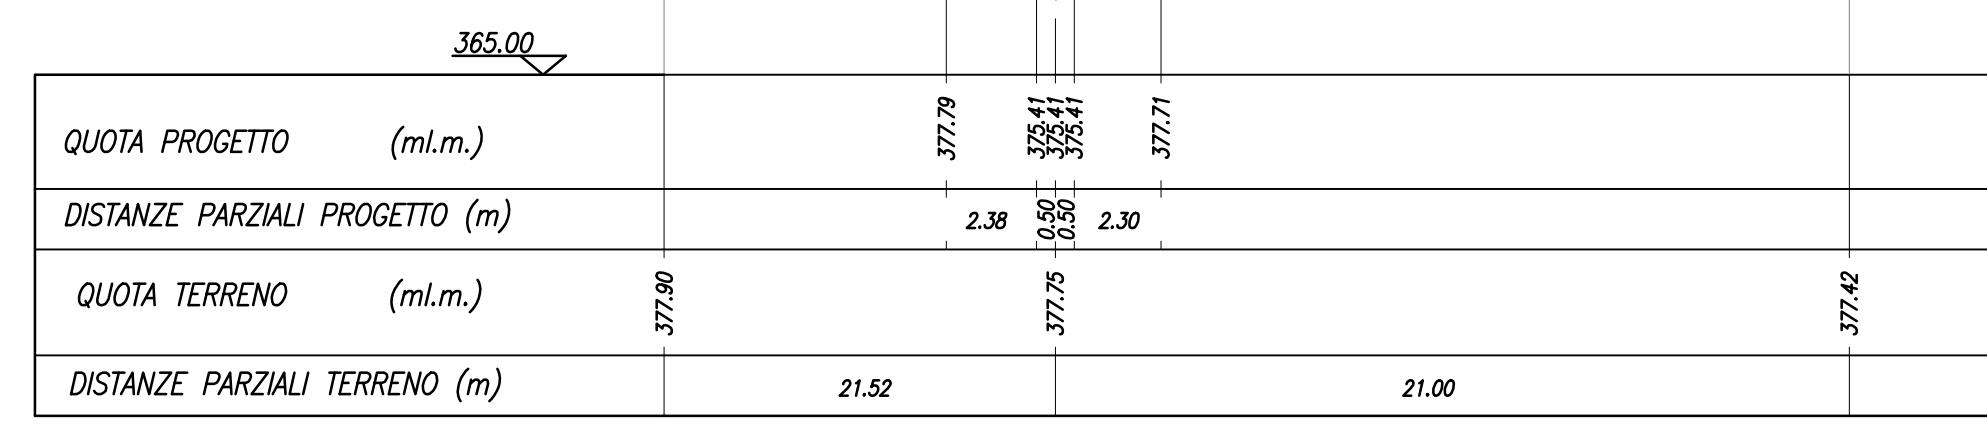


Sezione 9  
Progr.0+139,16

Oriz. 1:200  
VERT. 1:200

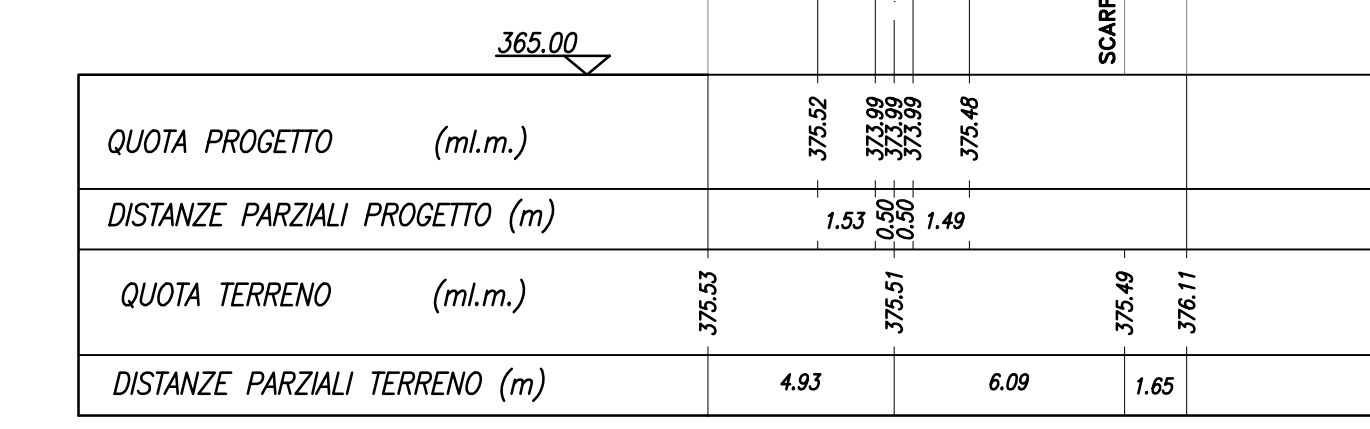


Sezione 2  
Progr.0+020,13

Oriz. 1:200  
VERT. 1:200

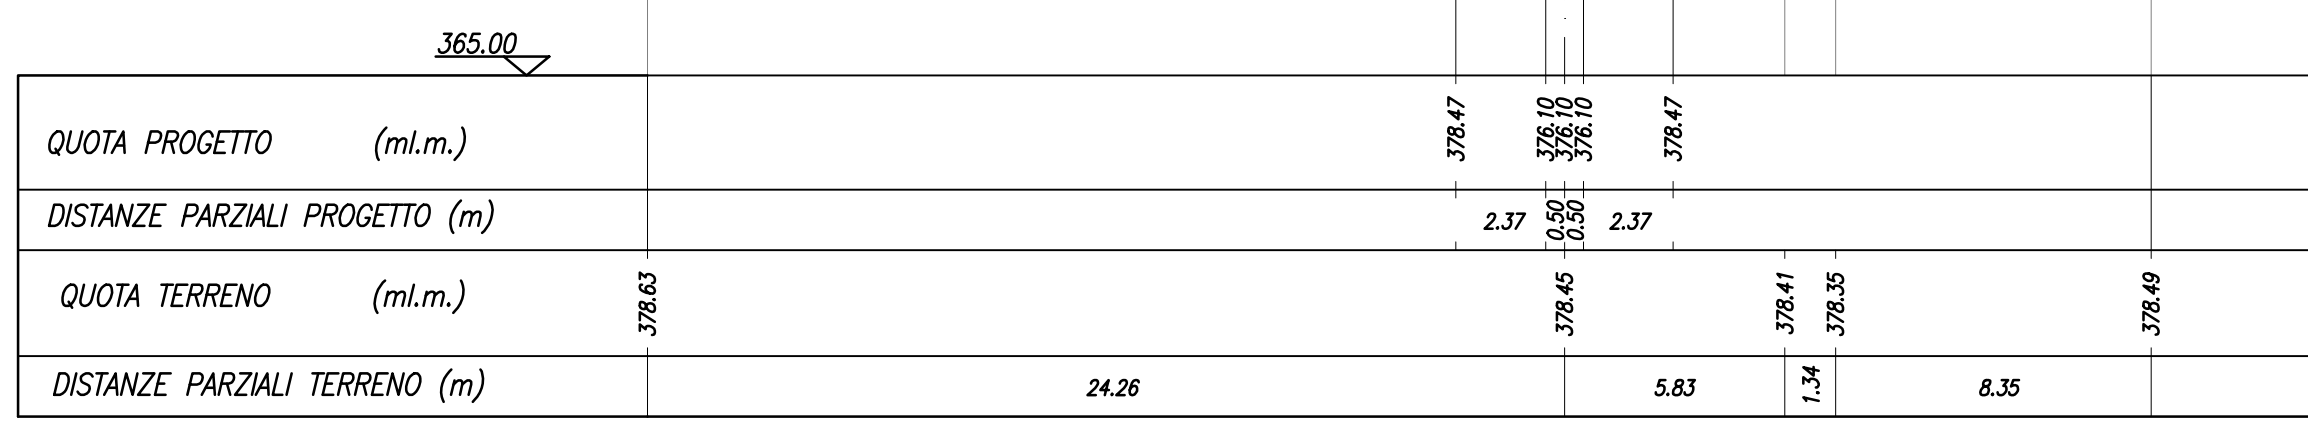


Sezione 6  
Progr.0+075,89

Oriz. 1:200  
VERT. 1:200

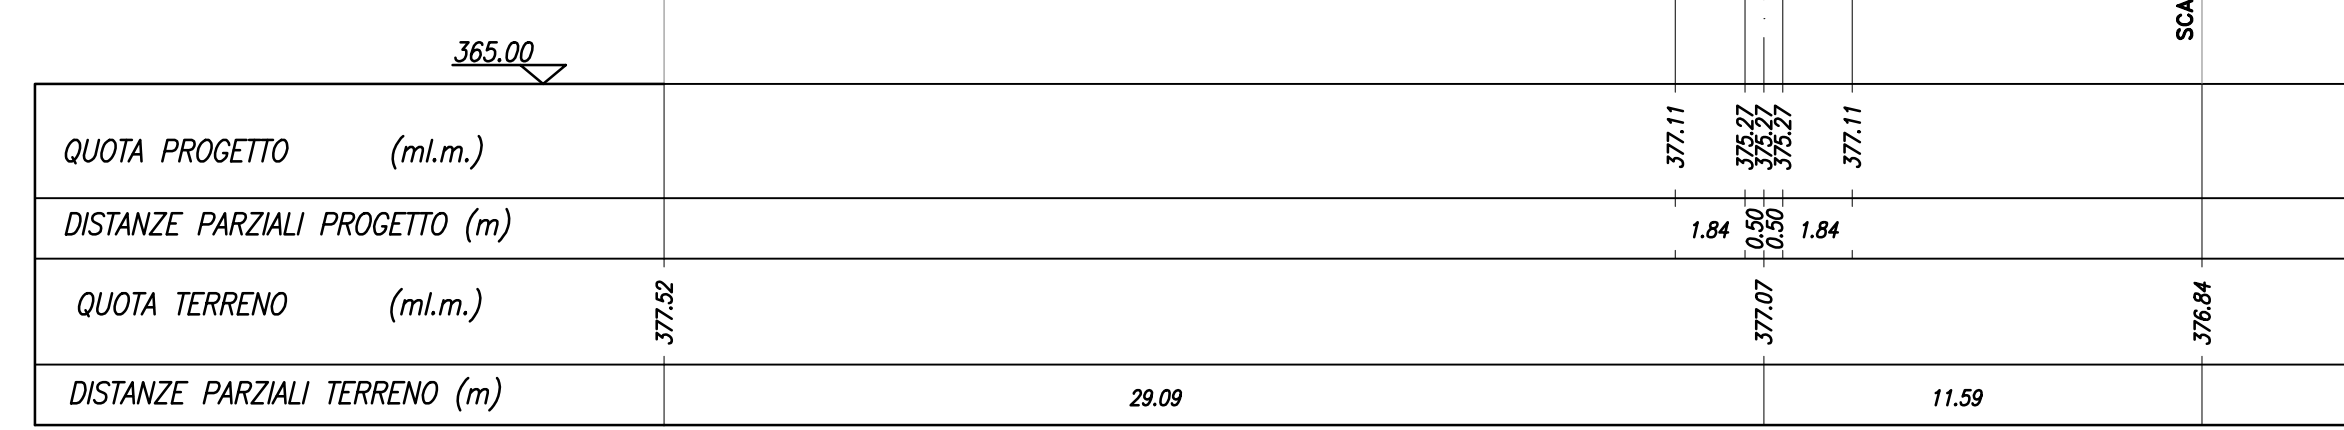


Sezione 3  
Progr.0+040,89

Oriz. 1:200  
VERT. 1:200

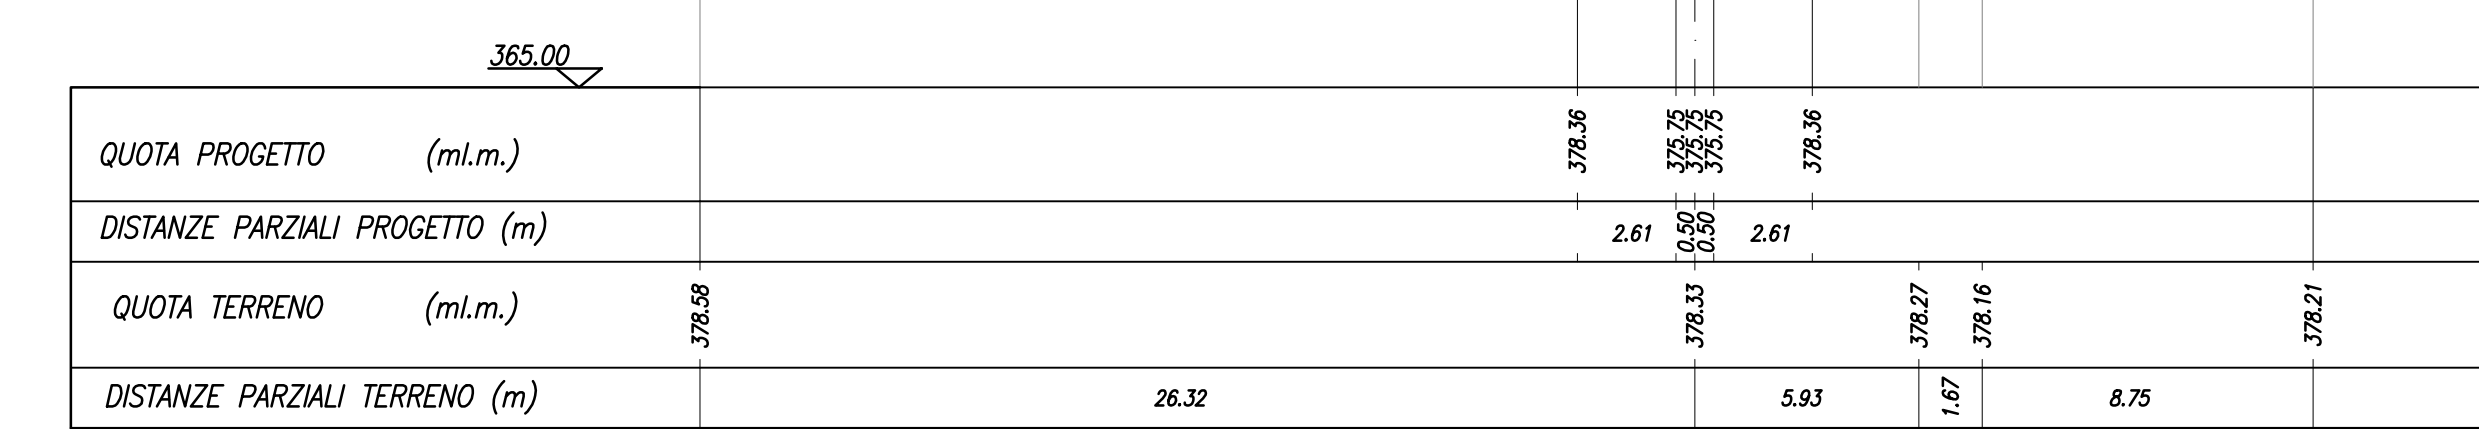

Sezione 7  
Progr.0+099,16

Oriz. 1:200  
VERT. 1:200

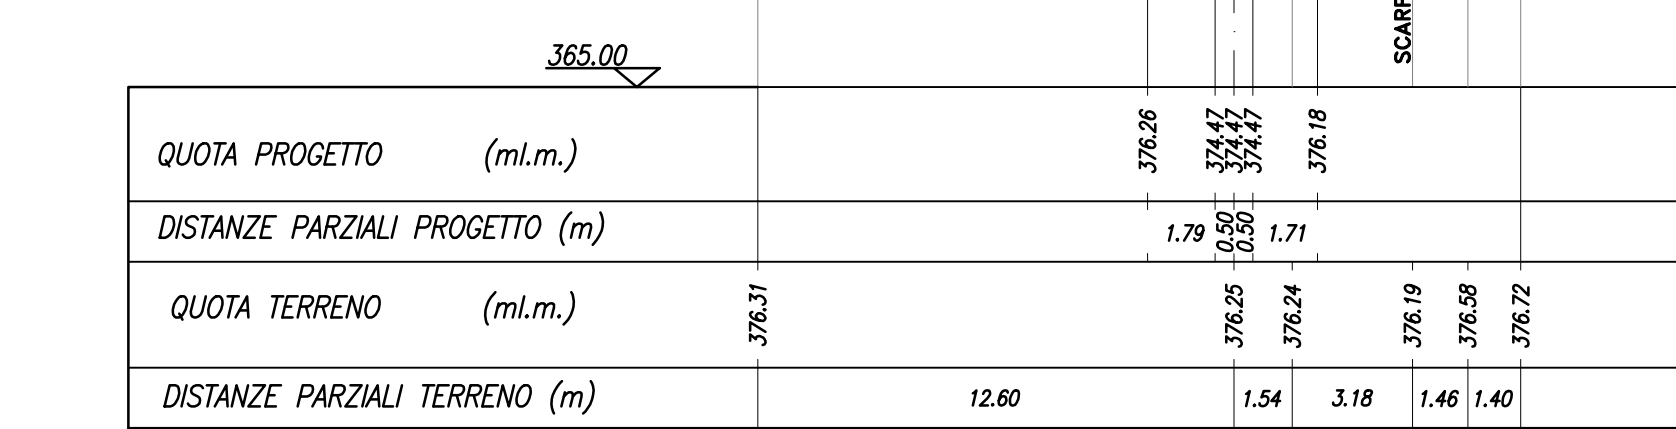

PER LE CARATTERISTICHE DEI MATERIALI SI RIMANDA ALL'ELABORATO L070321E17DM000T V101



**ASSE VIARIO MARCHE-UMBRIA E QUADRILATERO DI PENETRAZIONE INTERNA MAXI LOTTO 2**  
LAVORI DI COMPLETAMENTO DELLA DIRETTRICE PERUGIA ANCONA: SS. 318 DI "VALFABBRICA", TRATTO PIANELLO-VALFABBRICA SS. 76 "VAL DESINO", TRATTI FOSSATO VICO - CANCELLI E ALBACINA - SERRA SAN QUIRICO "PEDEMONTANA DELLE MARCHE", TRATTO FABBRANO-MUCCIA-SFERCIA.

**PERIZIA DI VARIANTE**

CONTRAENTE GENERALE: **DIRPA 2 S.C.G.R.L.** (Ing. Felice Montanari)  
Il responsabile del Contratto Generale: **Salvatore** (Ing. Salvatore Lieto)  
Il responsabile delle Ispezioni delle Provenienze Specialistiche: **Salvatore** (Ing. Salvatore Lieto)

PROGETTAZIONE: Associazione Temporanea di Imprese  
Mandatari: **PROGIN**, **LOMBARDI SA** (INGEGNERI, CONSULENTI), **LOMBARDI-REICO** (INGEGNERIA S.R.L.), **SGAI s.r.l.** (INGEGNERIA S.R.L.), **SI E. Fortini & C.** (INGEGNERIA S.R.L.)

RESPONSABILE DELLA PROGETTAZIONE PERILATA: **Prof. Ing. Antonio Grimaldi**  
COORDINATORE DELLA SICUREZZA IN FASE DI PROGETTAZIONE: **Dot. Geol. Fabrizio Pontoni**  
ING. Michele Curiale

IL RESPONSABILE DEL PROCEDIMENTO: **Ing. Ignazio Forattini**  
IL RESPONSABILE DELLA SICUREZZA IN FASE DI ESECUZIONE: **Ing. Vincenzo Pardo**  
IL DIRETTORE DEI LAVORI: **Ing. Poppino Marascio**

**2.1.2 - PEDEMONTANA DELLE MARCHE Secondo stralcio funzionale: Matelica Nord - Matelica sud/Castelraimondo nord**  
OPERE D'ARTE MINORI  
Tombari e inasvezione fosso svicolo di Matelica Sud - Muccece - Ferrovina Sezioni trasversali tav. 1 di 2

SCALA: 1:200  
DATA: Febbraio 2020

Codice Unico di Progetto (CUP): **F12C03000050021** (Assegnato C/PE 23-12-2015)  
Codice elaborato: **4 0 7 0 3 2 1 E 1 7 1 0 1 4 2 0 0 5 1 2 1 1**

| REV. | DATA          | DESCRIZIONE | Redatto | Controllato | Approvato |
|------|---------------|-------------|---------|-------------|-----------|
| A    | Febbraio 2020 | Emissione   | M. Van  | A. Toscani  | S. Lieto  |