PROFILO LONGITUDINALE
Scala 1:50

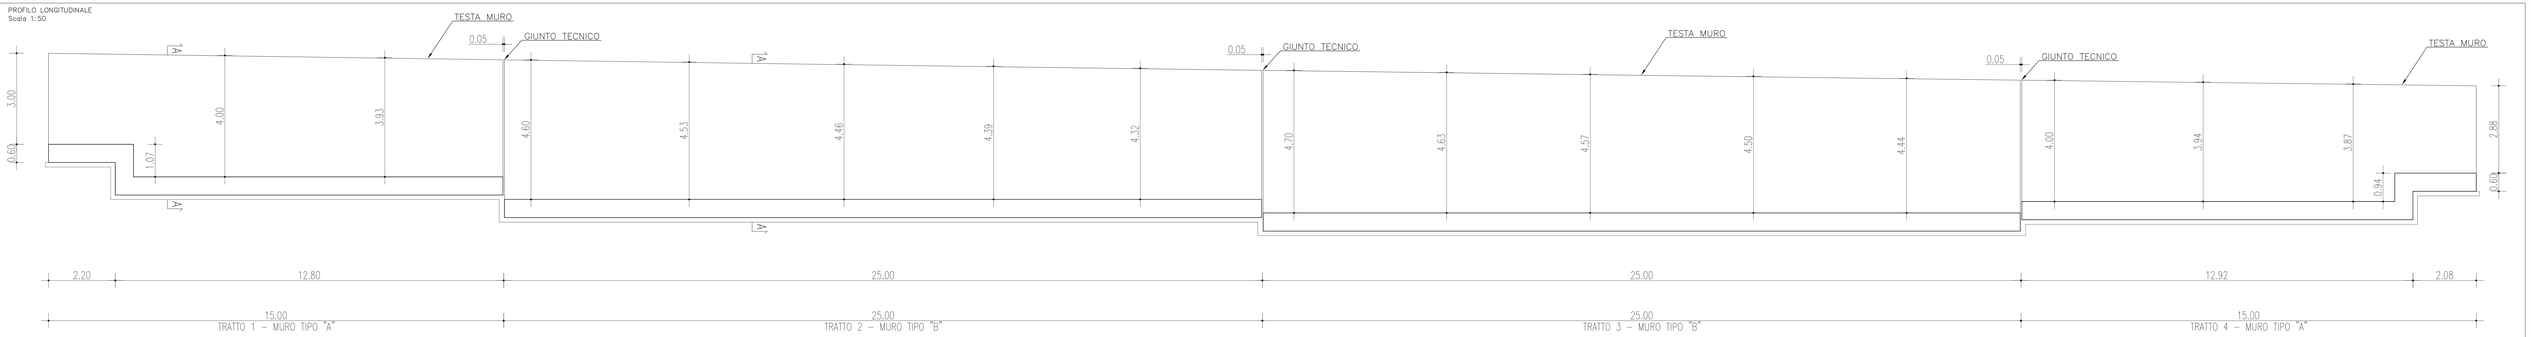

TRATTO 2–3

MURO TIPO "B"
SEZIONE A–A

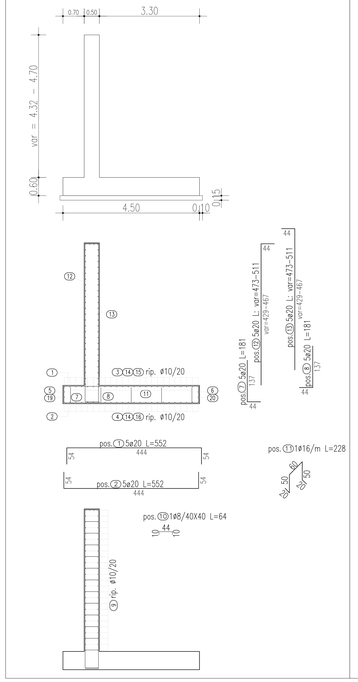

ARMATURA MENSOLA

PROFILO LONGITUDINALE
Scala 1:50

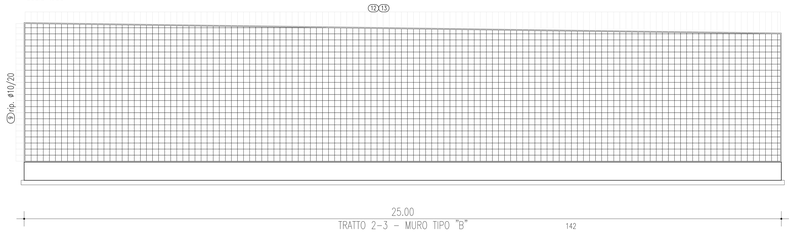

PIANTA
Scala 1:50

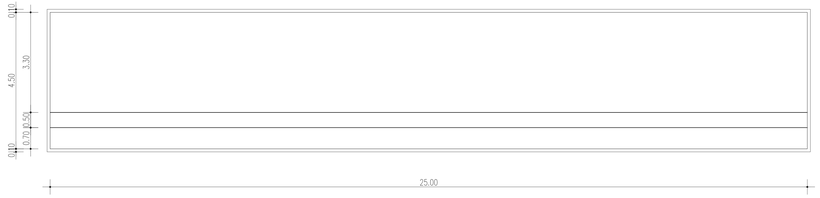

ARMATURA FONDAZIONE

PROFILO LONGITUDINALE
Scala 1:50

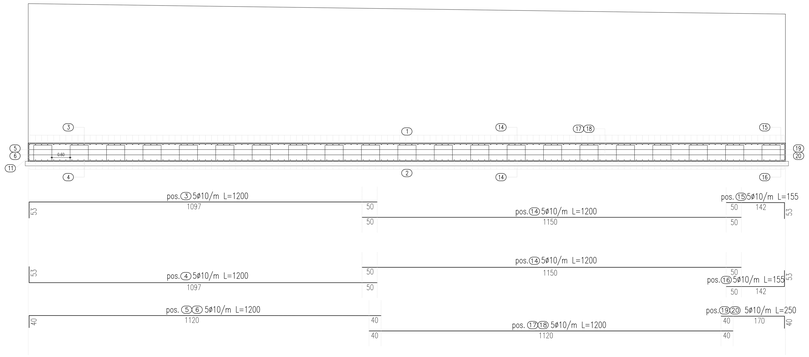

PIANTA
Scala 1:50

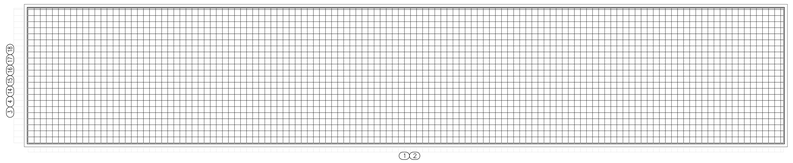

CALCESTRUZZO (UNI EN 206–1):

MAGRONI:
– CLASSE DI RESISTENZA C12/15

PALI DI FONDAZIONE:
– CLASSE DI RESISTENZA C28/35 (UNI EN 206–1)
– CLASSE DI ESPOSIZIONE XA2 (UNI EN 206–1)
– CLASSE DI CONSISTENZA S3 (UNI 9418)
– COPRIFERRO 60mm
– GRANULOMETRIA MASSIMA DEGLI INERTI 30 MM (UNI 12620)

STRUTTURE DI FONDAZIONE MURI GETTATI IN OPERA:
– CLASSE DI RESISTENZA C28/35 (UNI EN 206–1)
– CLASSE DI ESPOSIZIONE XA2 (UNI EN 206–1)
– CLASSE DI CONSISTENZA S3 (UNI 9418)
– COPRIFERRO 40mm
– GRANULOMETRIA MASSIMA DEGLI INERTI 30 MM (UNI 12620)

STRUTTURE IN ELEVAZIONE CONTROTERRA GETTATE IN OPERA:
– CLASSE DI RESISTENZA C28/35 (UNI EN 206–1)
– CLASSE DI ESPOSIZIONE XA2 (UNI EN 206–1)
– CLASSE DI CONSISTENZA S3 (UNI 9418)
– COPRIFERRO 40mm
– GRANULOMETRIA MASSIMA DEGLI INERTI 30 MM (UNI 12620)

ACCIAIO PER C.A.:
– B 450 C Controllato in stabilimento saldabile

NOTA:
– Per i dettagli relativi alle opere idriche di inizio/fine muro, si rimanda agli elaborati specifici validi per tutte le opere

ANAS S.p.A.
DIREZIONE CENTRALE PROGRAMMAZIONE PROGETTAZIONE

PA 12/09
CORRIDOIO PLURIMODALE TIRRENICO - NORD EUROPA
ITINERARIO AGRIGENTO - CALTANISSETTA - A19
S.S. N° 640 "DI PORTO EMPEDOCLE"
AMMODERNAMENTO E ADEGUAMENTO ALLA CAT. B DEL D.M. 5.11.2001
Dal km 44+000 allo svincolo con l'A19

PROGETTO ESECUTIVO

Contraente Generale:
empedocle 2 scpa

OPERE D'ARTE MINORI
MURI IN C.A.
MU.60 - Muro di sottoscarpa 80.00 mt - da 24+016.832 a 24+096.832 - Carpenteria ed armature 2 di 2

Codice Unico Progetto (CUP) : F91B09000070001
Codice Elaborato:
PA12_09 - E 0 1 8 R I 2 1 7 M U 6 0 6 B X 1 7 5 A
Scala: VARIE

REV.	DATA	DESCRIZIONE	REDATTO	VERIFICATO	APPROVATO	AUTORIZZATO
F						
E						
D						
C						
B						
A	Aprile 2011	EMISSIONE		M. UTI	P. PAGLIN	

Responsabile del procedimento: Ing. MAURIZIO ARAMINI

Il Progettista: ORDINE DEGLI INGEGNERI DI FIRENZE N° 4532
Il Consulente Specialista: DOTT. ING. ANTONIO ZANARDO ORDINE DEGLI INGEGNERI DI VENEZIA N° 3270
Il Geologo: DOTT. GEOL. D'ANGELO MAURIZIO ORDINE DEL LAZIO N° 1301
Il Coordinatore per la sicurezza in fase di progetto: GEOM. ALESSANDRO TAVIANI COLLEGIO DEI GEOMETRI DELLA PROVINCIA DI TERNI N° 1453
Direttore dei lavori: GEOM. FILIPPINO ALBERTO COLLEGIO DEI GEOMETRI DELLA PROVINCIA DI TERNI N° 444